

※通り芯記号1~は、X1~に、A~は、Y2~に読み替える。
※仕上げは、仕上表による。
※バルコニー手摺は、別図による。
※図示のものは、全てとりこわし、撤去とする。

株式会社 教育施設研究所

ARCHITECT & OFFICE BRANCH: APPR. BY: CHKD. BY
東京都中央区日本橋本町3丁目4番7号
株式会社 教育施設研究所
一級建築士事務所 東京都知事登録第4834号


工事名称
大久保小学校屋内運動場改築他工事 (建築工事)
【大久保小学校校舎解体工事】

DRAWING TITLE
①-5棟 断面詳細図


DATE
'22-04-

DRAWING NO.
KD-02

SCALE
A1: 1: 20
A3: 1: 40

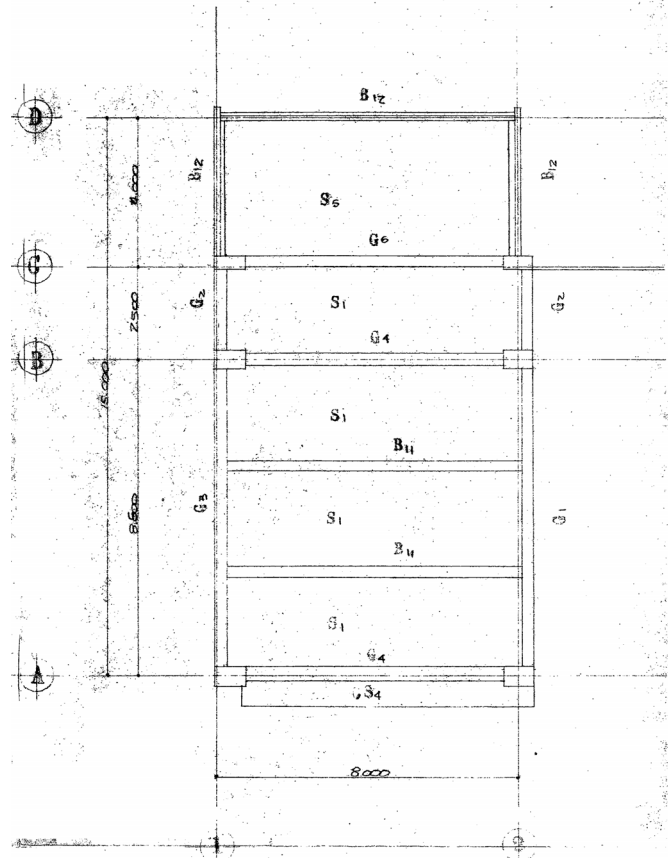


R階梁伏図 1/100

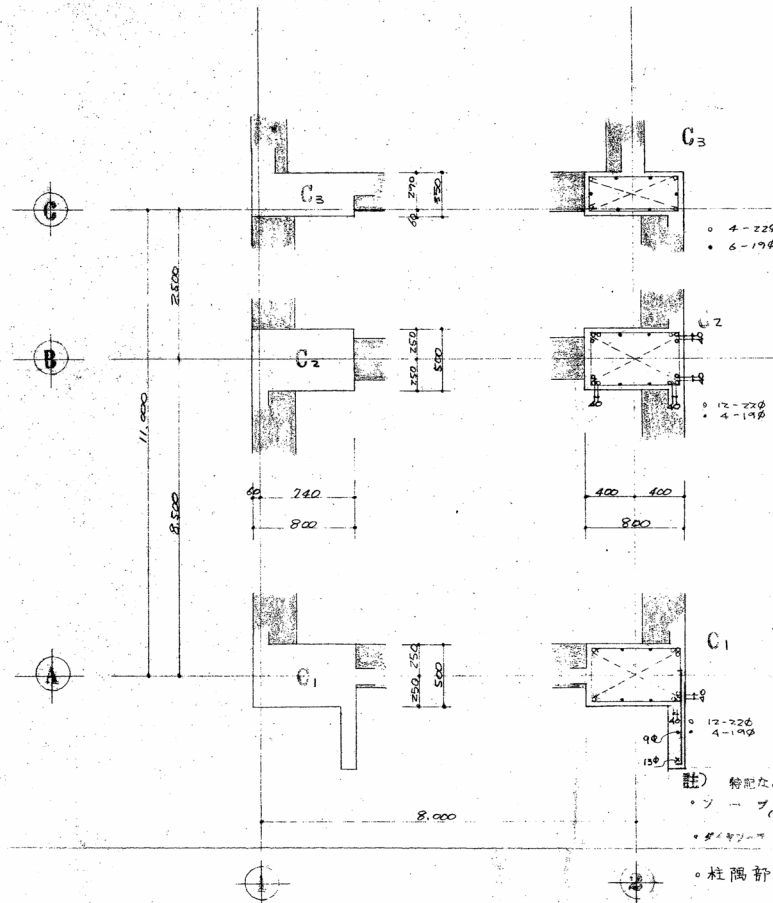


柱スラブ 1/30

R	G ₁			G ₂			G ₃	G ₄	
	A 側端	F 中央	B 側端	B 側端	中央	C 側端		中央 端部	
	5-25φ	2-25φ	5-25φ	5-25φ	3-25φ	5-25φ	G ₁ 共通	2-22φ	3-22φ
	3-25φ	3-25φ	3-25φ	3-25φ	3-25φ	3-25φ		5-22φ	3-22φ
	※2-22φ 13φ-200@ (側部) 9φ-200@ (中央)								
R	G ₆		B ₁₁		B ₁₂		G ₆		
	中央 端部		中央 端部		中央 端部		中央 端部		
	2-22φ	5-22φ	2-22φ	4-22φ	2-22φ	3-22φ	2-19φ	5-19φ	
	5-22φ	3-22φ	7-22φ	3-22φ	3-22φ	3-22φ	3-19φ	3-19φ	

梁リスト 1/30

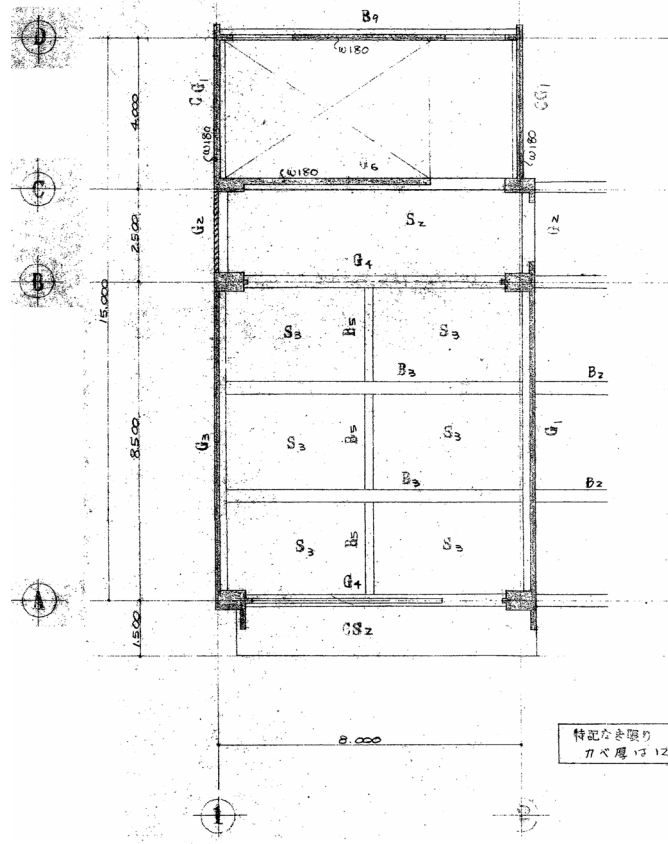

4階梁伏図 1/100

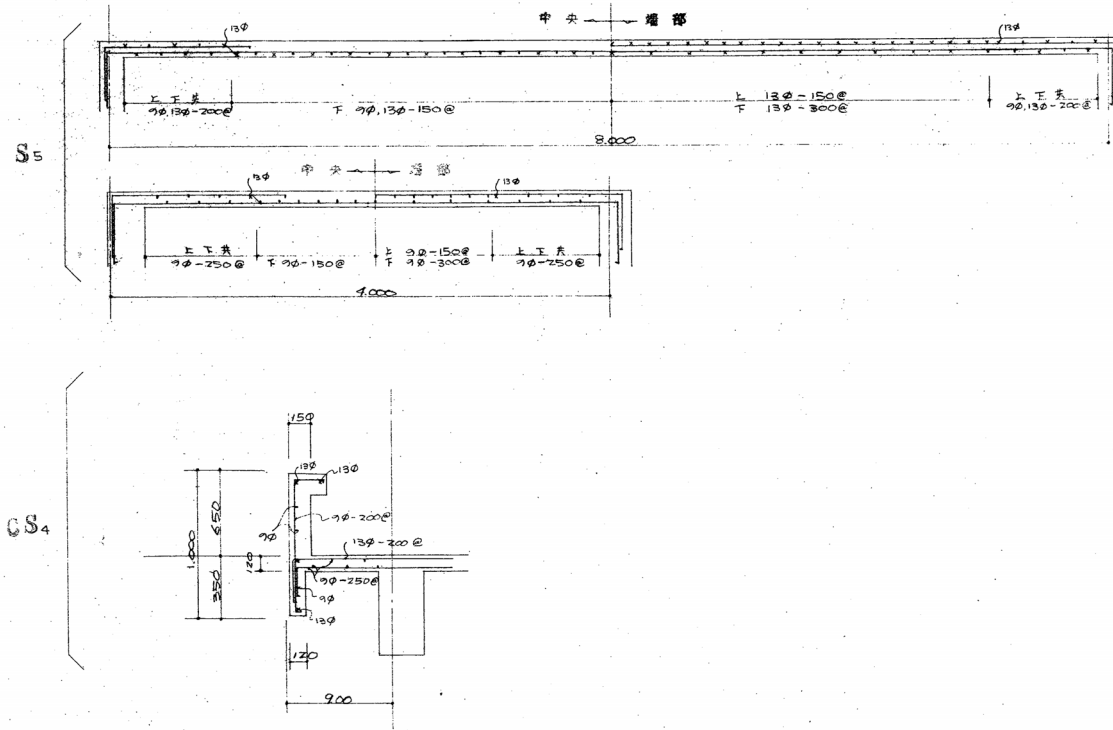

註) 特記なき限り
 ・スラブ 9φ-250@
 ・鉄筋 9φ
 ・巾止め筋 9φ-750@

本リストに記入している 4階梁は
 別図(梁リストS-5)参照。
 ※3期工事

※通り芯記号1~は、X1~に、A~は、
 Y2~に読み替える。
 ※図示のものは、全てとりこわし、撤去とする。

株式会社 教育施設研究所


ARCHITECT & OFFICE BRANCH: APPR. BY: CHKD. BY
 東京都中央区日本橋本町3丁目4番7号
 株式会社 教育施設研究所
 一級建築士事務所 東京都知事登録第4834号

工事名称
 大久保小学校屋内運動場改築他工事 (建築工事)
 【大久保小学校校舎解体工事】

DRAWING TITLE
 ①-5棟 伏図、柱・梁・スラブリスト
 SCALE
 A1: 1: 30
 A3: 1: 60


DATE
 '22.04.

DRAWING NO.
 KD-03

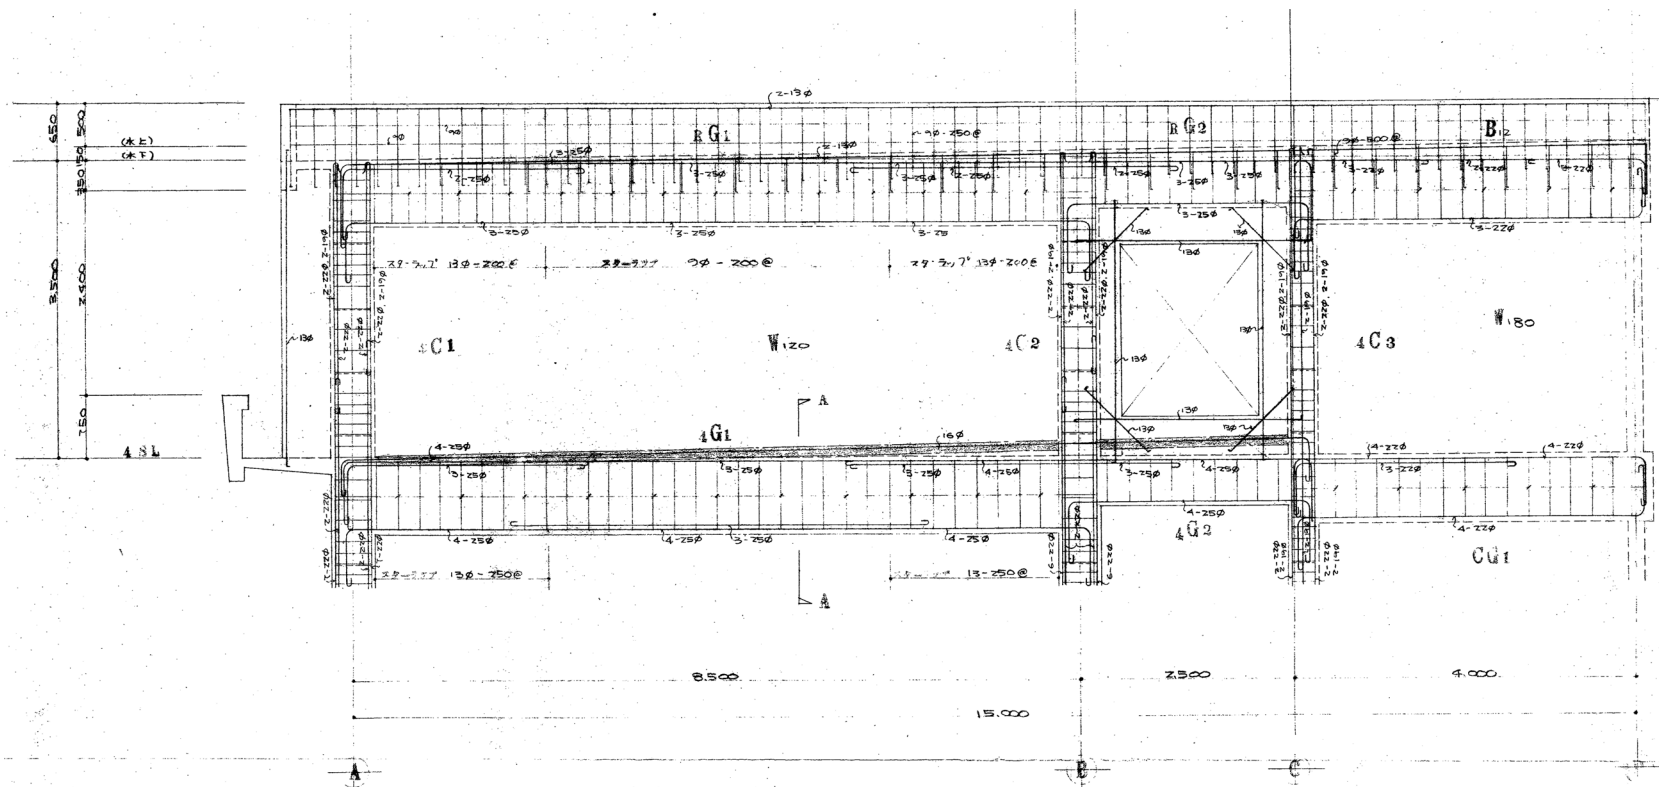


2階配筋詳細図 1/40

- 註) 特記なき限り
- フープ 9φ-250e (細し筋上11φφ-125eとする)
 - マブープ 9φ-150e
 - スタークブ 9φ-250e
 - 梁筋 9φ
 - 巾木筋 9φ-150e

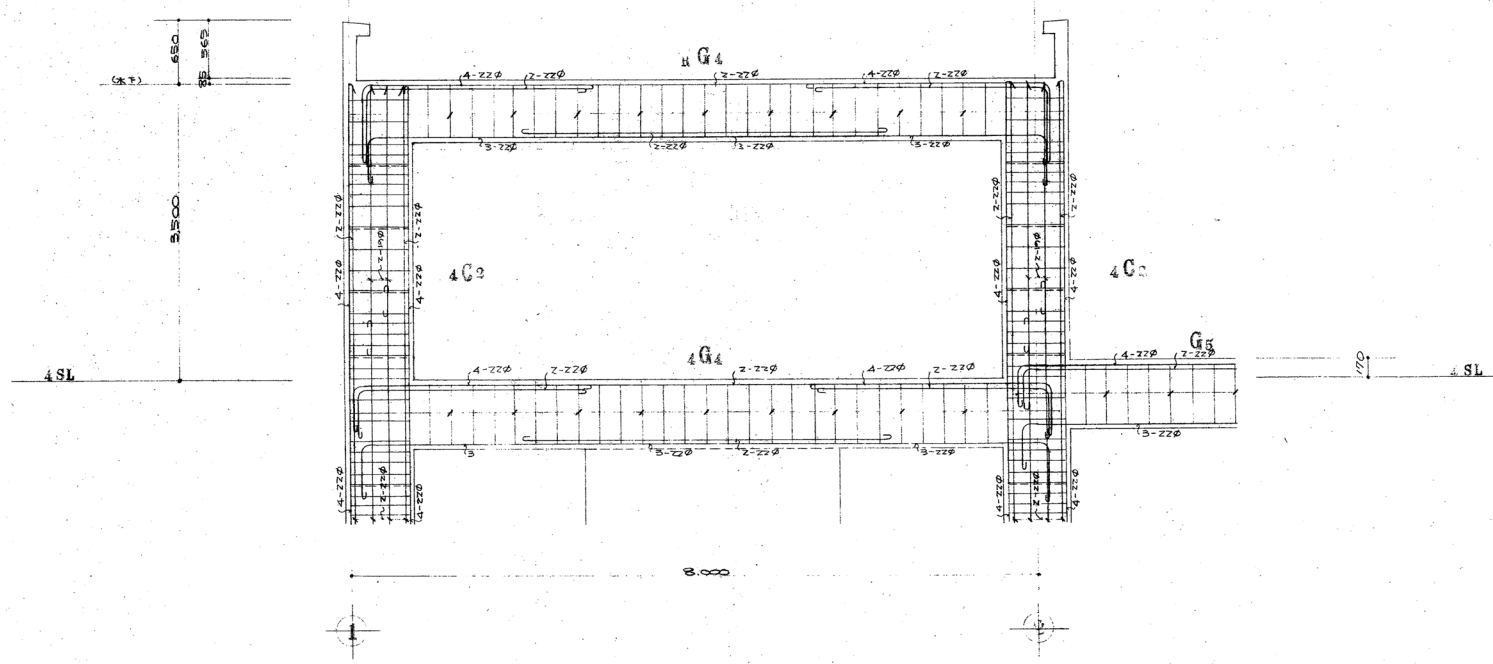


B階配筋詳細図 1/40

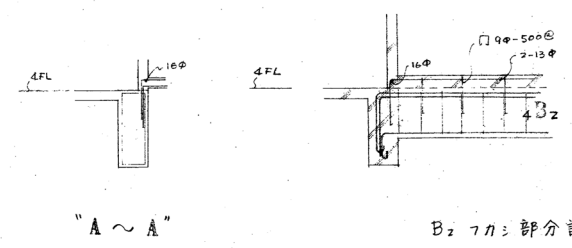

"A ~ A" B: 7n: 部分詳細

※通り志記号1~は、X1~に、A~は、Y2~に読み替える。
 ※図示のものは、全てとりこわし、撤去とする。

株式会社 教育施設研究所		工事名称 大久保小学校屋内運動場改築他工事 (建築工事) 【大久保小学校校舎解体工事】	DATE '22.04.
ARCHITECT & OFFICE BRANCH: APPR. BY: CHKD. BY 東京都中央区日本橋本町3丁目4番7号 株式会社 教育施設研究所 一級建築士事務所 東京都知事登録第4834号		DRAWN BY ①-5棟 架構配筋詳細図	SCALE A1: 1: 40 A3: 1: 80
		DRAWING TITLE ①-5棟 架構配筋詳細図	DRAWING NO. KD-04

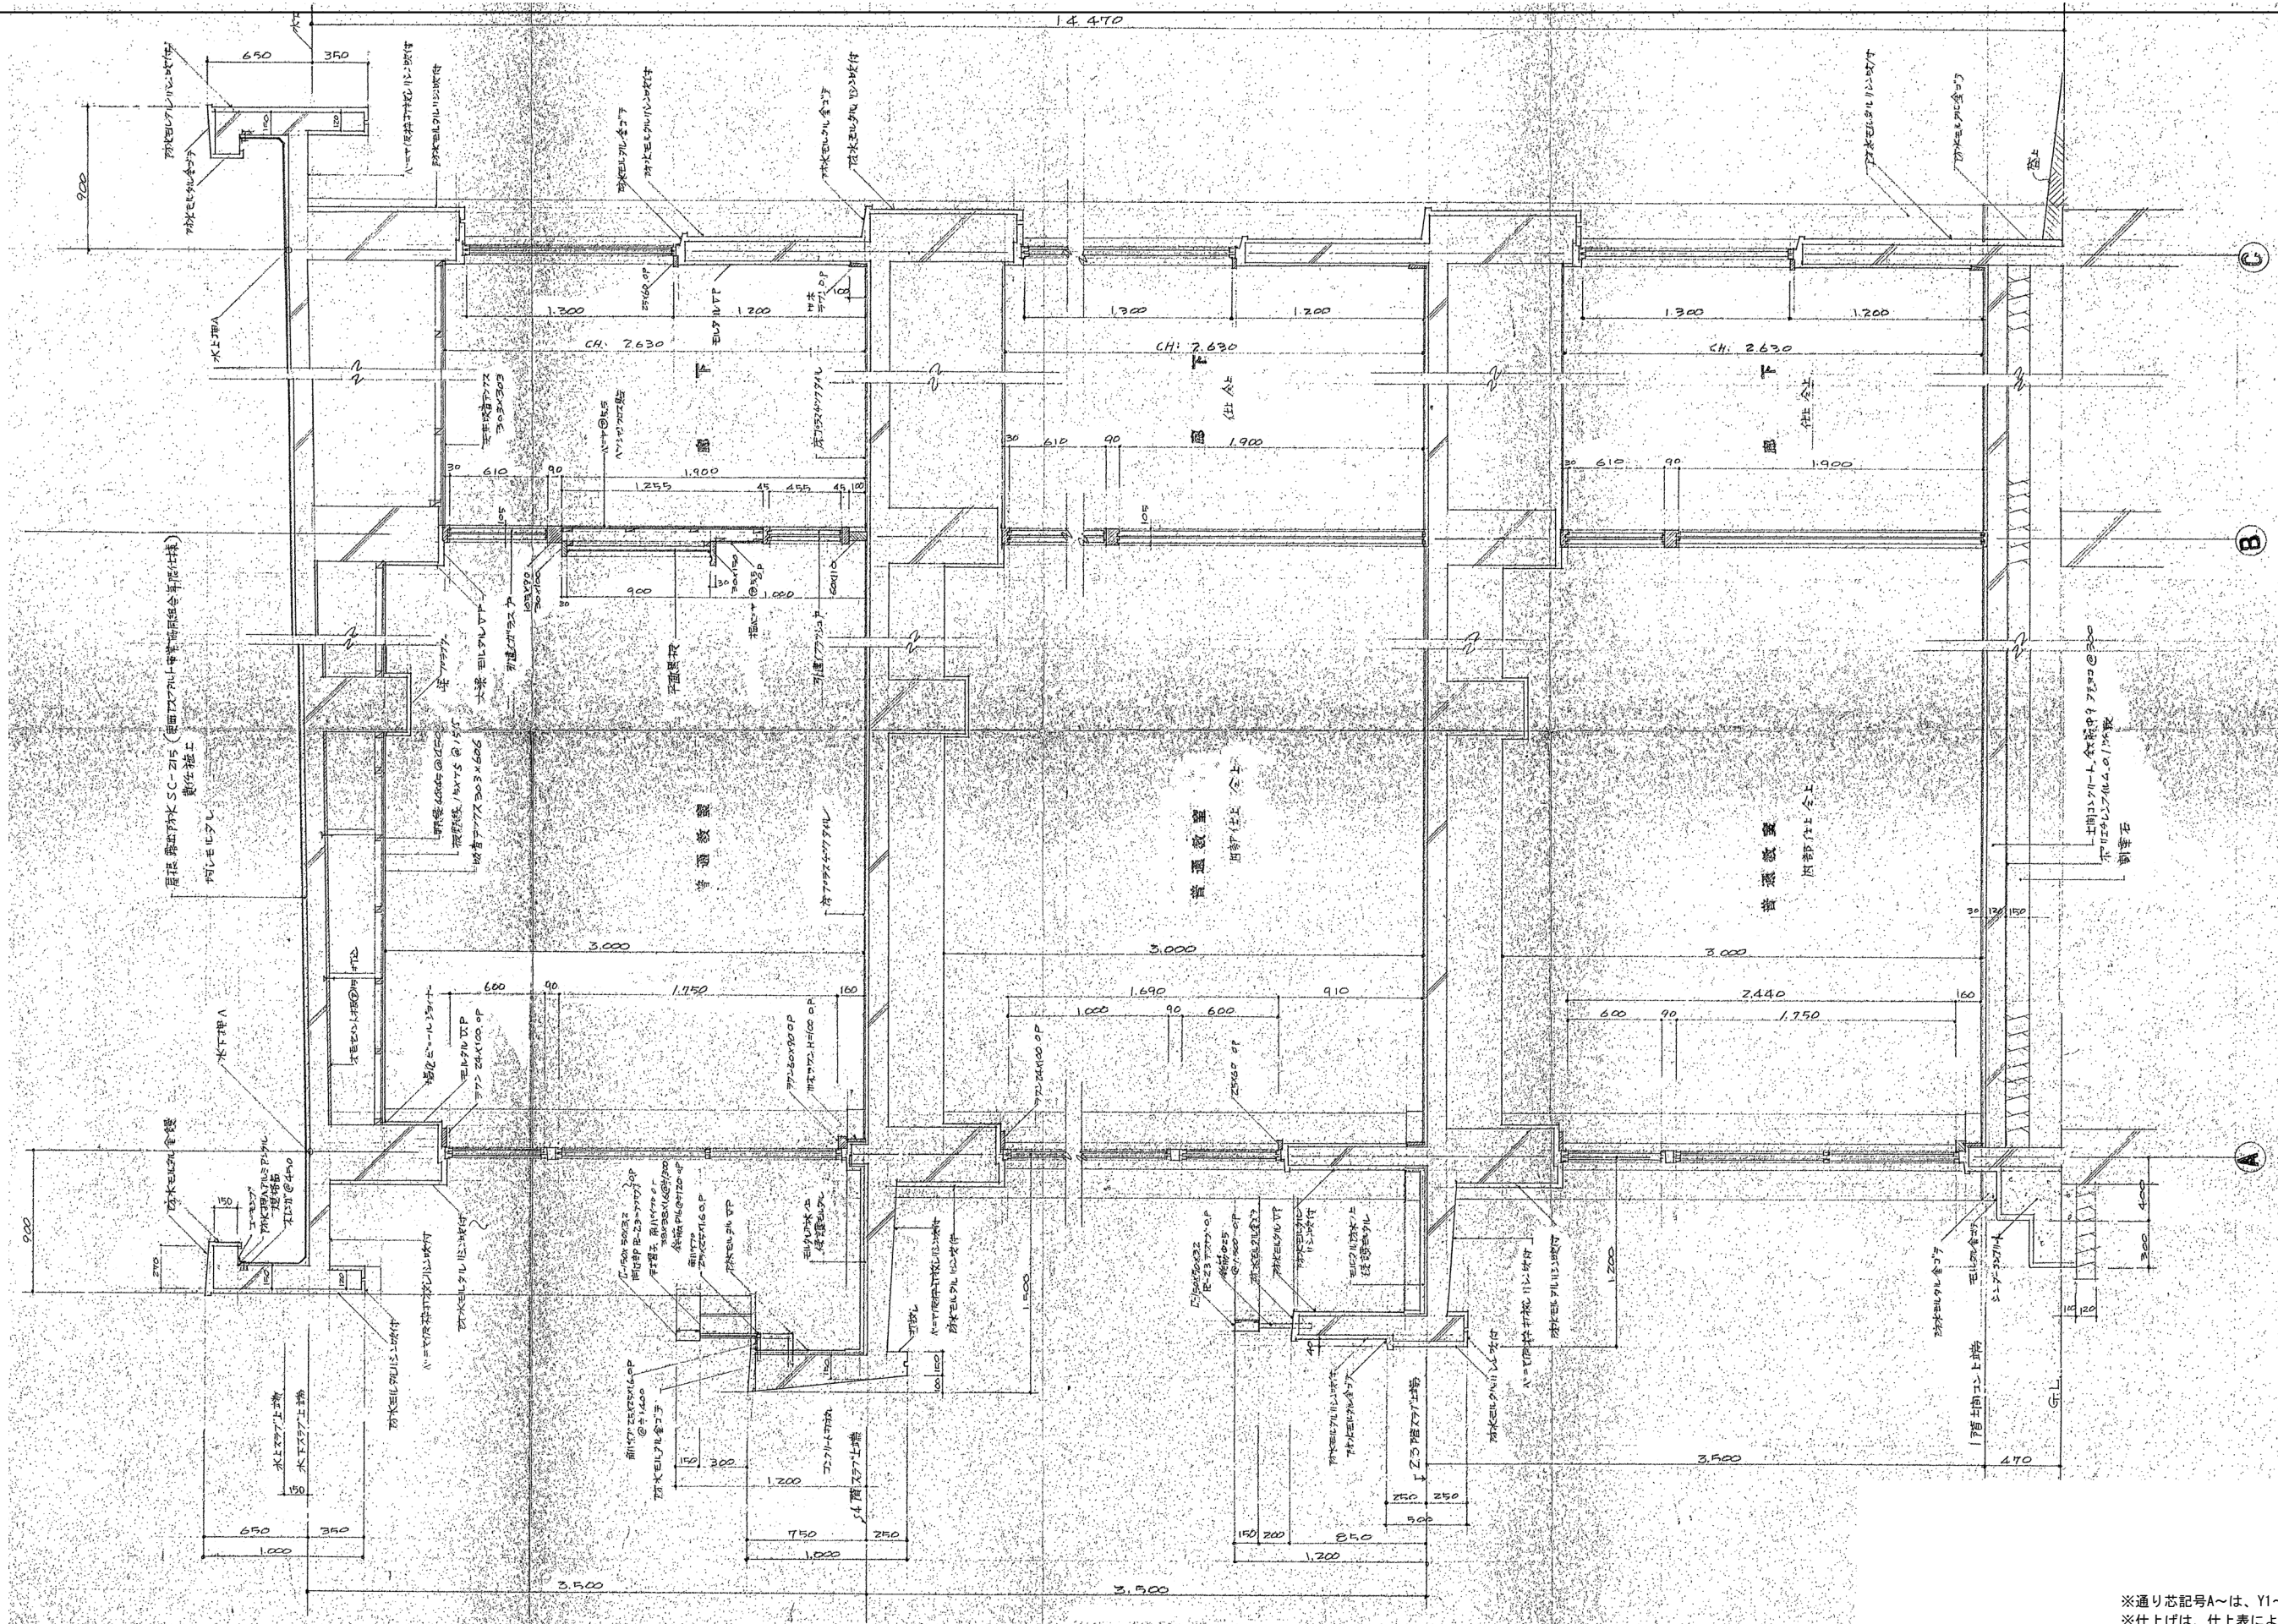


※通り芯記号A~は、Y1~に読み替える。
 ※仕上げは、仕上表による。
 ※バルコニー手摺は、別図による。
 ※図示のものは、全てとりこわし、撤去とする。

株式会社 教育施設研究所

ARCHITECT & OFFICE BRANCH: APPR. BY: CHKD. BY
 東京都中央区日本橋本町3丁目4番7号
 株式会社 教育施設研究所
 一級建築士事務所 東京都知事登録第4834号

工事名称 大久保小学校屋内運動場改築他工事 (建築工事) 【大久保小学校校舎解体工事】	DATE '22-04-
DRAWN BY ①-6棟 矩計図	DRAWING TITLE KE-01
SCALE A1: 1: 20 A3: 1: 40	DRAWING NO. KE-01

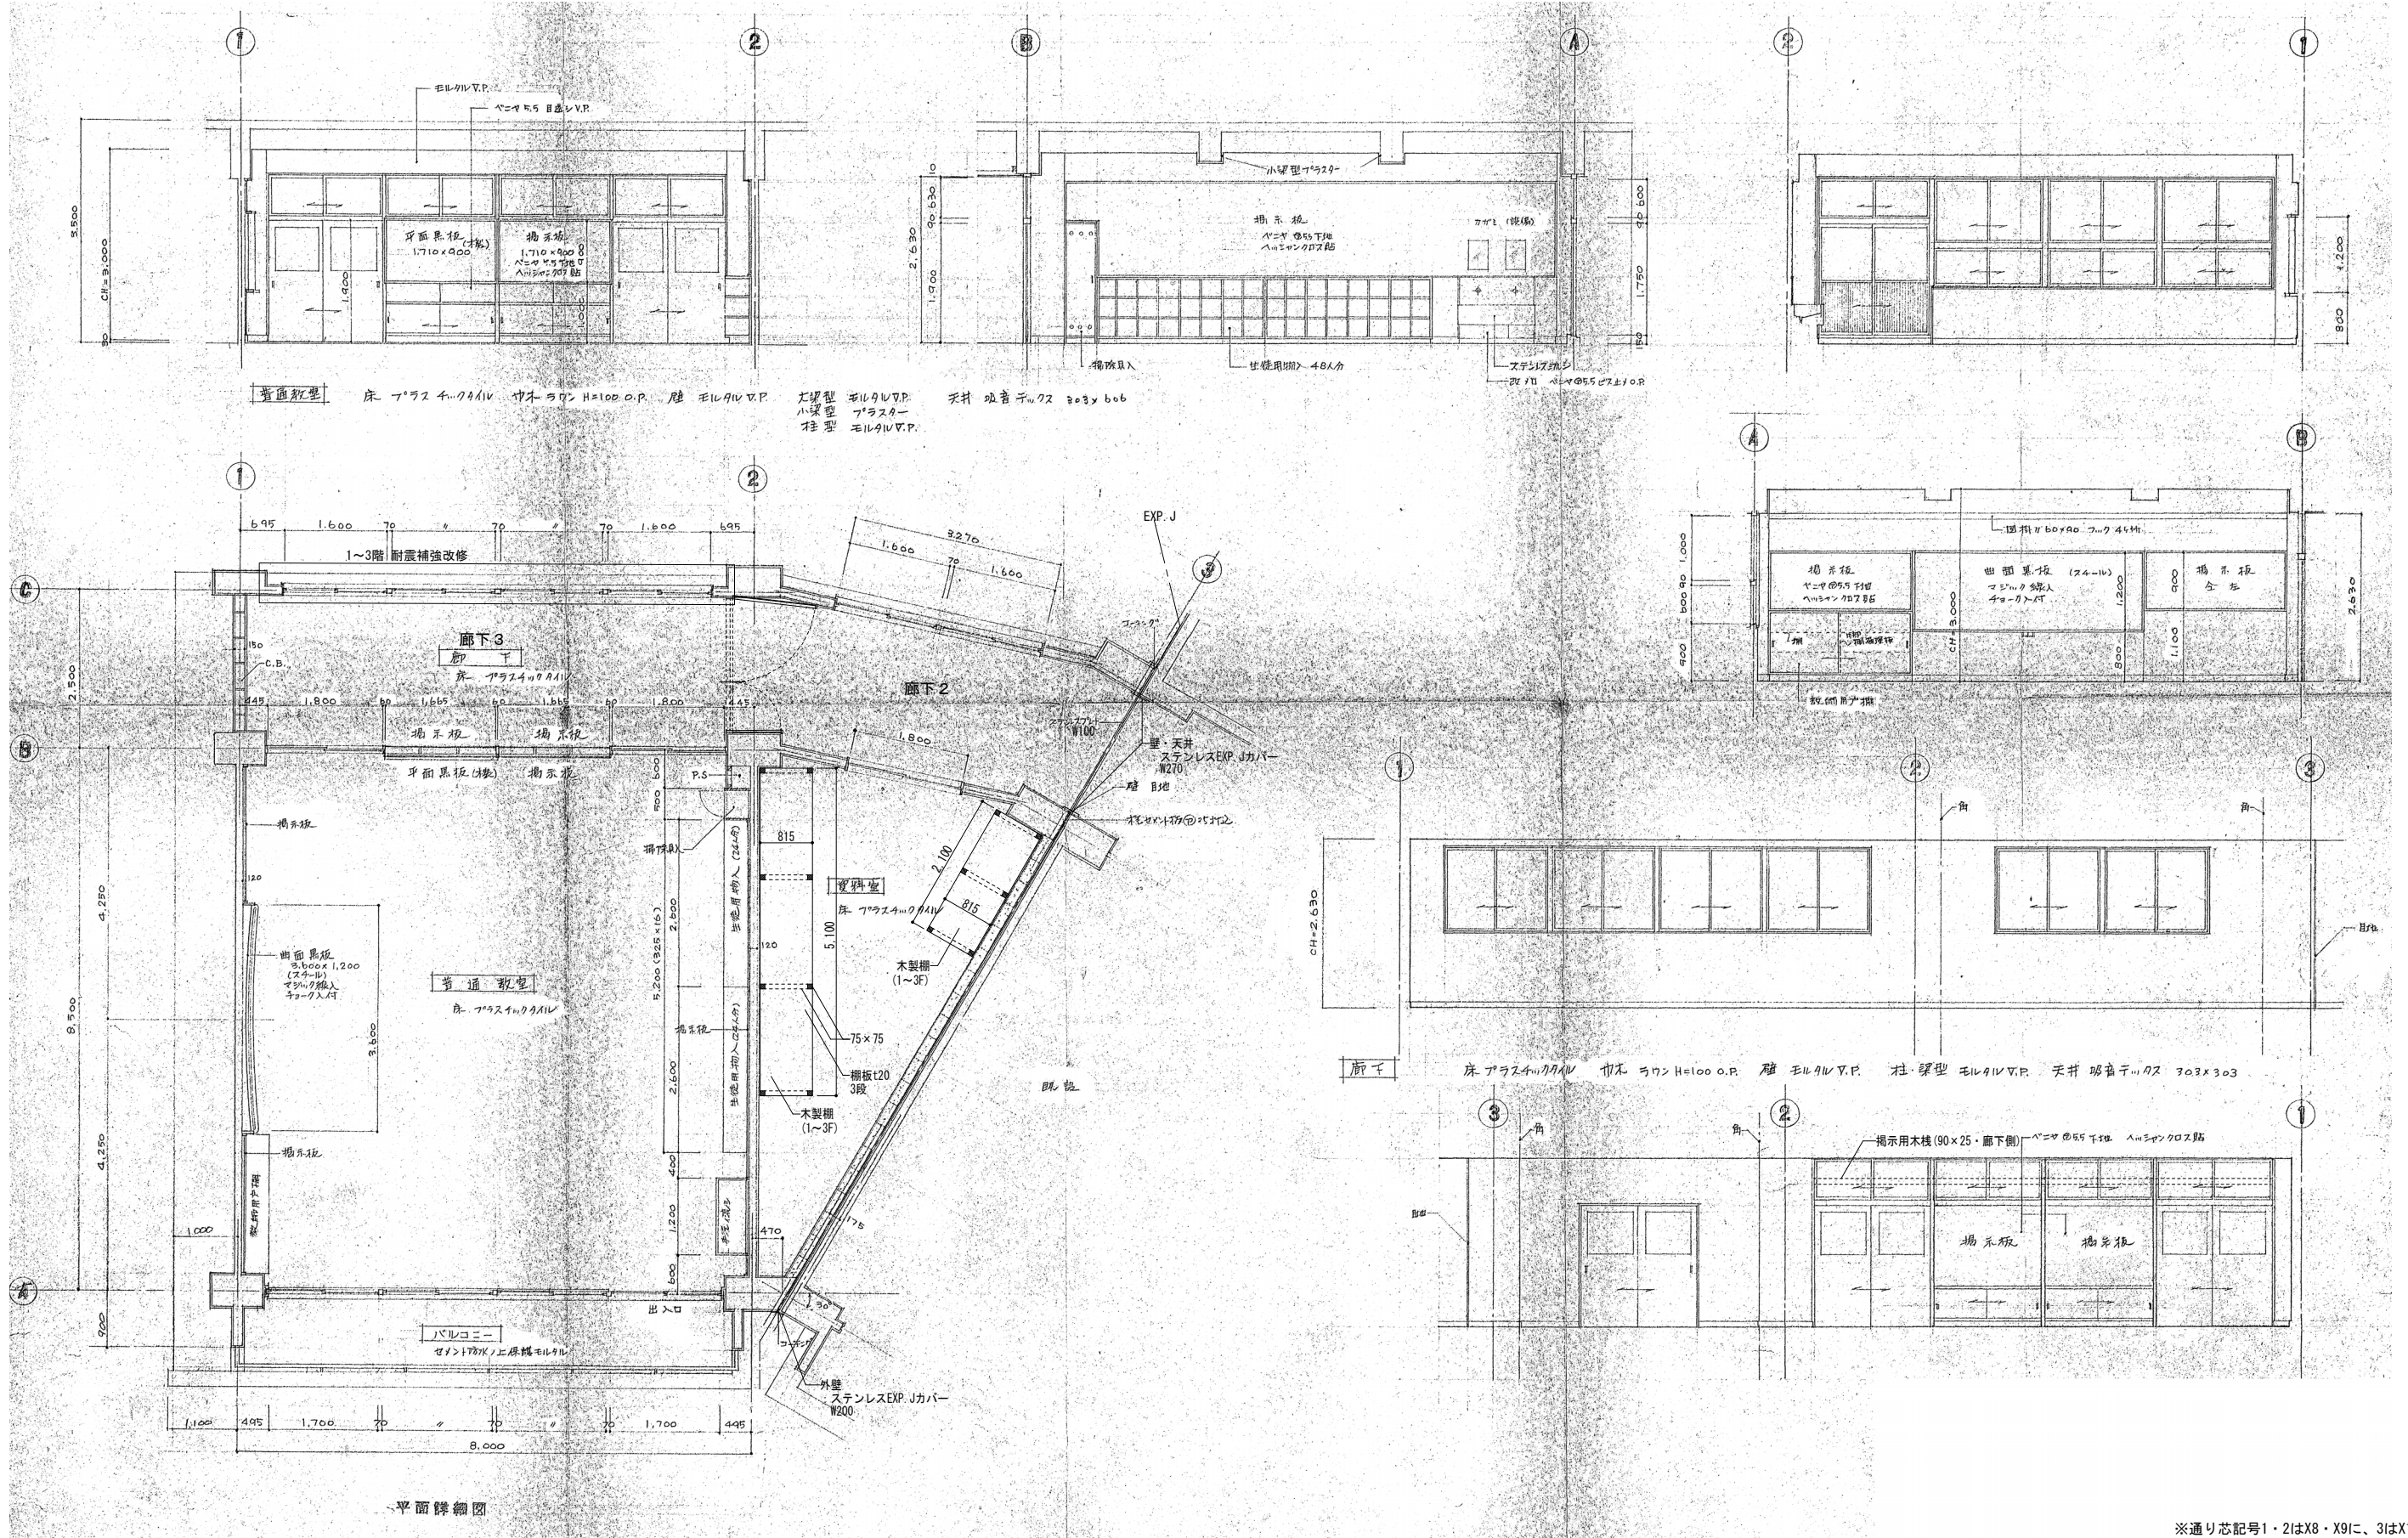






普通教室 床 プラスチックタイル 木目ラワン H=100 O.P. 壁 モルタル V.P. 柱 梁型 モルタル V.P. 天井 吸音天井 303y606
 八梁型 プラスター
 柱型 モルタル V.P.

廊下 床 プラスチックタイル 木目ラワン H=100 O.P. 壁 モルタル V.P. 柱 梁型 モルタル V.P. 天井 吸音天井 303x303

平面詳細図

※通り芯記号1・2はX8・X9に、3はX11に、
 A~は、Y1~に読み替える。
 ※仕上げは、仕上表・改修図による。
 ※図示のものは、全てとりこわし、撤去とする。

株式会社 教育施設研究所 <small>ARCHITECT & OFFICE BRANCH: APPR. BY CHKD. BY 東京都中央区日本橋本町3丁目4番7号 株式会社 教育施設研究所 一級建築士事務所 東京都知事登録第4834号</small>	工事名称 大久保小学校屋内運動場改修他工事（建築工事） 【大久保小学校校舎解体工事】	DATE '22.04.
	DRAWING TITLE ①-6棟 教室廻り詳細図	SCALE A1: 1:50 A3: 1:100

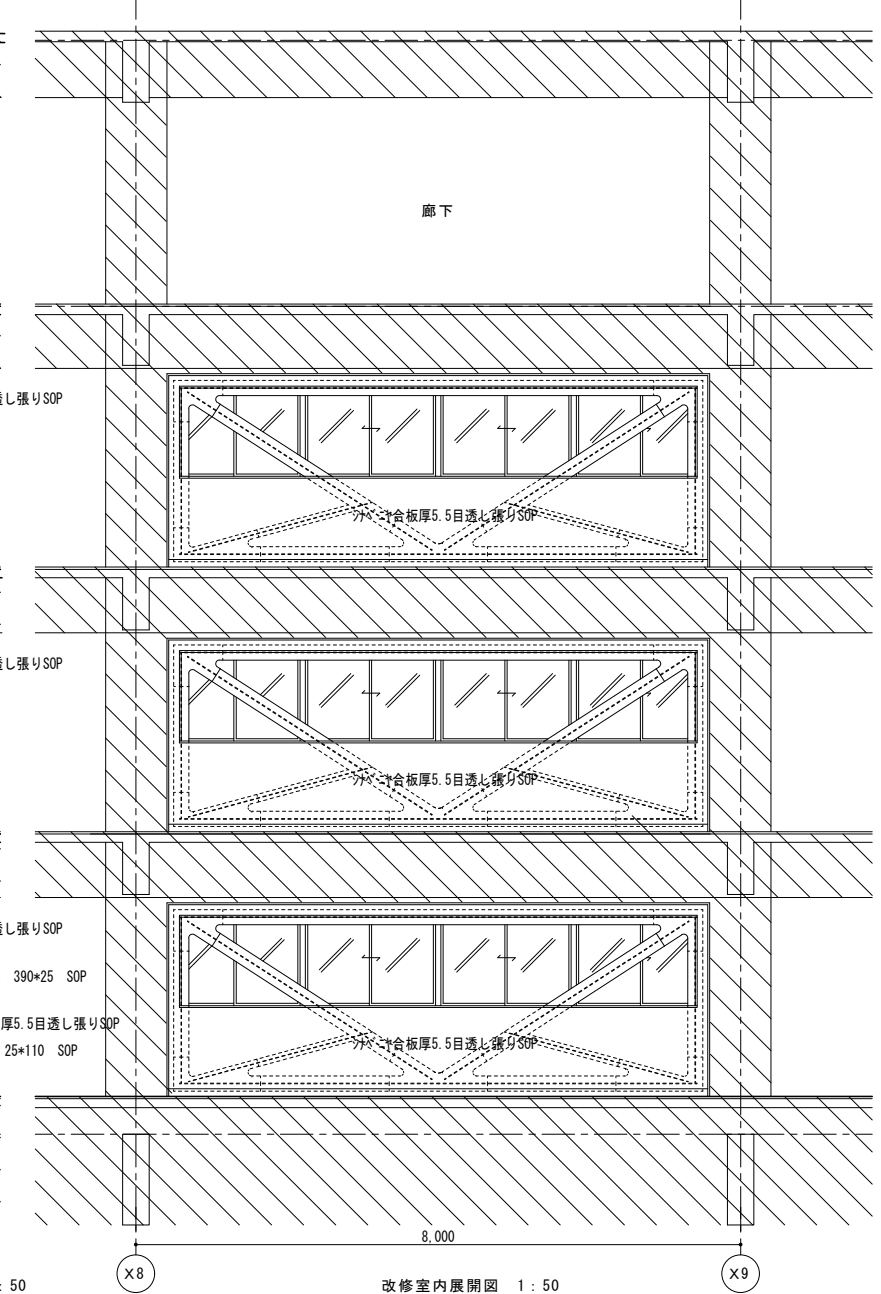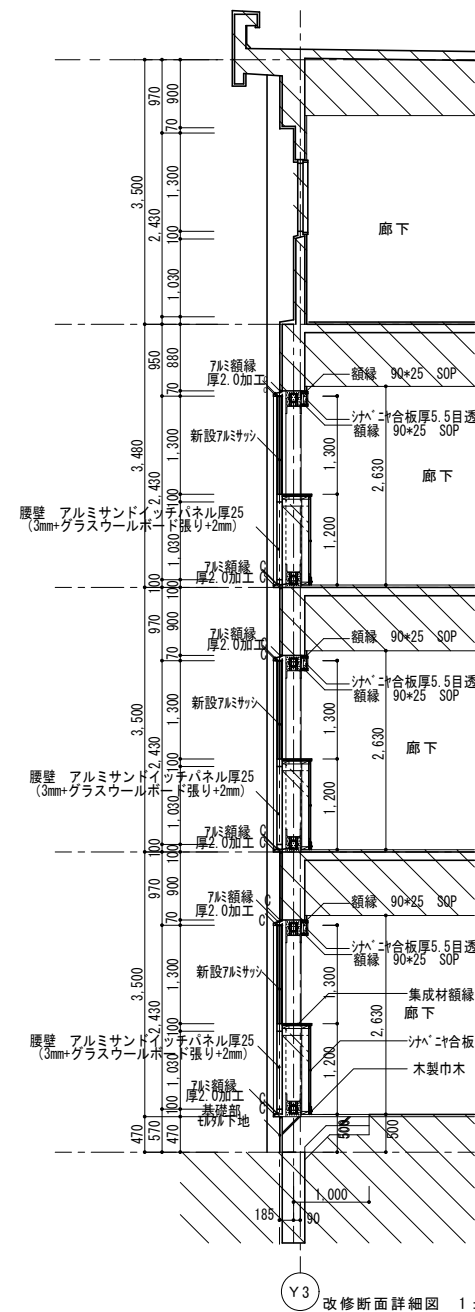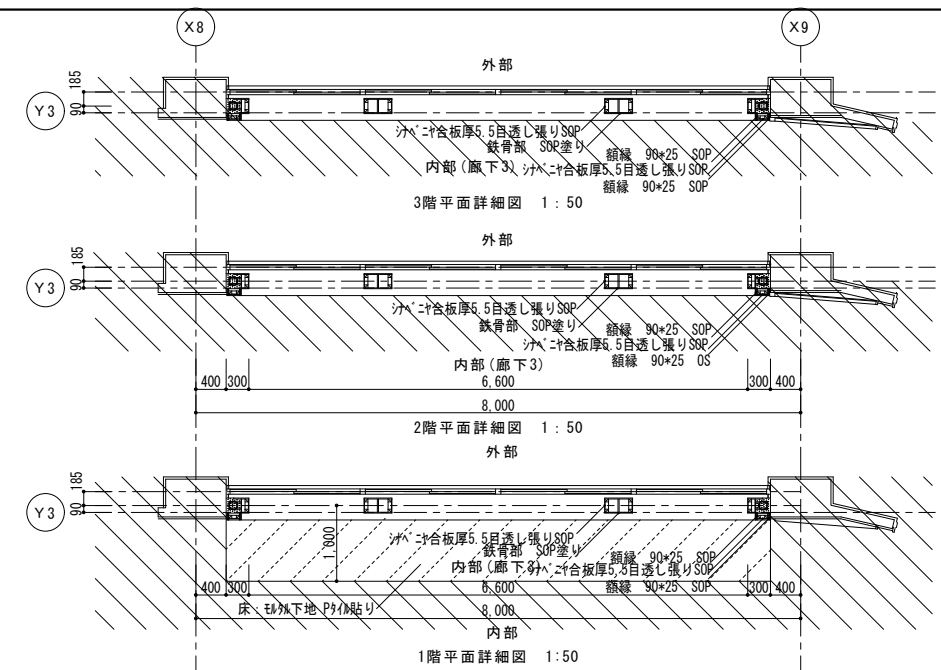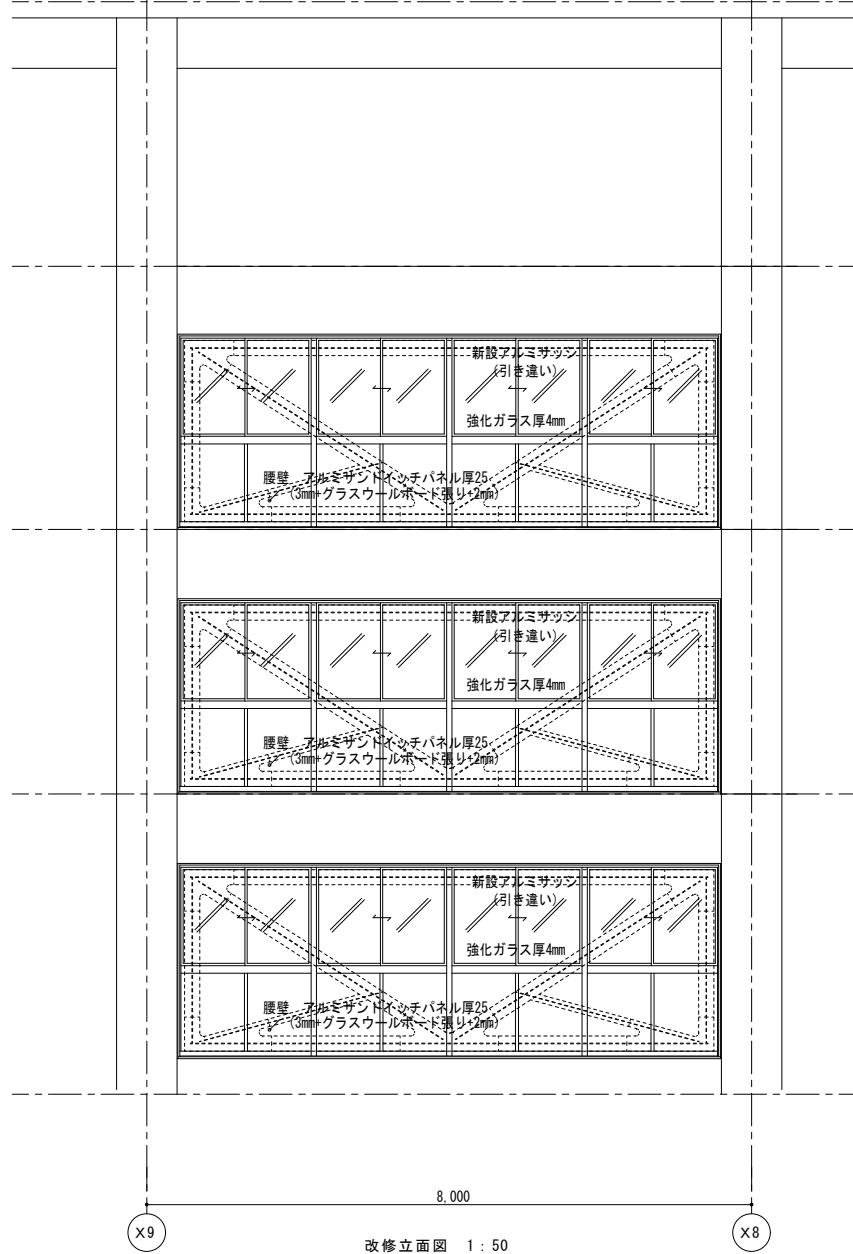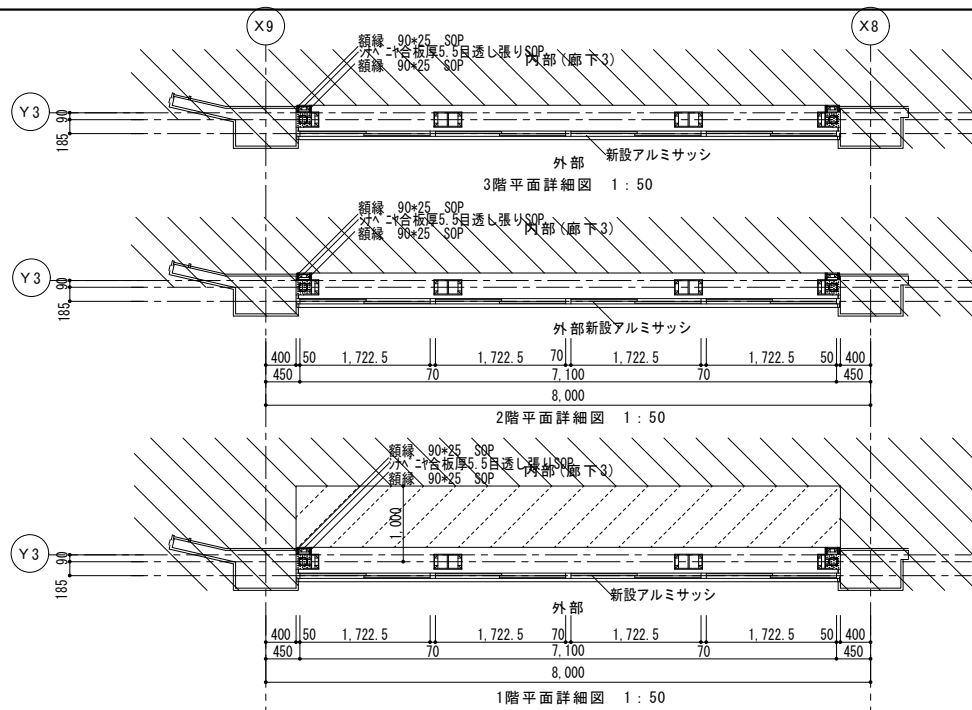

※図示のものは、全てとりこわし、撤去とする。
 ※バルコニー、屋上手摺は改修済、別図による。

株式会社 教育施設研究所 <small>ARCHITECT & OFFICE BRANCH: APPR. BY CHKD. BY 東京都中央区日本橋本町3丁目4番7号 株式会社 教育施設研究所 一級建築士事務所 東京都知事登録第4834号</small>	工事名称 大久保小学校屋内運動場改修他工事 (建築工事) 【大久保小学校校舎解体工事】	DATE '21・05・
	DRAWING TITLE ①-6棟 Y3通り 耐震補強改修図	SCALE A1: 1:50 A3: 1:100

