



※仕上げは、仕上表による。
 ※図示のものは、全てとりこわし、撤去とする。

株式会社 教育施設研究所 <small>ARCHITECT & OFFICE BRANCH: APPR. BY: CHKD. BY</small> <small>東京都中央区日本橋本町3丁目4番7号 株式会社 教育施設研究所 一級建築士事務所 東京都知事登録第4834号</small>		工事名称 大久保小学校屋内運動場改築他工事 (建築工事) 【大久保小学校校舎解体工事】 <small>DRAWING TITLE</small> ①-7棟 展開図 (1)	DATE '22-04- <small>DRAWING NO.</small> KF-08 <small>SCALE</small> A1: 1:50 A3: 1:100
--	--	---	---

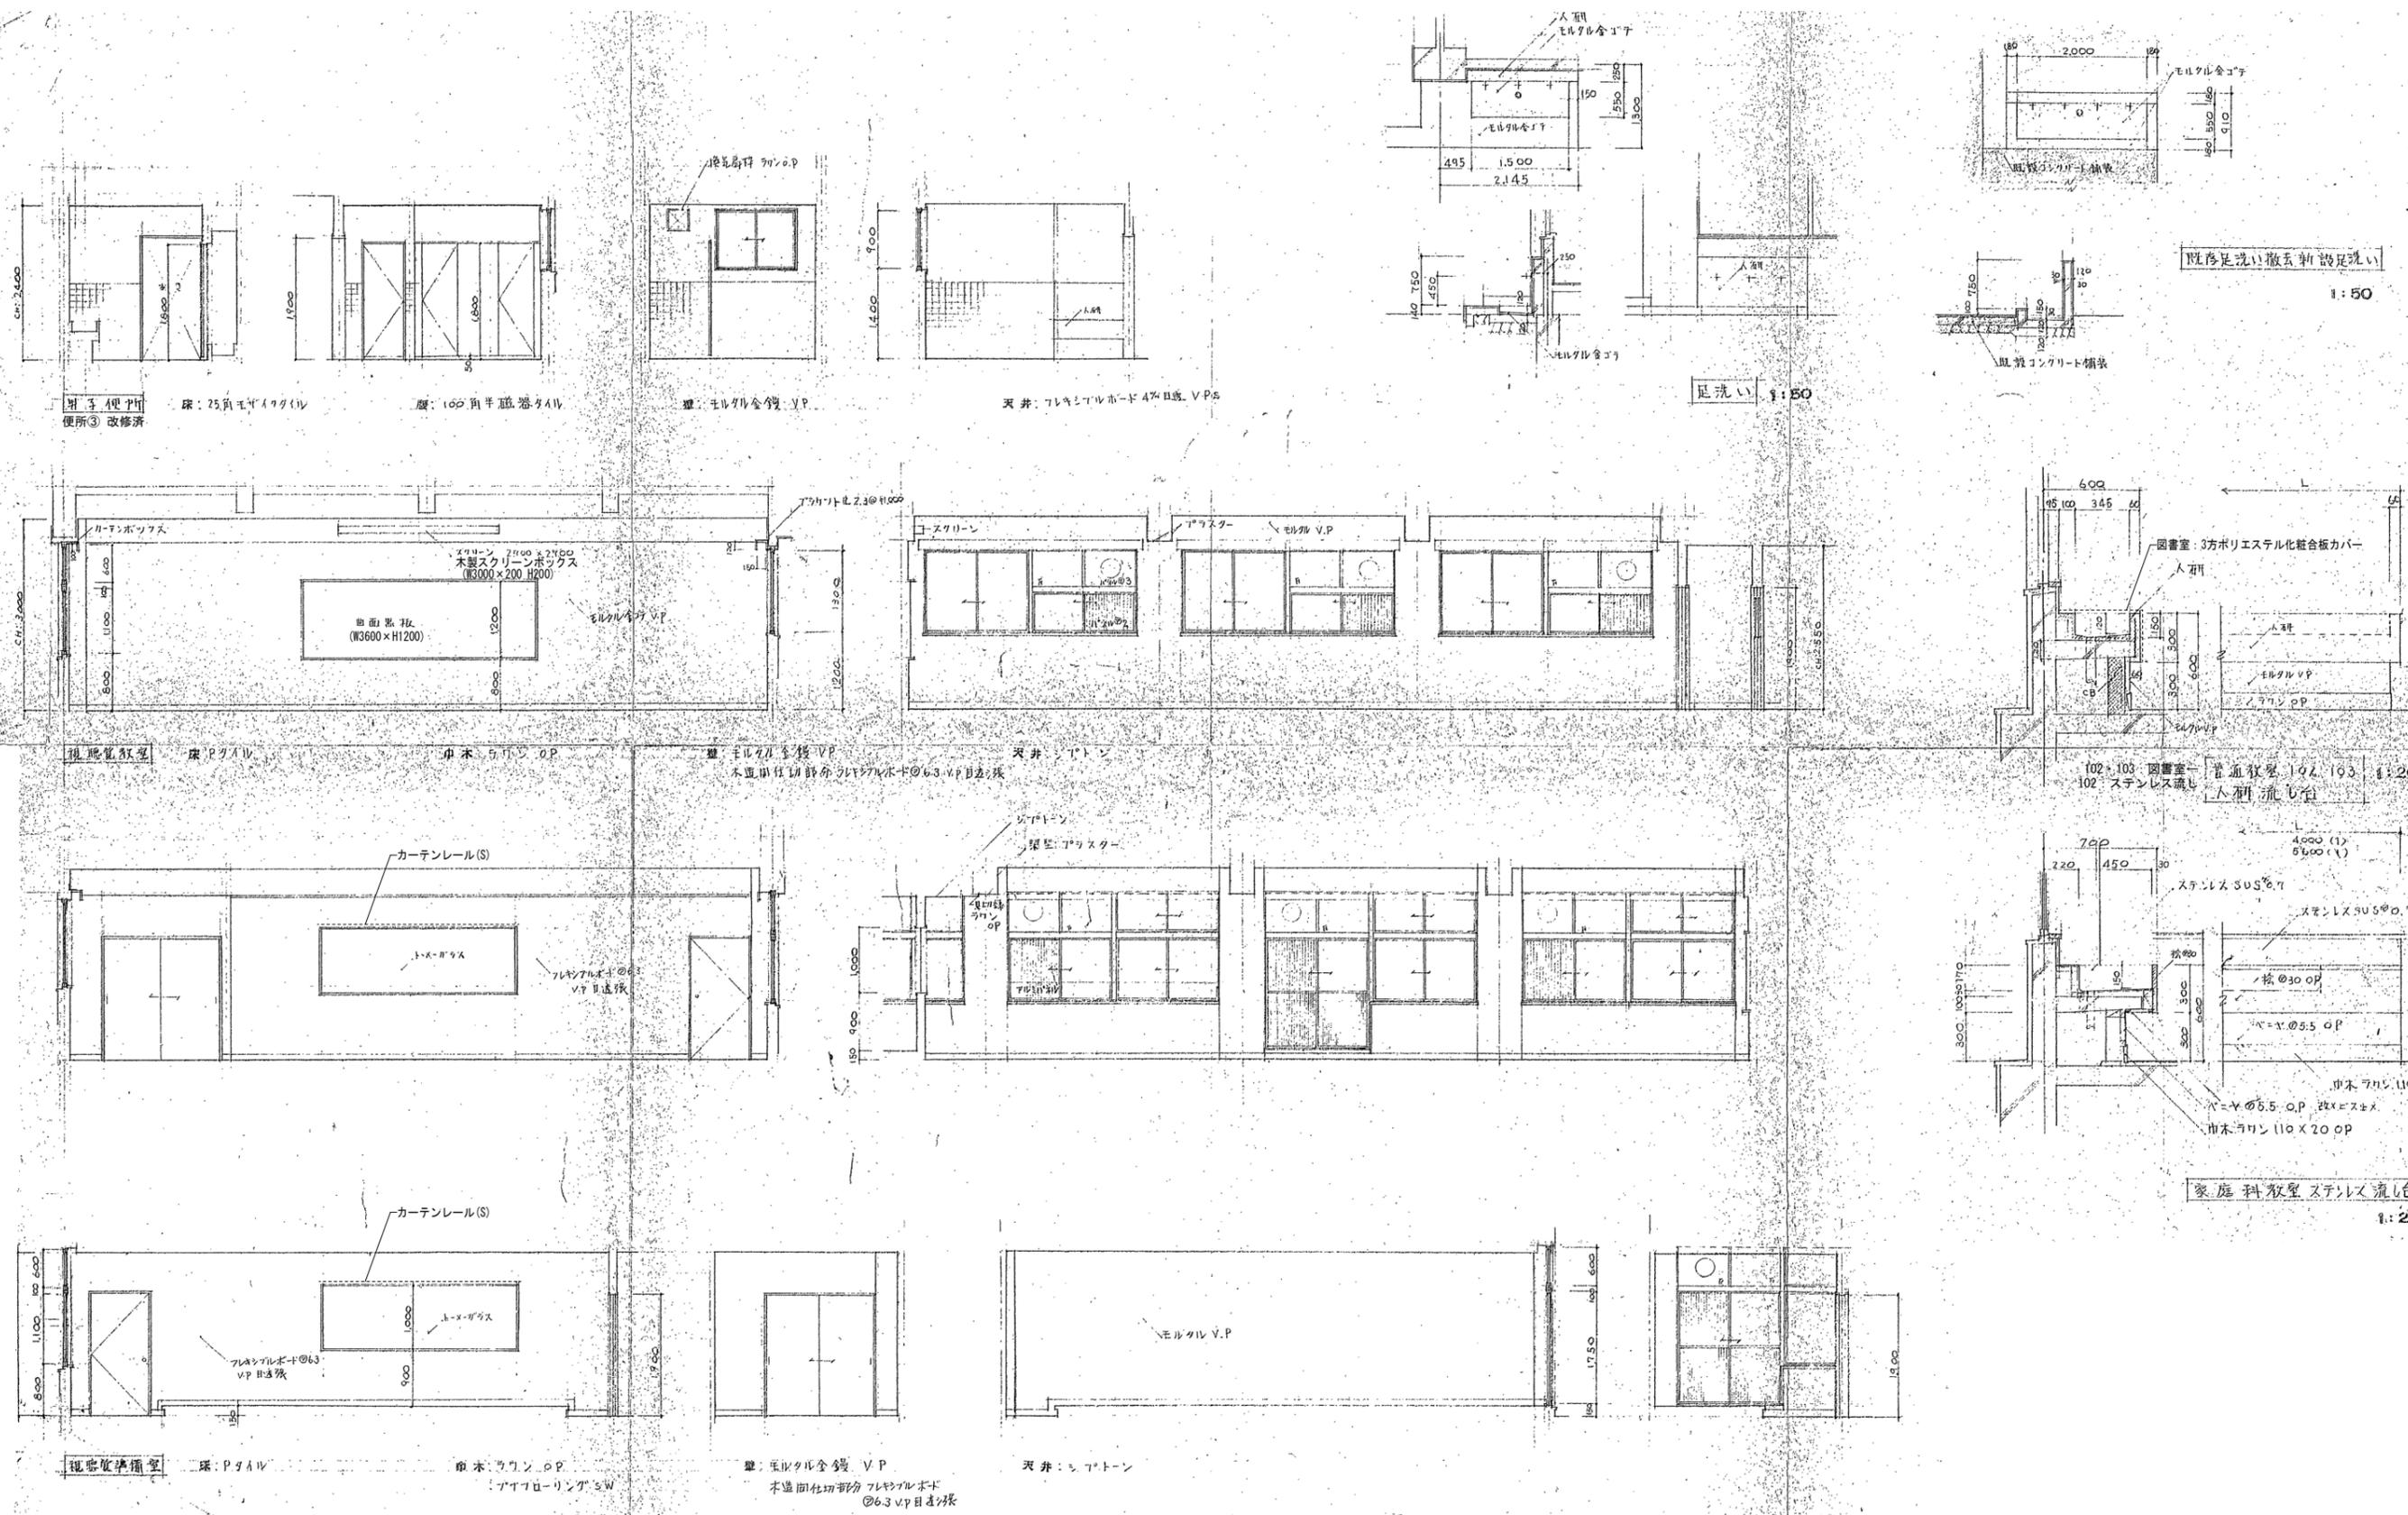


※仕上げは、仕上表による。
 ※図示のものは、全てとりこわし、撤去とする。


		工事名称 大久保小学校屋内運動場改築他工事 (建築工事) 【大久保小学校校舎解体工事】	DATE 22-04
ARCHITECT & OFFICE BRANCH: APPR. BY: CHKD. BY 東京都中央区日本橋本町3丁目4番7号 株式会社教育施設研究所 一級建築士事務所 東京都知事登録第4834号		DRAWN BY ①-7棟 展開図 (2)	SCALE A1: 1:50 A3: 1:100
		DRAWING TITLE ①-7棟 展開図 (2)	DRAWING NO. KF-09

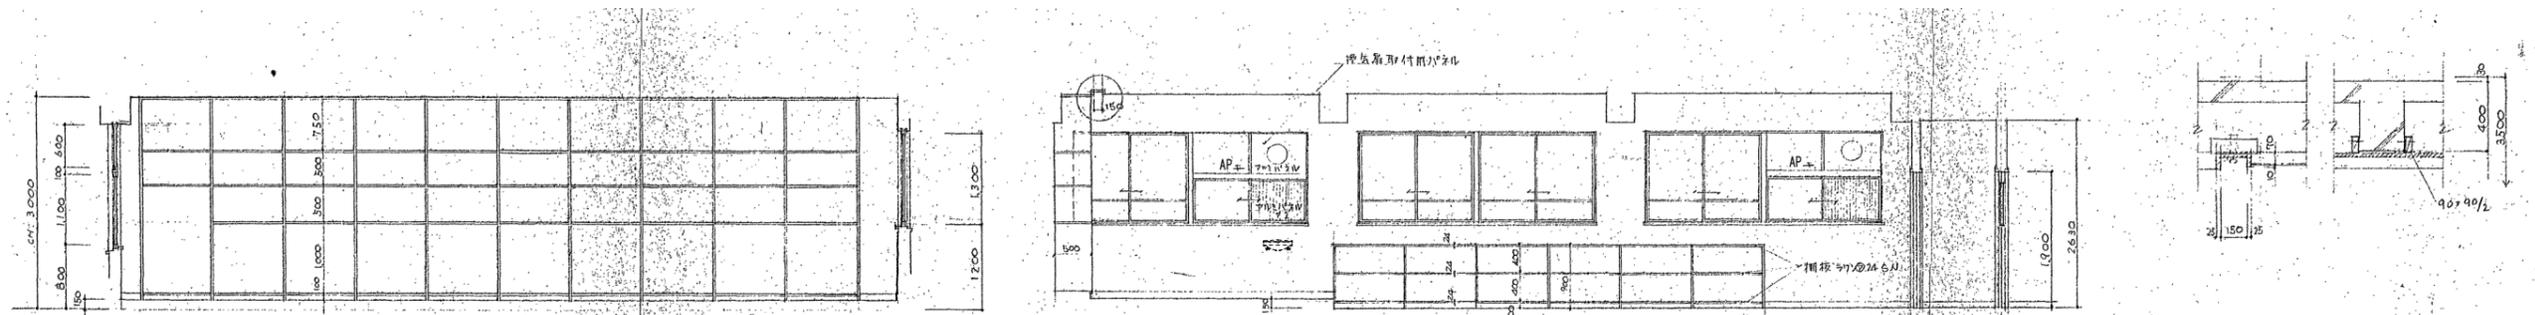


第一音楽室 床: Pタイル
巾木: ラワン
壁: モルタル全鏡 VP
天井: ジアトーン

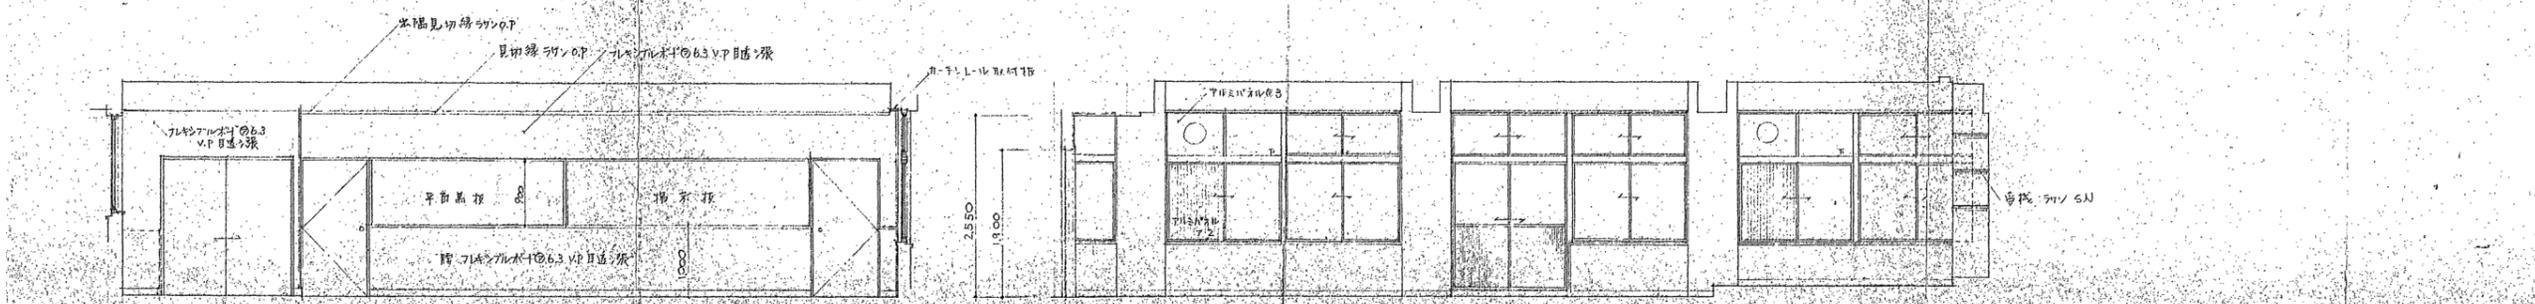

第二音楽室 床: Pタイル
巾木: ラワン
壁: モルタル全鏡 VP
天井: ジアトーン

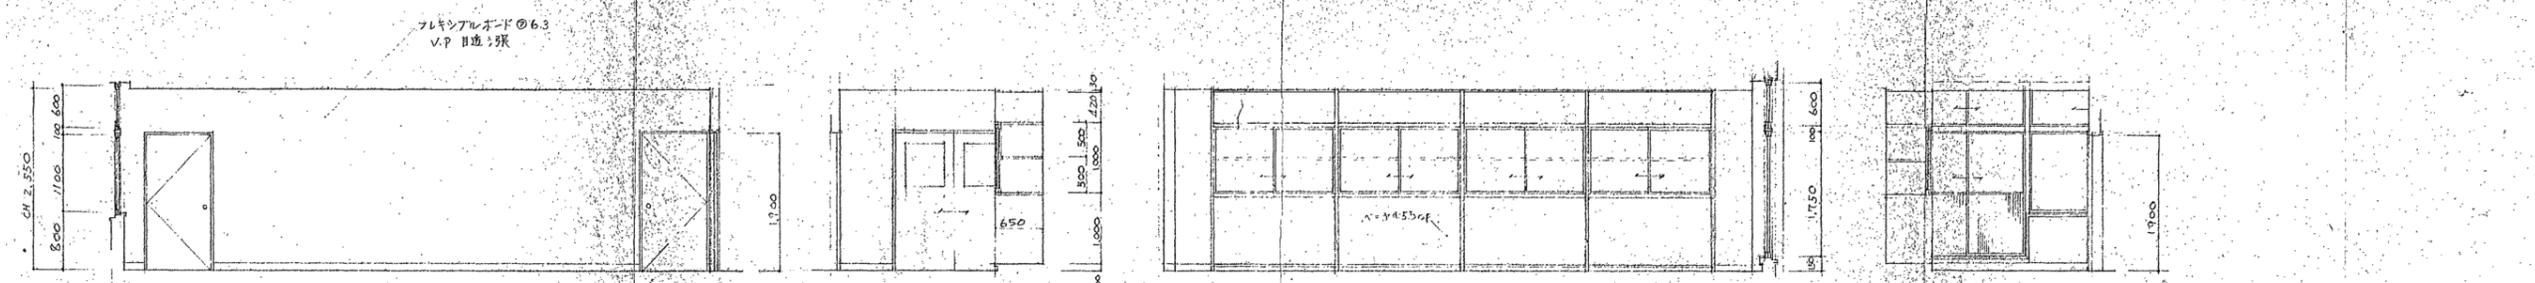




音楽準備室 床: Pタイル
巾木: ラワン
壁: モルタル全鏡 VP
天井: ジアトーン

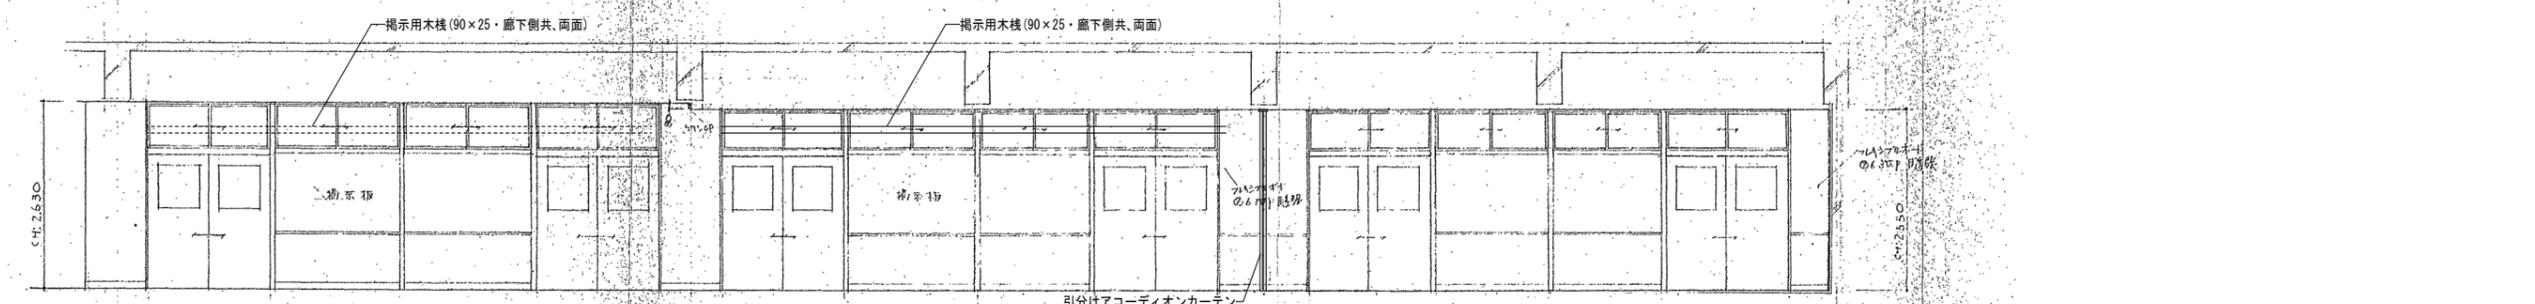

2階廊下 床: Pタイル
巾木: ラワン
壁: 珪藻土
天井: ジアトーン

※仕上げは、仕上表による。
※図示のものは、全てとりこわし、撤去とする。

	工事名称 大久保小学校屋内運動場改築他工事 (建築工事) 【大久保小学校校舎解体工事】	DATE '22-04-	
	ARCHITECT & OFFICE BRANCH: APPR. BY: CHKD. BY 東京都中央区日本橋本町3丁目4番7号 株式会社教育施設研究所 一級建築士事務所 東京都知事登録第4834号	DRAWING TITLE ①-7棟 展開図 (3)	SCALE A1: 1:50 A3: 1:100

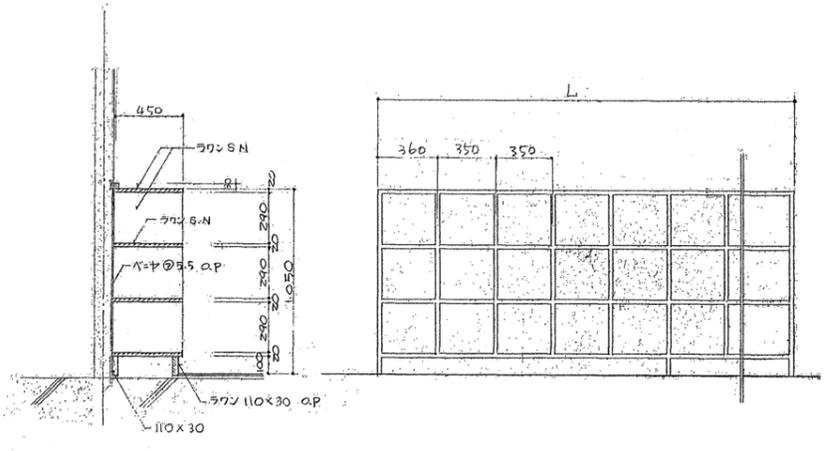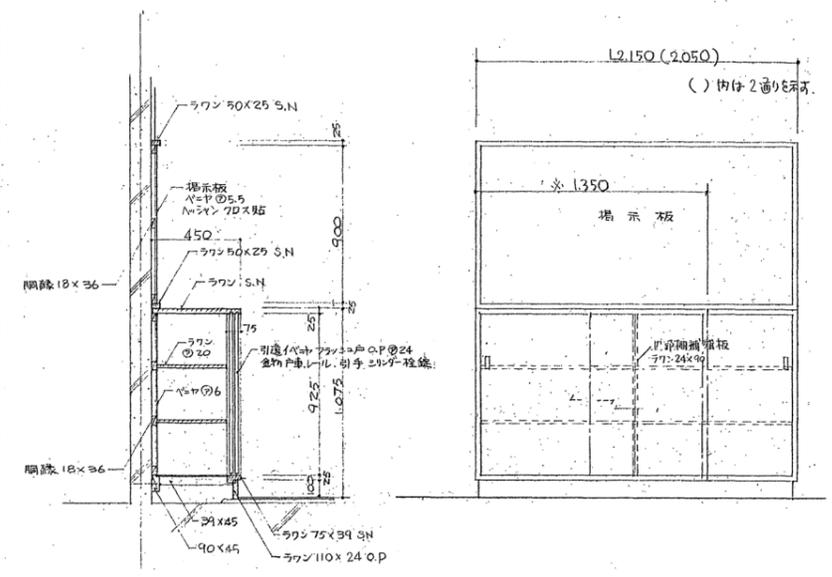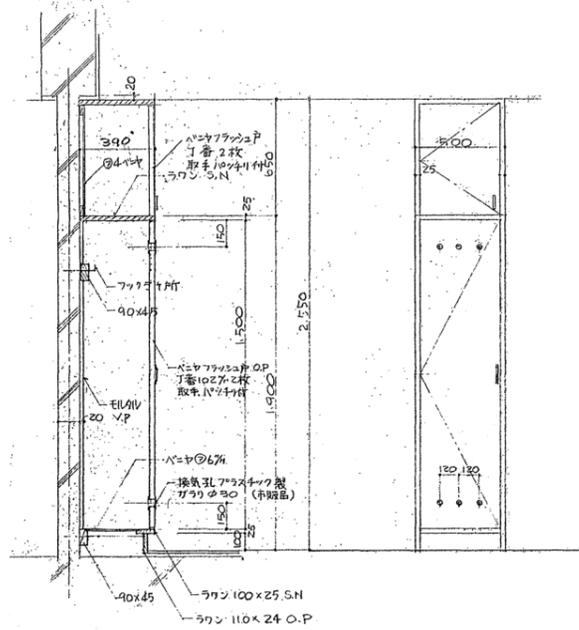

NO A-1


名称	掃除具入	縮尺	1:20	備考	片側キレのワゴンに色違いの建具を各マズ
----	------	----	------	----	---------------------

NO A-2

名称	教師用棚	縮尺	1:20	備考	引違いタイプのワゴンに建具を各マズ L=設計図/特記=ヨル
----	------	----	------	----	----------------------------------


NO A-3

名称	生徒用物入	縮尺	1:20	備考	L=設計図/特記=ヨル
----	-------	----	------	----	-------------

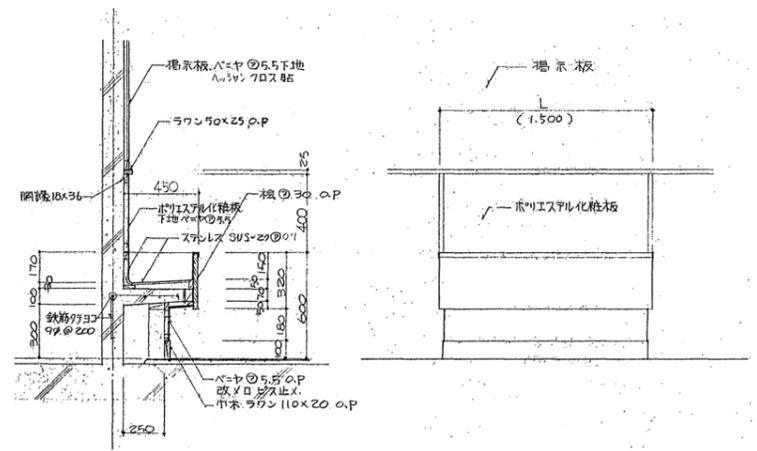


NO A-4

名称	ステンレス流シ	縮尺	1:20	備考	L=設計図/特記=ヨル
----	---------	----	------	----	-------------

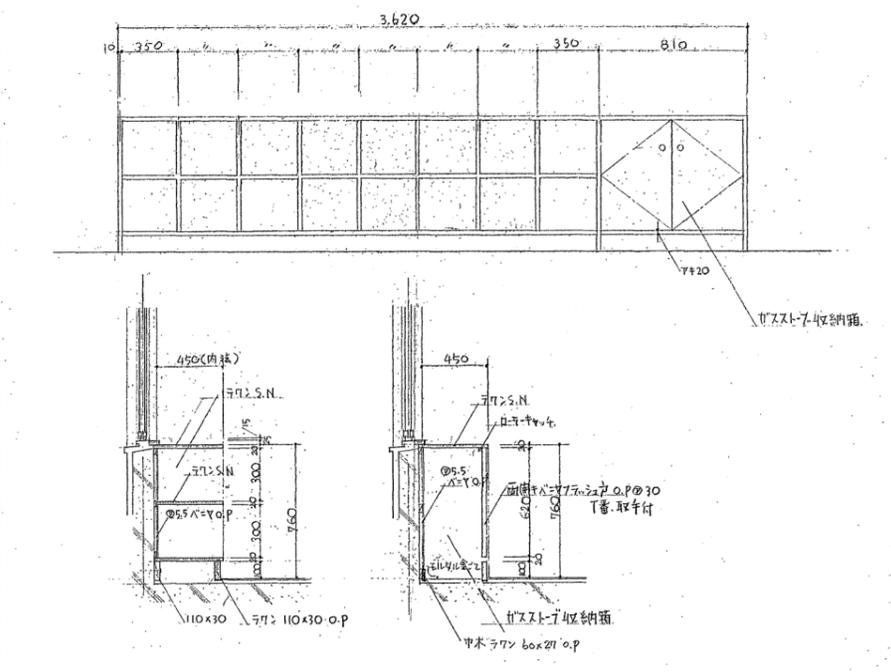

NO A-5


名称	生徒用物入	縮尺	1:20	備考	
----	-------	----	------	----	--

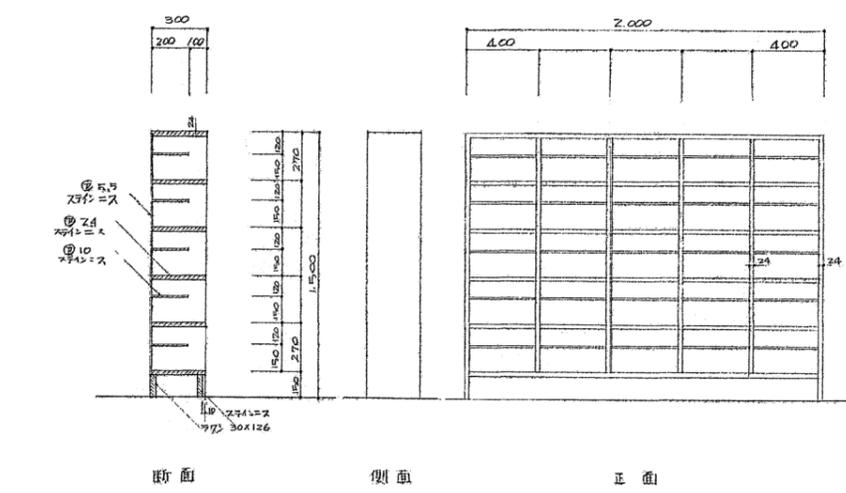


NO B

名称	靴入	縮尺	1:20	備考	
----	----	----	------	----	--


※図示のものは、全てとりこわし、撤去とする。

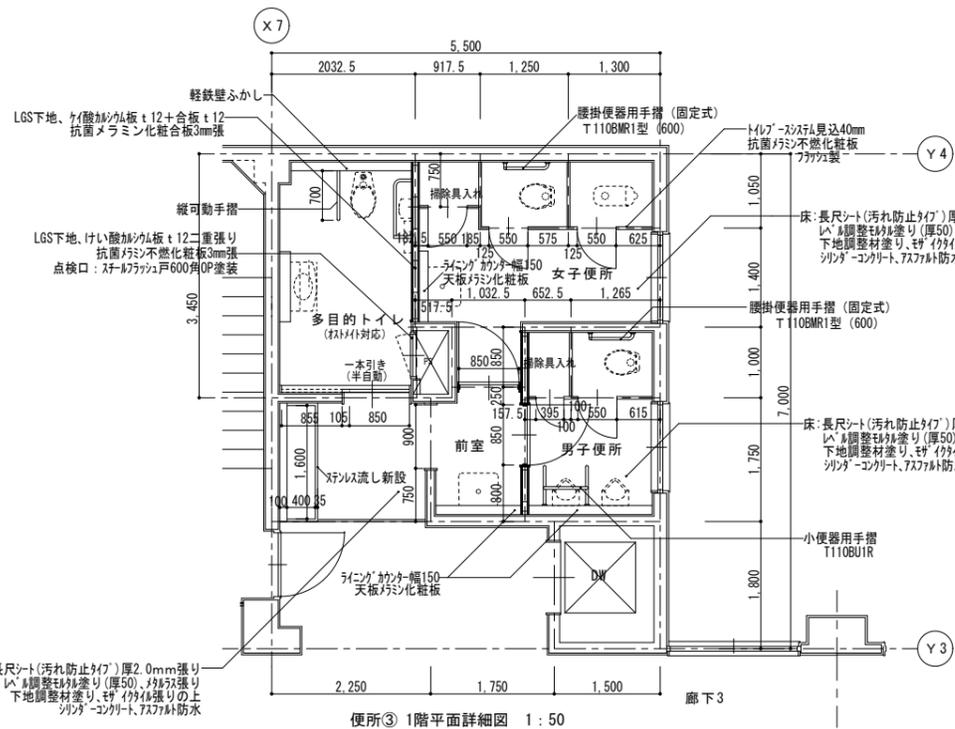



便所③ 1階平面詳細図 1:50

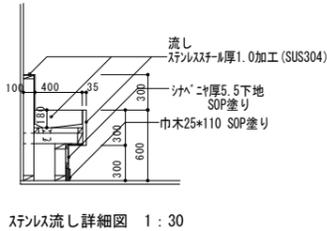


ステンレス流し詳細図 1:30

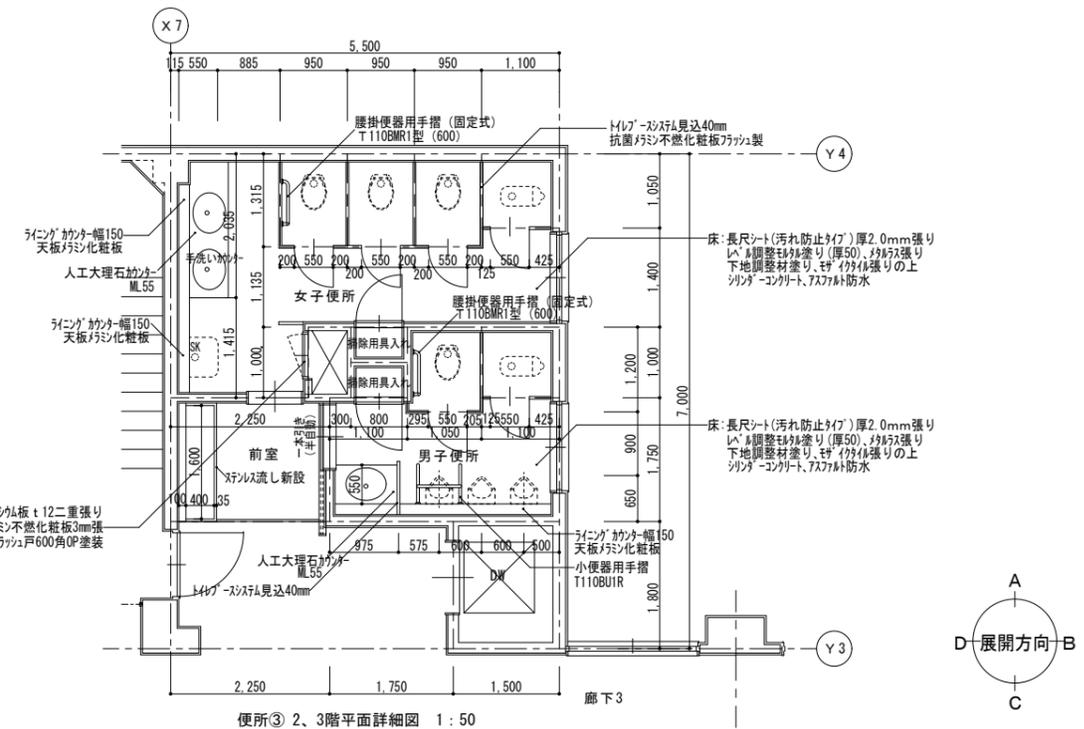


便所③ 2、3階平面詳細図 1:50

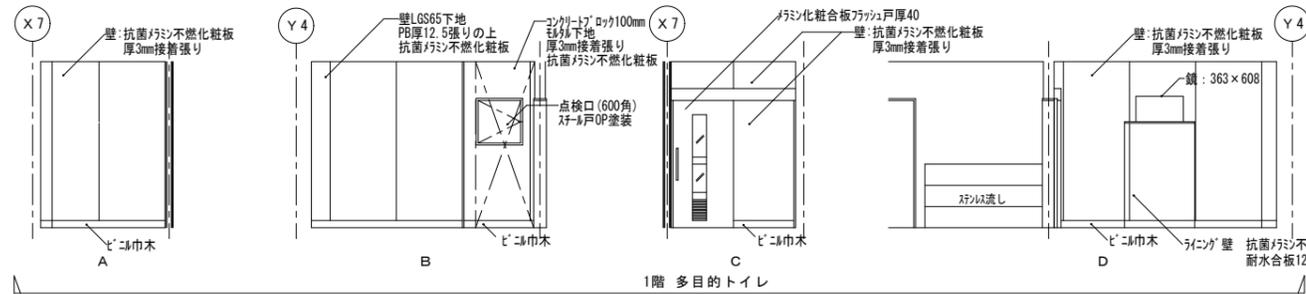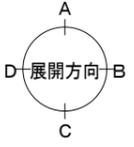


1階 多目的トイレ

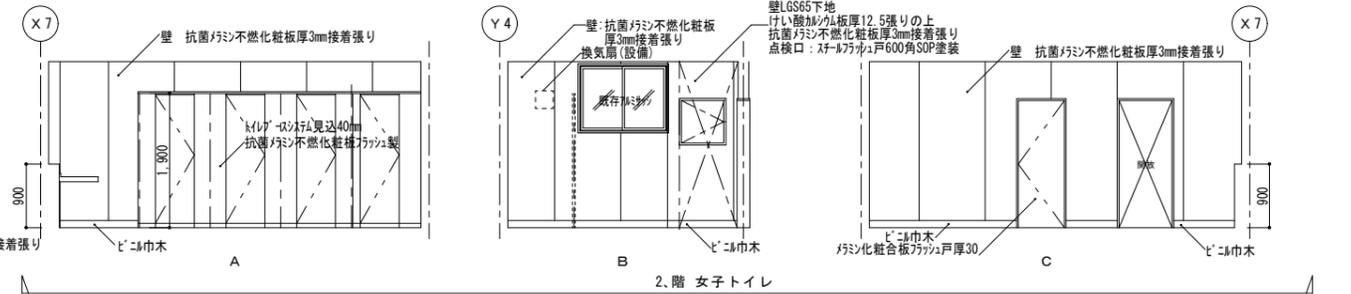


2階 女子トイレ

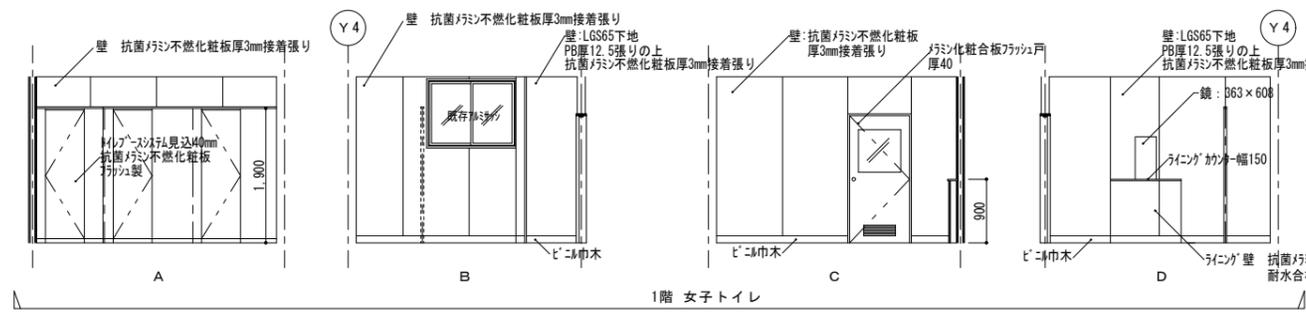


1階 女子トイレ

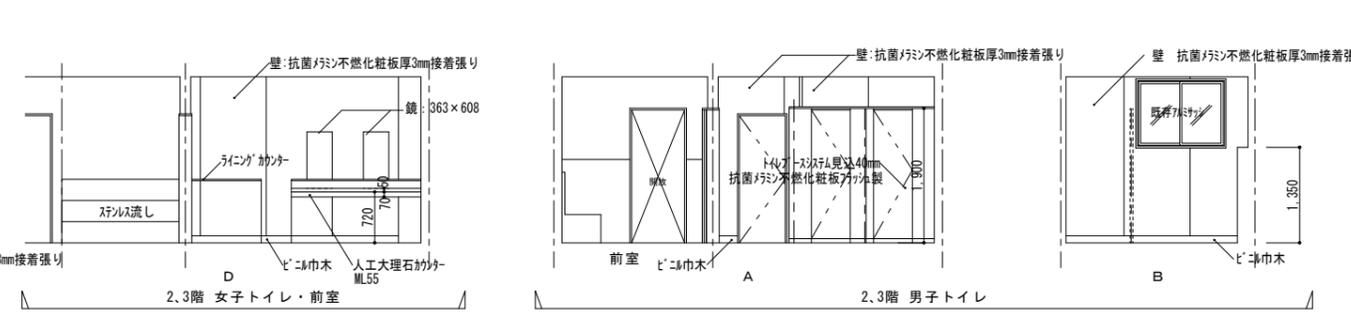


2、3階 女子トイレ・前室

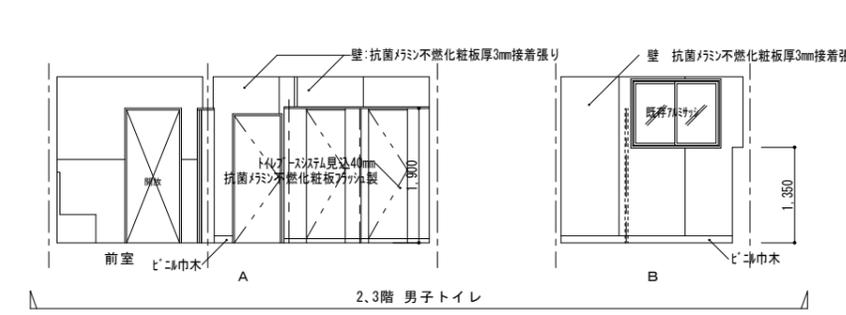


2、3階 男子トイレ

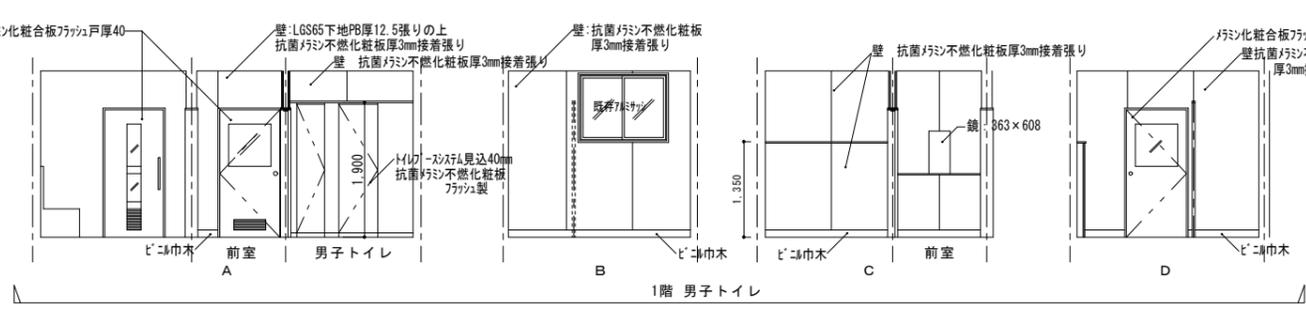

1階 男子トイレ

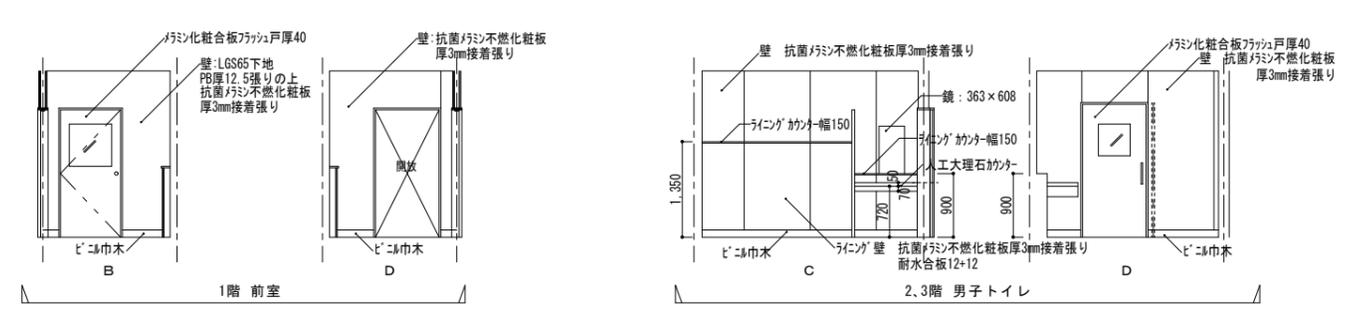








1階 前室

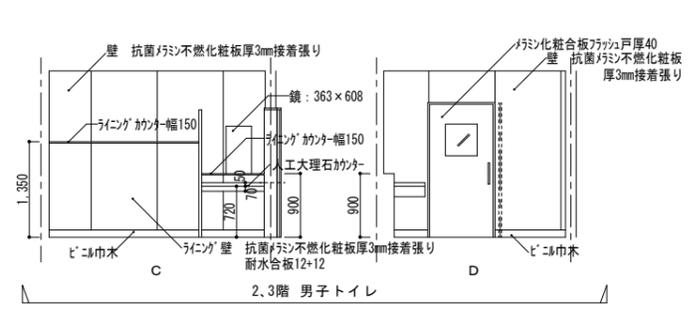

2、3階 男子トイレ

※図示のものは、全てとりこわし、撤去とする。

	株式会社教育施設研究所 大久保小学校屋内運動場改築他工事 (建築工事) 【大久保小学校校舎解体工事】	工事名称 大久保小学校屋内運動場改築他工事 (建築工事) 【大久保小学校校舎解体工事】	DATE '22-04-
	ARCHITECT & OFFICE BRANCH: APPR. BY: CHKD. BY: 株式会社教育施設研究所 一級建築士事務所 東京都知事登録第4834号	DRAWN BY: ①-7棟 便所③詳細図	SCALE A1: 1:50 A3: 1:100

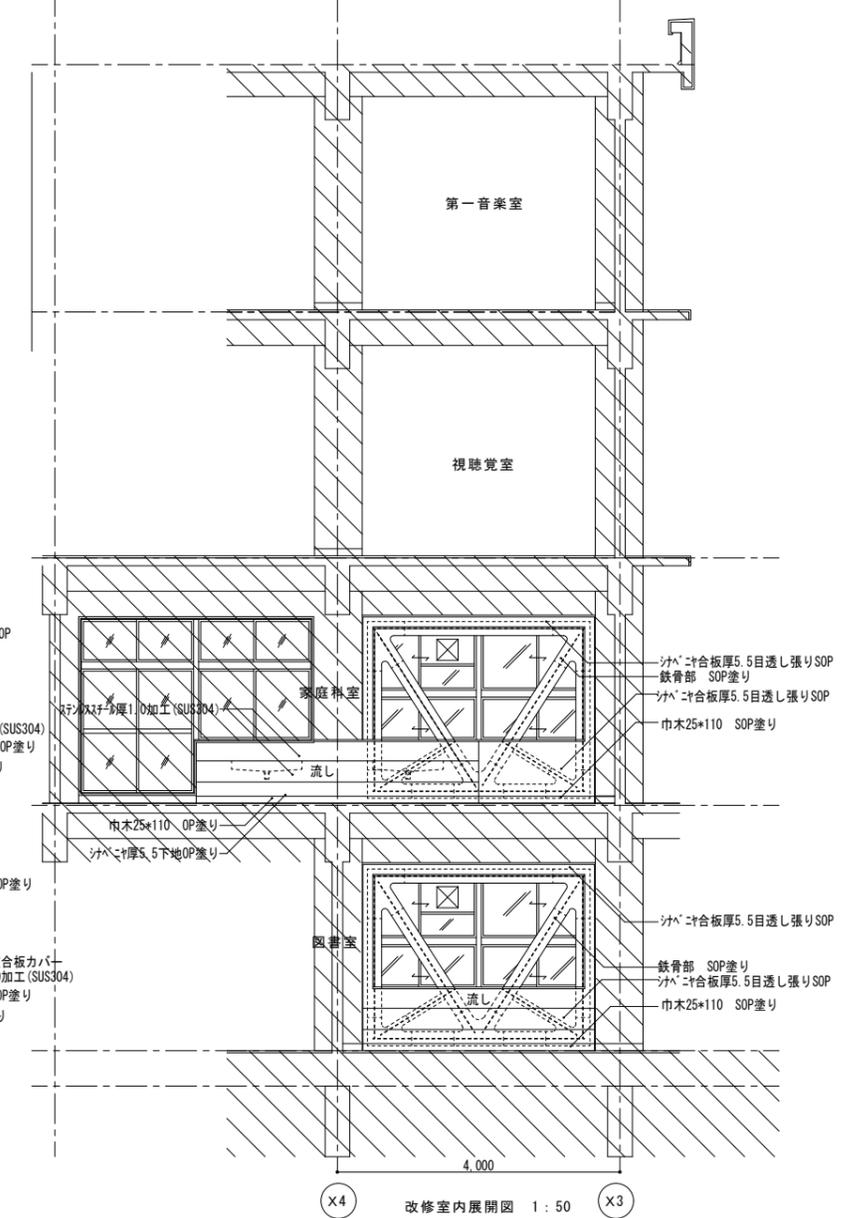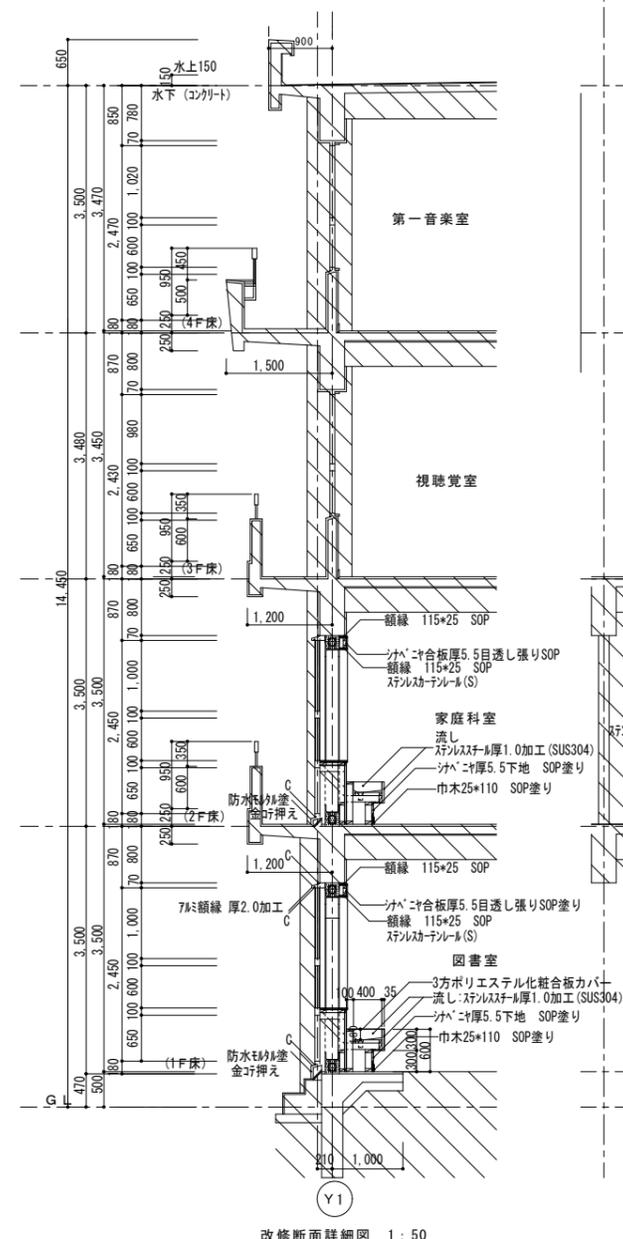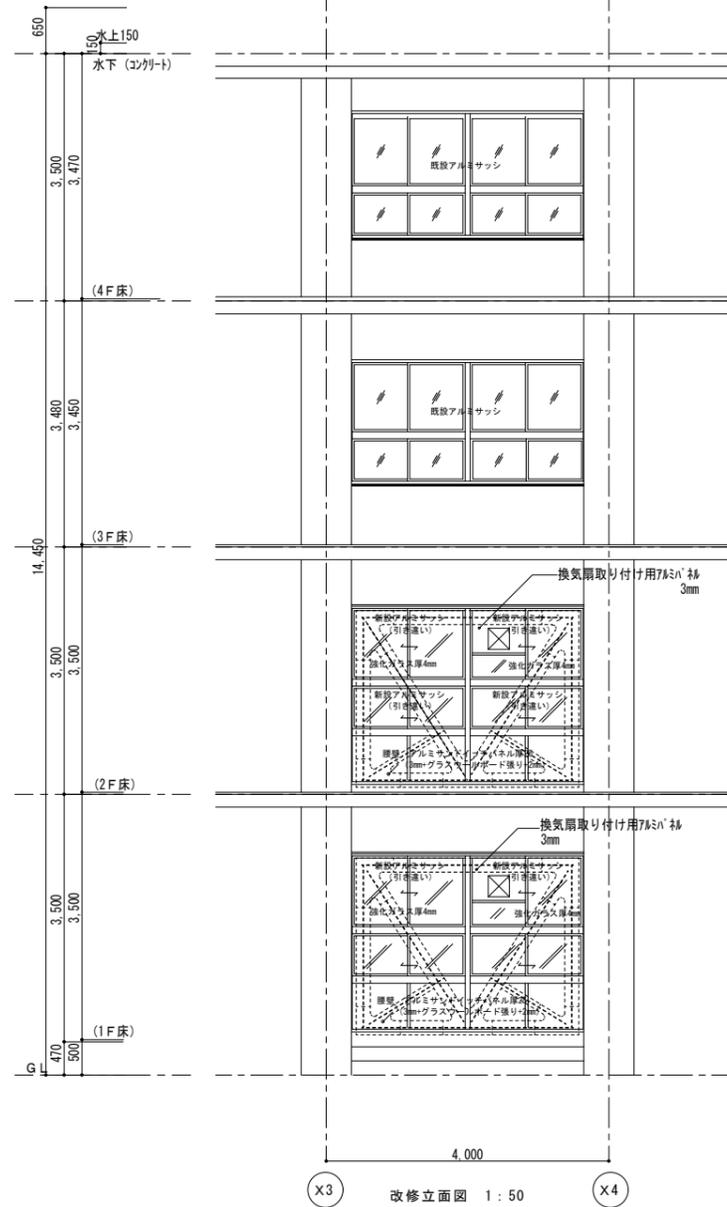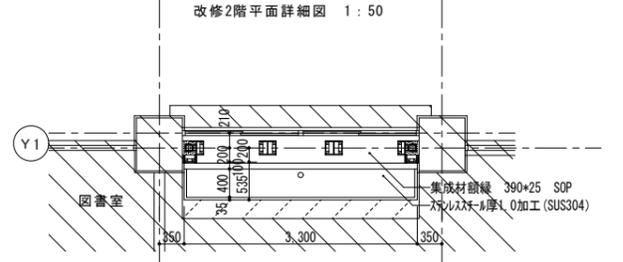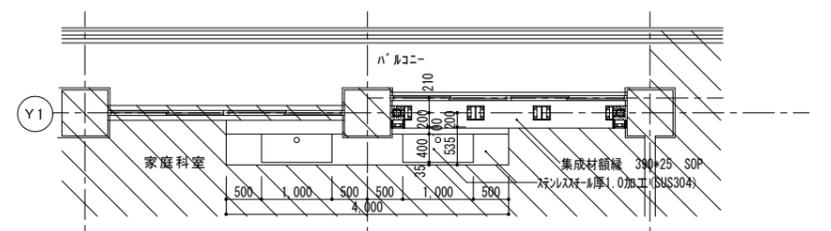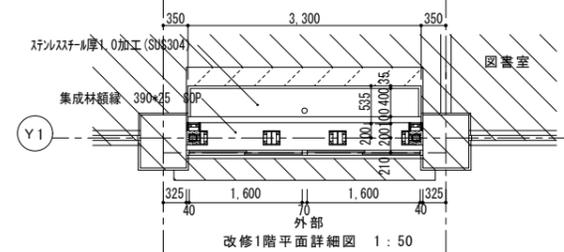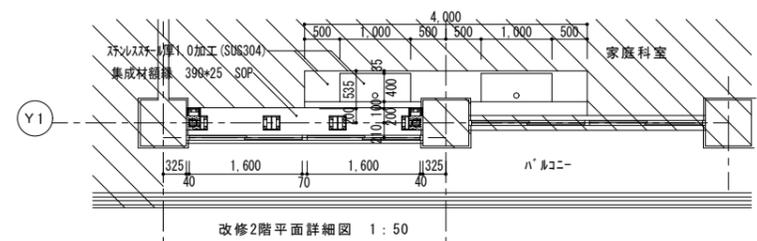

※図示のものは、全てとりこわし、撤去とする。
 ※バルコニー、屋上手摺は改修済、別図による。

株式会社 教育施設研究所

工事名称
 大久保小学校屋内運動場改修他工事 (建築工事)
 【大久保小学校校舎解体工事】






DATE
 '22.04.

ARCHITECT & OFFICE BRANCH: APPR. BY: CHKD. BY
 東京都中央区日本橋本町3丁目4番7号
 株式会社 教育施設研究所
 一級建築士事務所 東京都知事登録第4834号

DRAWN BY
 ①-7棟 Y1通り 耐震補強改修図


SCALE
 A1: 1: 20
 A3: 1: 40

DRAWING NO.
 KF-13

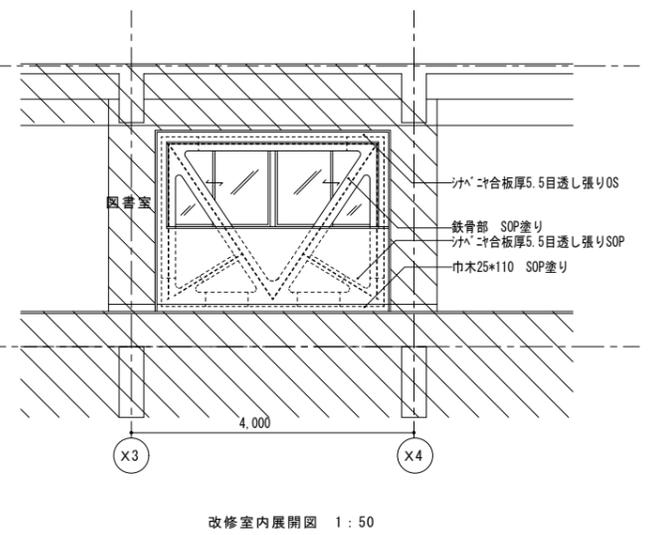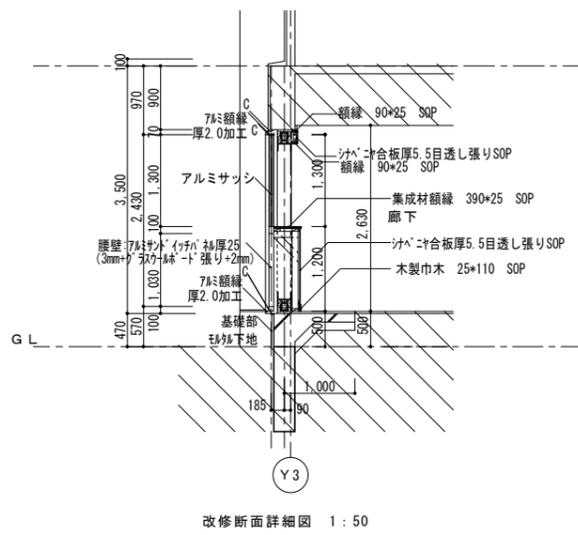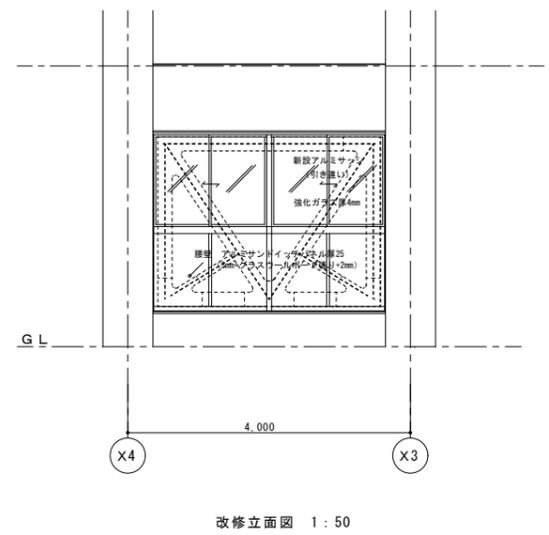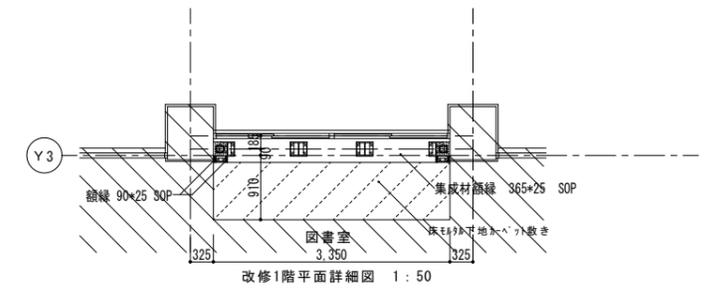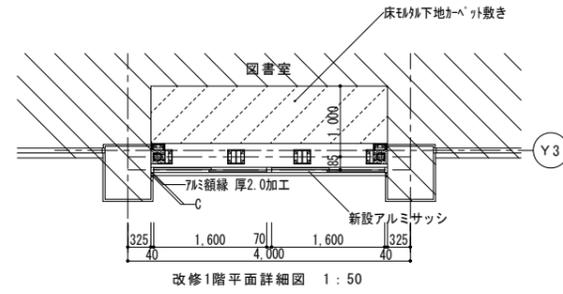

※図示のものは、全てとりこわし、撤去とする。

		工事名称 大久保小学校屋内運動場改修他工事 (建築工事) 【大久保小学校校舎解体工事】	DATE '22-04-
		ARCHITECT & OFFICE BRANCH: APPR. BY: CHKD. BY 東京都中央区日本橋本町3丁目4番7号 株式会社教育施設研究所 一級建築士事務所 東京都知事登録第4834号	DRAWN BY ①-7棟 Y3通り 耐震補強改修図

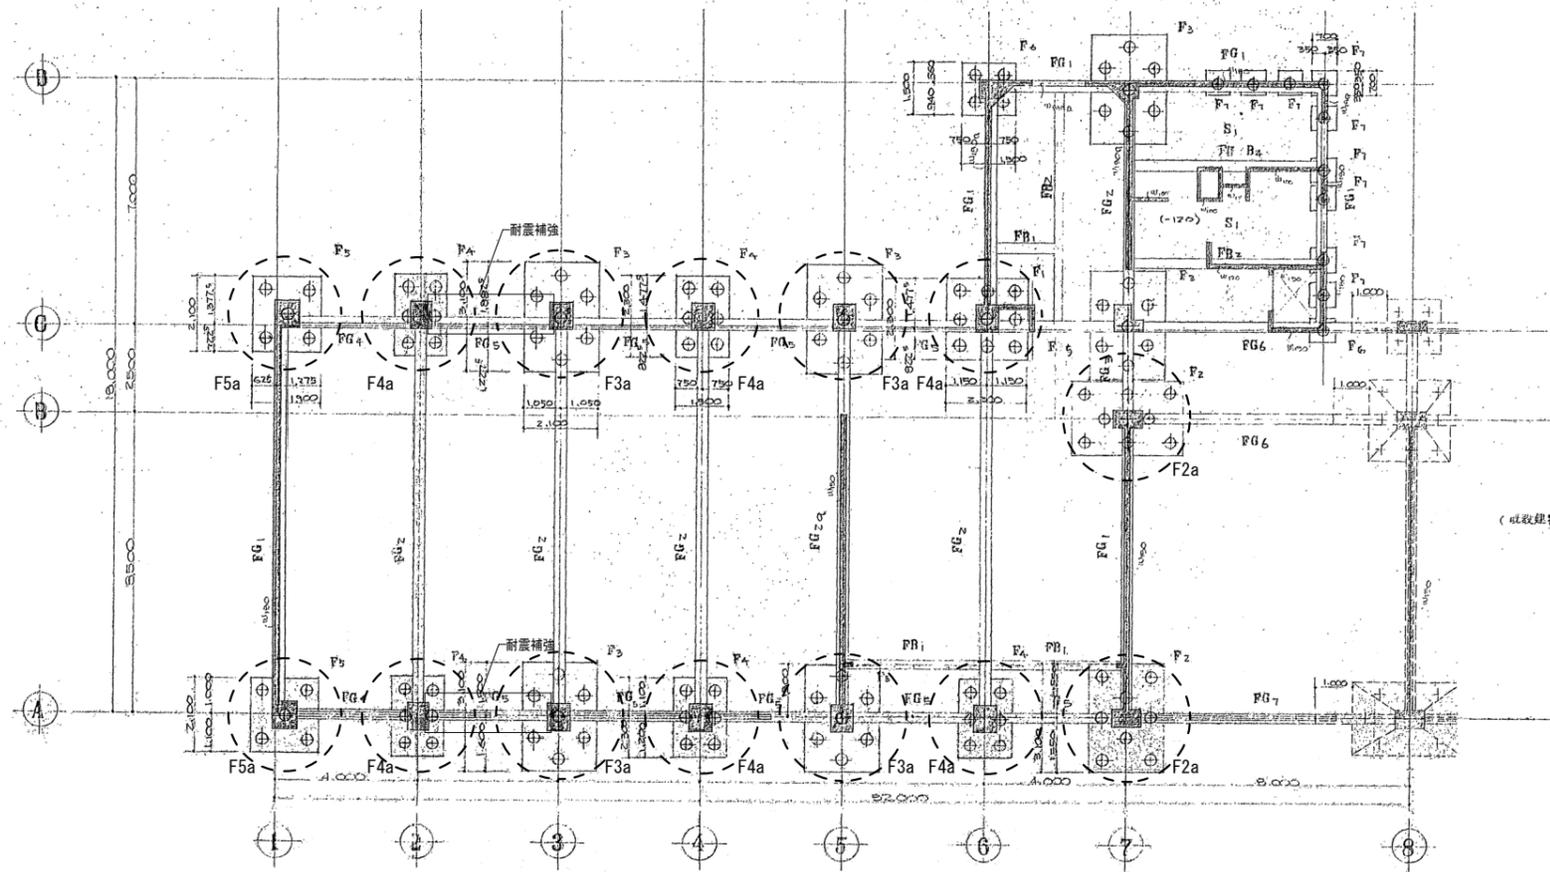

基礎伏図 S=1/100

共通事項

- ・用部コンクリート強度 18.0 N/mm²
- ・所要抗剛力 25.0 T/本 (長期)
- ・杭種 RCパイル 杭径 300φ 杭長 8.000 杭総本数 121
- ・使用鉄筋 S D 30 (D16, D19, D22, D25), S R 2.4 (φ0.15φ)
- ・特記なき限り 壁厚 1=120 (φ12φ)
スラブ厚 1=120
- ・鉄筋の径は D19以上を直筋とし D19以下の径の場合は巻筋とする。

図記

○ RCパイル 300φを示す
○ 試験杭 1本

梁リスト S=1/30

	FG _{1,3}	FG ₂	FG _{2a}	FG ₄	FG ₅	FG ₆	FG ₇
	壁部 中央	壁部 中央	壁部 中央	外端 中央 内端	壁部 中央	7割端 中央 8割端	7割端 中央 8割端
断面							
上端筋	6-D19 4-D19	5-D22 3-D22	5-D22 3-D22	6-D22 4-D22 5-D22	5-D22 3-D22	7-D22 4-D22 5-D22	5-D22 3-D22 5-D22
下端筋	6-D19 4-D19	5-D22 3-D22	5-D22 3-D22	6-D22 4-D22 5-D22	5-D22 3-D22	7-D22 4-D22 5-D22	5-D22 3-D22 5-D22
スターアップ	F4: 9φ0.25φ 9φ0.25φ F5: 9φ0.15φ 9φ0.15φ	9φ0.175φ	BC間補筋上のφ13φ0.10φ	13φ0.10φ (all)	9φ0.175φ	9φ0.175φ	9φ0.175φ

注) 特記なき限り 27-5-17φは 9φ0.200φとす
 腹筋は 4-13φとす
 中止の筋は 9φ0.600φ以下とす
 FB₁ FB₂は詳細図参照



※通り芯記号1~は、X1~に、A~は、Y1~に読み替える。
 ※○で囲みある基礎は一部存置とする。
 ※特記なき限り図示のものは、全てとりこわし、撤去とする。

株式会社教育施設研究所


ARCHITECT & OFFICE BRANCH: APPR. BY CHKD. BY
 東京都中央区日本橋本町3丁目4番7号
 株式会社教育施設研究所
 一級建築士事務所 東京都知事登録第4834号

工事名称
 大久保小学校屋内運動場改築他工事 (建築工事)
 【大久保小学校校舎解体工事】


DRAWING TITLE
 ①-7棟 基礎伏図・地中梁リスト

SCALE
 A1: 1:100
 A3: 1:200

DATE
 '22-04-
 DRAWING NO.
 KF-15

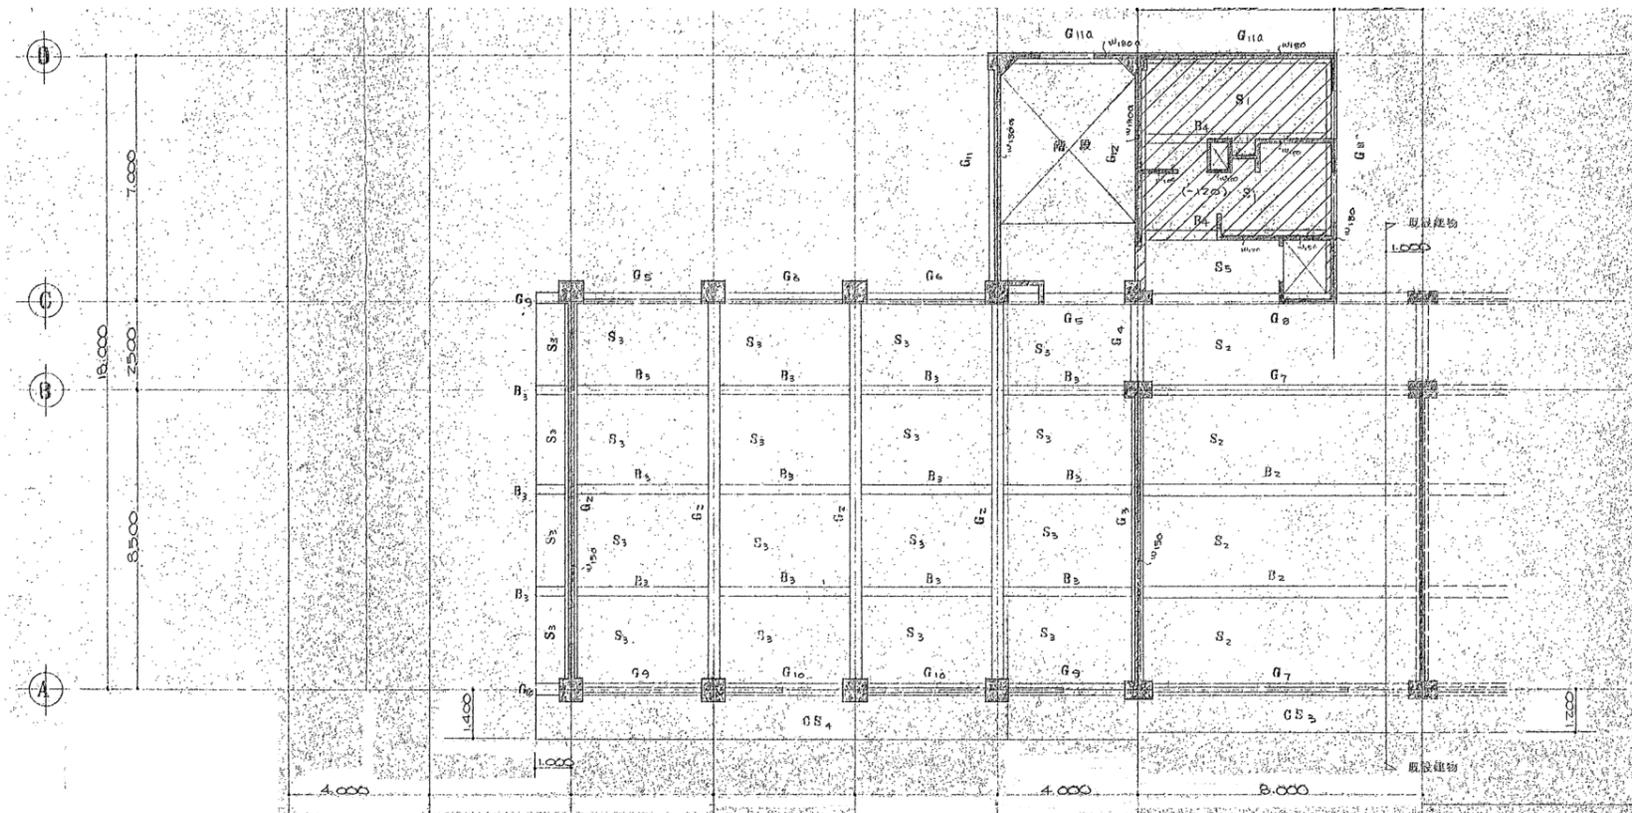

3階梁伏図 1/100

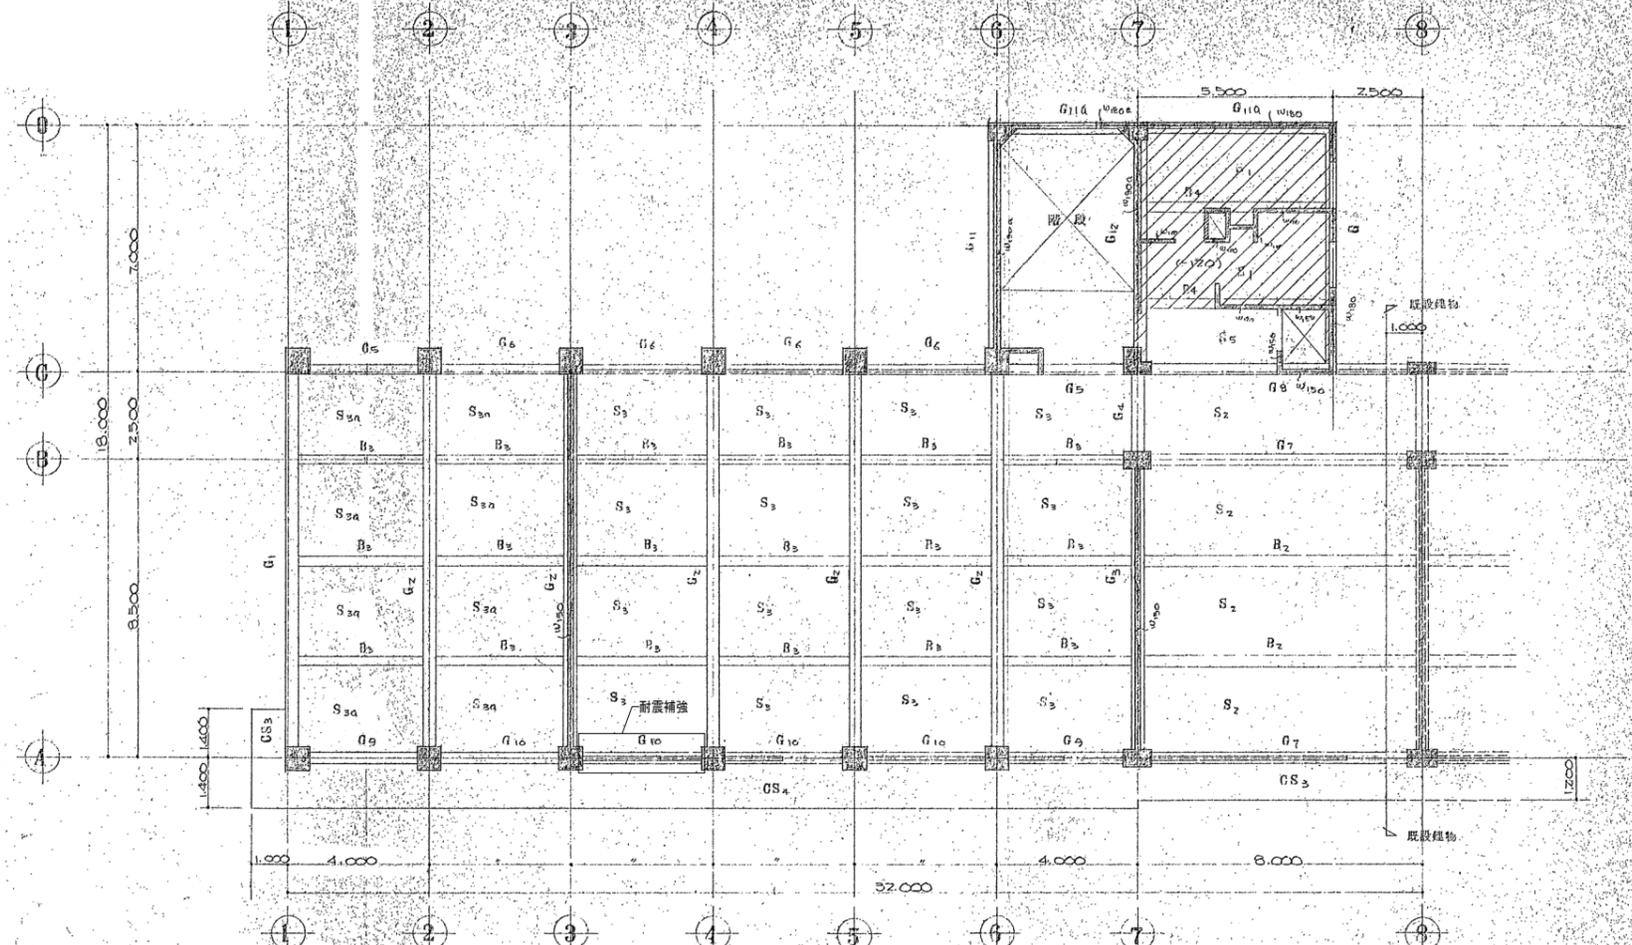

2階梁伏図 1/100

※通り志記号1~は、X1~に、A~は、
Y1~に読み替える。
※図示のものは、全てとりこわし、撤去とする。

株式会社 教育施設研究所

ARCHITECT & OFFICE BRANCH: APPR. BY: CHKD. BY
東京都中央区日本橋本町3丁目4番7号
株式会社 教育施設研究所
一級建築士事務所 東京都知事登録第4834号


工事名称
大久保小学校屋内運動場改築他工事 (建築工事)
【大久保小学校校舎解体工事】

DRAWING TITLE
①-7棟 2階・3階伏図


SCALE
A1: 1:100
A3: 1:200

DATE
'22-04-

DRAWING NO.
KF-16

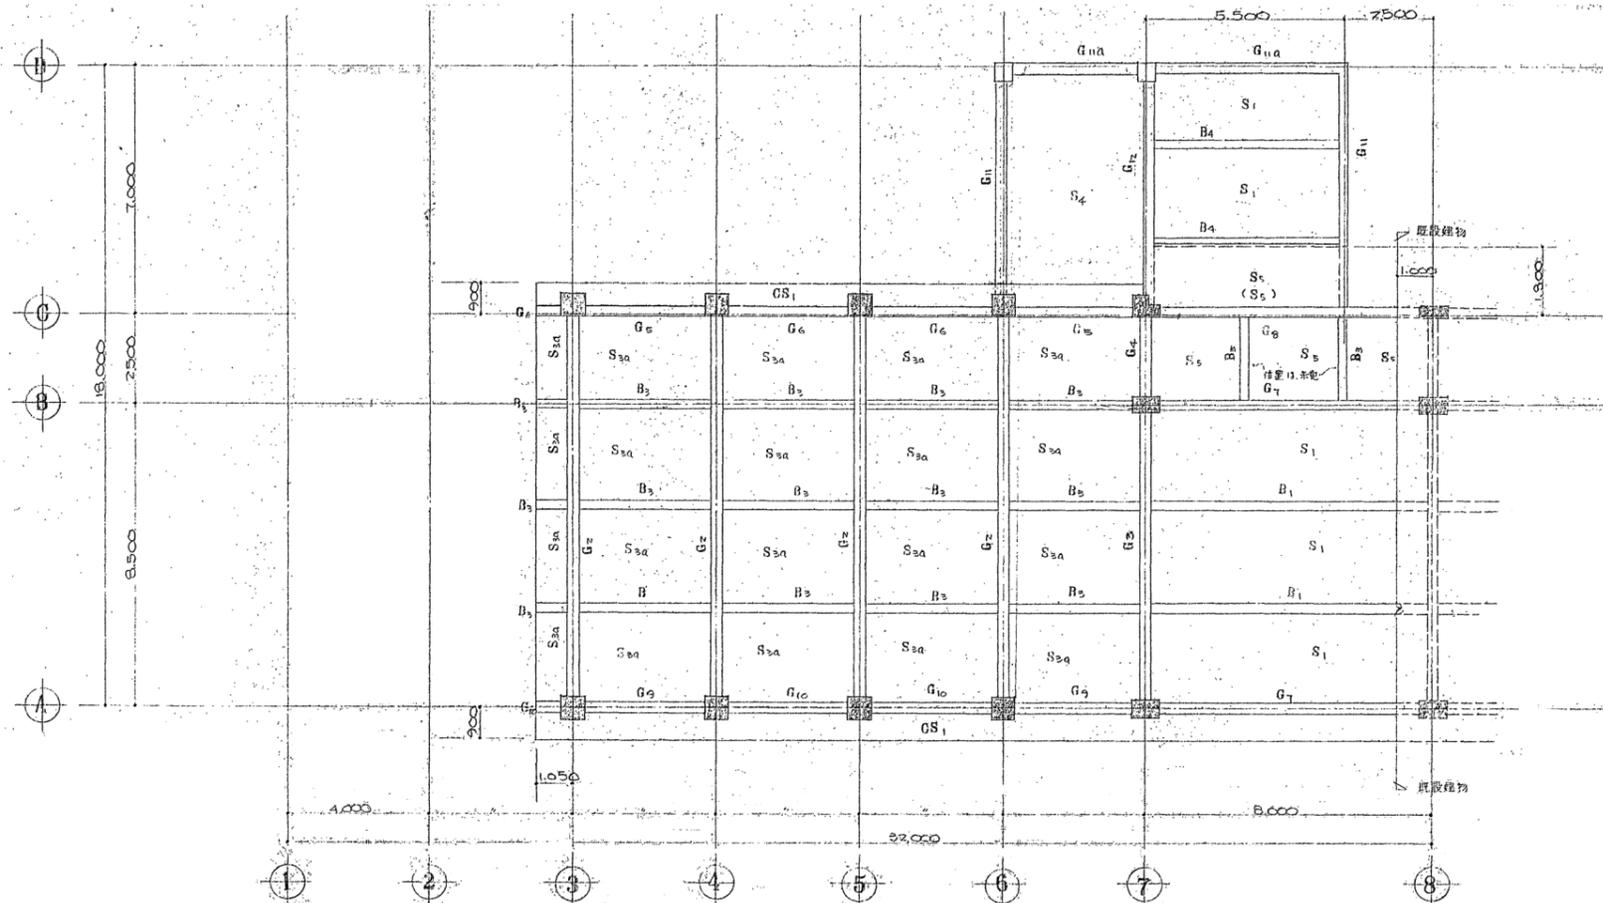



R階梁伏図 1/100

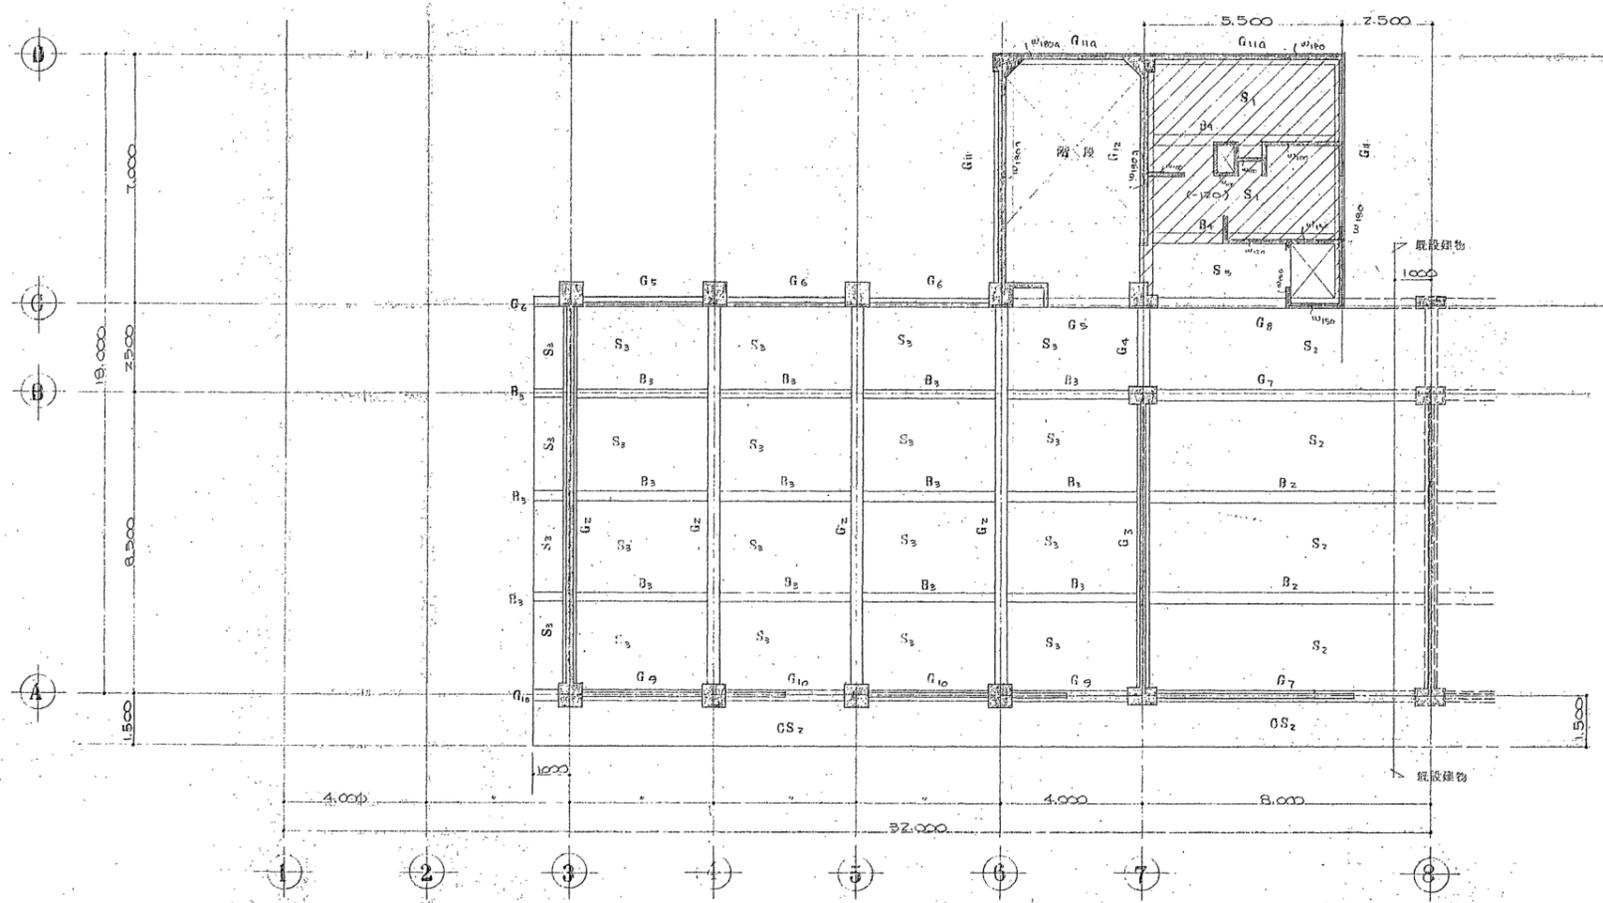


4階梁伏図 1/100

※通り志記号1～は、X1～に、A～は、Y1～に読み替える。
 ※図示のものは、全てとりこわし、撤去とする。

	工事名称 大久保小学校屋内運動場改築他工事（建築工事） 【大久保小学校校舎解体工事】	DATE 22・04・
	ARCHITECT & OFFICE BRANCH: APPR. BY: CHKD. BY 東京都中央区日本橋本町3丁目4番7号 株式会社教育施設研究所 一級建築士事務所 東京都知事登録第4834号	DRAWN BY ①-7棟 4階・R階伏図
DRAWING NO.		KF-17

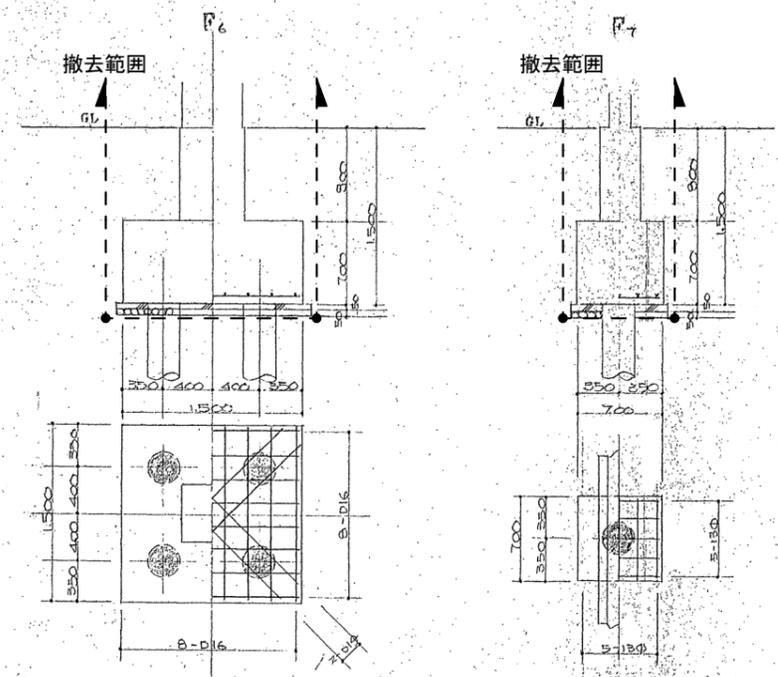
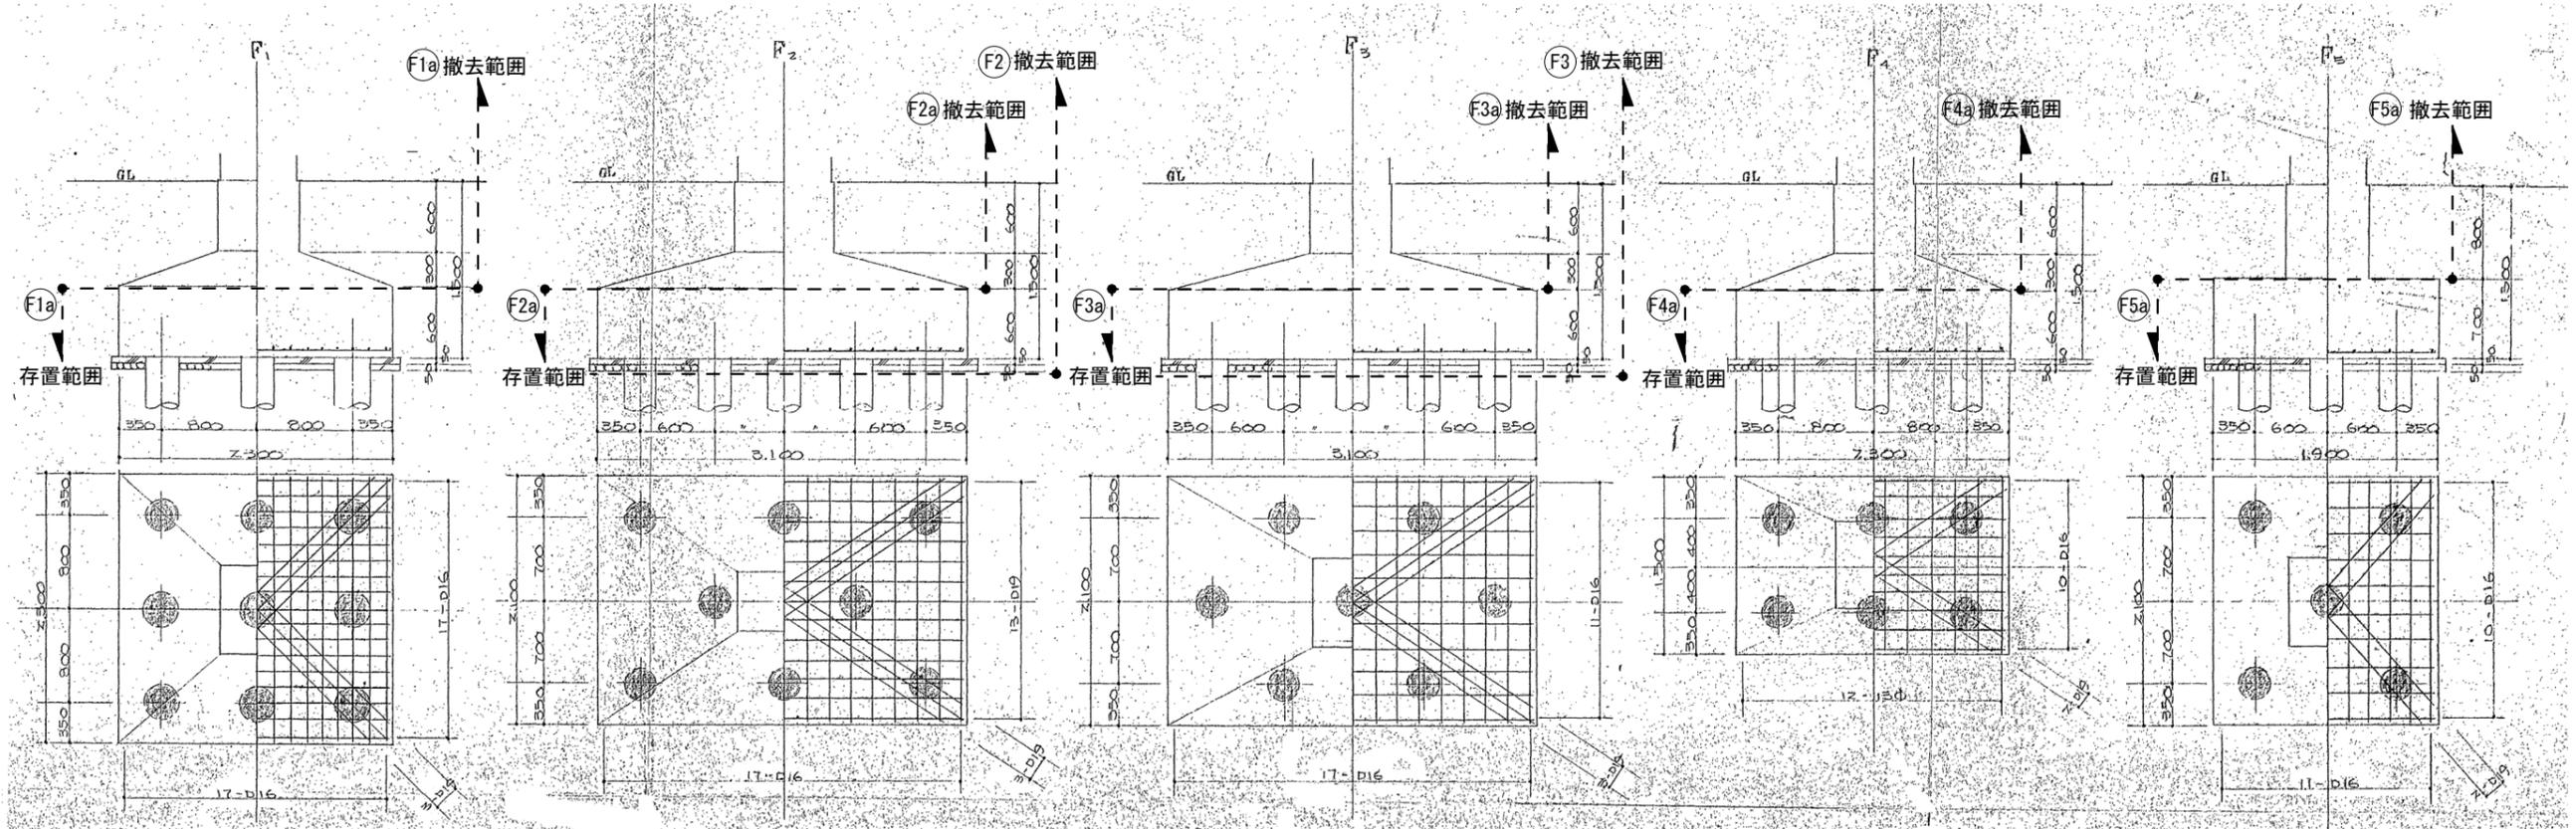


基礎リスト 1/3
 (註記) 杭種 RCパイプ 杭径 300


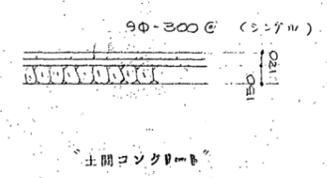


※特記なき限り図示のものは、全てとりこわし、撤去とする。

		工事名称 大久保小学校屋内運動場改築他工事 (建築工事) 【大久保小学校校舎解体工事】	DATE '22-04-
ARCHITECT & OFFICE BRANCH: APPR. BY: CHKD. BY 東京都中央区日本橋本町3丁目4番7号 株式会社教育施設研究所 一級建築士事務所 東京都知事登録第4834号		DRAWN BY ①-7棟 基礎リスト	SCALE A1: 1:100 A3: 1:200
DRAWING TITLE			DRAWING NO. KF-18

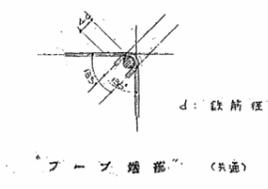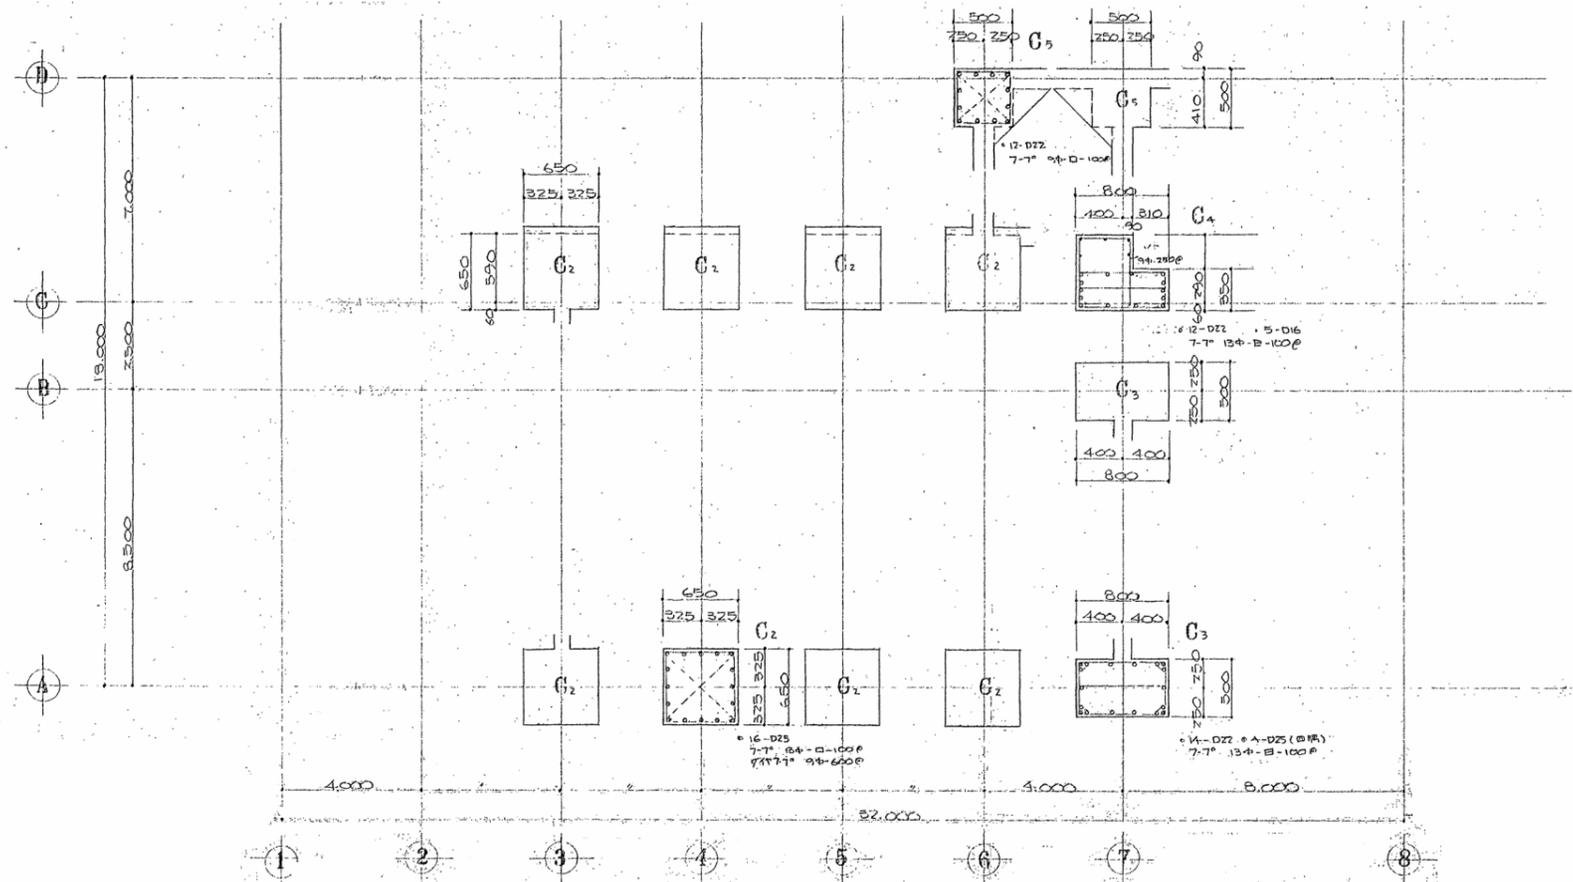

2階柱リスト 1/30

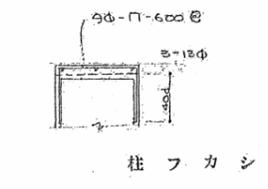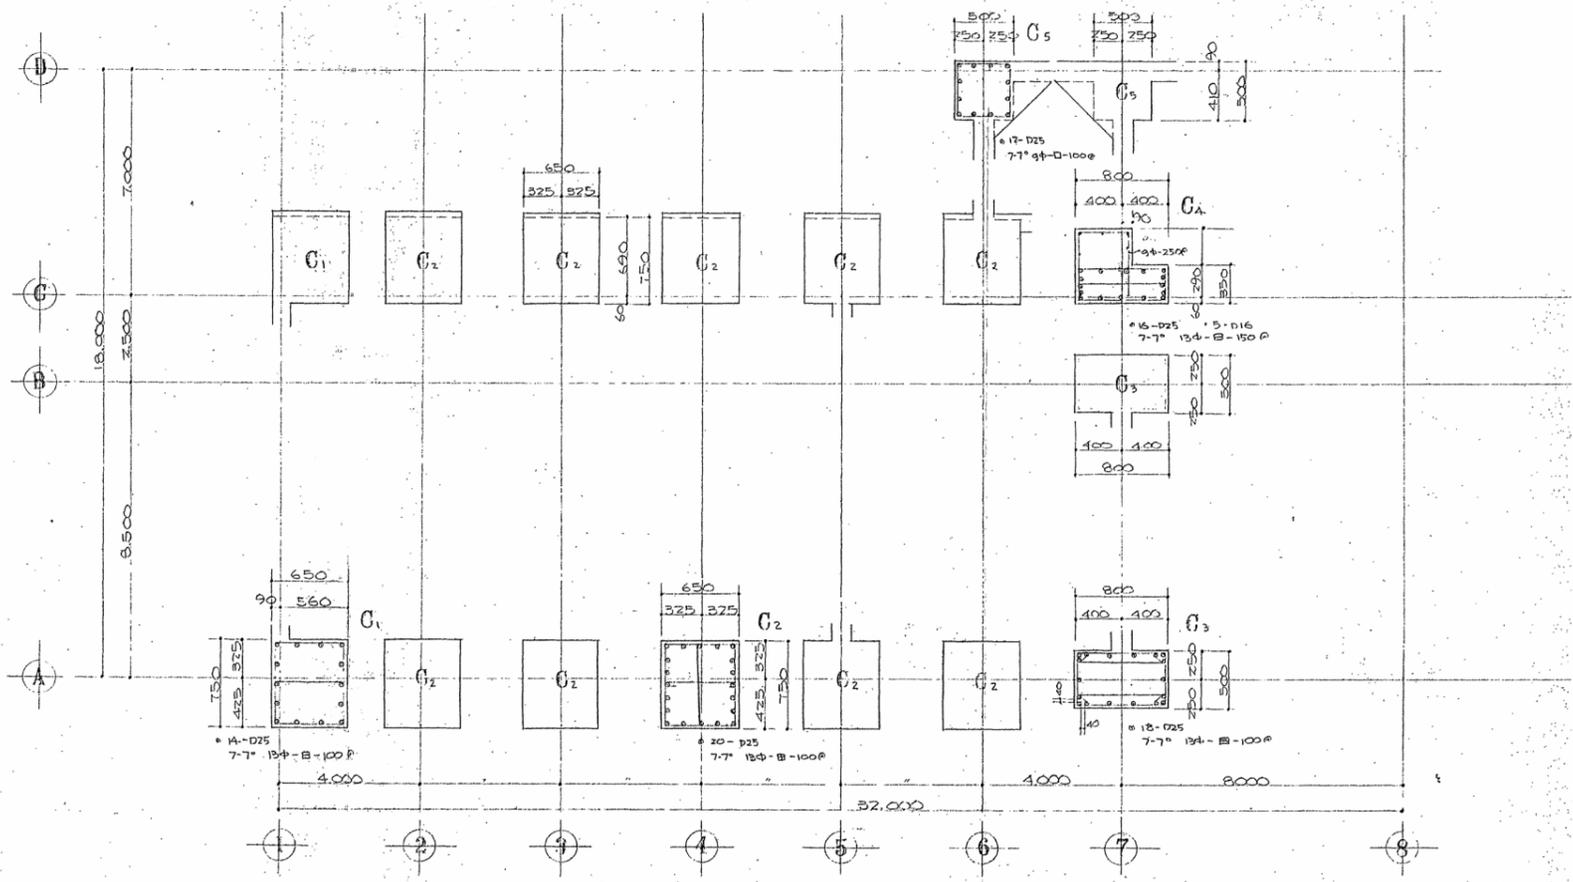


(注記) 縦柱の交差部は、各階共にフックをφ10-150@とする。




1階柱リスト 1/30

※通り芯記号1~は、X1~に、A~は、Y1~に読み替える。
※図示のものは、全てとりこわし、撤去とする。

	工事名称 大久保小学校屋内運動場改築他工事 (建築工事) 【大久保小学校校舎解体工事】	DATE '22.04.
	ARCHITECT & OFFICE BRANCH: APPR. BY: CHKD. BY: 東京都中央区日本橋本町3丁目4番7号 株式会社教育施設研究所 一級建築士事務所 東京都知事登録第4834号	DRAWING TITLE ①-7棟 1、2階柱リスト
		DRAWING NO. KF-19

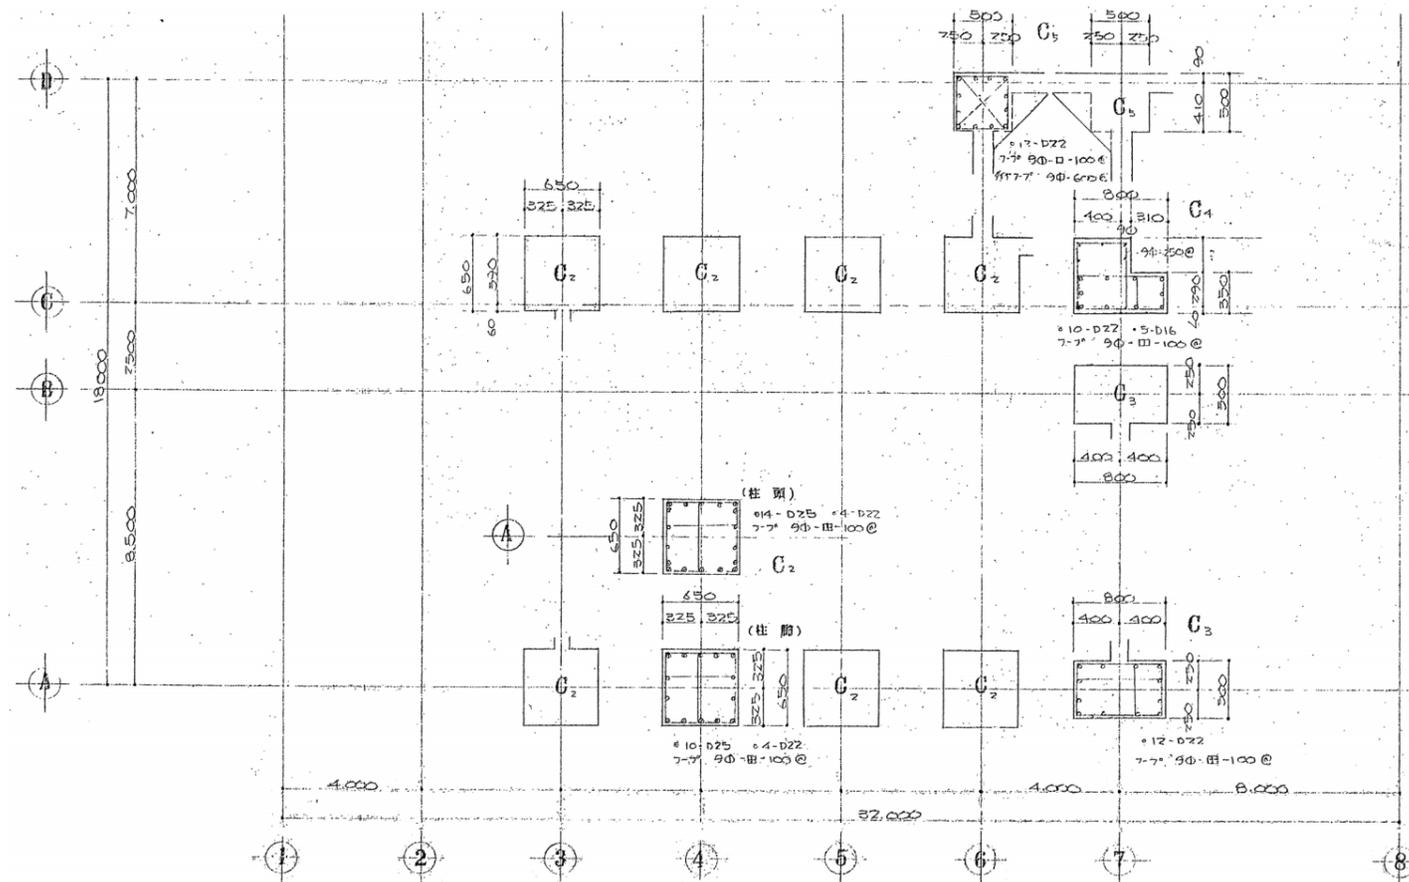

4 階柱リスト 1/30

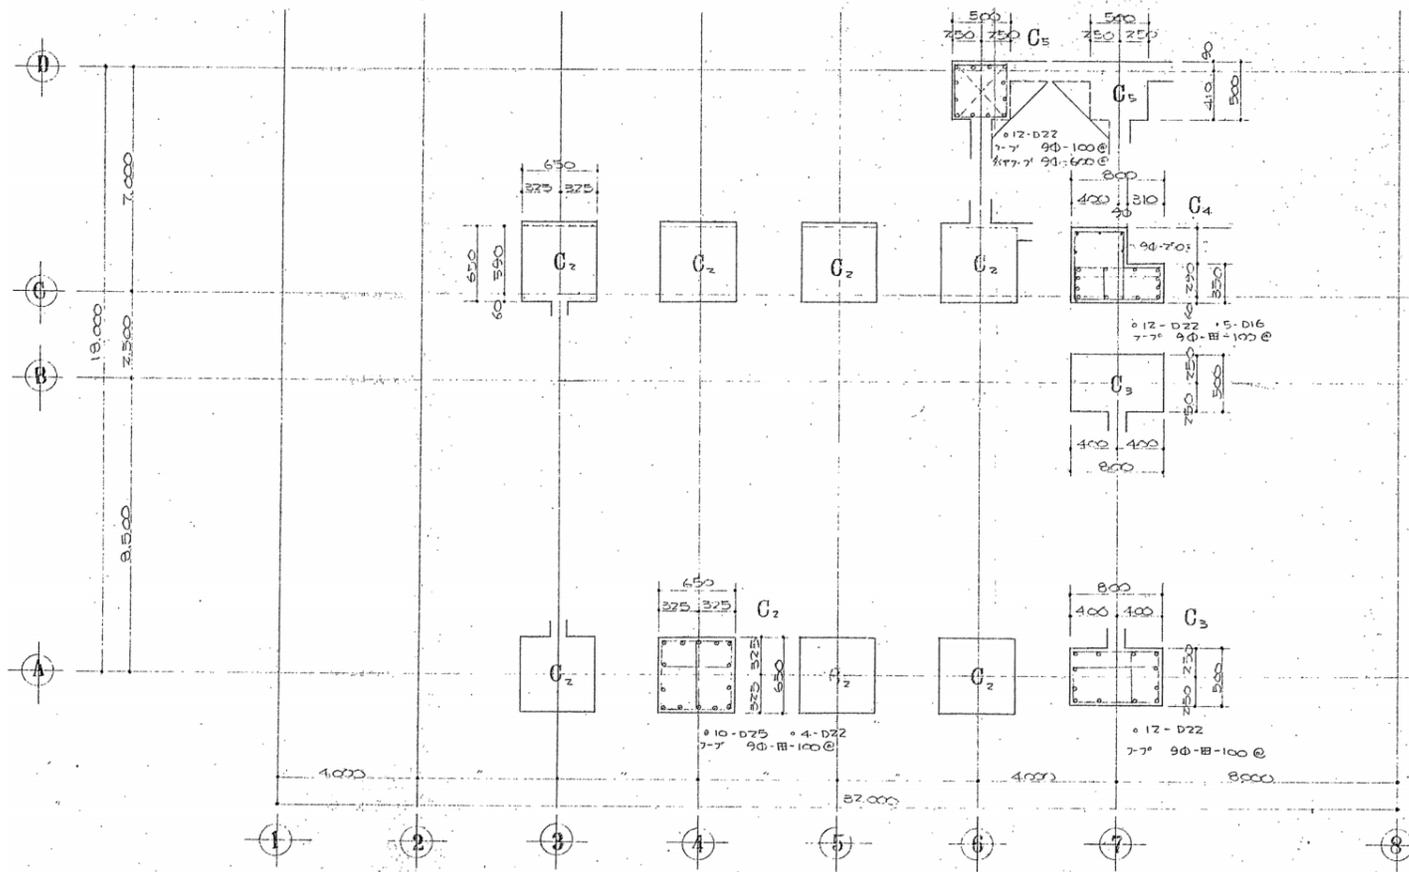

3 階柱リスト 1/30

※通り芯記号1~は、X1~に、A~は、Y1~に読み替える。
 ※図示のものは、全てとりこわし、撤去とする。

		工事名称 大久保小学校屋内運動場改築他工事（建築工事） 【大久保小学校校舎解体工事】	DATE '22-04-
		ARCHITECT & OFFICE BRANCH: APPR. BY: CHKD. BY: 東京都中央区日本橋本町3丁目4番7号 株式会社教育施設研究所 一級建築士事務所 東京都知事登録第4834号	DRAWN BY ①-7棟 3、4階柱リスト

	G ₁		G ₂		G ₃		G ₄		G ₅			G ₆		G ₇		G ₈		G ₉			G ₁₀		
	端部	中央	端部	中央	A側端部	中央	B側端部	中央	端部	外側	中央	内側	端部	中央	端部	中央	端部	中央	外側	中央	内側	端部	中央
R																							
上端筋	5-D25	5-D25	6-D25	4-D25	4-D22	3-D22	7-D22	4-D22	8-D22	3-D19	2-D19	3-D19	3-D19	2-D19	5-D22	3-D22	5-D19	3-D19	4-D19	3-D19	3-D19	3-D19	2-D19
下端筋	3-D25	5-D25	6-D25	5-D25	4-D22	6-D22	4-D22	6-D22	8-D22	2-D19	3-D19	2-D19	2-D19	3-D19	3-D22	6-D22	3-D19	6-D19	3-D19	3-D19	3-D19	2-D19	3-D19
スラブ	9Φ-D-200@ (all)	(端) 9Φ-D-100@ (中) 9Φ-D-100@	(端) 9Φ-D-100@ (中) 9Φ-D-100@	(端) 9Φ-D-100@ (中) 9Φ-D-100@	(端) 9Φ-D-150@ (中) 9Φ-D-150@	(端) 9Φ-D-150@ (中) 9Φ-D-150@	(端) 9Φ-D-150@ (中) 9Φ-D-150@	9Φ-D-100@ (all)	9Φ-D-100@ (all)	9Φ-D-200@ (all)	9Φ-D-200@ (all)	9Φ-D-200@ (all)	9Φ-D-200@ (all)	9Φ-D-150@ (all)	9Φ-D-175@	9Φ-D-175@	9Φ-D-175@	9Φ-D-175@	9Φ-D-175@				
4																							
上端筋	6-D25	3-D25	7-D25	4-D25	6-D22	3-D22	6-D22	4-D22	5-D22	3-D22	3-D22	3-D25	2-D25	6-D22	3-D22	5-D19	3-D19	4-D22	3-D22	3-D22	4-D22	3-D22	
下端筋	5-D25	4-D25	7-D25	5-D25	4-D22	6-D22	4-D22	4-D22	5-D22	3-D22	3-D22	2-D25	3-D25	4-D22	4-D22	3-D19	4-D19	3-D22	3-D22	3-D22	3-D22	4-D22	
スラブ	9Φ-D-200@ (all)	(端) 9Φ-D-100@ (中) 9Φ-D-150@	(端) 9Φ-D-100@ (中) 9Φ-D-150@	(端) 9Φ-D-100@ (中) 9Φ-D-150@	9Φ-D-150@ (all)	9Φ-D-150@ (all)	9Φ-D-150@ (all)	9Φ-D-100@ (all)	9Φ-D-100@ (all)	9Φ-D-100@ (all)	9Φ-D-100@ (all)	9Φ-D-125@ (all)	9Φ-D-100@ (all)	9Φ-D-100@ (all)	9Φ-D-150@ (all)	9Φ-D-150@ (all)	9Φ-D-150@ (all)	9Φ-D-150@ (all)	9Φ-D-100@ (all)				
6																							
上端筋	6-D25	3-D25	7-D25	4-D25	6-D25	3-D25	6-D25	4-D25	5-D25	3-D25	5-D25	4-D25	2-D25	6-D25	3-D25	5-D25	3-D25	5-D25	3-D25	4-D25	4-D25	3-D25	
下端筋	5-D25	4-D25	7-D25	5-D25	4-D25	6-D25	4-D25	4-D25	5-D25	3-D25	3-D25	3-D25	3-D25	4-D25	4-D25	2-D25	4-D25	5-D25	3-D25	3-D25	3-D25	4-D25	
スラブ	9Φ-D-200@ (all)	(端) 9Φ-D-100@ (中) 9Φ-D-150@	(端) 9Φ-D-100@ (中) 9Φ-D-150@	(端) 9Φ-D-100@ (中) 9Φ-D-150@	9Φ-D-150@ (all)	13Φ-D-100@ (all)	13Φ-D-100@ (all)	13Φ-D-100@ (all)	13Φ-D-100@ (all)	13Φ-D-100@ (all)	13Φ-D-100@ (all)	13Φ-D-100@ (all)	13Φ-D-100@ (all)	13Φ-D-100@ (all)	13Φ-D-100@ (all)	13Φ-D-100@ (all)	13Φ-D-100@ (all)	13Φ-D-100@ (all)	13Φ-D-100@ (all)	13Φ-D-100@ (all)	13Φ-D-100@ (all)	13Φ-D-100@ (all)	13Φ-D-100@ (all)
8																							
上端筋	6-D25	3-D25	7-D25	4-D25	7-D25	3-D25	6-D25	4-D25	6-D25	4-D25	6-D25	5-D25	3-D25	7-D25	3-D25	6-D25	3-D25	7-D25	4-D25	6-D25	5-D25	3-D25	
下端筋	4-D25	4-D25	6-D25	5-D25	4-D25	6-D25	4-D25	4-D25	6-D25	4-D25	4-D25	4-D25	3-D25	5-D25	4-D25	4-D25	4-D25	7-D25	4-D25	4-D25	4-D25	4-D25	
スラブ	9Φ-D-200@ (all)	9Φ-D-100@ (all)	9Φ-D-100@ (all)	9Φ-D-150@ (all)	9Φ-D-150@ (all)	13Φ-D-100@ (all)	13Φ-D-100@ (all)	13Φ-D-100@ (all)	13Φ-D-100@ (all)	13Φ-D-100@ (all)	13Φ-D-100@ (all)	13Φ-D-100@ (all)	13Φ-D-100@ (all)	13Φ-D-100@ (all)	13Φ-D-100@ (all)	13Φ-D-100@ (all)	13Φ-D-100@ (all)	13Φ-D-100@ (all)	13Φ-D-100@ (all)	13Φ-D-100@ (all)	13Φ-D-100@ (all)	13Φ-D-100@ (all)	

	B ₁		B ₂		B ₃	B ₄	
	7側端部	中央	7側端部	中央	3側端部	端部	中央
断面							
上端筋	3-D22	2-D22	3-D22	2-D22	3-D19	3-D22	3-D22
下端筋	3-D22	4-D22	3-D22	4-D22	3-D19	4-D22	6-D22
スラブ	9Φ-D-200@ (all)	9Φ-D-200@ (all)	9Φ-D-200@ (all)	9Φ-D-200@ (all)	9Φ-D-250@	(端) 9Φ-D-100@ (中) 9Φ-D-150@	



梁リスト 冊I 5 = 1/30

(註記) 特記なき限り
 中止ノ筋 9Φ-600@
 腹筋 9Φ

※図示のものは、全てとりこわし、撤去とする。


株式会社 教育施設研究所 <small>ARCHITECT & OFFICE BRANCH: APPR. BY CHKD. BY 東京都中央区日本橋本町3丁目4番7号 株式会社 教育施設研究所 一級建築士事務所 東京都知事登録第4834号</small>	工事名称 大久保小学校屋内運動場改築他工事 (建築工事) 【大久保小学校校舎解体工事】	DATE 22-04-
	DRAWING TITLE ①-7棟 梁リスト (1)	SCALE A1: 1: 30 A3: 1: 60

	G _{11.11a}	G ₁₂	
	全断面	C. 側壁	D. 側壁中央
R			
上端筋	3-D22	3-D22	3-D22
下端筋	3-D22	3-D22	3-D22
スタップ	90-□-200@	90-□-200@ (all)	
4			
上端筋	3-D22	3-D22	3-D22
下端筋	3-D22	3-D22	3-D22
スタップ	90-□-200@	(C.側) 90-□-100@	(D.側) 90-□-200@
4R. 既設			
筋筋		4-D25	3-D25
筋筋		4-D25	3-D25
スタップ		(C.側) 90-□-150@	(D.側) 90-□-200@
2			
筋筋		3-D25	3-D25
筋筋		3-D25	3-D25
スタップ		(C.側) 90-□-150@	(D.側) 90-□-200@

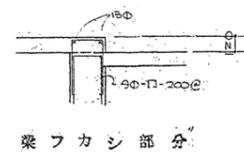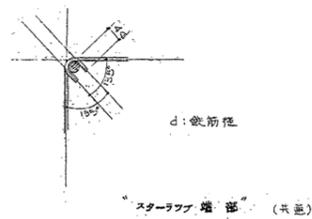

※図示のものは、全てとりこわし、撤去とする。

		工事名称 大久保小学校屋内運動場改築他工事（建築工事） 【大久保小学校校舎解体工事】	DATE '22.04.
ARCHITECT & OFFICE BRANCH: APPR. BY: CHKO. BY:		DRAWN BY ①-7棟 梁リスト (2)	SCALE A1: 1: 30 A3: 1: 60
東京都中央区日本橋本町3丁目4番7号 株式会社教育施設研究所 一級建築士事務所 東京都知事登録第4834号		DRAWING NO. KF—22	


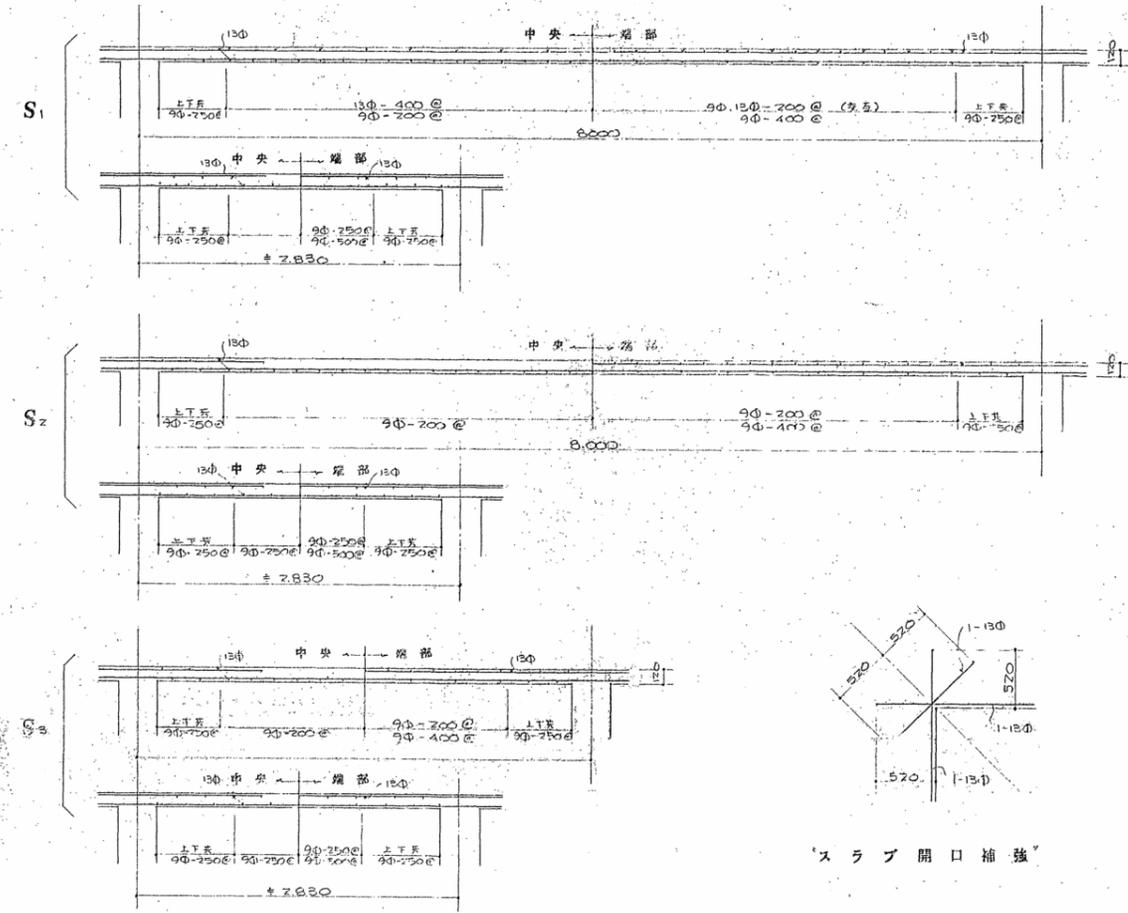


	W180	W180A	W150	W120, 100	ブロック
断面					
縦筋	9φ - 200 @	13φ - 150 @	9φ - 150 @	9φ - 250 @	9φ - 400 @
横筋	9φ - 250 @	9φ - 200 @	9φ - 200 @	9φ - 250 @	9φ - 600 @
補強筋	a	2 - 13φ	1 - 13φ	1 - 13φ	
	b	2 - 13φ	2 - 13φ	1 - 13φ	
	c	2 - 13φ	2 - 13φ	1 - 13φ	

開口補強


壁下のスラブ補強

壁リスト 1/30

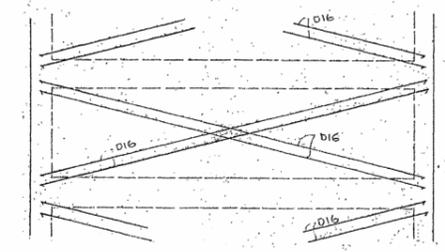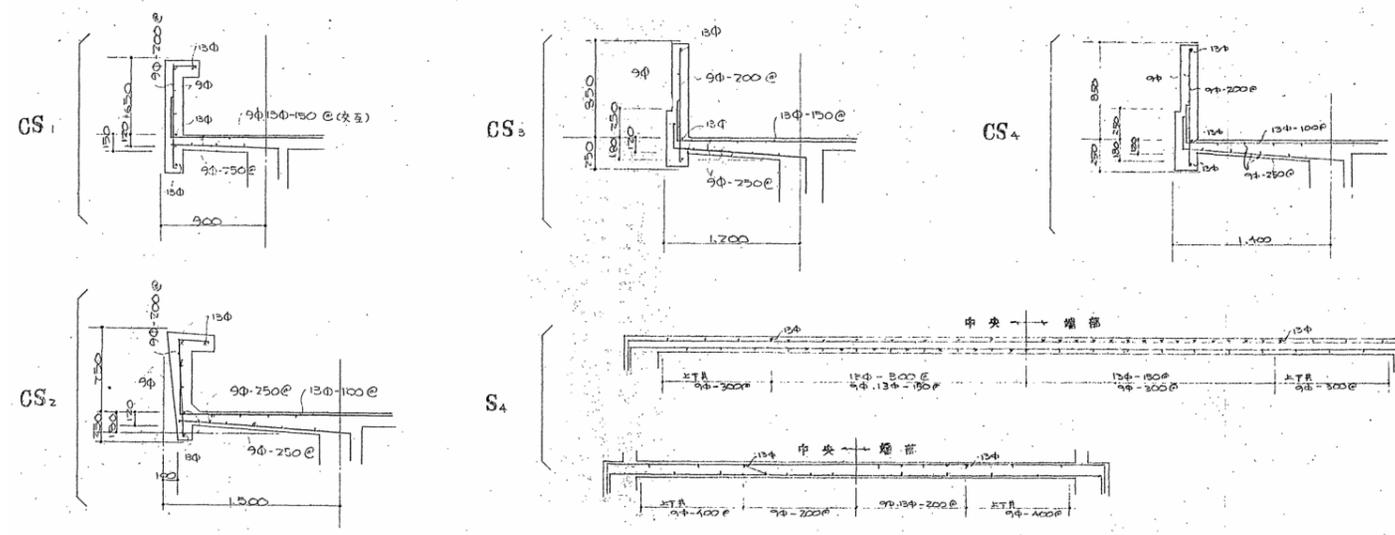


(註記) 壁がダブル配筋の場合は、補強筋もダブルにする。

※通り芯記号1~は、X1~に、A~は、Y1~に読み替える。
※図示のものは、全てとりこわし、撤去とする。

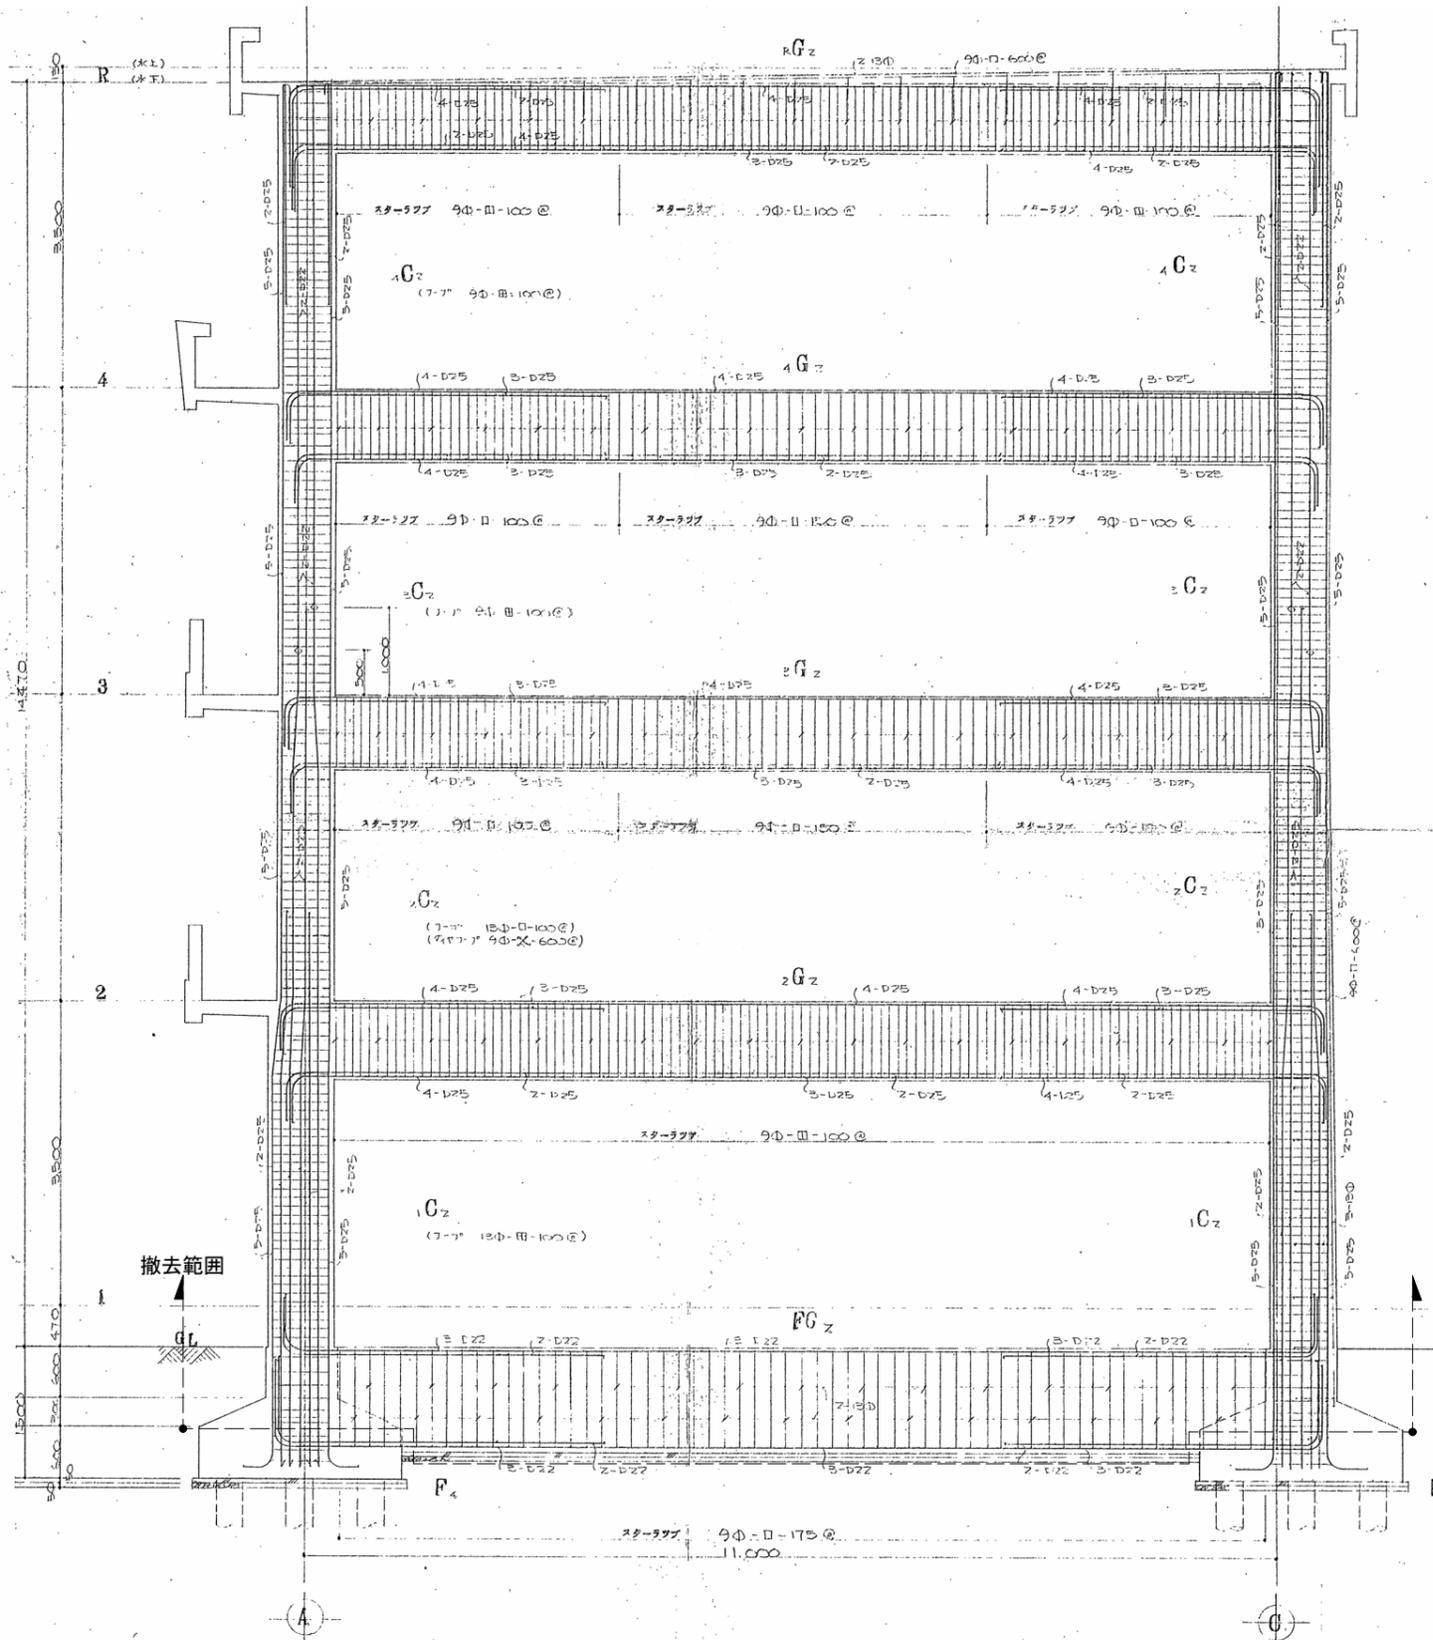

4 階 構 配 筋 詳 細 図 S = 1/40

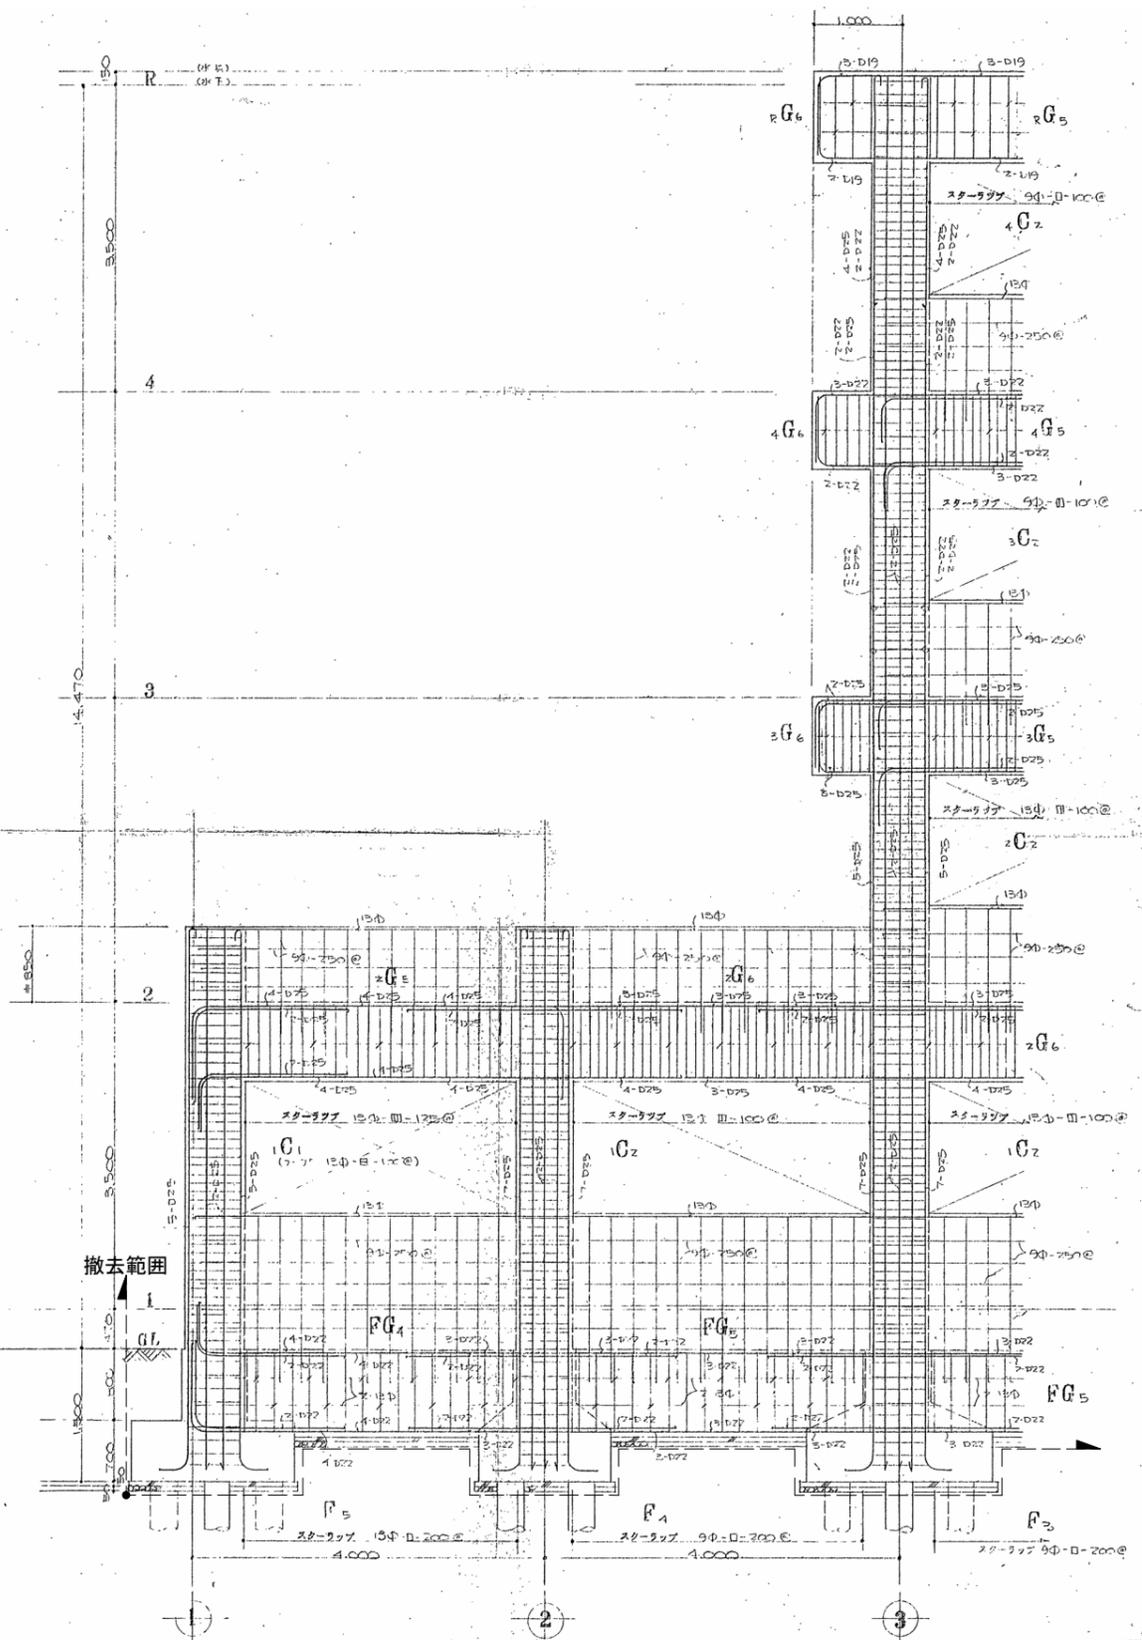

G 階 構 配 筋 詳 細 図 S = 1/40

(除 廊) 柱 梁 等 2 階・1 7・7' 2' 11' 0' 1' 1' 0' 0' 0' 3' 2'

※通り志記号1~は、X1~に、A~は、Y1~に読み替える。
※特記なき限り図示のものは、全てとりこわし、撤去とする。

株式会社 教育施設研究所

ARCHITECT & OFFICE BRANCH: APPR. BY: CHKD. BY:
東京都中央区日本橋本町3丁目4番7号
株式会社 教育施設研究所
一級建築士事務所 東京都知事登録第4834号

工事名称
大久保小学校屋内運動場改築他工事 (建築工事)
【大久保小学校校舎解体工事】

DRAWING TITLE
①-7棟 架構配筋詳細図

SCALE
A1: 1: 40
A3: 1: 80

DATE
'22.04.

DRAWING NO.
KF-24

