

	G <sub>1</sub>			G <sub>2</sub>		G <sub>3</sub>		G <sub>4</sub>		G <sub>5</sub>			G <sub>6</sub>		G <sub>7</sub>			G <sub>8</sub>		G <sub>9</sub>			G <sub>10</sub>				
	A側端	中央	B側端	中央	C側端	中央	端部	中央	端部	外端	中央	内端	中央	端部	外端	中央	内端	中央	端部	外端	中央	内端	外端	中央	内端		
R	φ6-22φ φ4-22φ φ4-125φ	φ2-22φ φ6-22φ	φ6-22φ φ4-22φ φ4-125φ	φ6-22φ φ3-22φ φ3-22φ	φ3-22φ φ3-22φ	φ2-19φ φ5-19φ φ3-19φ	φ2-19φ φ3-19φ	φ5-22φ φ3-22φ φ3-22φ	φ3-22φ φ3-22φ	φ6-22φ φ2-22φ φ6-22φ	φ3-22φ φ3-22φ φ3-22φ	φ3-22φ φ3-22φ φ3-22φ	φ2-22φ φ6-22φ φ4-22φ	φ2-22φ φ6-22φ φ4-22φ	φ6-22φ φ2-22φ φ6-22φ	φ3-22φ φ3-22φ φ3-22φ	φ2-22φ φ6-22φ φ4-22φ	φ2-22φ φ6-22φ φ4-22φ	φ2-22φ φ6-22φ φ4-22φ	φ6-22φ φ2-22φ φ6-22φ	φ6-22φ φ2-22φ φ6-22φ	φ6-22φ φ2-22φ φ6-22φ	φ6-22φ φ2-22φ φ6-22φ	φ6-22φ φ2-22φ φ6-22φ	φ6-22φ φ2-22φ φ6-22φ	φ6-22φ φ2-22φ φ6-22φ	
3	φ7-22φ φ3-22φ φ4-125φ	φ2-22φ φ5-22φ φ3-22φ	φ6-22φ φ4-22φ φ4-125φ	φ6-22φ φ3-22φ φ3-22φ	φ3-22φ φ3-22φ	φ2-22φ φ5-19φ φ3-19φ	φ2-22φ φ3-19φ	φ5-22φ φ3-22φ φ3-22φ	φ3-22φ φ3-22φ	φ6-22φ φ2-22φ φ6-22φ	φ3-22φ φ3-22φ φ3-22φ	φ3-22φ φ3-22φ φ3-22φ	φ2-22φ φ6-22φ φ4-22φ	φ2-22φ φ6-22φ φ4-22φ	φ6-22φ φ2-22φ φ6-22φ	φ3-22φ φ3-22φ φ3-22φ	φ2-22φ φ6-22φ φ4-22φ	φ2-22φ φ6-22φ φ4-22φ	φ2-22φ φ6-22φ φ4-22φ	φ6-22φ φ2-22φ φ6-22φ	φ6-22φ φ2-22φ φ6-22φ	φ6-22φ φ2-22φ φ6-22φ	φ6-22φ φ2-22φ φ6-22φ	φ6-22φ φ2-22φ φ6-22φ	φ6-22φ φ2-22φ φ6-22φ	φ6-22φ φ2-22φ φ6-22φ	
2	φ7-22φ φ4-22φ φ4-125φ	φ2-22φ φ5-22φ φ3-22φ	φ7-22φ φ4-22φ φ4-125φ	φ6-22φ φ4-22φ φ4-22φ	φ4-22φ φ4-22φ	φ2-22φ φ5-22φ φ3-22φ	φ2-22φ φ3-22φ	φ6-22φ φ3-22φ φ3-22φ	φ4-22φ φ3-22φ	φ3-22φ φ2-22φ φ6-22φ	φ3-22φ φ3-22φ φ3-22φ	φ3-22φ φ3-22φ φ3-22φ	φ2-22φ φ6-22φ φ4-22φ	φ2-22φ φ6-22φ φ4-22φ	φ4-22φ φ2-22φ φ6-22φ	φ3-22φ φ3-22φ φ3-22φ	φ2-22φ φ6-22φ φ4-22φ	φ2-22φ φ6-22φ φ4-22φ	φ2-22φ φ6-22φ φ4-22φ	φ6-22φ φ2-22φ φ6-22φ	φ6-22φ φ2-22φ φ6-22φ	φ6-22φ φ2-22φ φ6-22φ	φ6-22φ φ2-22φ φ6-22φ	φ6-22φ φ2-22φ φ6-22φ	φ6-22φ φ2-22φ φ6-22φ	φ6-22φ φ2-22φ φ6-22φ	φ6-22φ φ2-22φ φ6-22φ

	G <sub>15</sub>			G <sub>16</sub>		G <sub>17</sub>		G <sub>18</sub>		G <sub>19</sub>		WG <sub>2</sub>		WG <sub>3</sub>	
	外端	中央	内端	中央	端部	中央	端部	中央	端部	中央	端部	中央	端部	中央	端部
2 R	φ6-22φ φ4-22φ φ5-22φ	φ2-22φ φ4-22φ	φ7-22φ φ4-22φ φ5-22φ	φ2-19φ φ3-19φ	φ5-19φ φ3-19φ	φ2-22φ φ3-19φ	φ3-22φ φ3-19φ	φ2-22φ φ3-22φ φ3-19φ	φ3-22φ φ3-22φ	φ2-22φ φ6-22φ	φ6-22φ φ3-22φ	φ2-16φ φ2-16φ	φ2-16φ φ2-16φ	φ2-16φ φ2-16φ	φ2-16φ φ2-16φ

	B <sub>1</sub>			B <sub>2</sub>		B <sub>3</sub>		B <sub>4</sub>	
	外端	中央	内端	中央	端部	中央	端部	中央	端部
	φ4-22φ φ3-22φ	φ2-22φ φ5-22φ	φ6-22φ φ3-22φ	φ2-22φ φ4-22φ	φ6-22φ φ4-22φ	φ2-19φ φ3-19φ	φ3-19φ φ3-19φ	φ2-19φ φ3-19φ	φ2-19φ φ3-19φ

梁リスト Ⅰ 1/100

註：特記あり無し。スラブ厚100mm。II-250φ  
 筋間300mm。中心筋φD-750φ  
 増築用鉄筋・隣接梁鉄筋は違ふ。

※図示のものは、全てとりこわし、撤去とする。

株式会社教育施設研究所

ARCHITECT & OFFICE BRANCH: APPR. BY: CHKD. BY  
 東京都中央区日本橋本町3丁目4番7号  
 株式会社教育施設研究所  
 一級建築士事務所 東京都知事登録第4834号

工事名称  
 大久保小学校屋内運動場改築他工事（建築工事）  
 【大久保小学校校舎解体工事】

DRAWN BY  
 ①-1・2棟 梁リスト

SCALE  
 A1: 1: 30  
 A3: 1: 60

DATE  
 '22-04-

DRAWING NO.  
 KA-18

	G11			G12		G13			G14		WG1	
	外壁	中央	内壁	中央	端部	外壁	中央	内壁	中央	端部	中央	端部
R												
3												
2												



梁リスト Ⅱ 1/20

註：持記+付限。スラブ厚 110mm  
 筋筋 13φ、15φ、17φ、19φ、21φ、23φ、25φ  
 ・増量用鉄筋、隣接梁鉄筋はスコト。

壁リスト			
t=120	t=150	t=180	ブロック壁
9φ-20-250φ	9φ-20-250φ	9φ-20-250φ (9φ-17φ)	9φ-17φ-400φ 9φ-17φ-500φ
一般開口補強		壁式窓構造 開口補強	

スラブリスト 1/20

註：持記+付限。スラブ厚 110mm  
 ・増量用鉄筋、隣接スラブ筋はスコト。

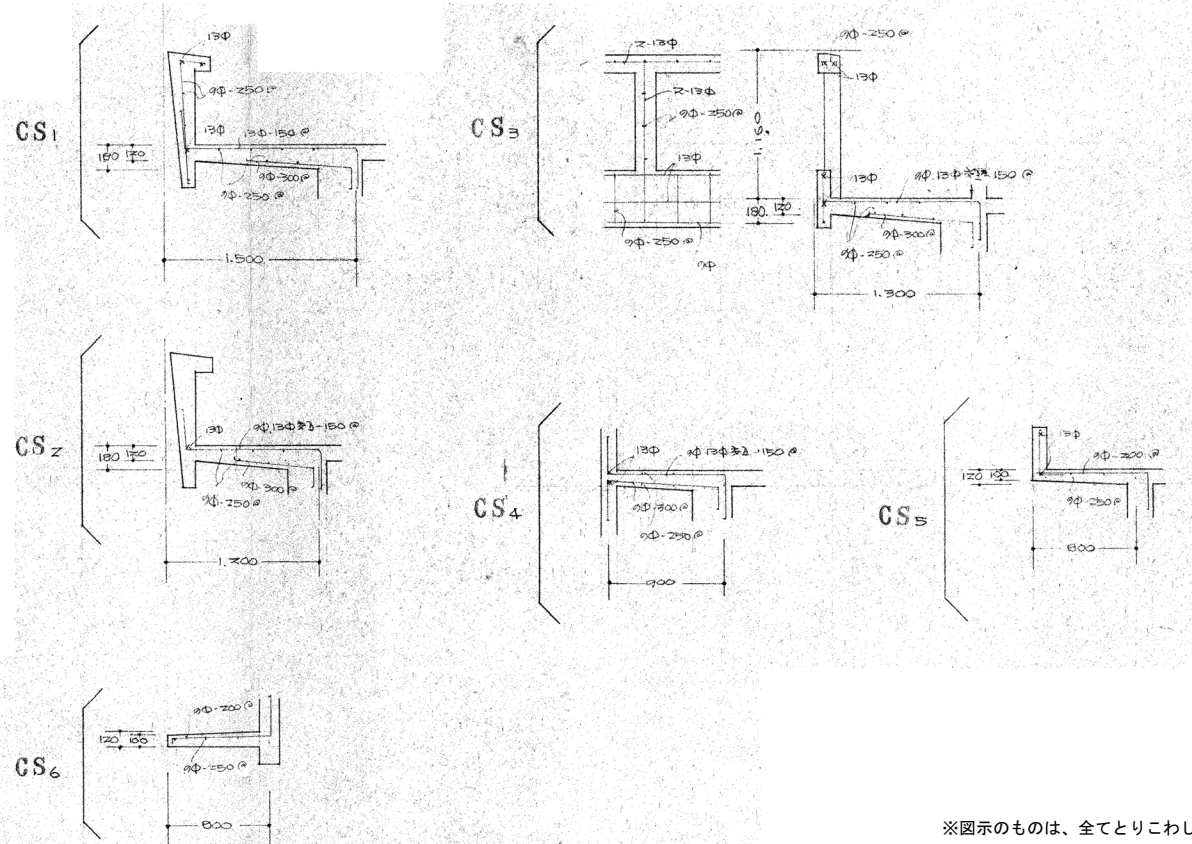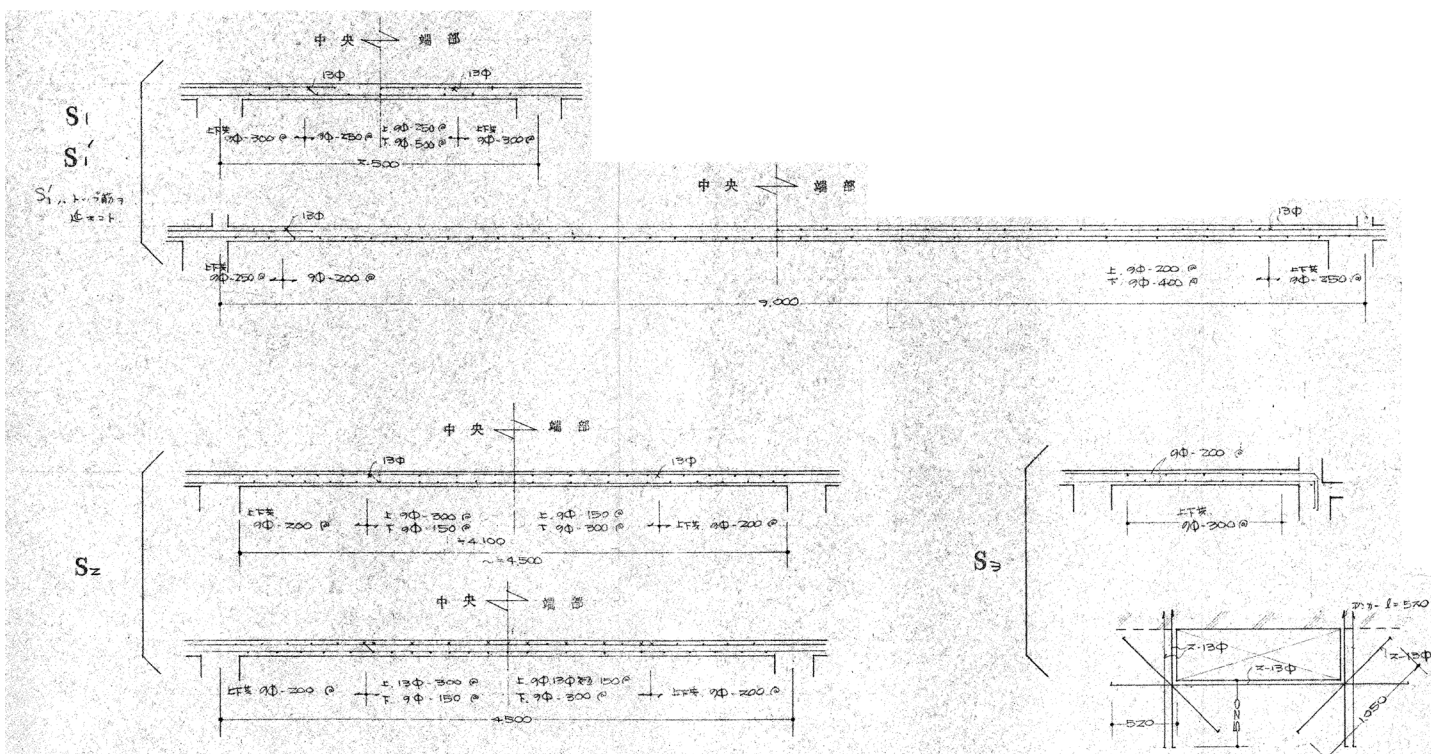

※図示のものは、全てとりこわし、撤去とする。

株式会社 教育施設研究所

ARCHITECT & OFFICE BRANCH: APPR. BY CHKD. BY  
 東京都中央区日本橋本町3丁目4番7号  
 株式会社 教育施設研究所  
 一級建築士事務所 東京都知事登録第4834号


工事名称  
 大久保小学校屋内運動場改築他工事 (建築工事)  
 【大久保小学校校舎解体工事】

DRAWING TITLE  
 ①-1・2棟 梁・スラブその他リスト

DATE  
 '22.04.

DRAWING NO.  
 KA-19

SCALE  
 A1: 1: 30  
 A3: 1: 60

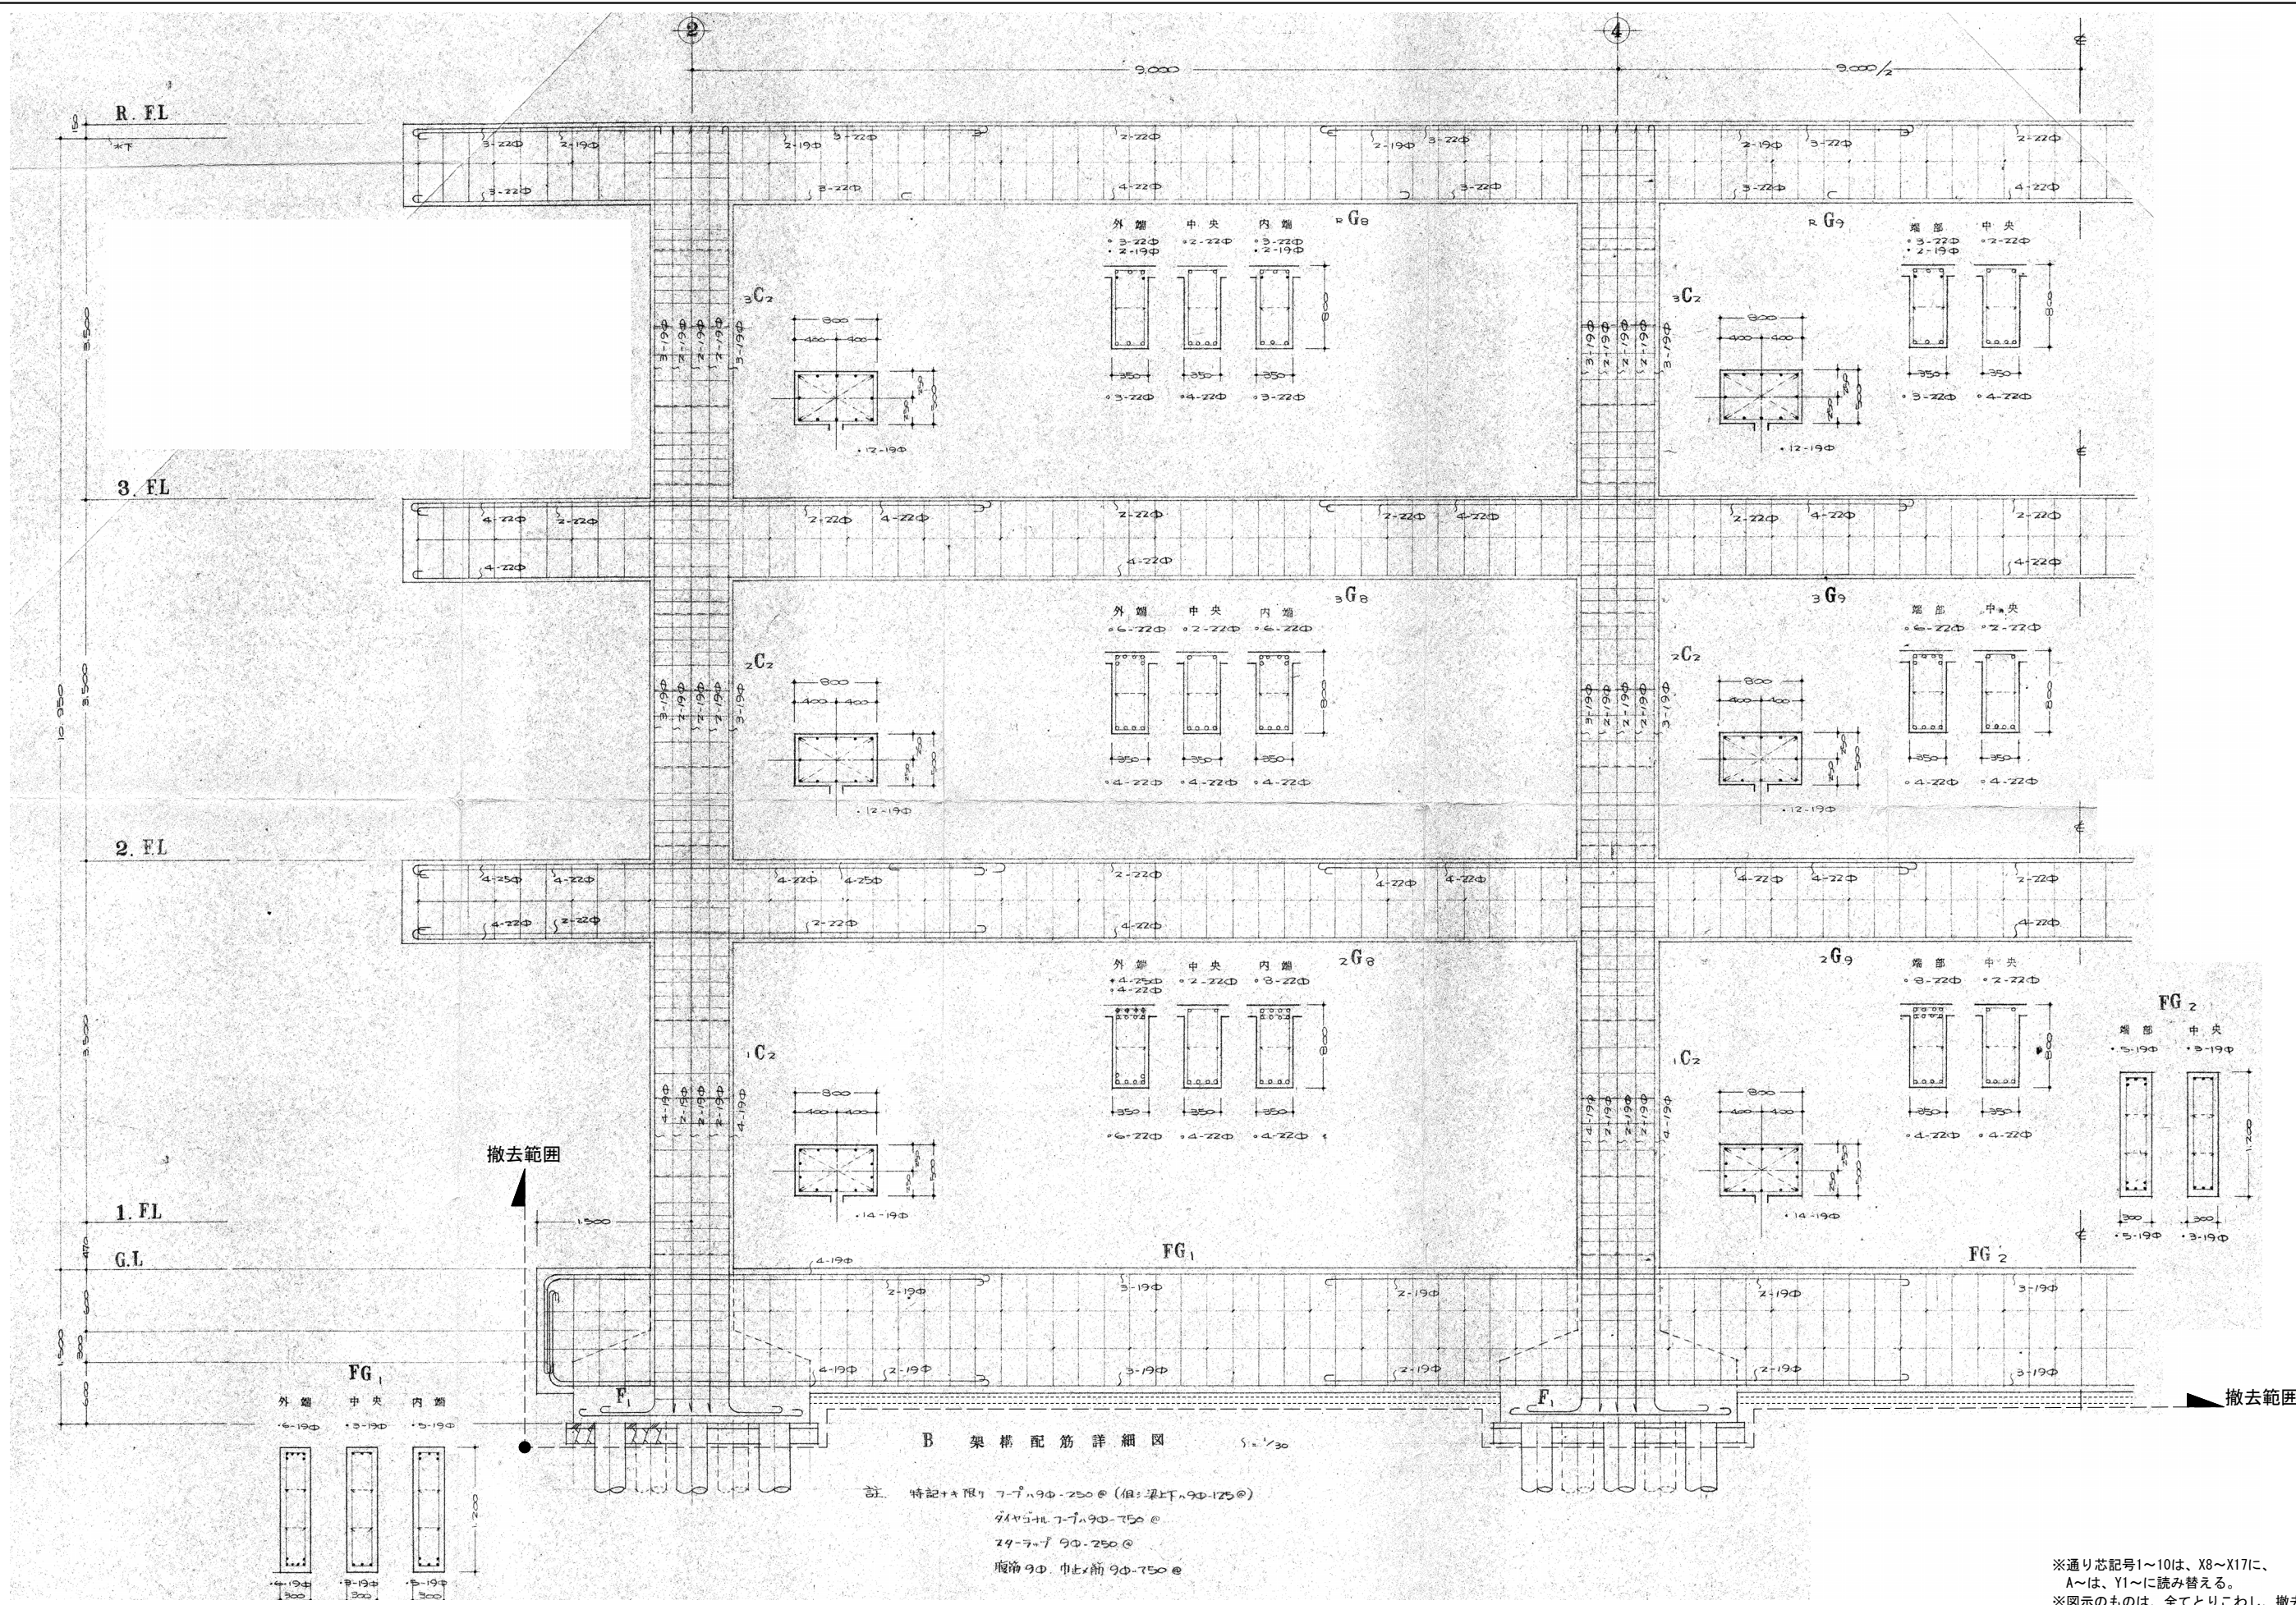

註 特記+A限り 7-7<sup>1</sup>19φ-250φ (但:梁下19φ-125φ)  
 94<sup>1</sup>5+11 7-7<sup>1</sup>19φ-750φ  
 24-7-7 9φ-250φ  
 腹筋9φ 巾止前9φ-750φ

※通り芯記号1~10は、X8~X17に、  
 A~は、Y1~に読み替える。  
 ※図示のものは、全てとりこわし、撤去とする。

株式会社教育施設研究所

ARCHITECT & OFFICE BRANCH: APPR. BY CHKD. BY  
 東京都中央区日本橋本町3丁目4番7号  
 株式会社教育施設研究所  
 一級建築士事務所 東京都知事登録第4834号

工事名称  
 大久保小学校屋内運動場改築他工事 (建築工事)  
 【大久保小学校校舎解体工事】


DRAWING TITLE  
 ①-1・2棟 梁構配筋詳細図 (1)

DATE  
 '22.04.

DRAWING NO.  
 KA-20

SCALE  
 A1: 1: 30  
 A3: 1: 60

4 架橋配筋詳細図 1/50

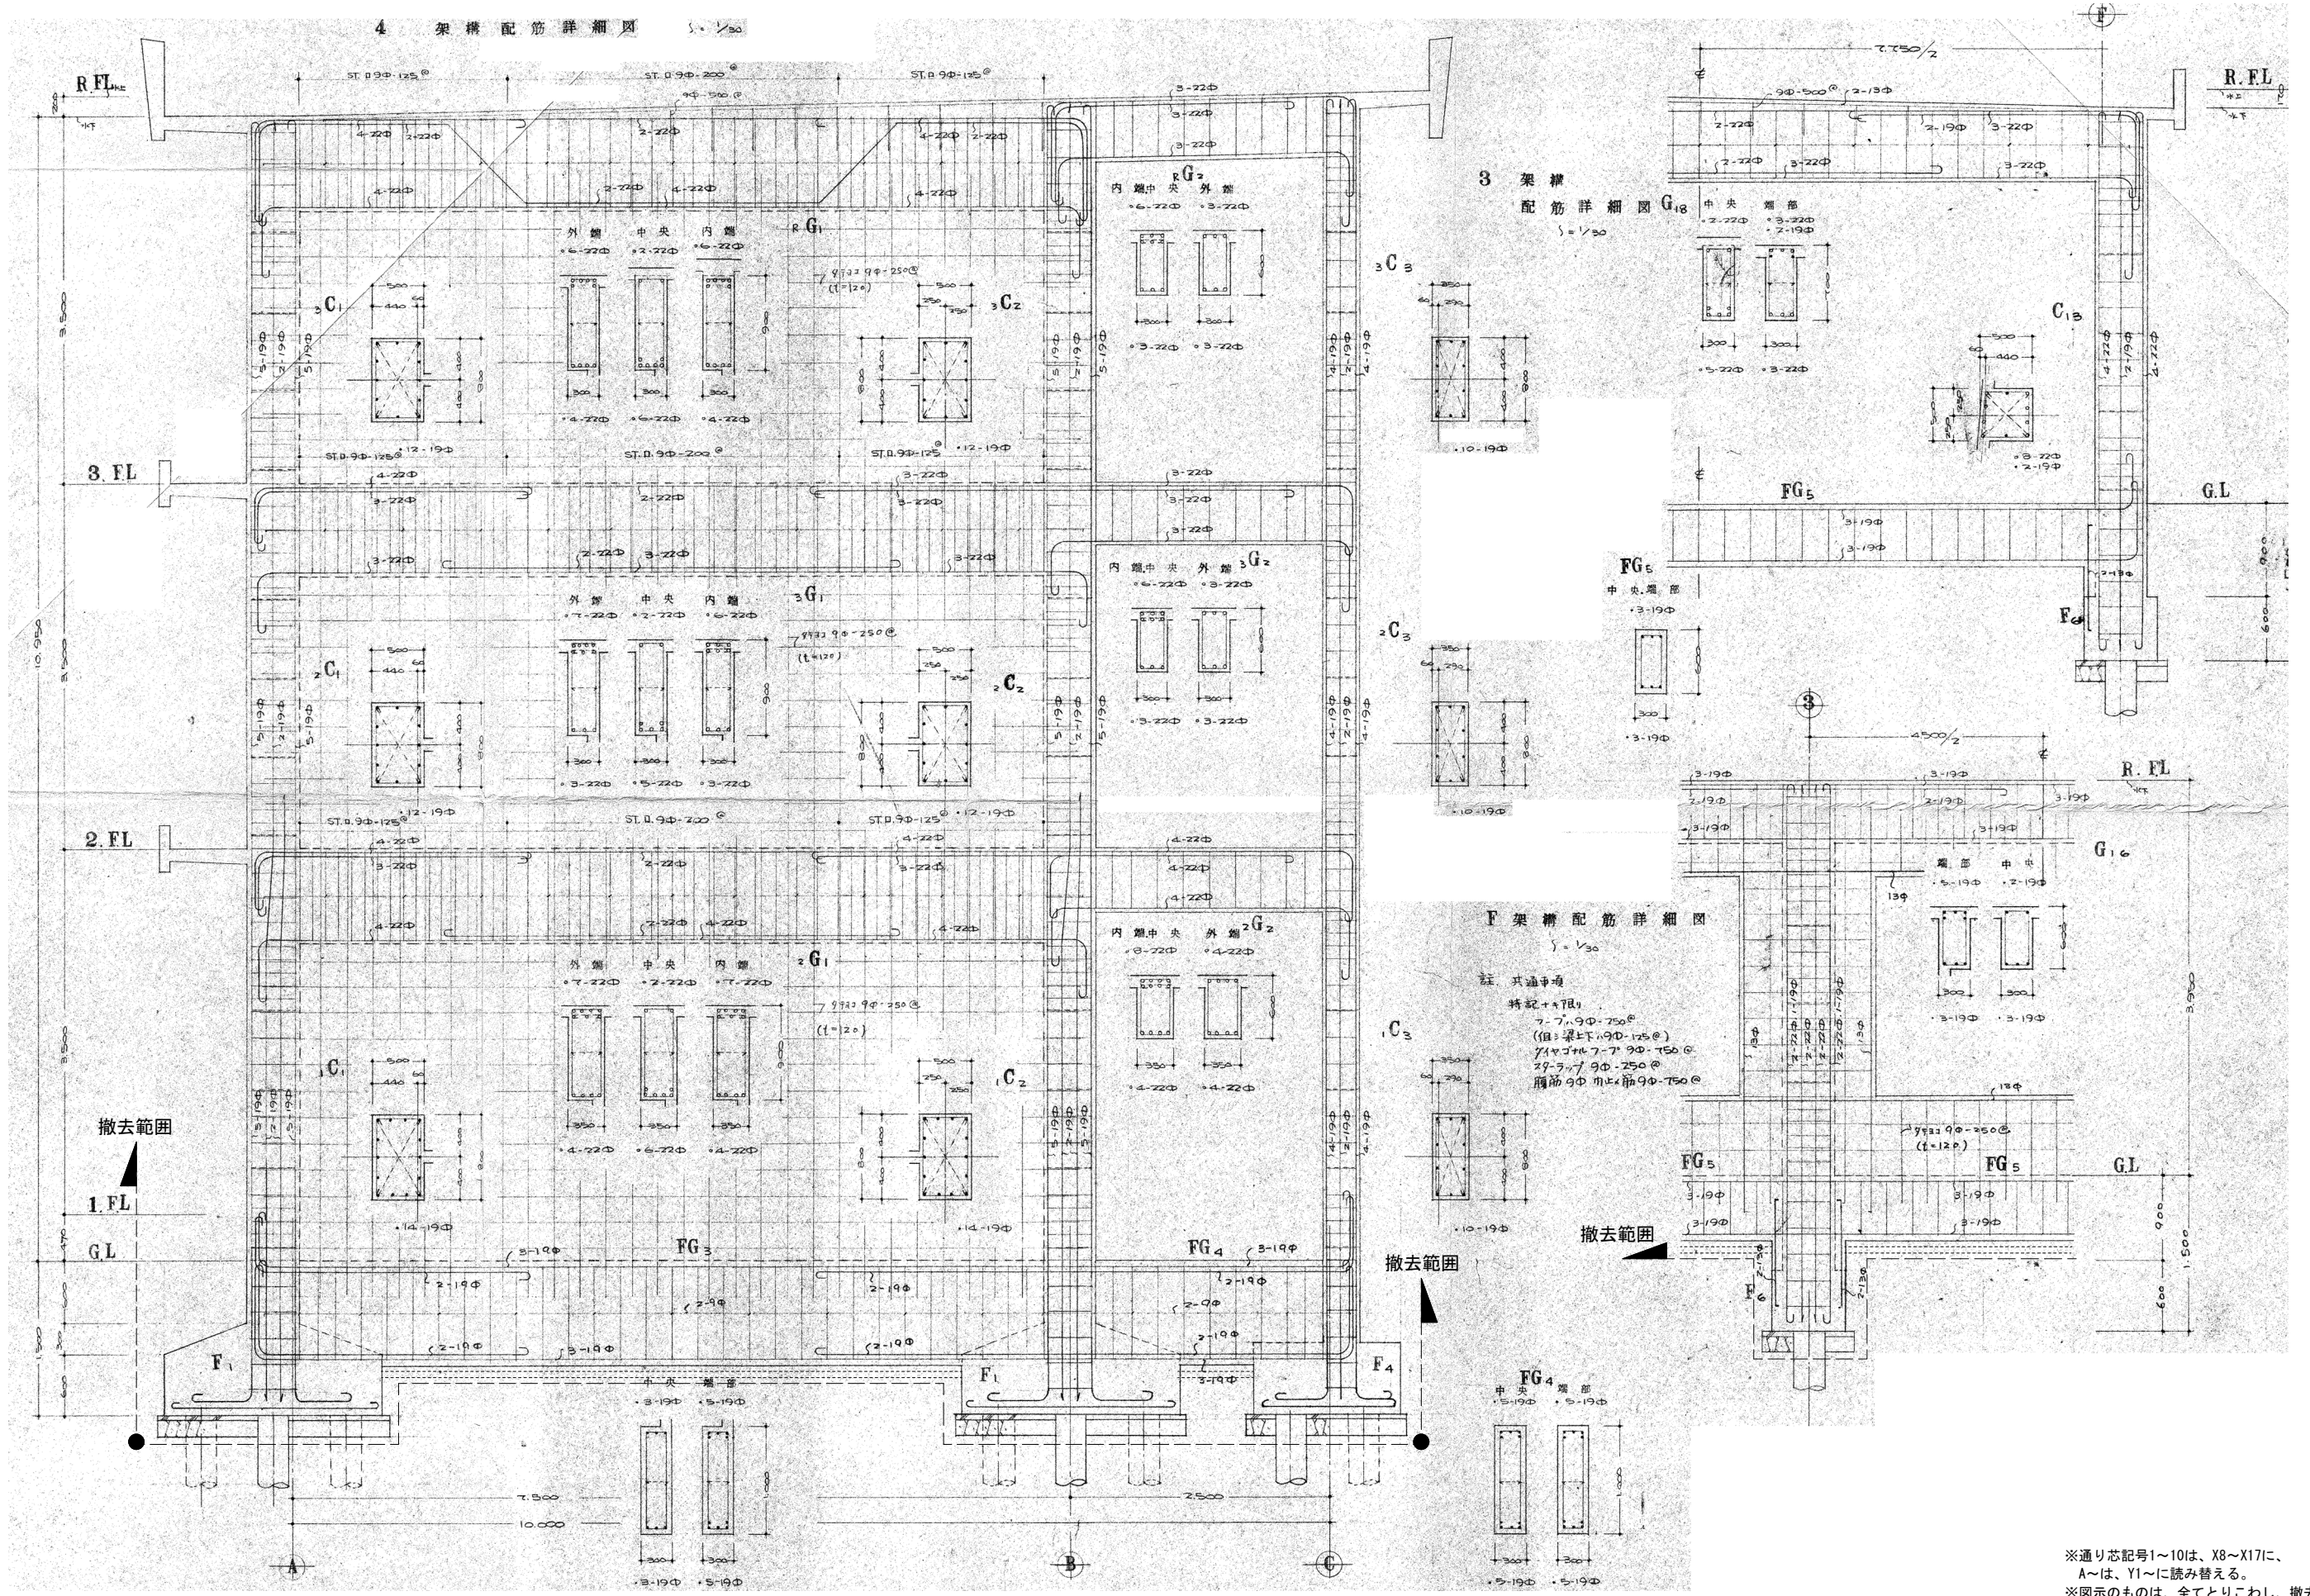

3 架橋配筋詳細図 G<sub>18</sub> 1/50

F 架橋配筋詳細図 1/50

註 共通事項  
 特記+478)  
 7-7.9φ・750φ  
 (但=梁下4.9φ・125φ)  
 71φ・71φ・7.9φ・750φ  
 29-7.9φ・250φ  
 隅筋φφ 巾×筋φφ・750φ

※通り志記号1~10は、X8~X17に、  
 A~は、Y1~に読み替える。  
 ※図示のものは、全てとりこわし、撤去とする。

株式会社教育施設研究所

ARCHITECT & OFFICE BRANCH: APPR. BY CHKD. BY  
 東京都中央区日本橋本町3丁目4番7号  
 株式会社教育施設研究所  
 一級建築士事務所 東京都知事登録第4834号

工事名称  
 大久保小学校屋内運動場改築工事 (建築工事)  
 【大久保小学校校舎解体工事】

DRAWING TITLE  
 ①-1・2棟 架橋配筋詳細図 (2)

DATE  
 '22-04-  
 DRAWING NO.  
 KA-21

SCALE  
 A1: 1: 30  
 A3: 1: 60