


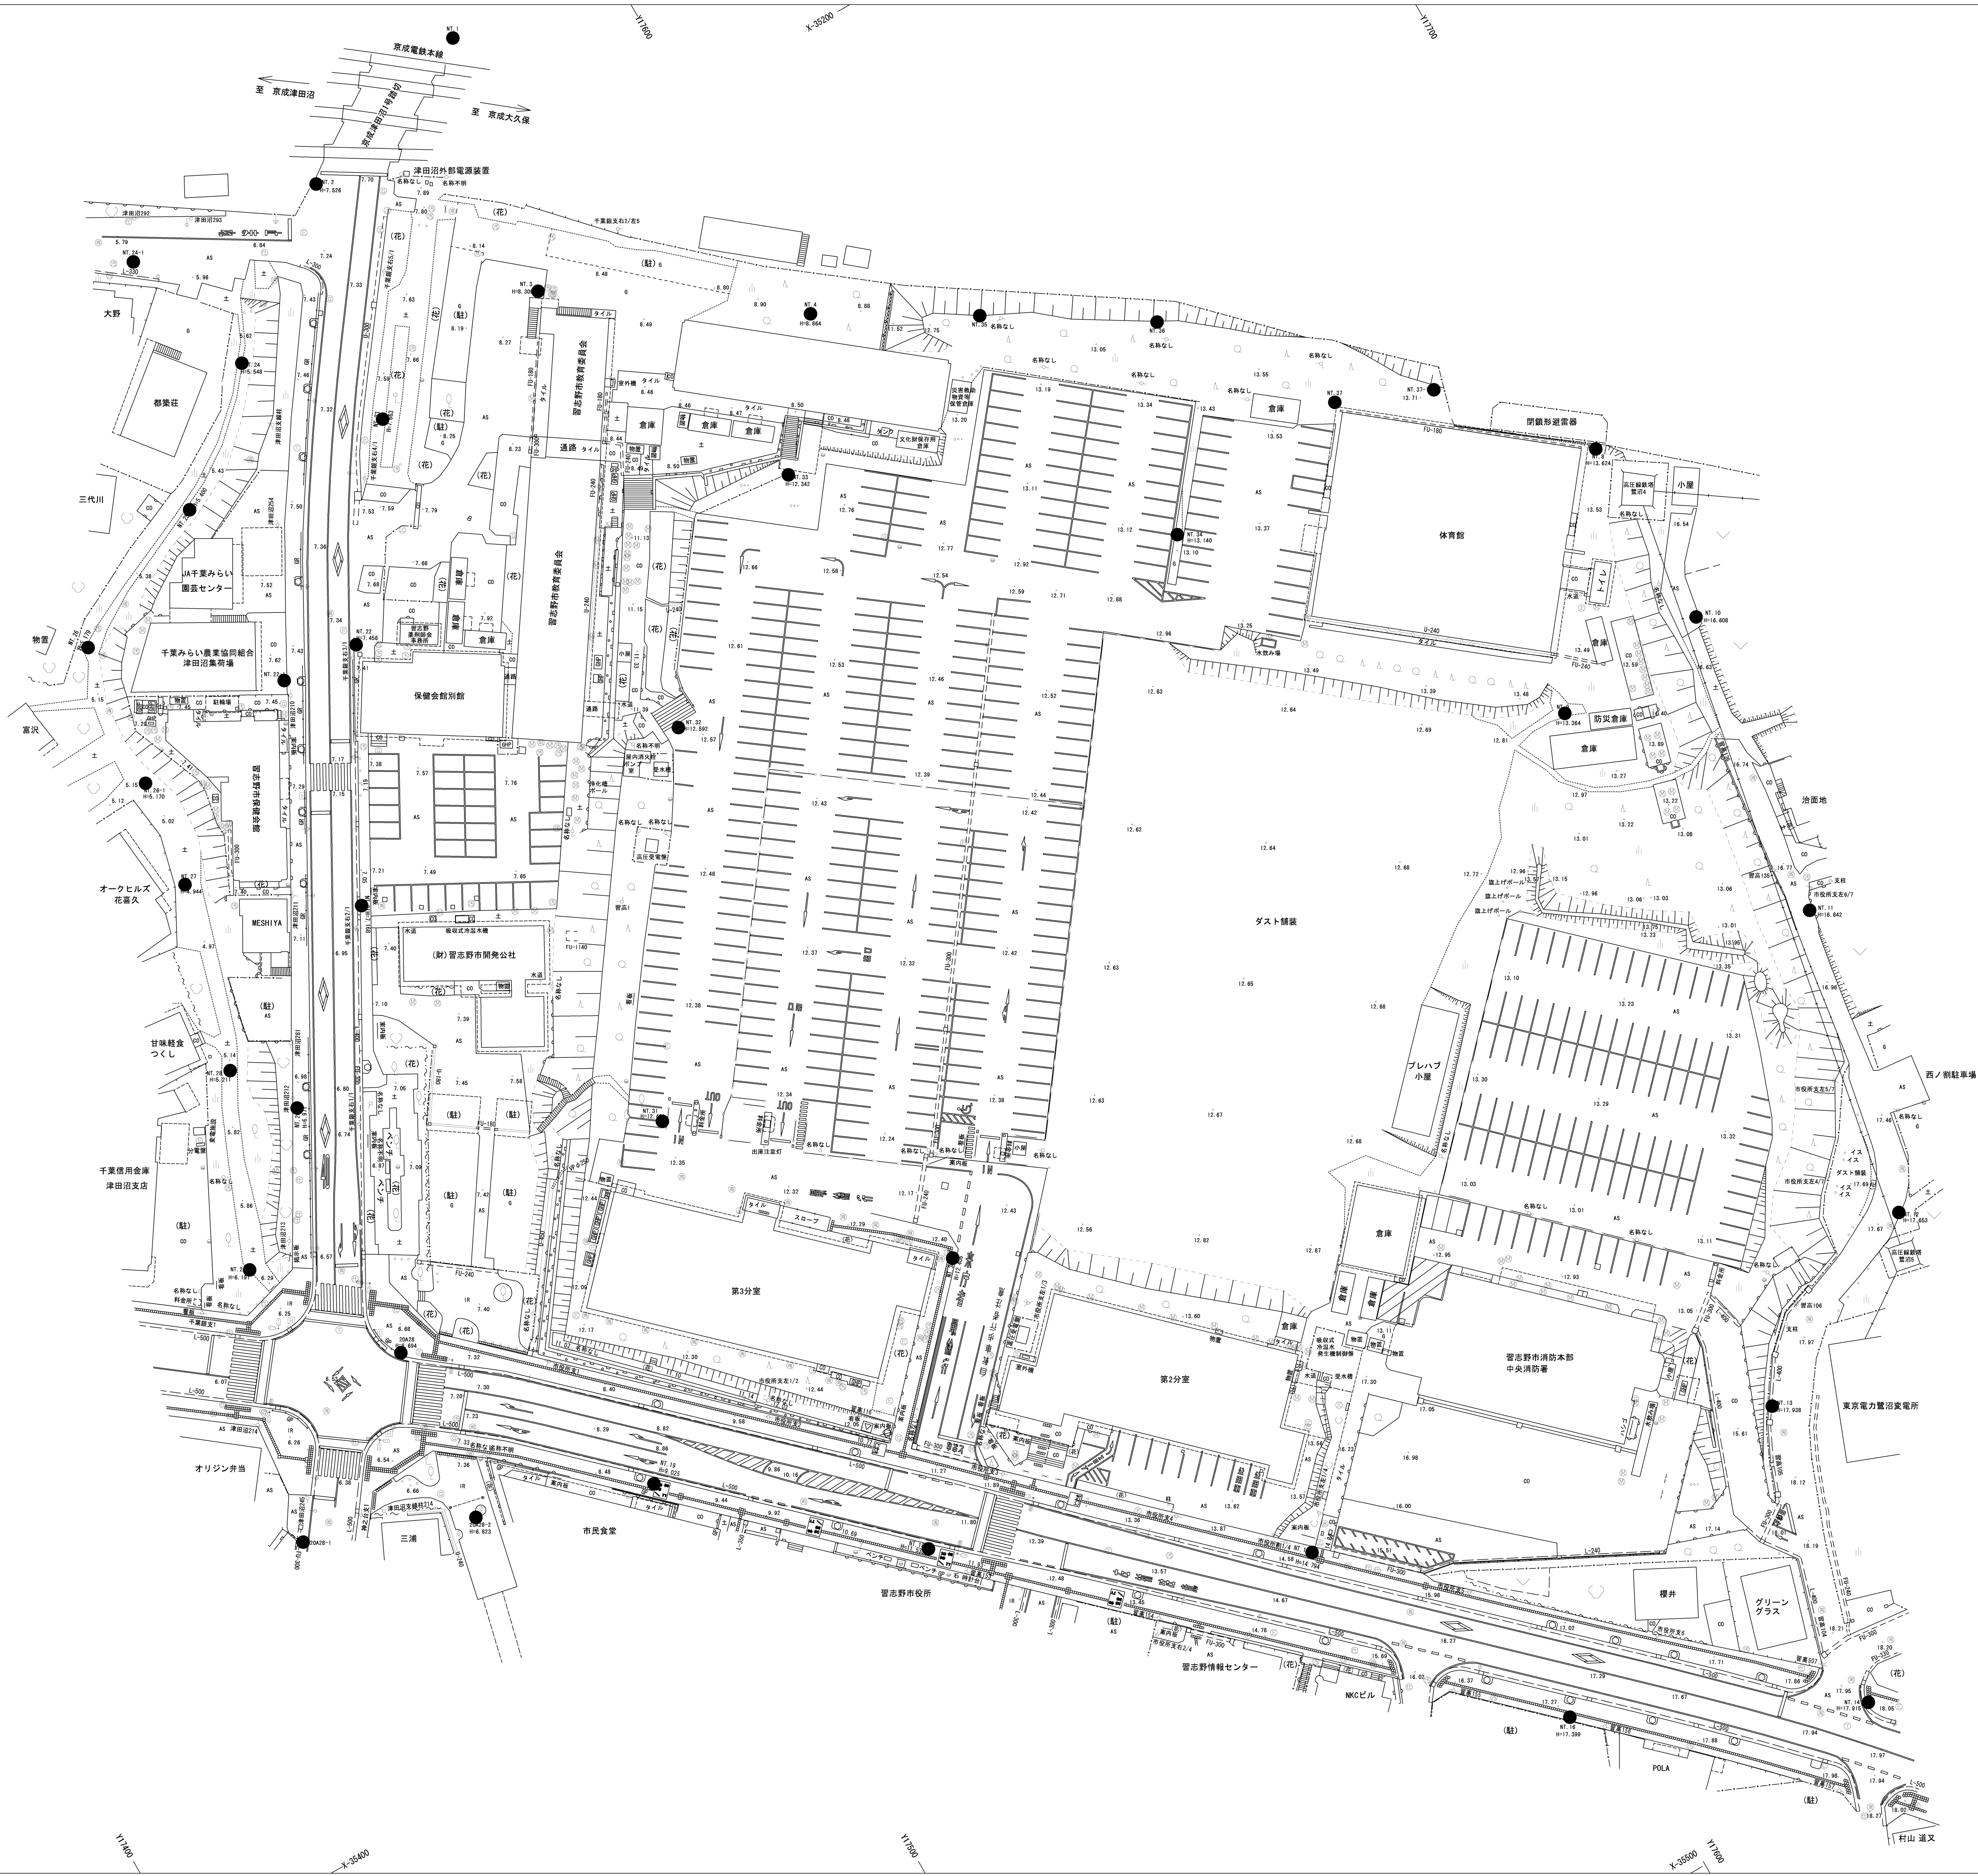

凡例	
大規模建築物	真横道路 (街区線)
	歩道
	石段 (階段)
	バス停
	駒止め
	U字溝無蓋
	U字溝有蓋
	L字溝
	雨水井
	植樹
建築物	道路標識 案内
	道路標識 規制
	信号灯
	カーブミラー
	普通建物
	普通無蓋倉
	壁ろう建物
	壁ろう無蓋倉
	門
	マンホール (水分類)
小規模建築物	マンホール (電気)
	マンホール (電話)
	電話柱
	マンホール (電気)
	電力柱
	マンホール (下水)
	マンホール (水道)
	消火栓
	独立樹 (広葉樹)
	鉄塔
その他	照明灯
	防犯灯
	送電線
	土堤 (急斜面)
	コンクリート被覆 (射影あり)
	コンクリート被覆 (射影なし)
	ブロック被覆 (射影あり)
	ブロック被覆 (射影なし)
	石積被覆 (射影あり)
	石積被覆 (射影なし)

※ 構造物名称等は、表記にて表示

工事	
平成23、24年度 工区	
委託名	市役所前グラウンド敷地等測量等業務委託
委託場所	習志野市鷺沼二丁目の一部
図面種別	平面図
図面番号	全 業の内 号
縮尺	1 : 500
内容表示	No. ～No.
習志野市財政部資産管理課	
課長	設計者氏名