

農業生産基盤整備状況


主要工事の名称及び事業量	事業主体
道路整備（藤崎・鷺沼台地区） L=5,419m	市
道路整備（実籾本郷・屋敷地区） L=6,381m	
道路整備（実籾三丁目地区） L=1,715m	
病害虫発生防止（市全体）	

農業生活環境整備状況

主要工事又は主要施設名	事業主体	規模 (㎡)	対図 番号
集会室	農協	86.79	1
		73.15	2
		142.56	3
		123.34	4
		48.97	5
		66.00	6
		123.36	7

農業近代化施設整備状況

名称	規模 (㎡)	事業主体	対図 番号
谷津・本郷集荷場	86.79	農協	1
谷津・浜宿集荷場	73.15		2
津田沼集荷場	142.56		3
鷺沼集荷場	123.34		4
大久保集荷場	100.73		5
屋敷集荷場	66.00		6
実籾集荷場	123.36		7
鉄骨ハウス	73.15	個人	8
			9
			10
パイプハウス	73.15		11
ストロングハウス	73.15		12
			13
パイプハウス M-18H	73.15		14
			15
鉄骨ハウス	73.15		16
			17
パイプハウス	73.15	農協	18
			19
			20
大久保直売所	—		21

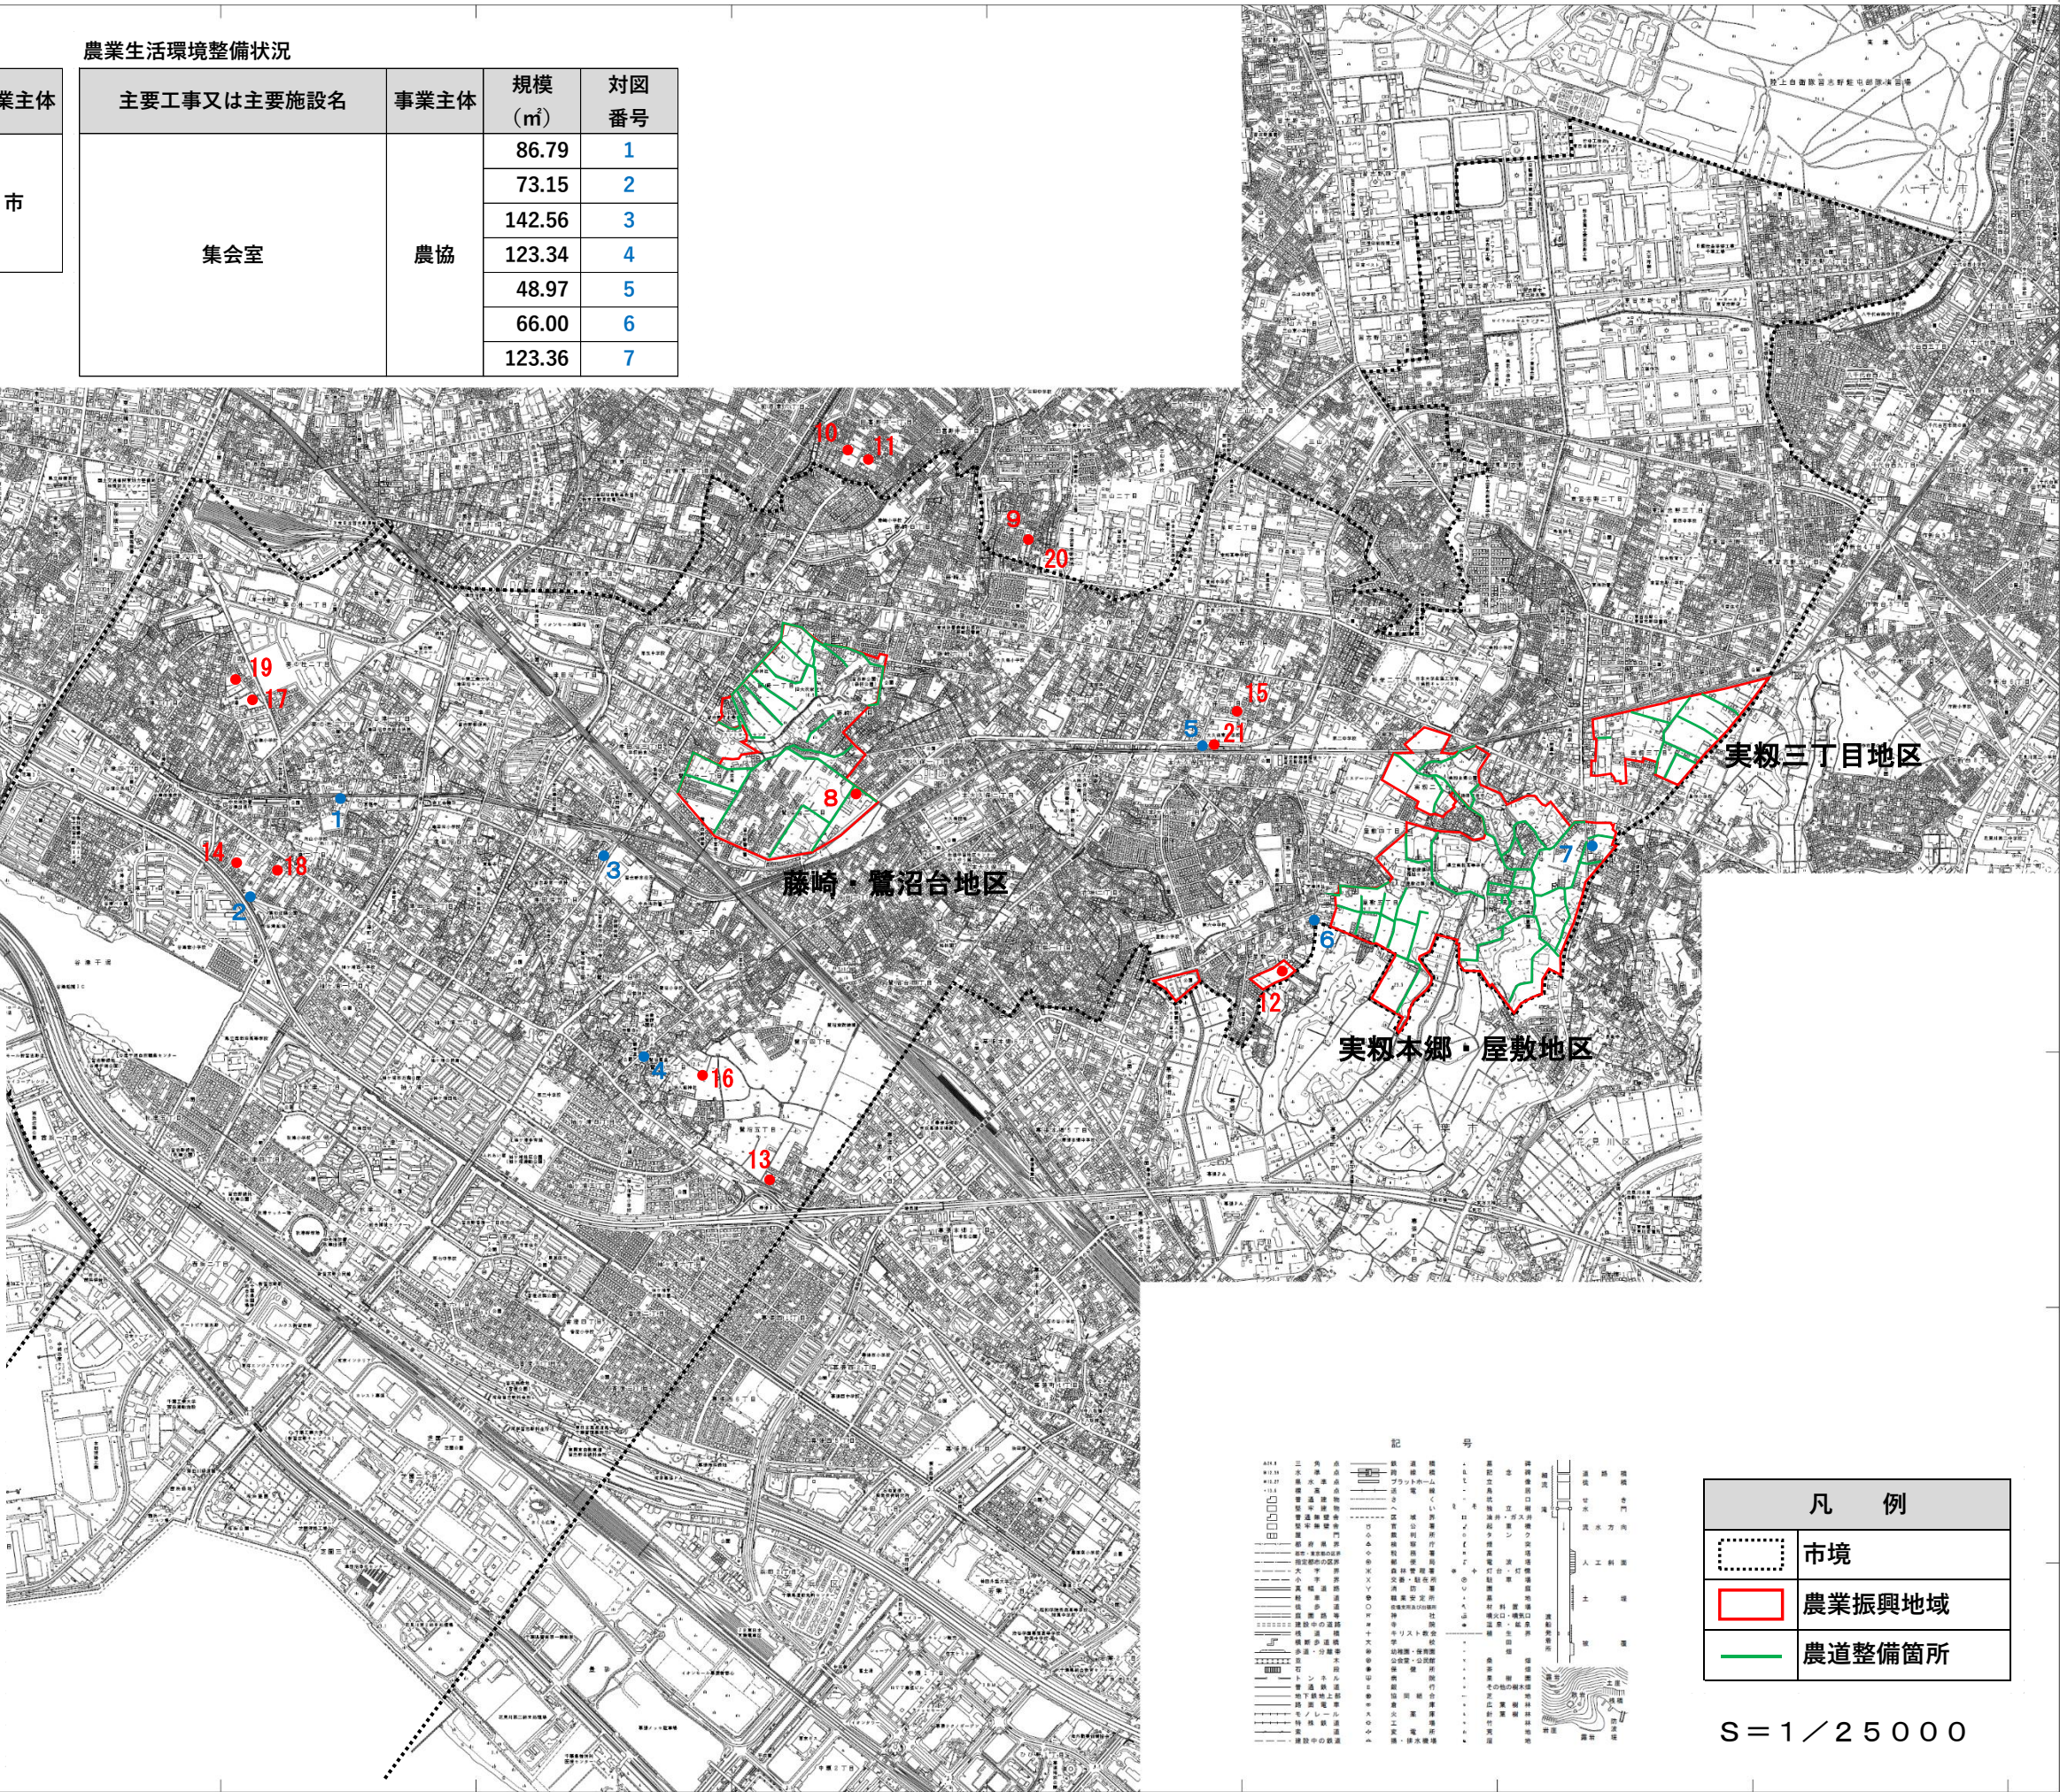

1. (1)平成27年3月測量習志野市Mデータより縮小編集
 (2)平成27年3月測量習志野市Mデータより縮小編集
 (3)平成27年12月測量習志野市Mデータより縮小編集
 (4)平成28年3月測量八千代市Mデータより縮小編集

この測量成果は、国土院院長の承認を経て
 測量師の測量成果を基に作成したものである
 (測量番号)第26号(第17号)

平面図は縮尺は、世界測系による