
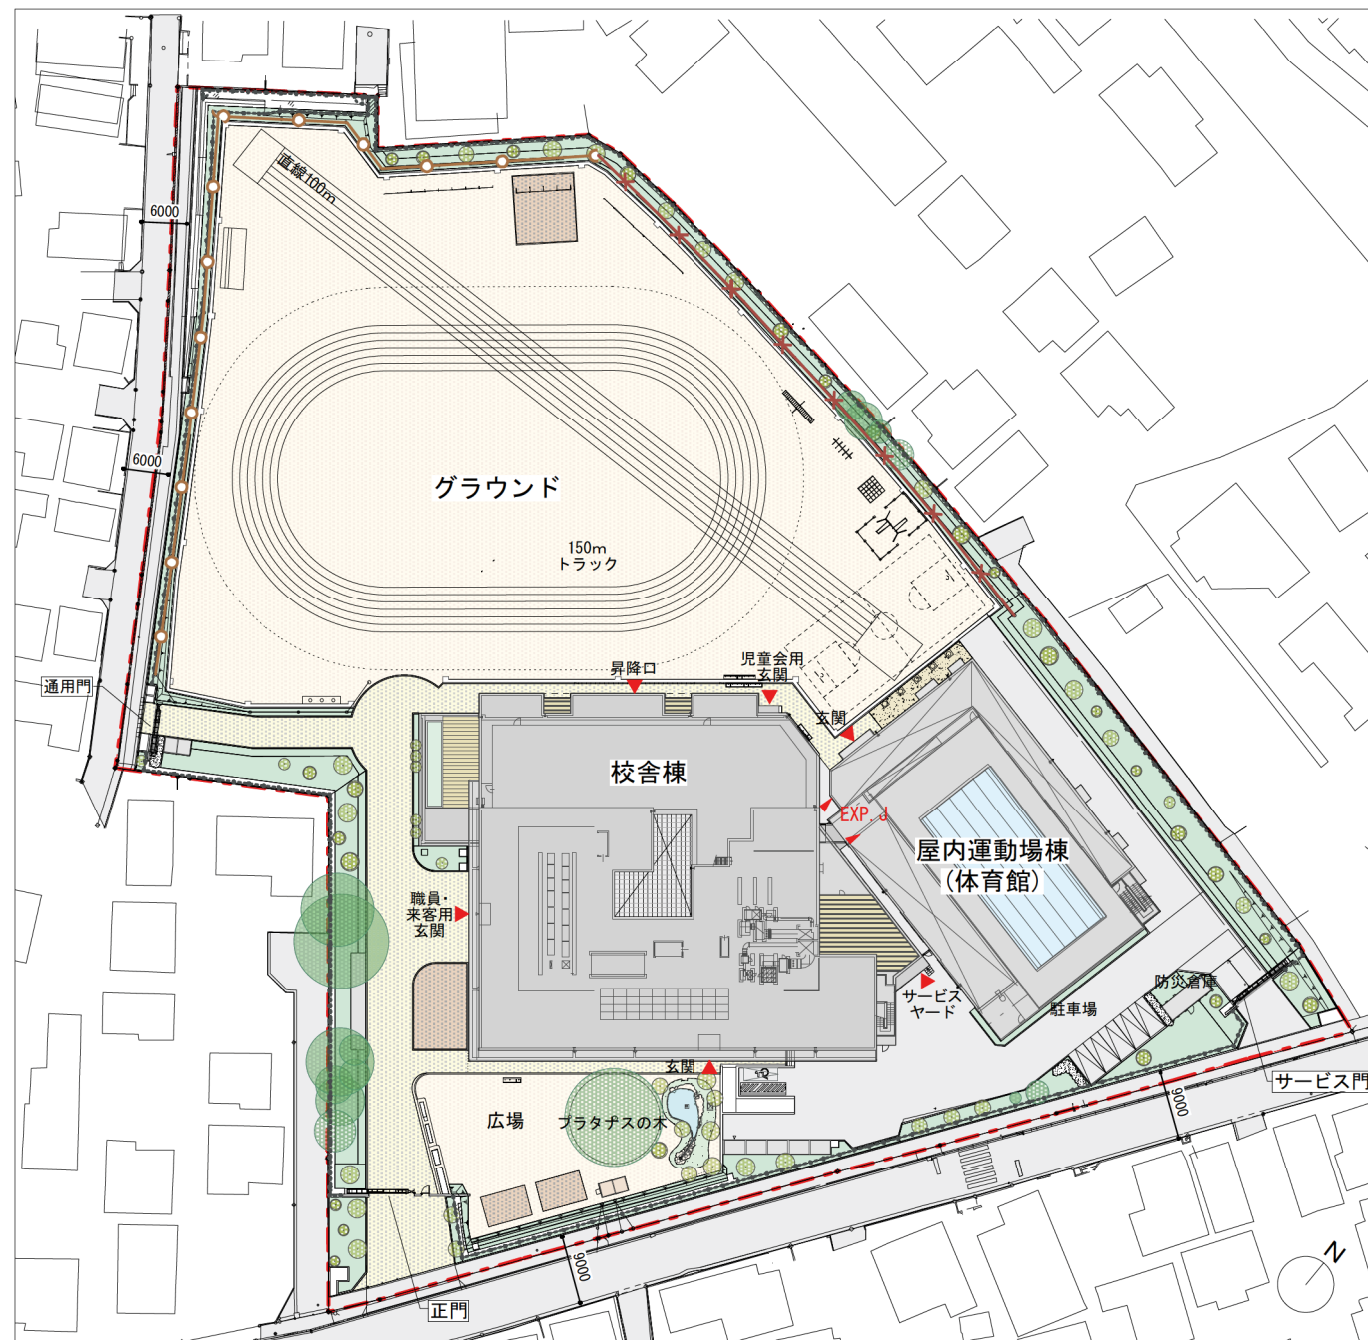


習志野市立大久保小学校全面改築(建替え)計画概要

■配置図(縮尺1:1000)

凡例

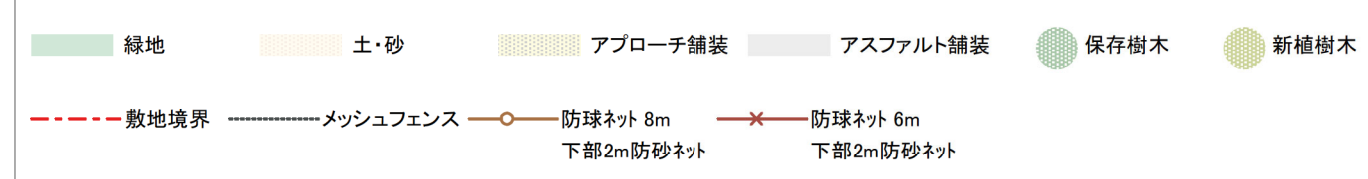

※各種意見聴取及び検討の結果、東側道路沿い及び敷地北側の高木は低中木に変更




■建替スケジュール（予定）

年度	令和4年度（2022年度）												令和5年度（2023年度）												令和6年度（2024年度）												令和7年度（2025年度）												令和8年度（2026年度）											
	月	4	5	6	7	8	9	10	11	12	1	2	3	4	5	6	7	8	9	10	11	12	1	2	3	4	5	6	7	8	9	10	11	12	1	2	3	4	5	6	7	8	9	10	11	12	1	2	3	4	5	6	7	8	9	10	11	12	1	2
解体工事	① 児童会解体																		④ 既存校舎解体																		⑤ 既存屋内運動場(体育館)解体																							
建築工事	② 校舎屋上改修						③ 新校舎建設												夏休み引越						⑤ 新屋内運動場(体育館)建設												備品移動																							
外構工事																																					⑤ グラウンド(東側)整備						⑥ グラウンド(西側)整備																	
備考	給食	既存校舎内の給食室利用																								新校舎内の給食室利用																																		
	放課後児童会	既存利用						旧藤崎図書館を利用												新校舎内利用	
	プール	敷地内のプール利用不可	
	グラウンド	グラウンド利用範囲に制限あり（敷地内での運動会開催不可）	

■建替計画（予定）

①② 児童会解体・校舎屋上改修

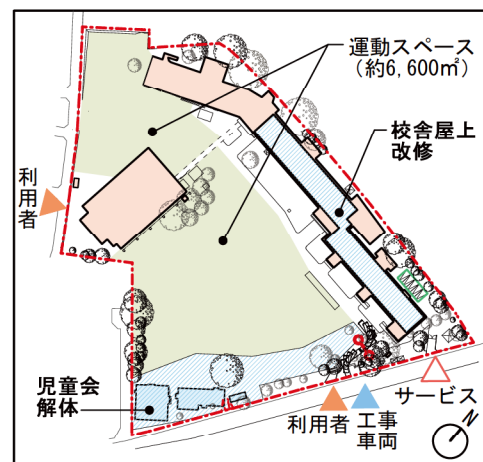


③ 新校舎建設




④ 既存校舎解体



⑤ 新屋内運動場(体育館)建設・グラウンド(東側)整備

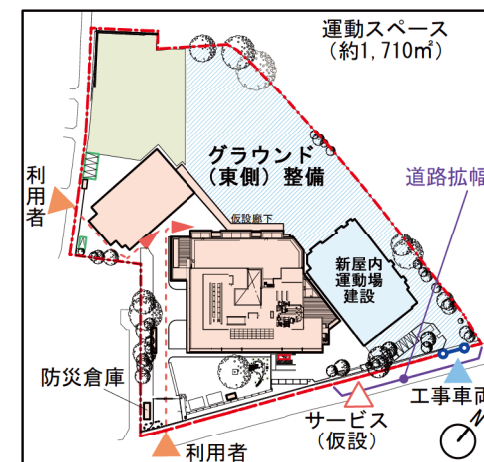

⑥ 既存屋内運動場(体育館)解体・グラウンド(西側)整備

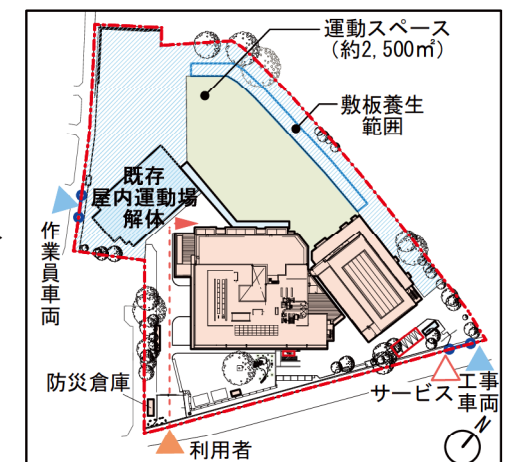





凡例

- 利用建物
- 工事建物
- 利用者動線
- 工事車両動線
- 本設駐車場
- 運動スペース
- 工事エリア
- サービス動線
- 仮設駐車場

■各階平面図(縮尺1:800)

凡例

- 普通教室、特別支援学級、学習室
- 管理諸室(事務室、職員室、保健室等)
給食室、各階配膳室、倉庫等
- 特別教室
(図書室、音楽室、多目的室、準備室等)
- CS・OS(コミュニケーションスペース)・
(オープンスペース)
- 屋内運動場、プール附室等
- 放課後児童会
- WC、EV

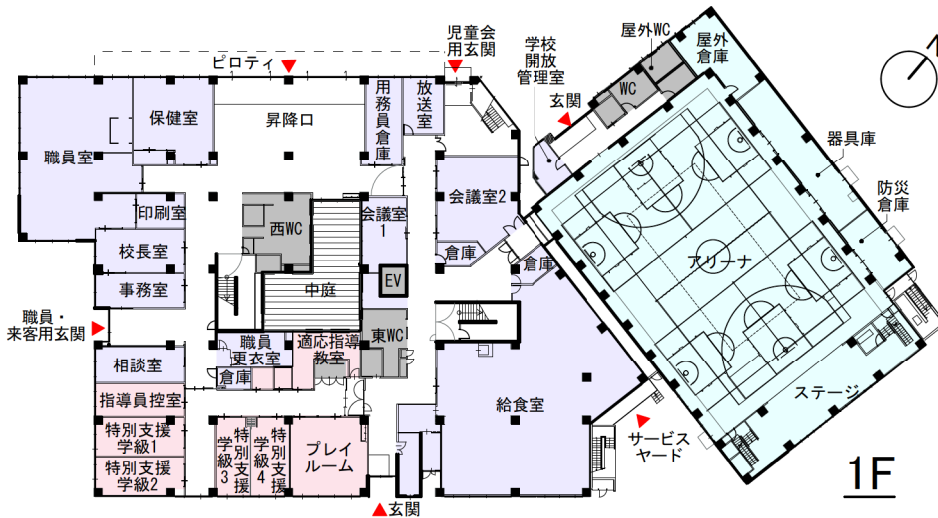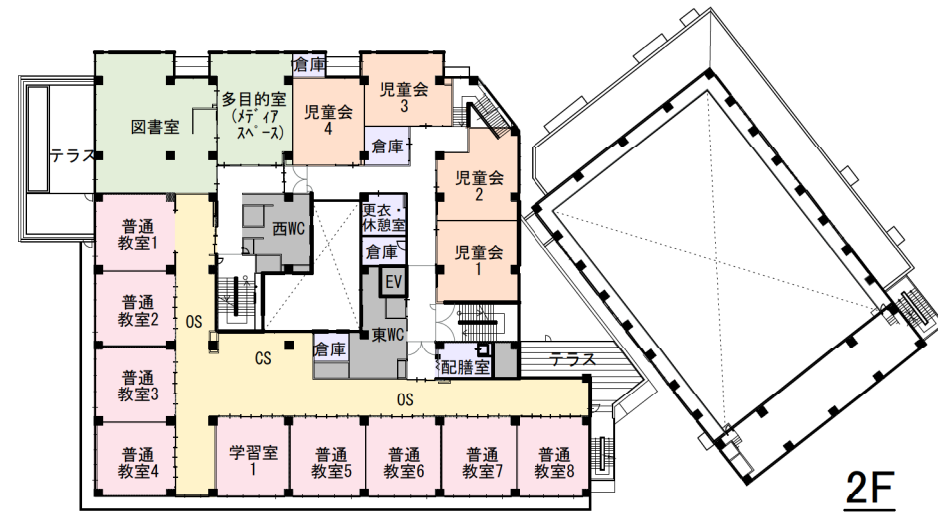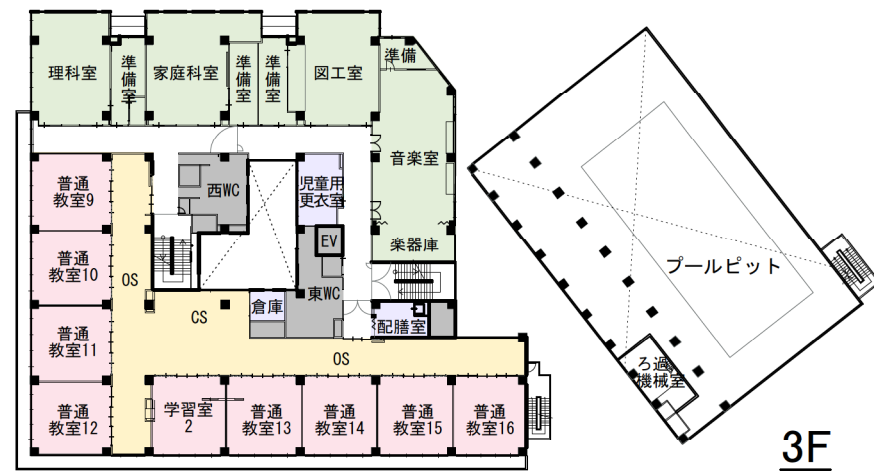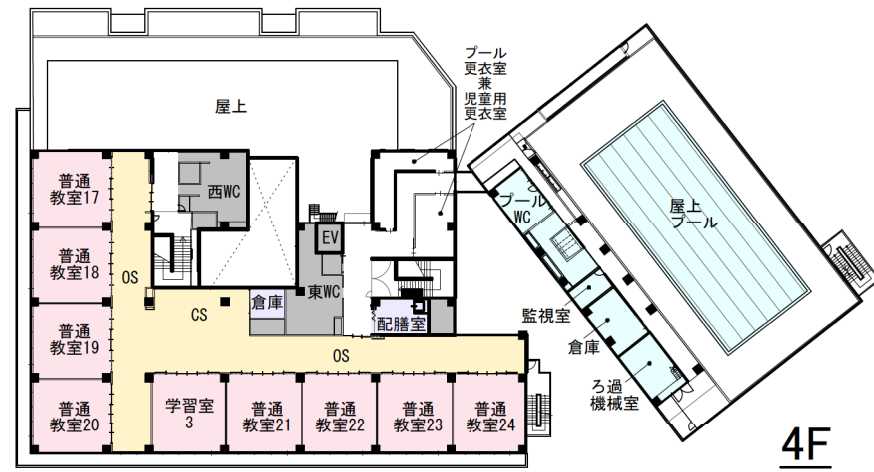

■立面図(縮尺1:800)

