


# 平面図

習志野市谷津5丁目1008番1外  
縮尺 1/250

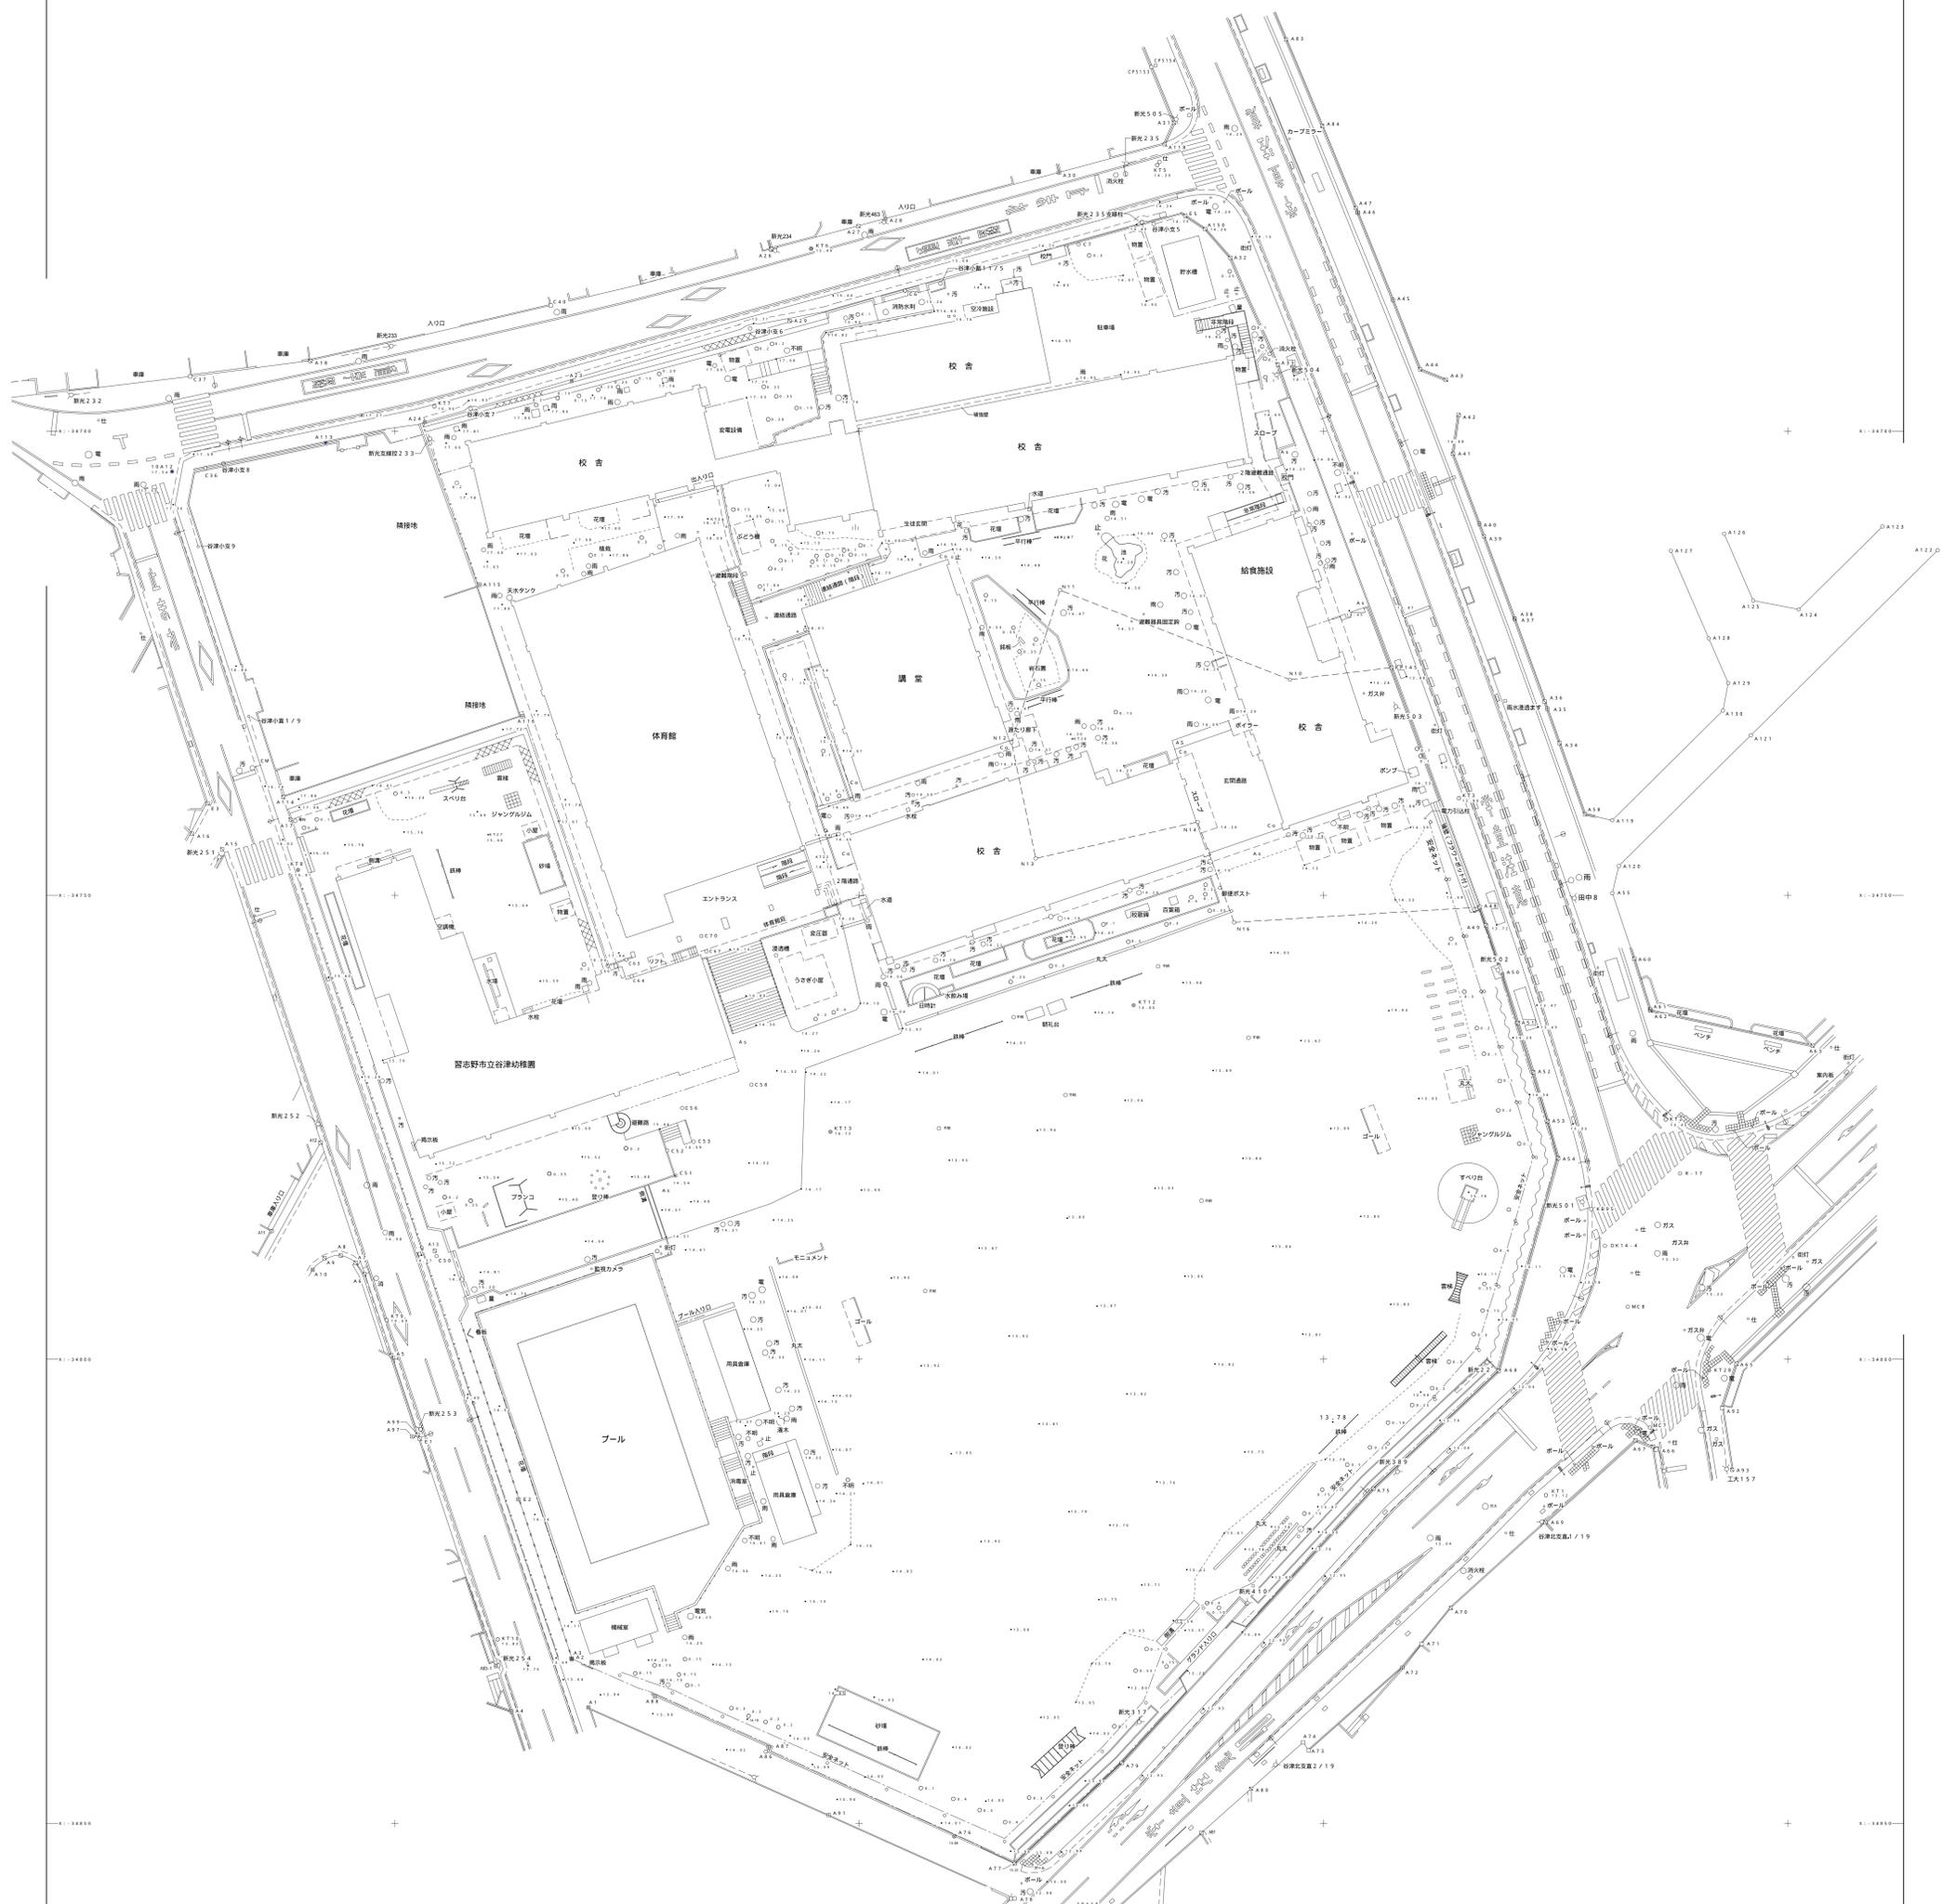

凡例

---	鉄骨	○	長手壁
---	コンクリート	○	柱
---	鉄骨コンクリート	○	鉄骨柱
---	木造	○	木柱
---	コンクリート基礎	○	基礎
---	コンクリート	○	コンクリート
---	土	○	土
---	電線	○	電線
---	ガス	○	ガス
---	水道	○	水道
---	排水	○	排水
---	暖房	○	暖房
---	空調	○	空調
---	エレベーター	○	エレベーター
---	階段	○	階段
---	出入口	○	出入口
---	駐車場	○	駐車場
---	緑地	○	緑地
---	道路	○	道路
---	フェンス	○	フェンス
---	その他	○	その他

図面種別	平面図
図面番号	全1葉の内第1号
縮尺	1/250 内容表示
習志野市財政部資産管理室施設再生課	