
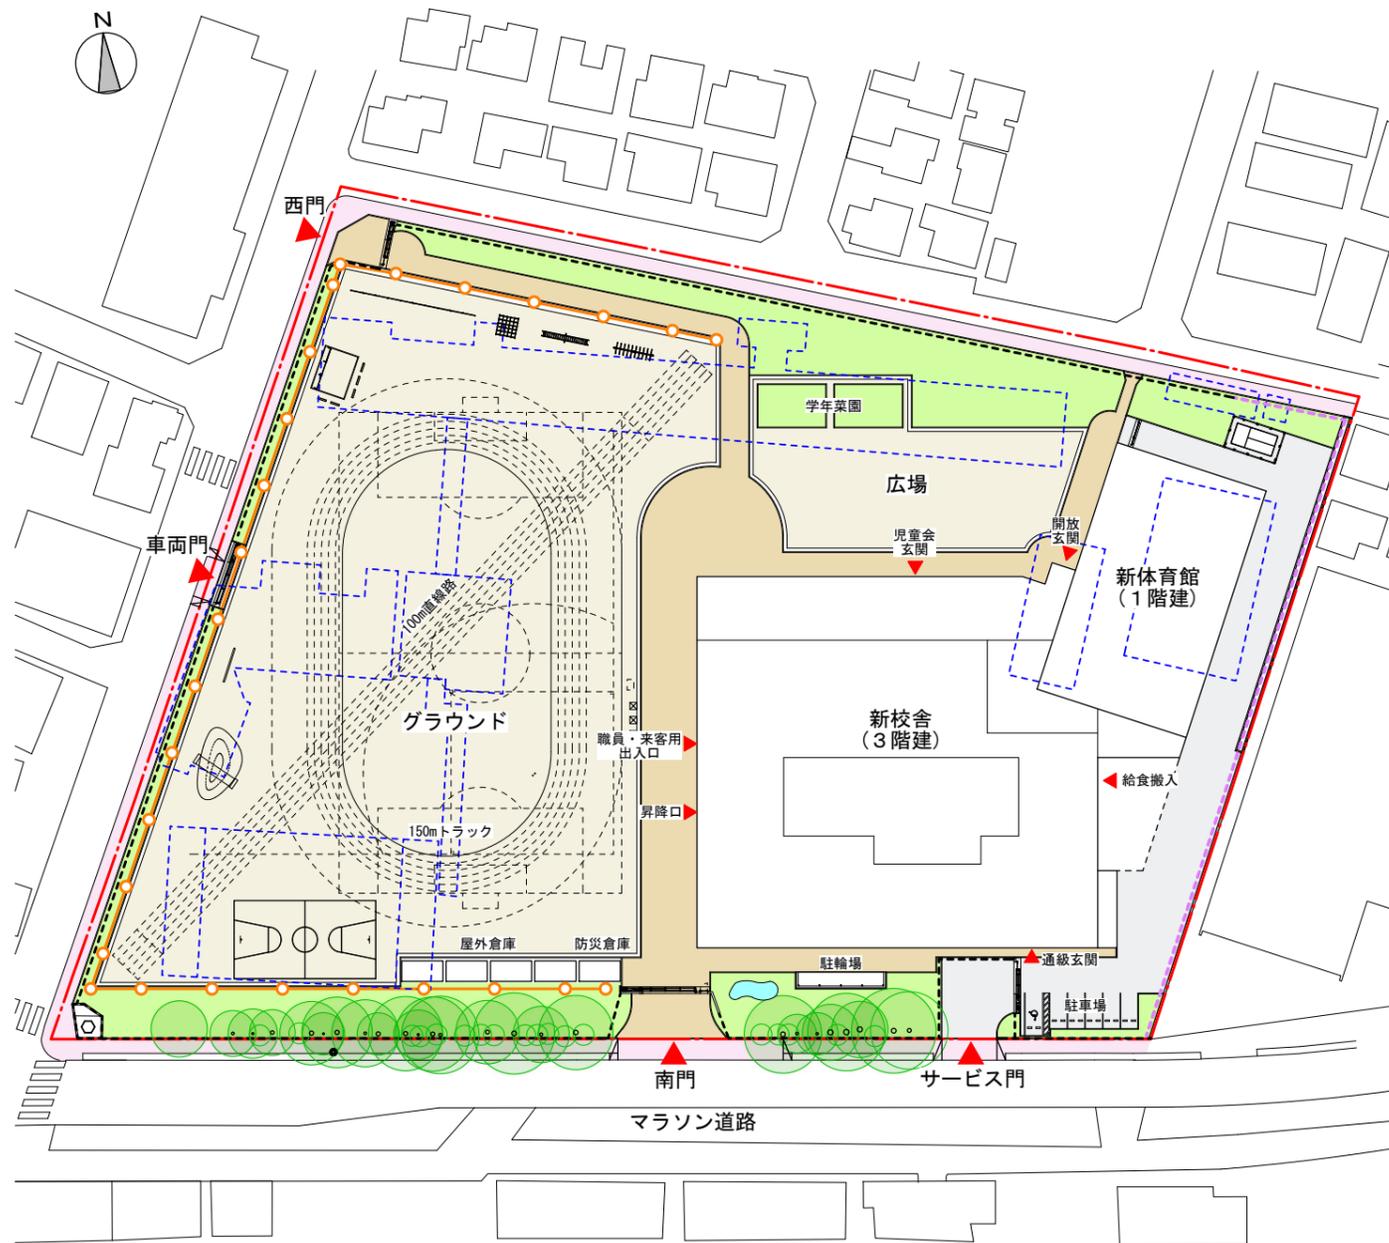


配置図、建替工程（予定）、建替計画（予定）

■配置図

縮尺：1/1000

凡例

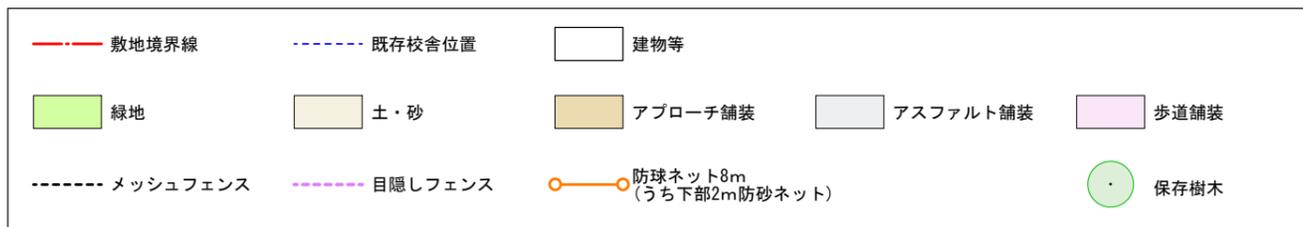

【敷地概要】

主要用途：小学校
敷地面積：16,383.42㎡

【建物概要】


構造：鉄筋コンクリート造 一部鉄骨造
階数(校舎)：3階建 (体育館)：1階建
建築面積：4,180㎡ 建物高さ(校舎)：13.5m (体育館)：11.5m
延べ面積：7,650㎡

■建替工程(予定)


年度	令和7年度 (2025年度)			令和8年度 (2026年度)			令和9年度 (2027年度)			令和10年度 (2028年度)		令和11年度 (2029年度)		令和12年度 (2030年度)	
	5	8	12	4	8	12	4	8	12	4	8	4	8	4	8
解体工事				②プール・図書室解体						④既存校舎解体(1期工事)			⑥既存校舎解体(2期工事)		
建築工事	①先行改修	引越し					③新校舎・体育館建設				引越し				
外構工事													⑤グラウンド・広場整備(1期工事)		⑦グラウンド・広場整備(2期工事)
放課後児童会 放課後子供教室	既存利用				旧大久保東幼稚園を利用								新校舎内利用		
プール	既存利用							民間施設の利用を想定							
グラウンド								グラウンド利用範囲に大きな制限あり(敷地内での運動会開催不可) ※運動会は例年5月末開催							

※工事実施年度について、今後変更する場合があります。

■建替計画(予定)

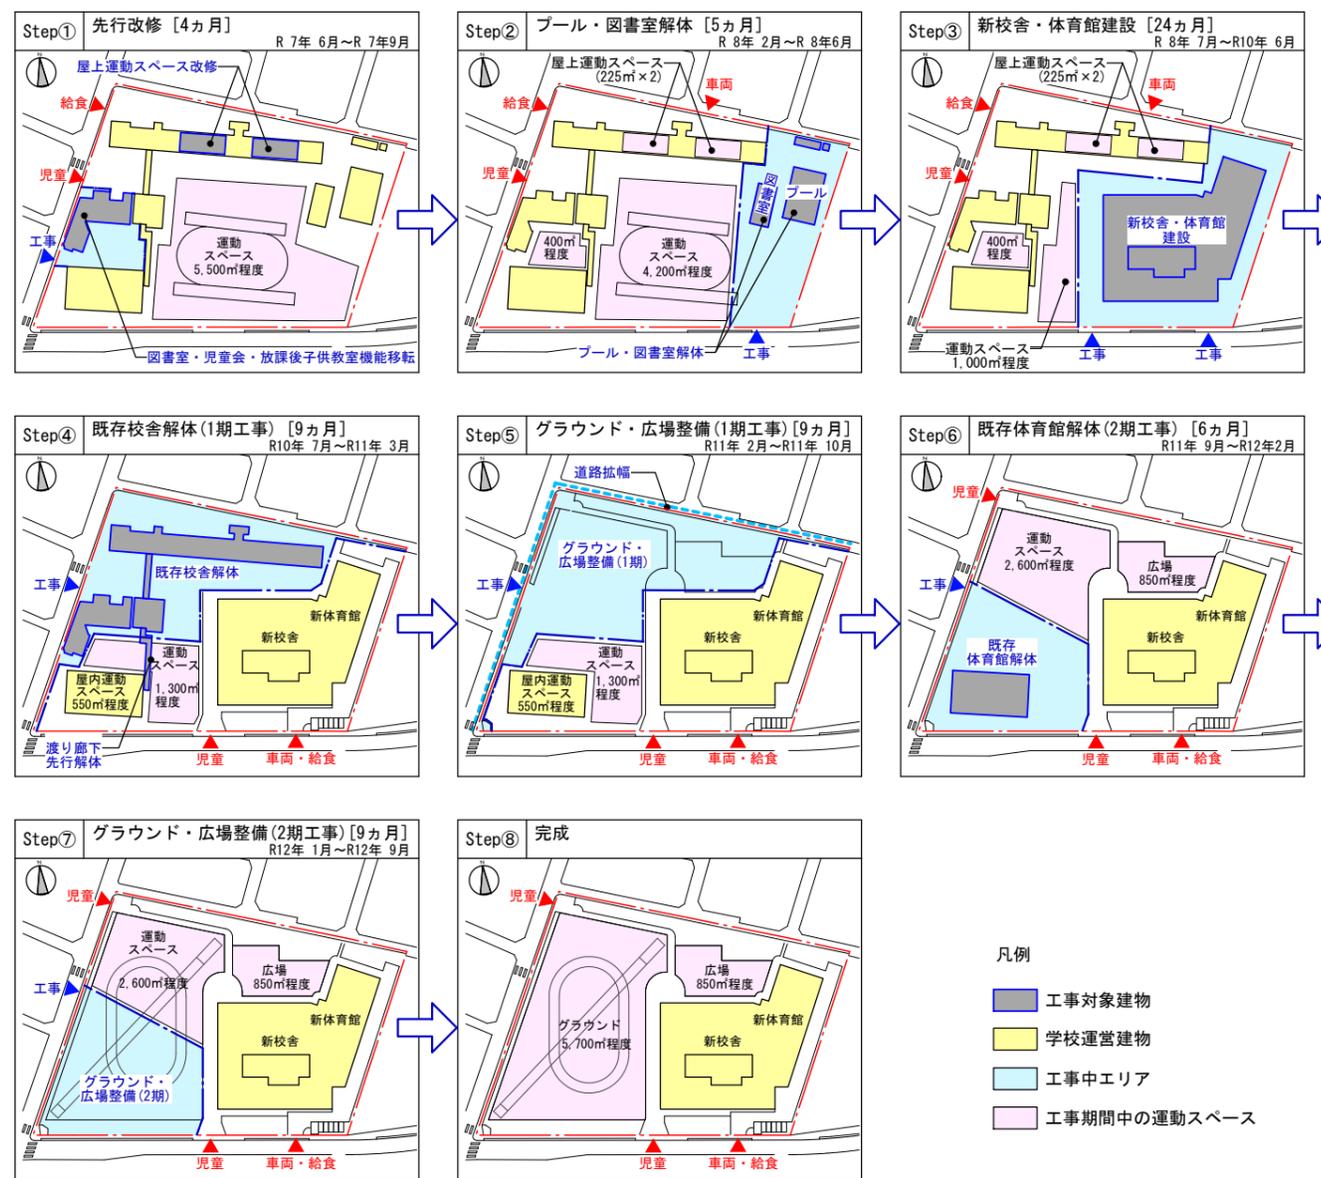



凡例

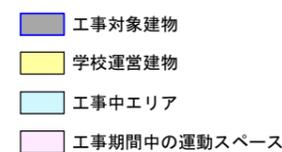

各階平面図 及び 立面図(予定)

■各階平面図 縮尺：1/800

- 普通教室・学習室
- 特別支援エリア
- 特別教室
- 管理諸室
- 屋内運動場エリア
- 放課後児童会エリア

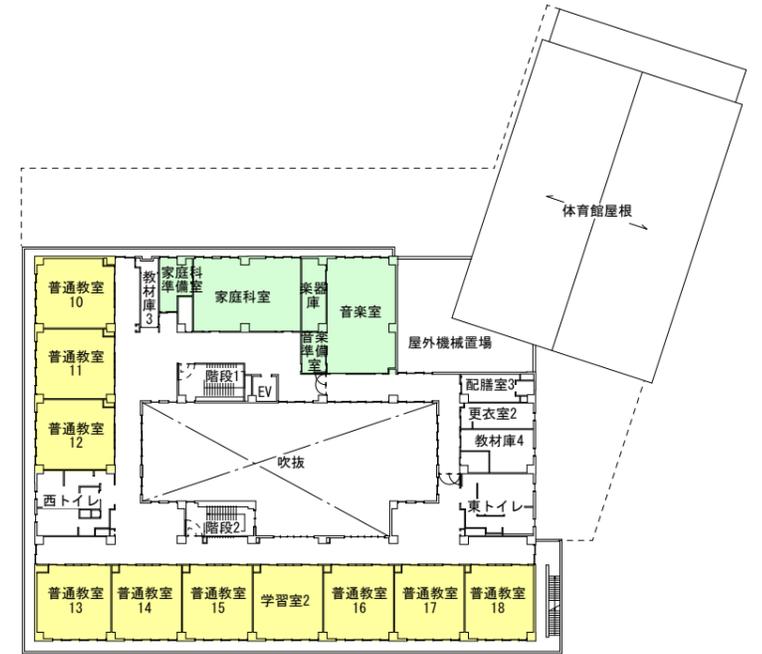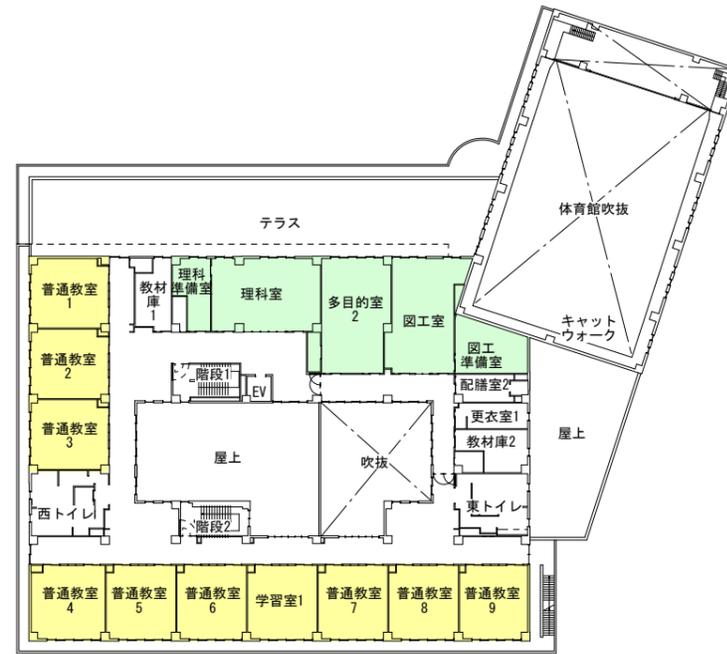

■立面図(予定) 縮尺：1/600

