
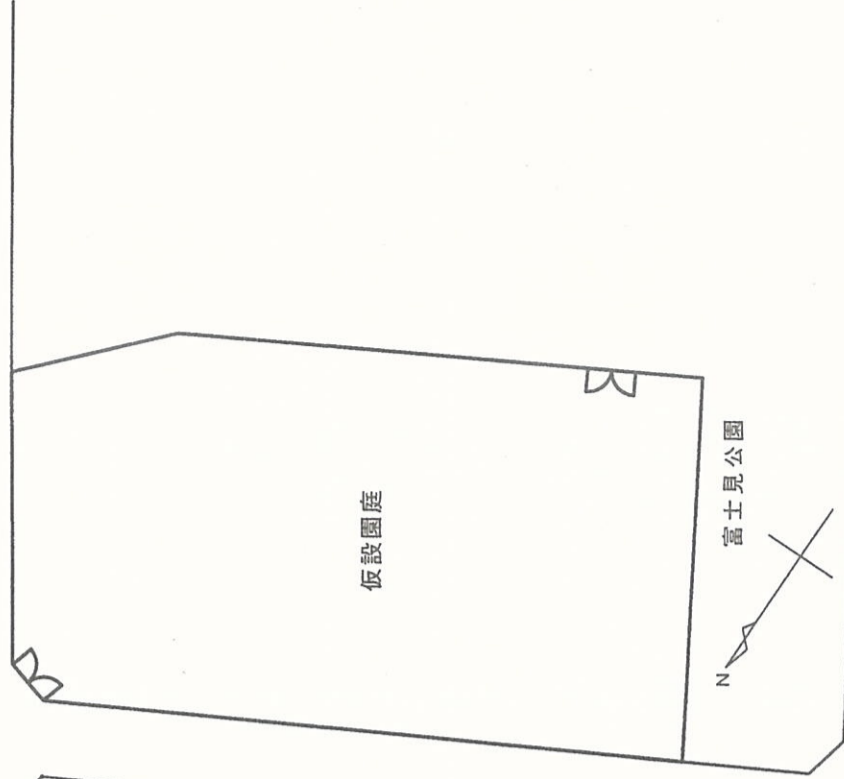


大久保団地

本大久保二丁目  
二号公園

工事車両進入口

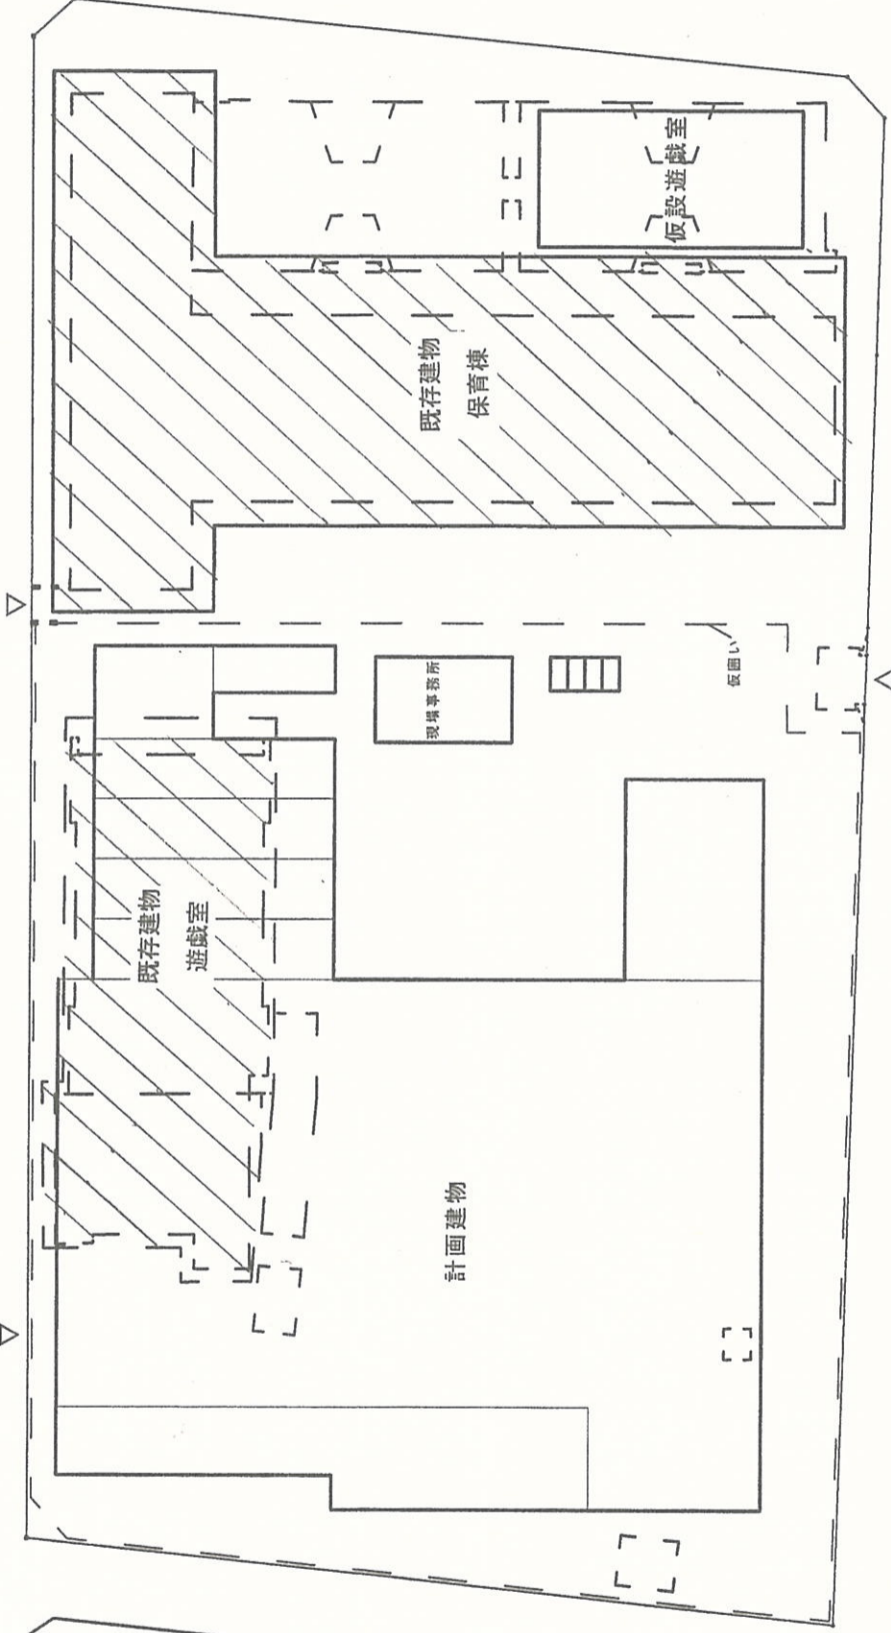

配置計画図