

杉の子こども園面積一覧

敷地面積 3,523.31㎡
 建築面積 1,267.94㎡
 延べ床面積 2,110.57㎡


こども園部分 1,928.40㎡
 こどもセンター部分 182.17㎡



案内図 s:free

杉の子こども園定員 166 (人)

	短時間児 (幼稚園児)	長時間児 (保育所児)	計
0歳		6	6
1歳		10	10
2歳		15	15
3歳		15	15
4歳	45	15	60
5歳	45	15	60
計	90	76	166

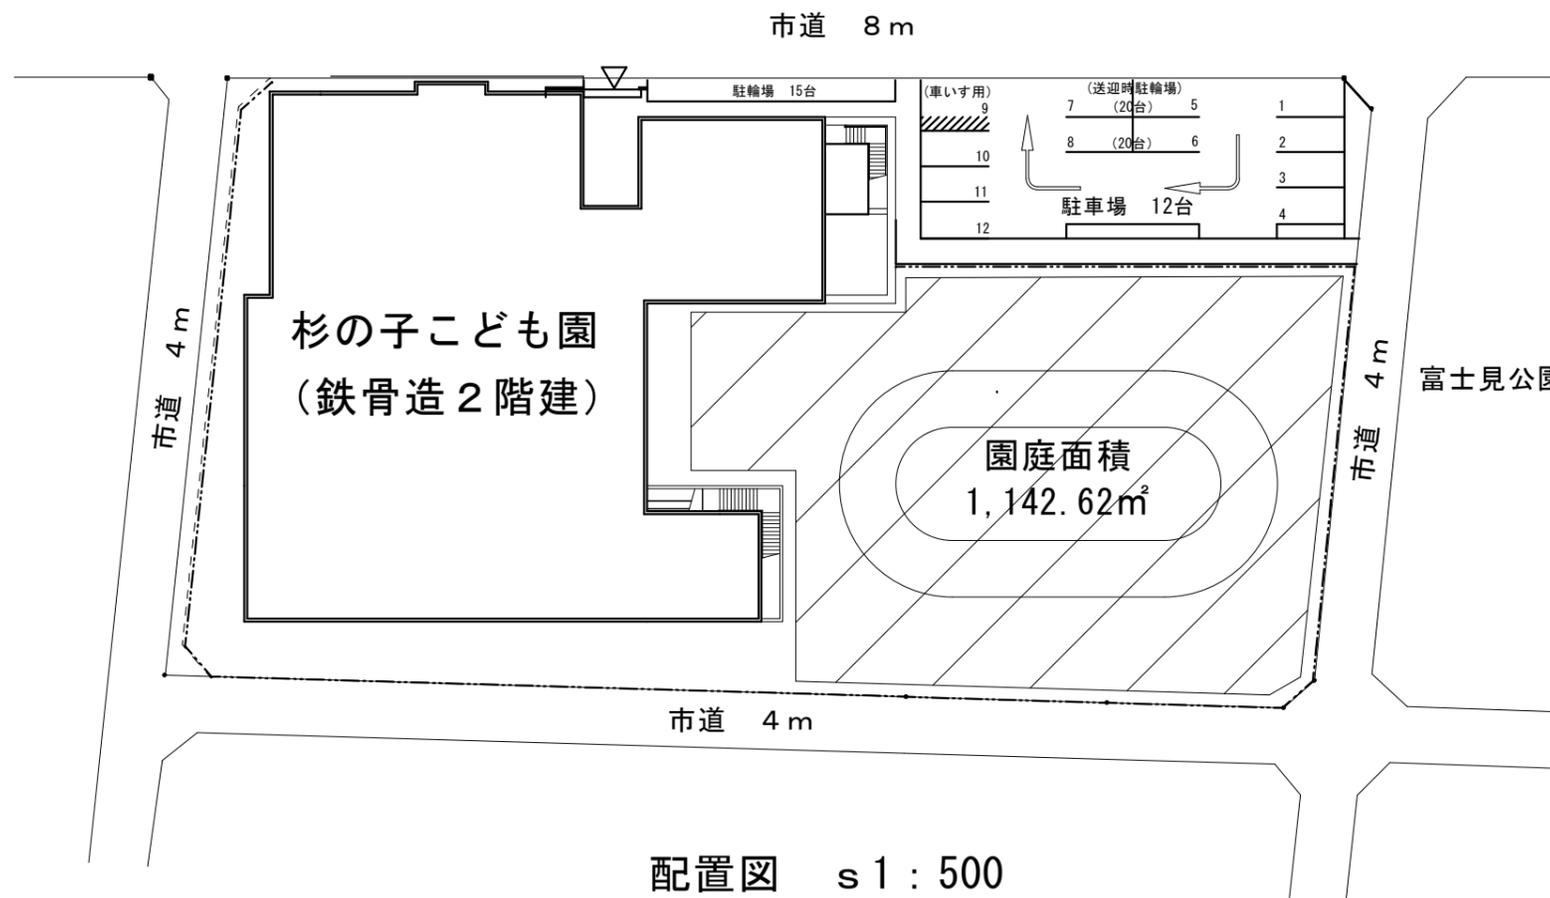

配置図 s1:500

工事名	杉の子こども園 案内・配置図	習志野市こども部こども保育課	決裁	部長	次長	課長	係長	係	製図	作成年月日	番号
									勝見	平成23年10月5日	1