
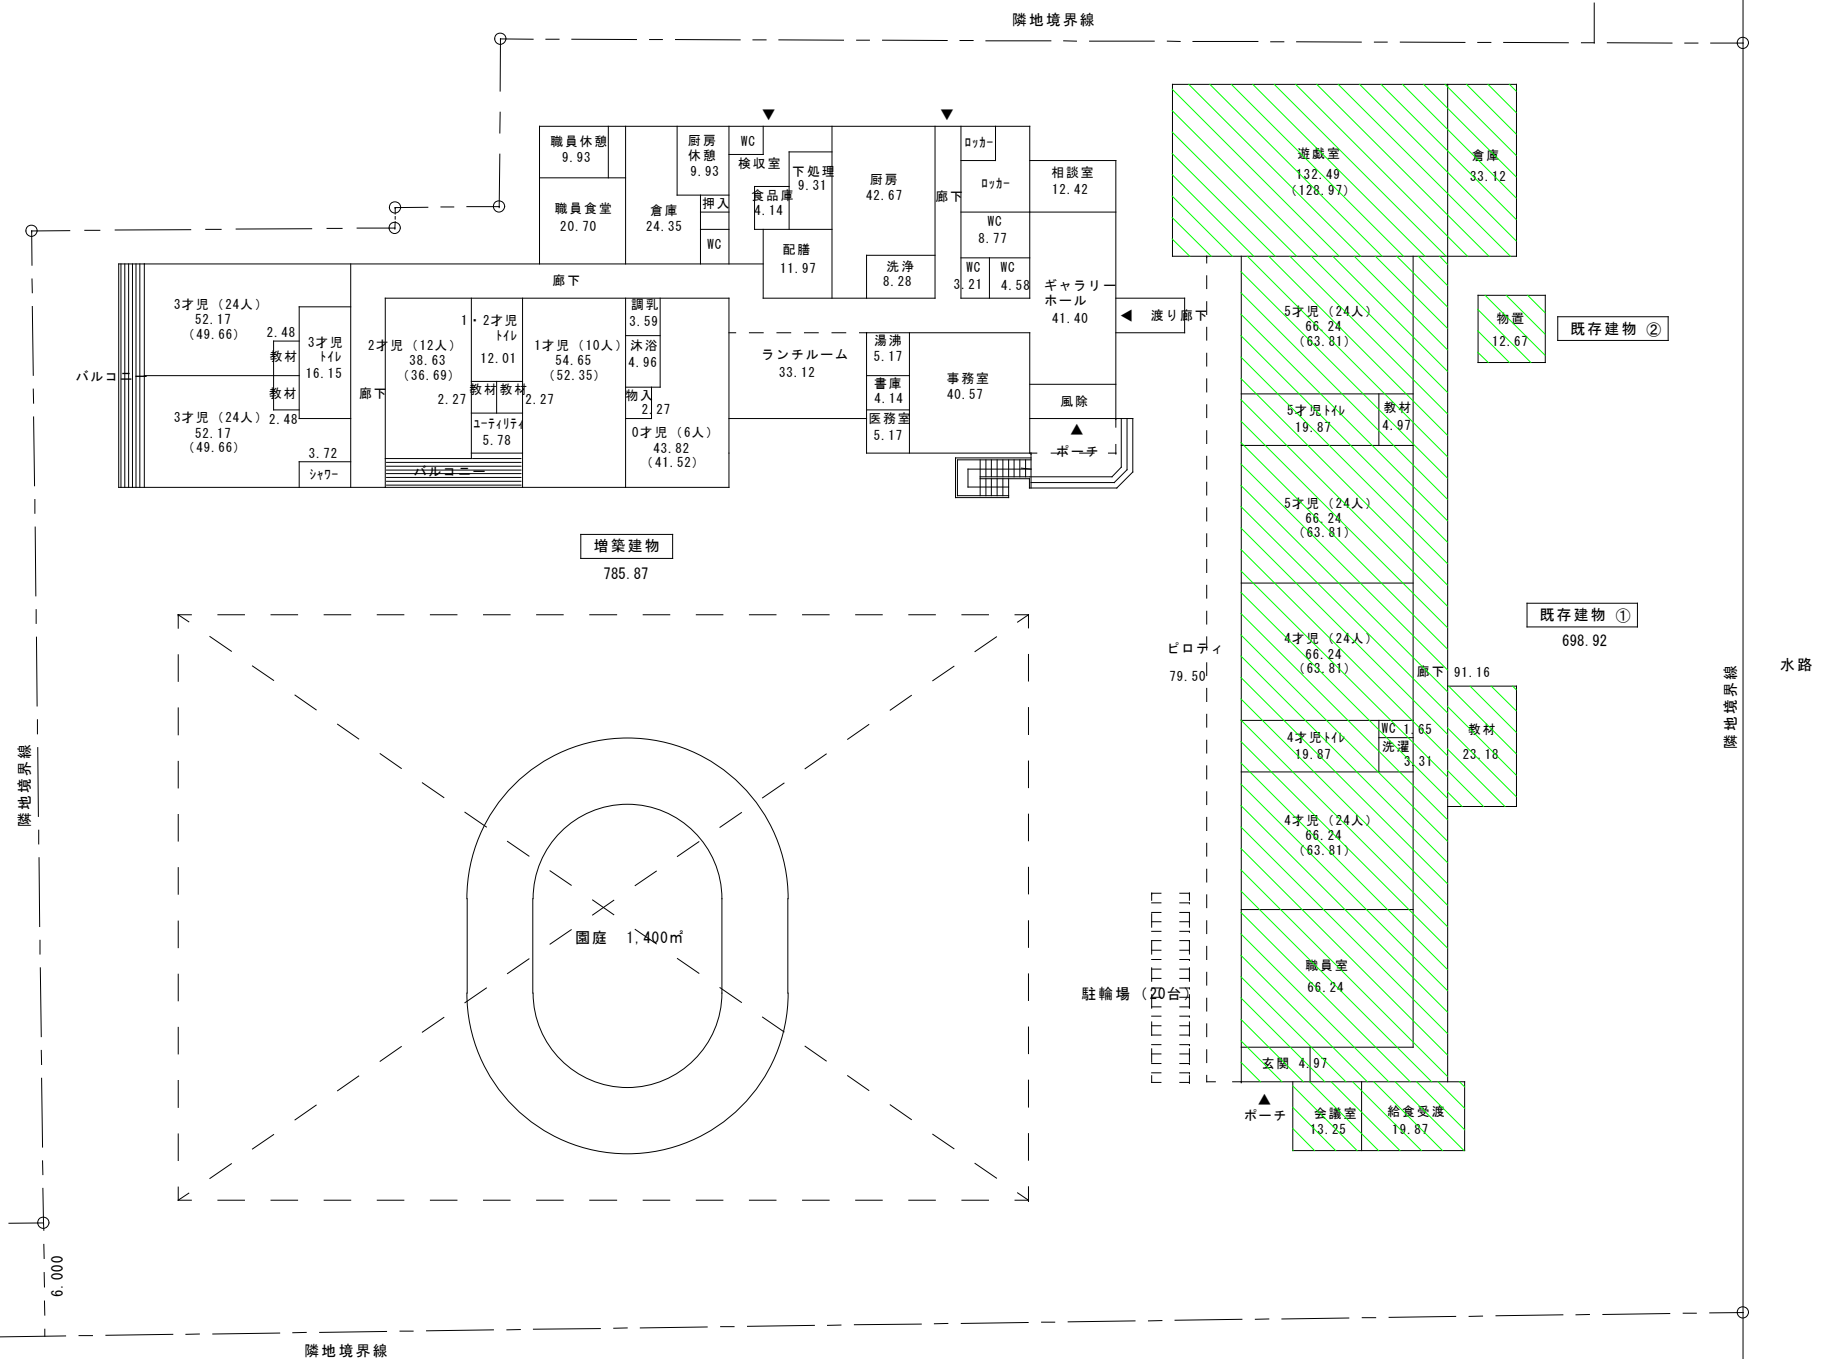


既存建物 ①	
用途	幼稚園
階数	1
建築面積	788.36
延べ面積	698.92
最高高	5.400
最高軒高	3.700
構造規模	鉄骨造平屋建

既存建物 ②	
用途	物置
階数	1
建築面積	12.67
延べ面積	12.67
最高高	4.250
最高軒高	3.700
構造規模	鉄骨造平屋建

増築建物	
用途	こども園
階数	1
建築面積	794.15
延べ面積	785.87
最高高	6.710
最高軒高	3.650
構造規模	木造平屋建

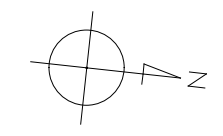

市道519号線 (幅員 5.450)

道路境界線
6.001

隣地境界線

隣地境界線

隣地境界線

既存建物 ①
698.92

増築建物
785.87

既存建物 ②
12.67

(有) 巧建一級建築士事務所
KOHKEN ARCHITECT OFFICE
千葉県知事登録第1-1210-971

一級建築士登録第71718号
石渡昌夫

特記事項

承認
工事名称 (仮称) 実花こども園増築工事
図面内容 配置図 (認可申請用)

日付
縮尺 1/200
設計
図番
設計番号