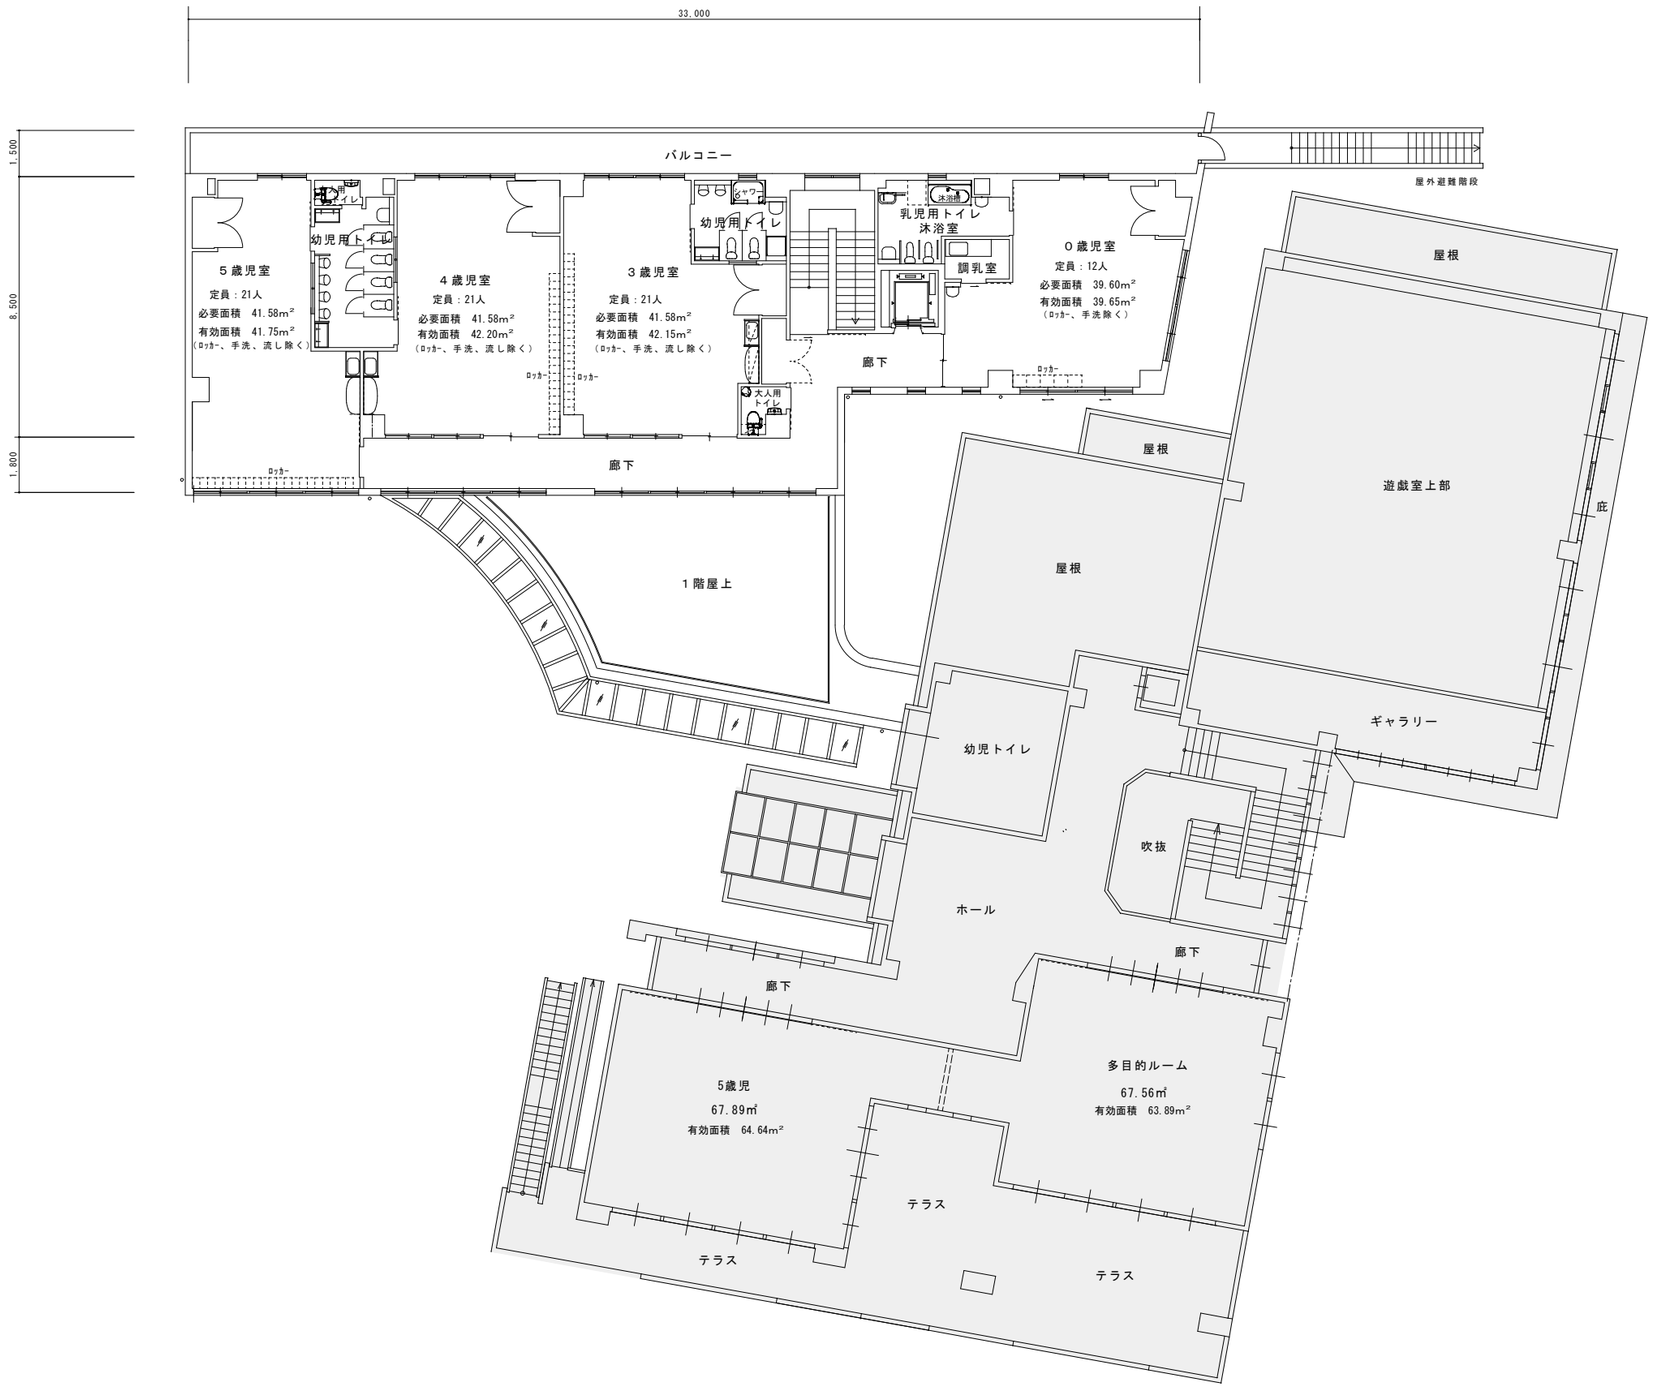

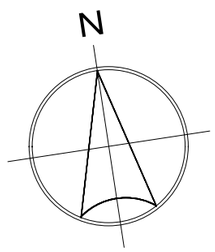

既存建物を示す

2階平面図　S=1/200