



# 大久保小学校屋内運動場改築他工事（建築工事）

	部 長	室 長	課 長	主 幹	係 長	担 当
決 裁						
	習志野市	政策経営部	資産管理室		施設再生課	




年	2024 (令和6年)					2025 (令和7年)					2026 (令和8年)					備考											
	令和6年度					令和7年度					令和8年度																
	8	9	10	11	12	1	2	3	4	5	6	7	8	9	10		11	12	1	2	3	4	5	6	7	8	9
<b>A. 大久保小学校屋内運動場改築他工事 (建築工事)</b>																											
1. 【大久保小学校校舎解体工事】	建築 (基礎躯体)																										
	建築 (地上躯体)																										
	建築 (仕上)																										
	電気設備																										
	機械設備																										
	外構 (撤去)																										
	外構 (伐採)																										
2. 【大久保小学校屋内運動場改築工事 (建築工事) (第2、5工区)】	建築 (躯体)																										
	建築 (仕上)																										
	建築 (舞台機構)																										
	建築 (プール)																										
	外構 (正門撤去)																										
	外構 (造成)																										
	外構 (緑石擁壁)																										
	外構 (排水)																										
	外構 (フェンス)																										
	外構 (サービス門整備)																										
	外構 (AS舗装)																										
	外構 (東側道路整備)																										
3. 【大久保小学校屋内運動場解体工事】	建築 (基礎躯体)																										
	建築 (地上躯体)																										
	建築 (仕上)																										
	電気設備																										
	機械設備																										
	外構 (撤去)																										
	外構 (伐採)																										
4a. 【大久保小学校外構整備工事 (東側) (第3工区)】	電気 (放送設備)																										
	機械 (散水設備)																										
	外構 (撤去)																										
	外構 (造成)																										
	外構 (緑石擁壁)																										
	外構 (排水+暗渠)																										
	外構 (グラウンド舗装)																										


ステップ1	準備工事、既存校舎解体（外構撤去、屋外施設撤去、建物仕上撤去、設備撤去）	2024年9月（着工）～12月 予定	ステップ2	既存校舎解体（躯体撤去）、新屋内運動場改築（基礎躯体工事）	2025年1月～4月 予定
-------	--------------------------------------	--------------------	-------	-------------------------------	---------------

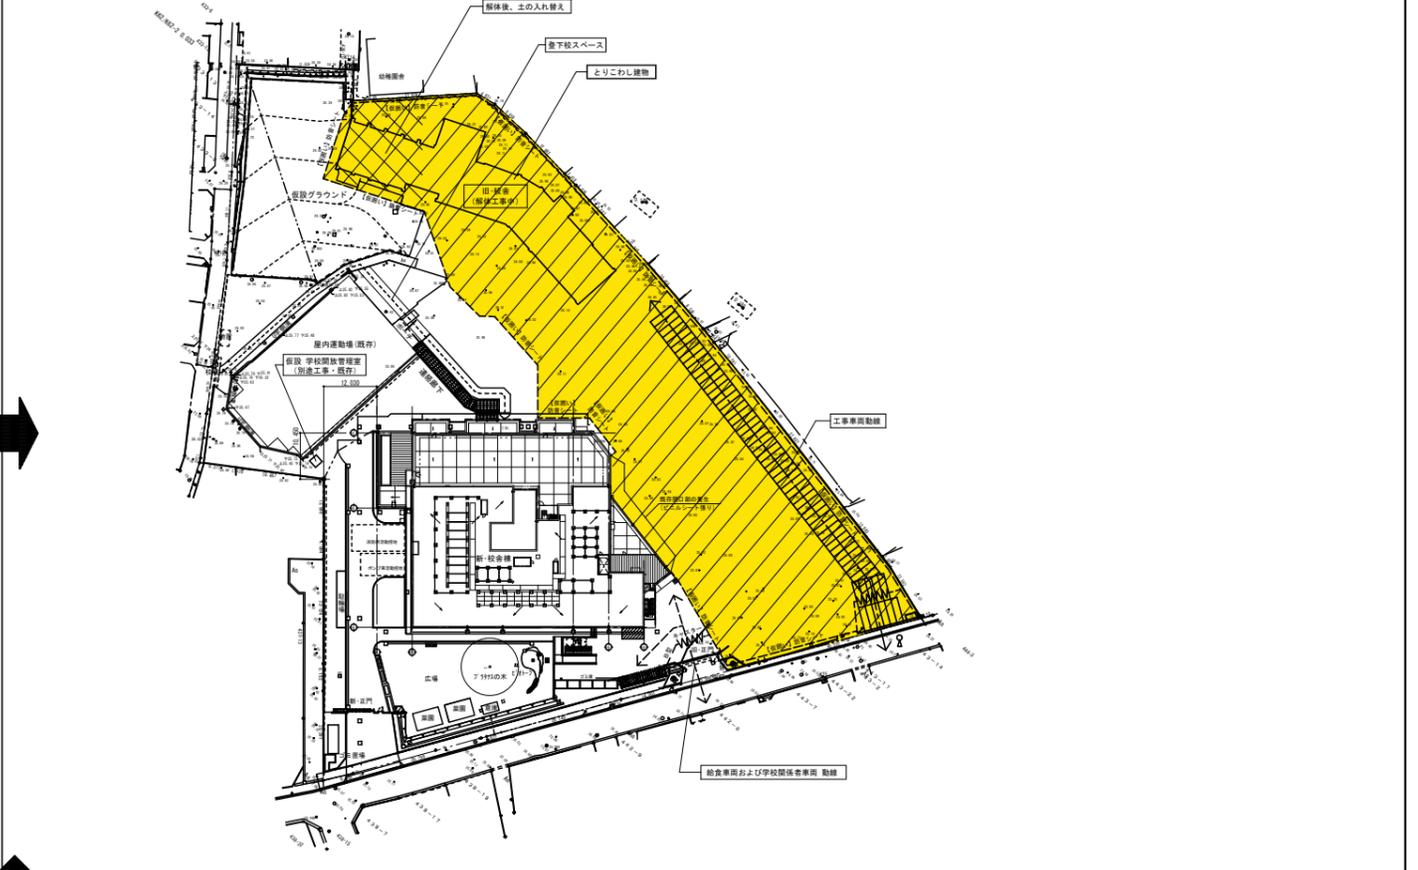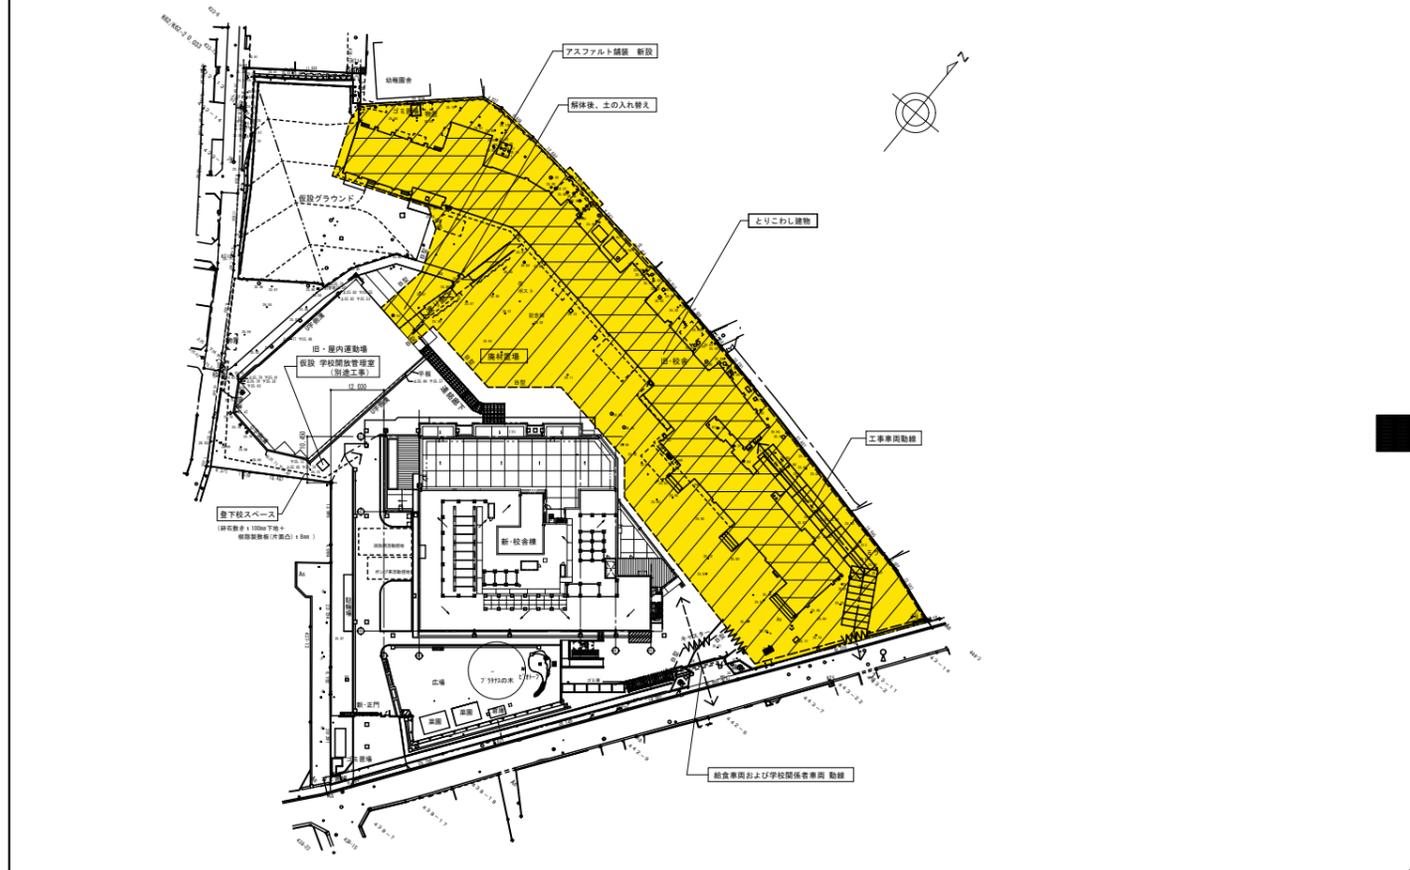



ステップ3	新屋内運動場改築（地上躯体工事、外装工事）、外構整備（東側グラウンド整備工事）	2025年5月～2025年7月 予定
-------	---	--------------------

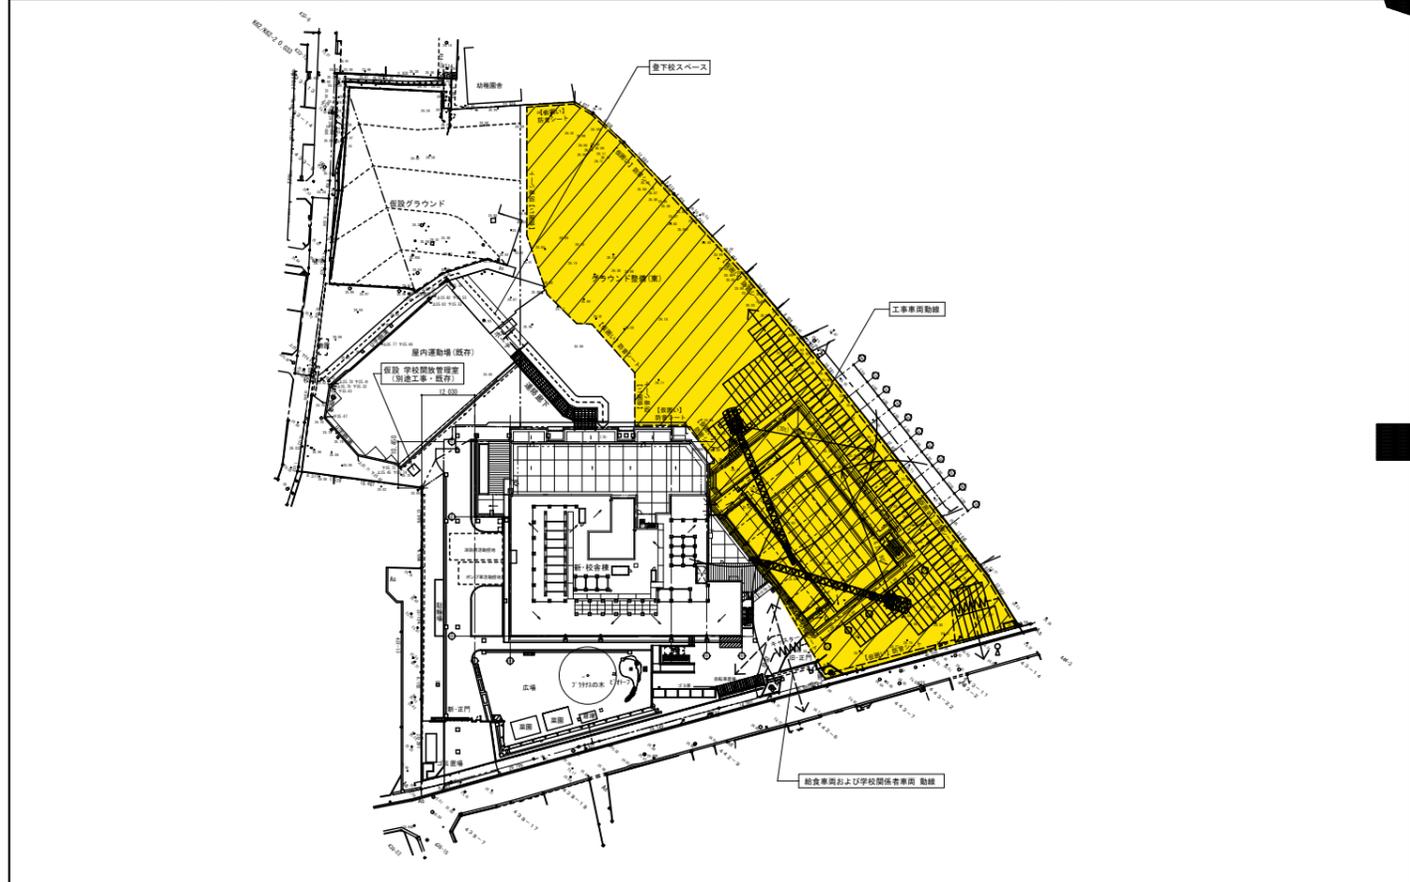

ステップ4	新屋内運動場改築（内装工事、建物廻り外構工事、東側道路整備工事）、外構整備（東側グラウンド整備工事）	2025年8月～2026年1月 予定
-------	--	--------------------

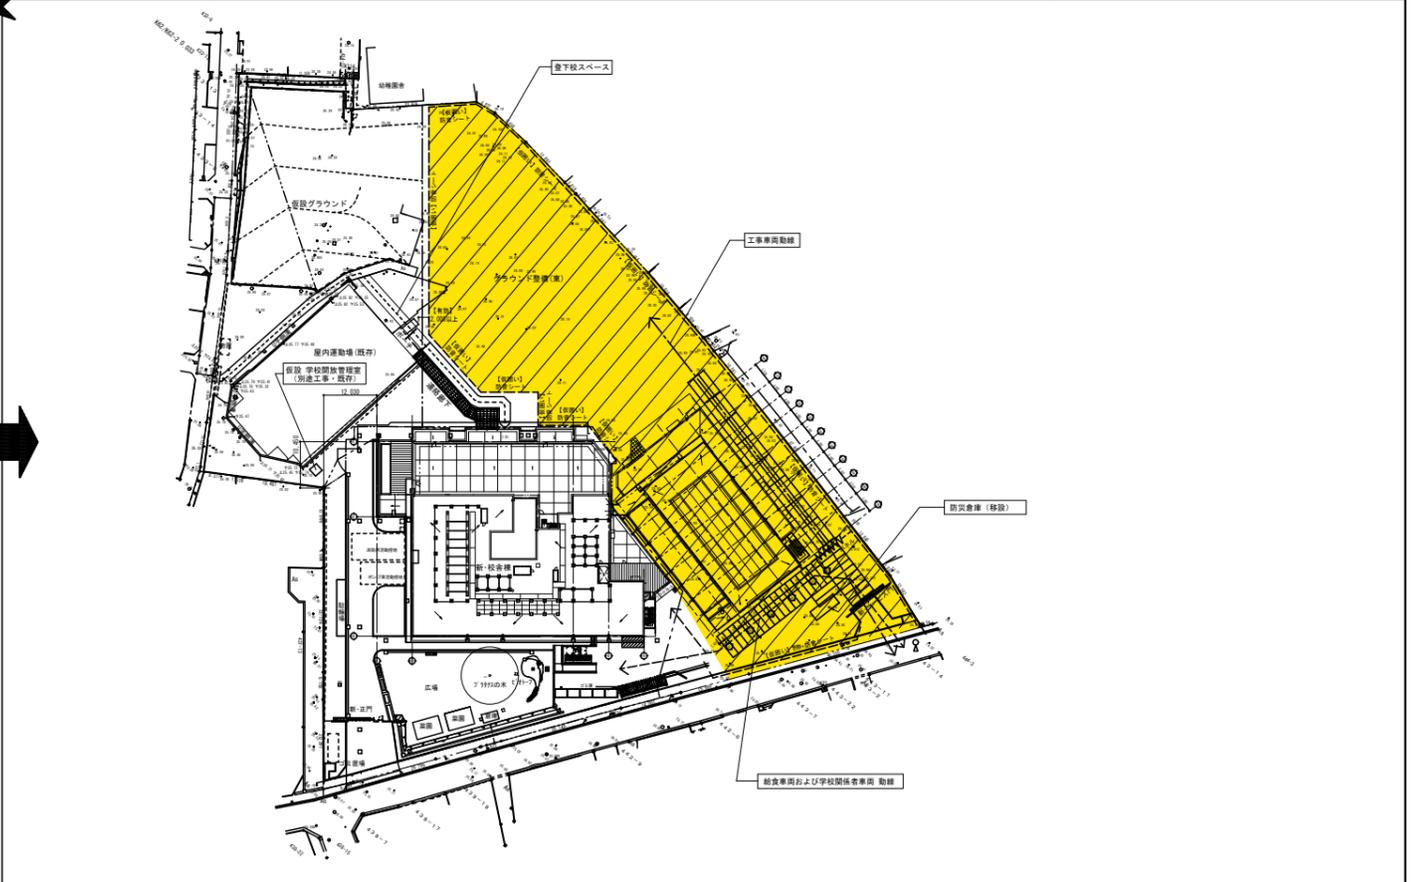

<p>&lt;凡例&gt;</p> <p> : 工事範囲を示す</p>	<p>株式会社教育施設研究所</p> <p>ARCHITECT &amp; OFFICE BRANCH: APPR. BY: CHKD. BY</p> <p>東京都中央区日本橋本町3丁目4番7号 株式会社教育施設研究所 一級建築士事務所 東京都知事登録第4834号</p> <p>一級建築士大臣登録 第173412号 高松敏彦 一級建築士大臣登録 第316710号 宮本弘毅 一級建築士大臣登録 第363004号 木戸直規</p>	<p>工事名称 大久保小学校屋内運動場改築他工事（建築工事）</p> <p>DRAWING TITLE 工事ステップ図(1) &lt;参考図&gt;</p>	<p>DATE '22-04-</p> <p>DRAWING NO. 工程 2</p> <p>SCALE A1: 1:800 A3: 1:1600</p>
-------------------------------------	---	--	---

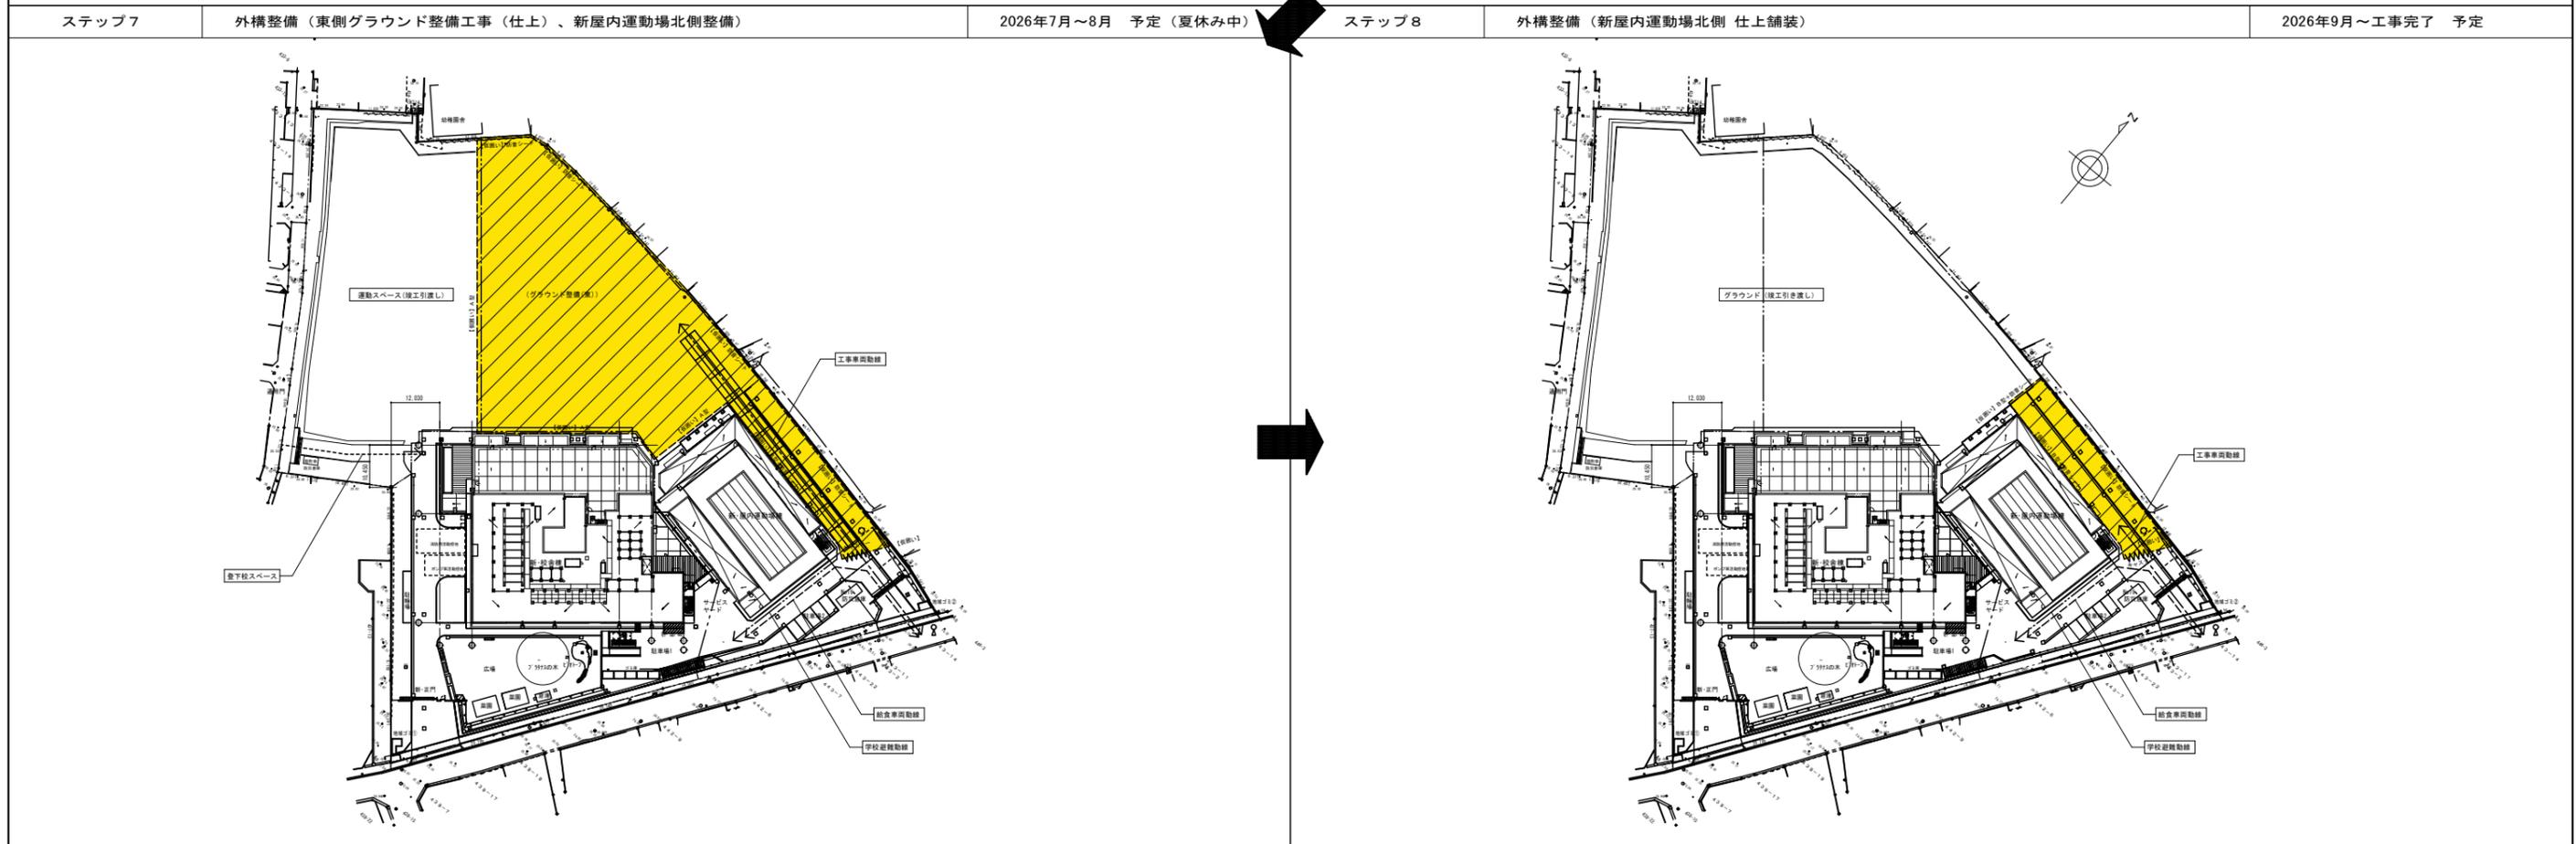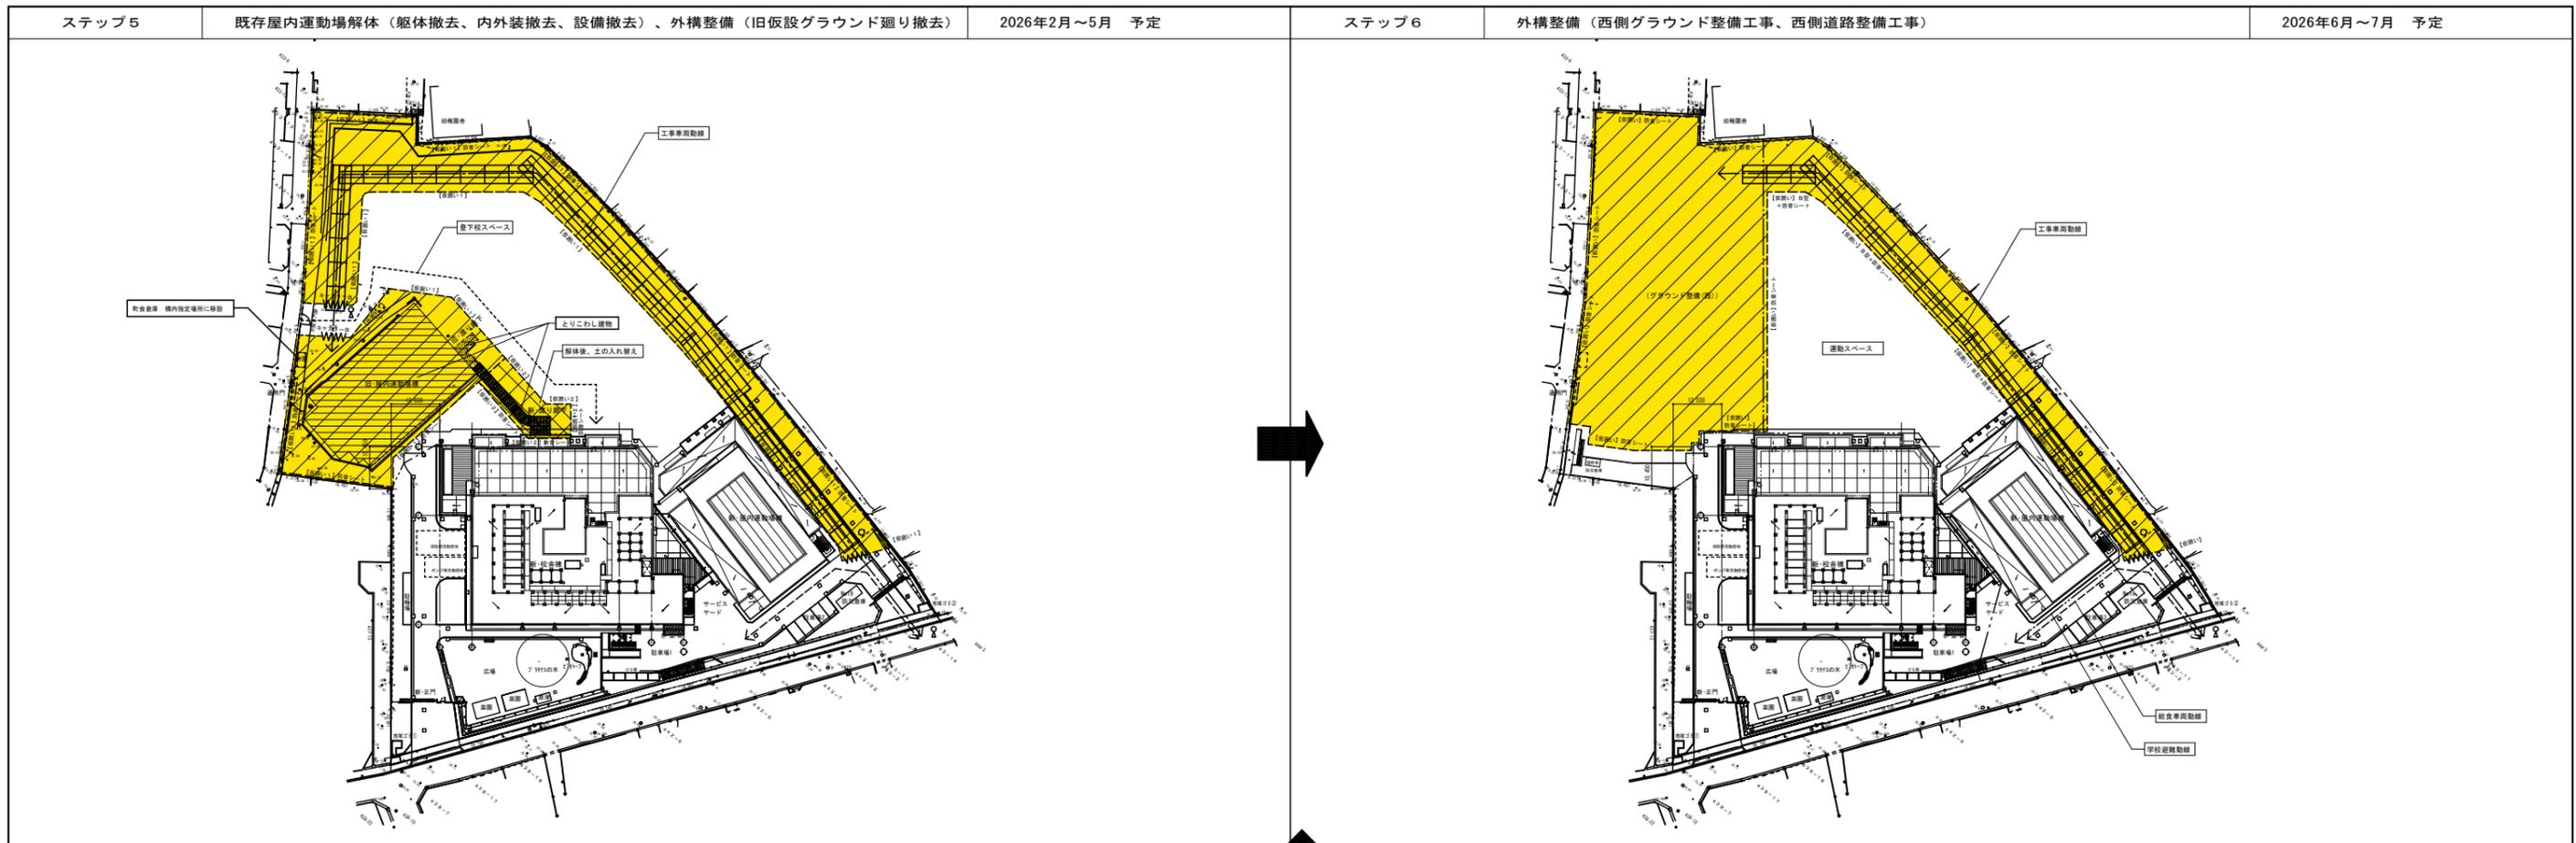

<凡例> : 工事範囲を示す	株式会社 教育施設研究所 ARCHITECT & OFFICE BRANCH: APPR. BY: CHKD. BY 東京都中央区日本橋本町3丁目4番7号 株式会社 教育施設研究所 一級建築士事務所 東京都知事登録第4834号	工事名称 大久保小学校屋内運動場改築他工事（建築工事）	DATE '22.04	DRAWING NO. 工程 3
一級建築士大臣登録 第173412号 高松敏彦 一級建築士大臣登録 第316710号 宮本弘毅 一級建築士大臣登録 第363004号 木戸直規		DRAWING TITLE 工事ステップ図(2) <参考図>	SCALE A1 : 1:800 A3 : 1:1600	