

矩計詳細図 1:20





※通り芯記号1~10は、X8~X17に、  
 A~は、Y1~に読み替える。  
 ※仕上げは、仕上表による。  
 ※バルコニー手摺は、別図による。  
 ※図示のものは、全てとりこわし、撤去とする。

株式会社 教育施設研究所

ARCHITECT & OFFICE BRANCH: APPR. BY CHKD BY  
 東京都中央区日本橋本町3丁目4番7号  
 株式会社 教育施設研究所  
 一級建築士事務所 東京都知事登録第4834号

工事名称 大久保小学校屋内運動場改築他工事（建築工事） 【大久保小学校舎解体工事】	DATE '22.04.
DRAWING TITLE ①-1、①-2棟 矩計図	DRAWING NO. KA—01
SCALE A1: 1: 20 A3: 1: 40	



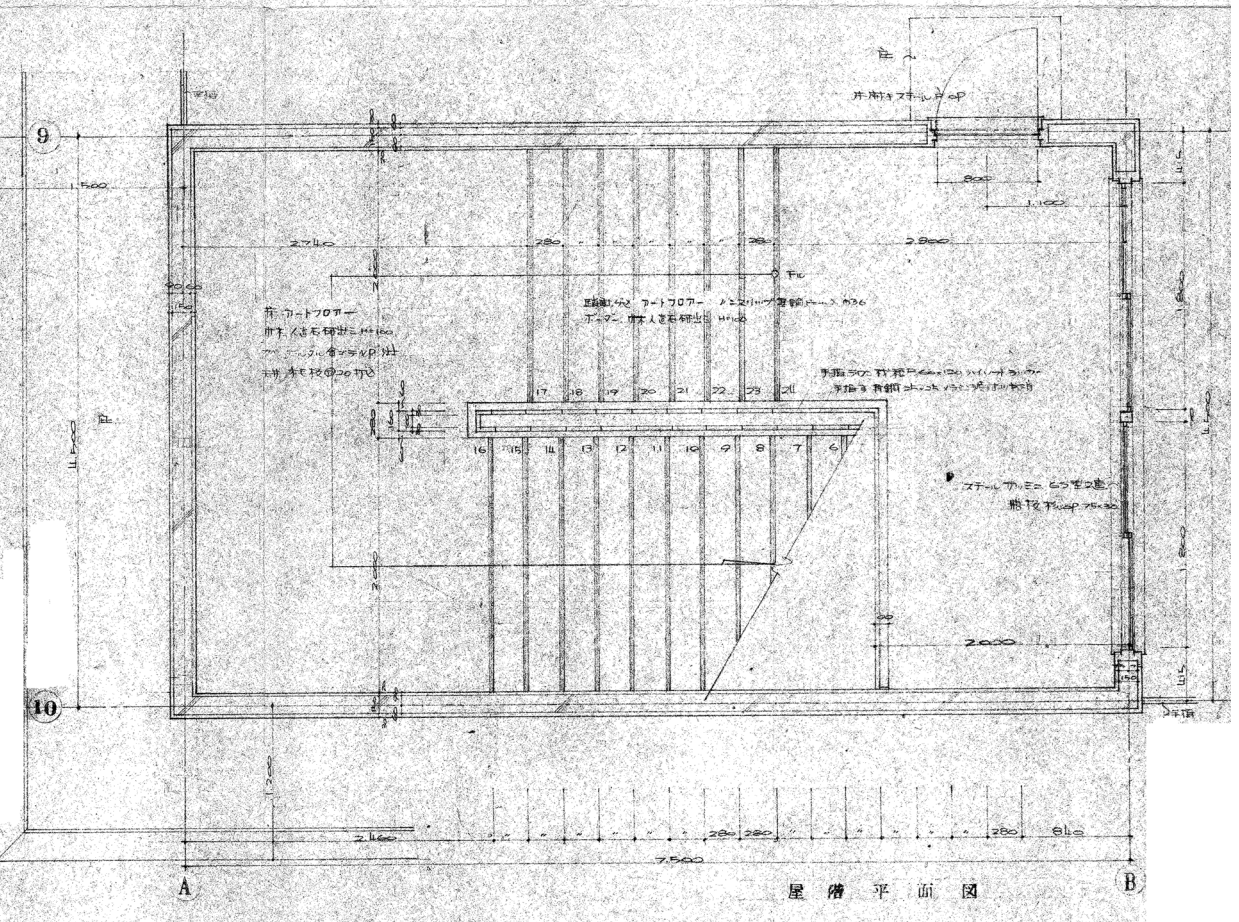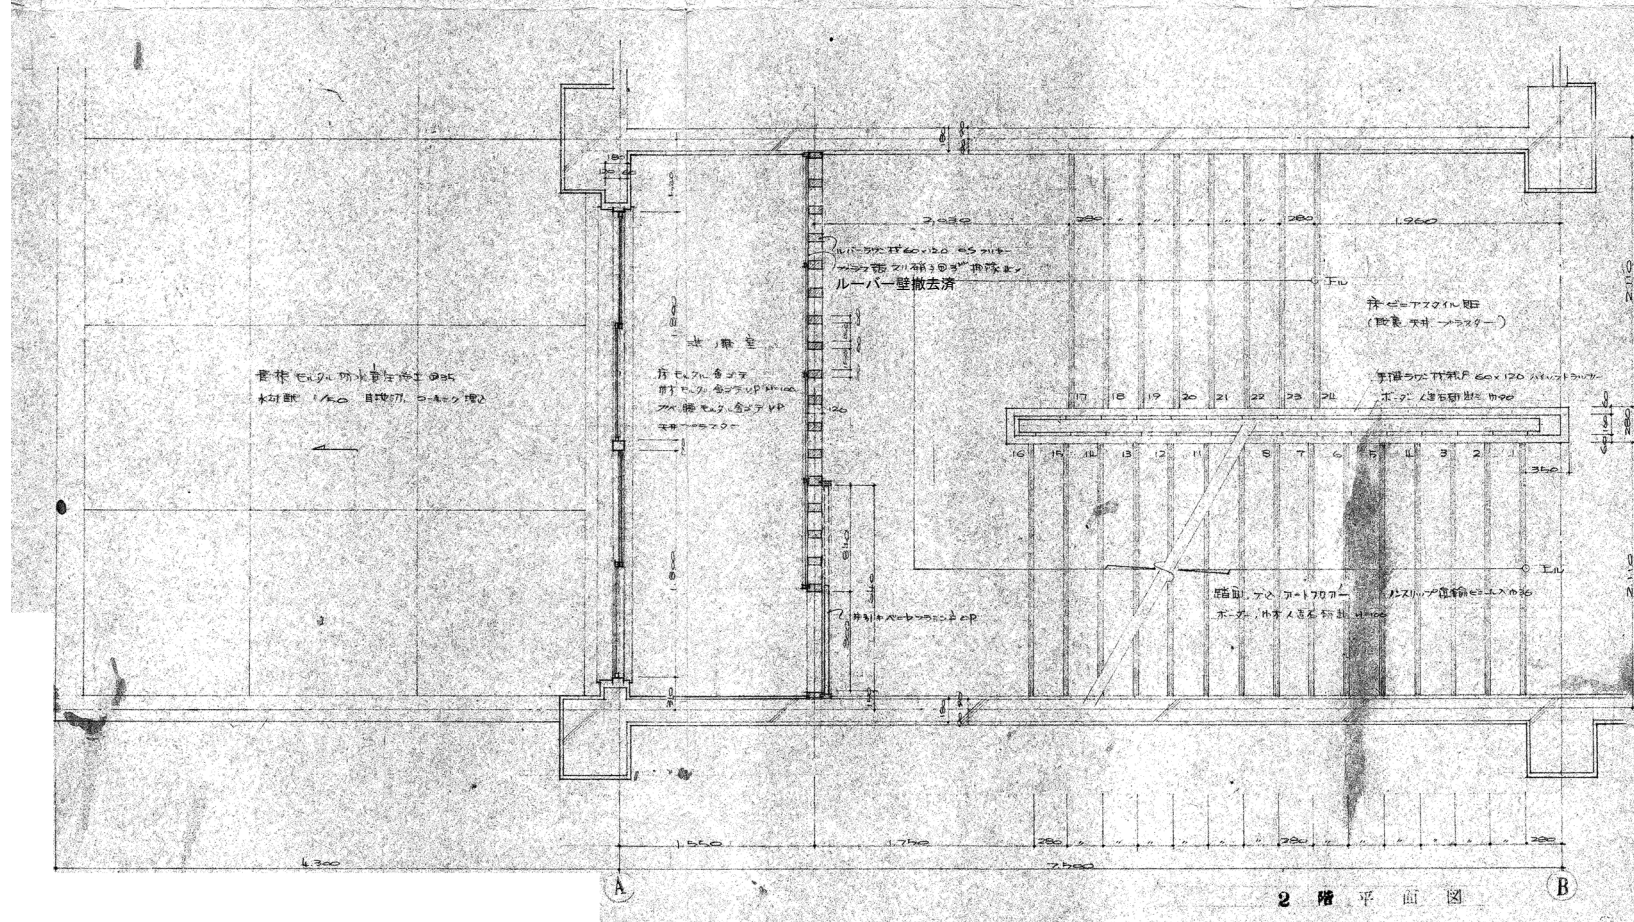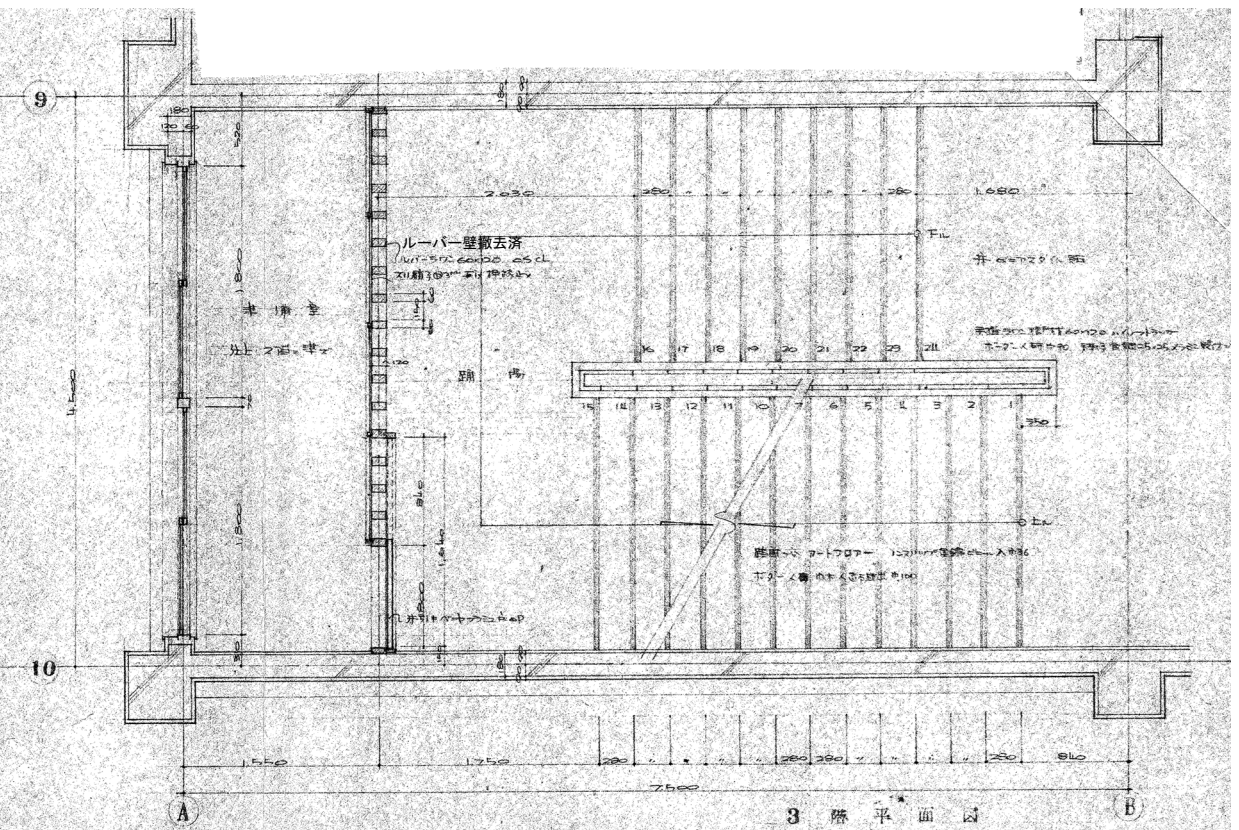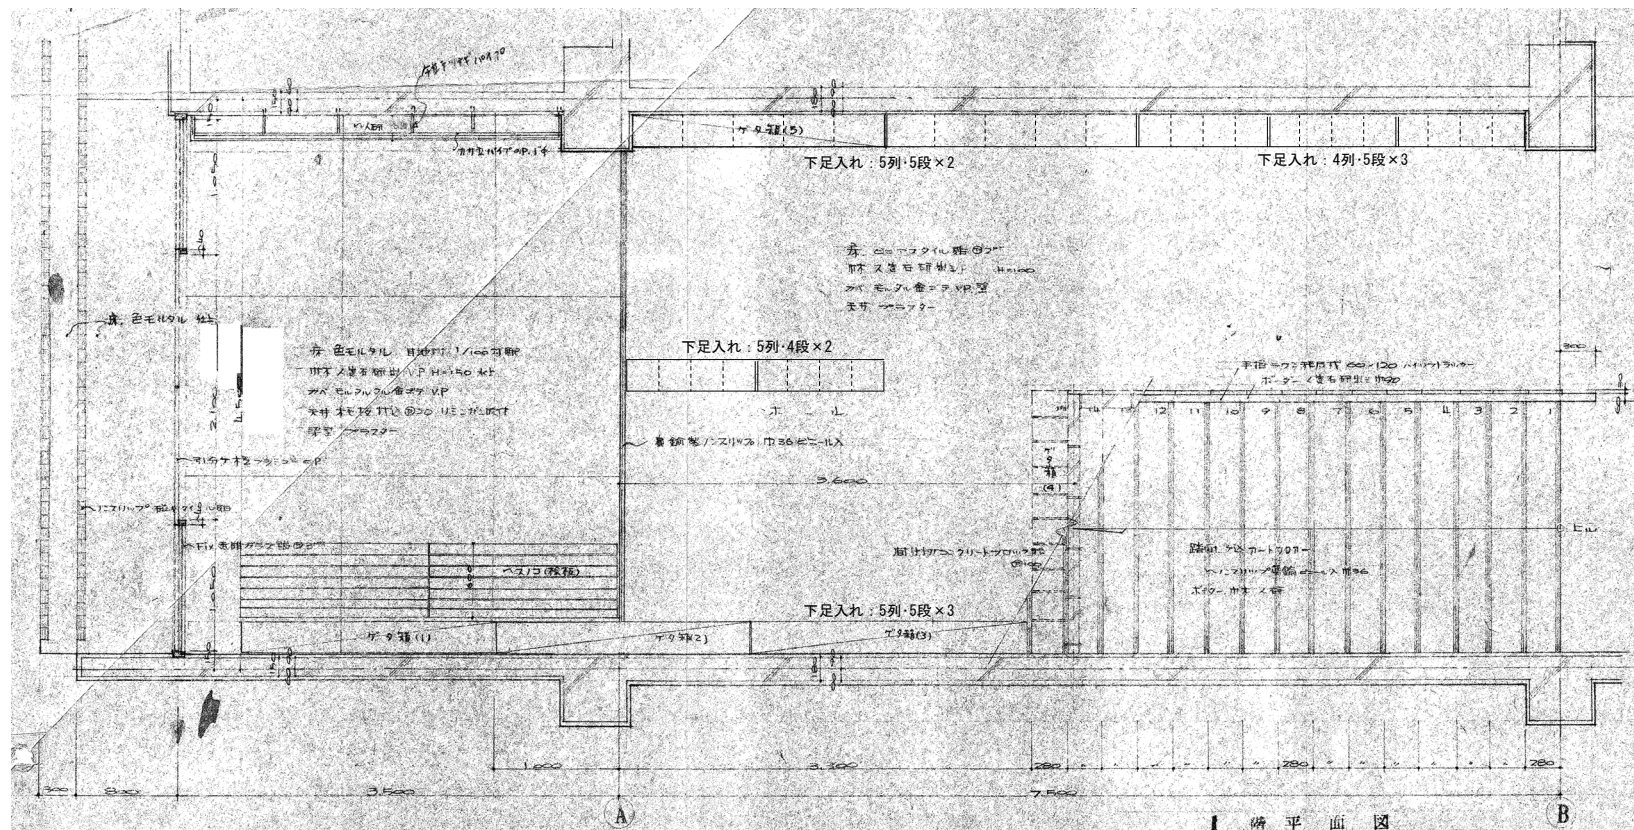

※図示のものは、全てとりこわし、撤去とする。  
 ※仕上げは、仕上表による。

**株式会社 教育施設研究所**

ARCHITECT & OFFICE BRANCH: APPR. BY: CHKD. BY  
 東京都中央区日本橋本町3丁目4番7号  
 株式会社 教育施設研究所  
 一級建築士事務所 東京都知事登録第4834号

工事名称  
 大久保小学校屋内運動場改築他工事 (建築工事)  
 【大久保小学校校舎解体工事】

DRAWING TITLE  
 ①-1棟 階段室1 平面詳細図

DATE  
 '22.04.

DRAWING NO.  
 KA-02

SCALE  
 A1: 1: 30  
 A3: 1: 60