

※図示のものは、全てとりこわし、撤去とする。
 ※仕上げは、仕上表による。

株式会社 教育施設研究所

ARCHITECT & OFFICE BRANCH: APPR. BY: CHKD. BY
 東京都中央区日本橋本町3丁目4番7号
 株式会社 教育施設研究所
 一級建築士事務所 東京都知事登録第4834号


工事名称
 大久保小学校屋内運動場改築他工事 (建築工事)
 【大久保小学校校舎解体工事】

DRAWN BY: DRAWING TITLE
 ①-1棟 階段室1 断面詳細図

DATE
 '22-04-

SCALE
 A1: 1: 30
 A3: 1: 60

DRAWING NO.
 KA-03

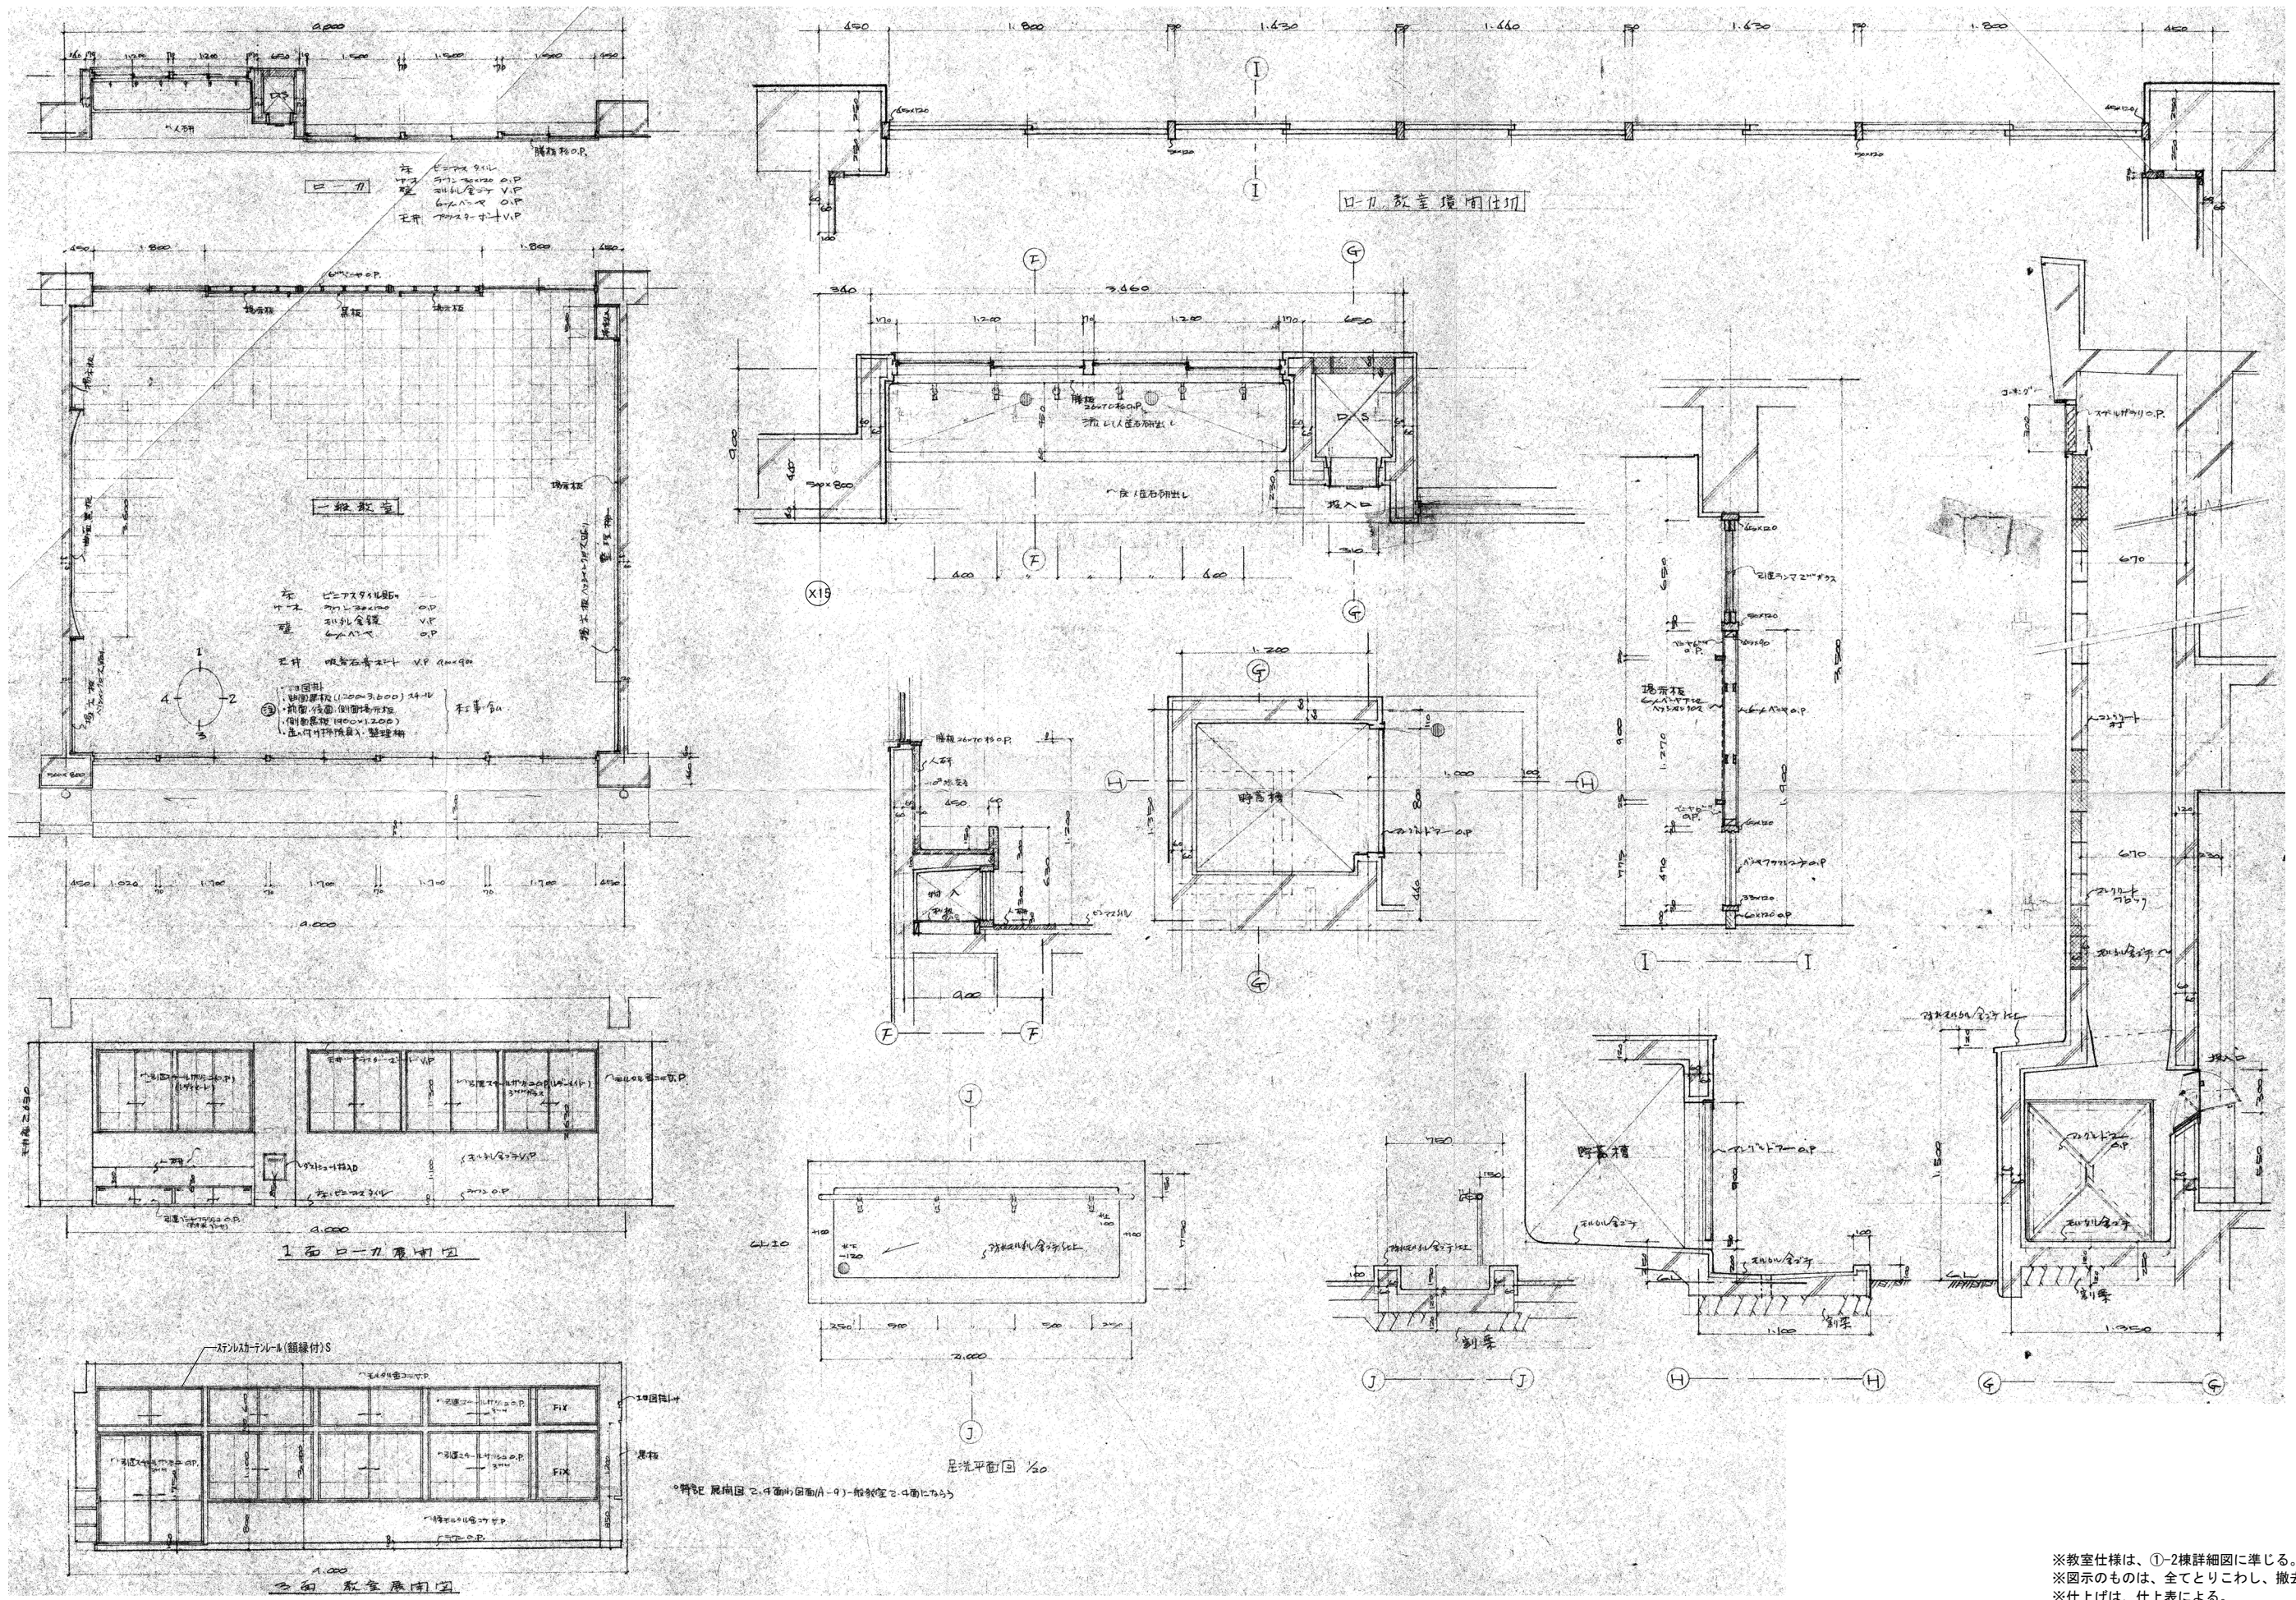

※教室仕様は、①-2棟詳細図に準じる。
 ※図示のものは、全てとりこわし、撤去とする。
 ※仕上げは、仕上表による。

株式会社教育施設研究所

ARCHITECT & OFFICE BRANCH: APPR. BY CHKD BY
 東京都中央区日本橋本町3丁目4番7号
 株式会社教育施設研究所
 一般建築士事務所 東京都知事登録第4834号

工事名称
 大久保小学校屋内運動場改築他工事（建築工事）
 【大久保小学校校舎解体工事】

DRAWING TITLE
 ①-1棟教室廻り詳細図
 SCALE
 A1: 1:50
 A3: 1:100

DATE
 '22.04.

DRAWING NO.
 KA-04