


H30.01.31の状況

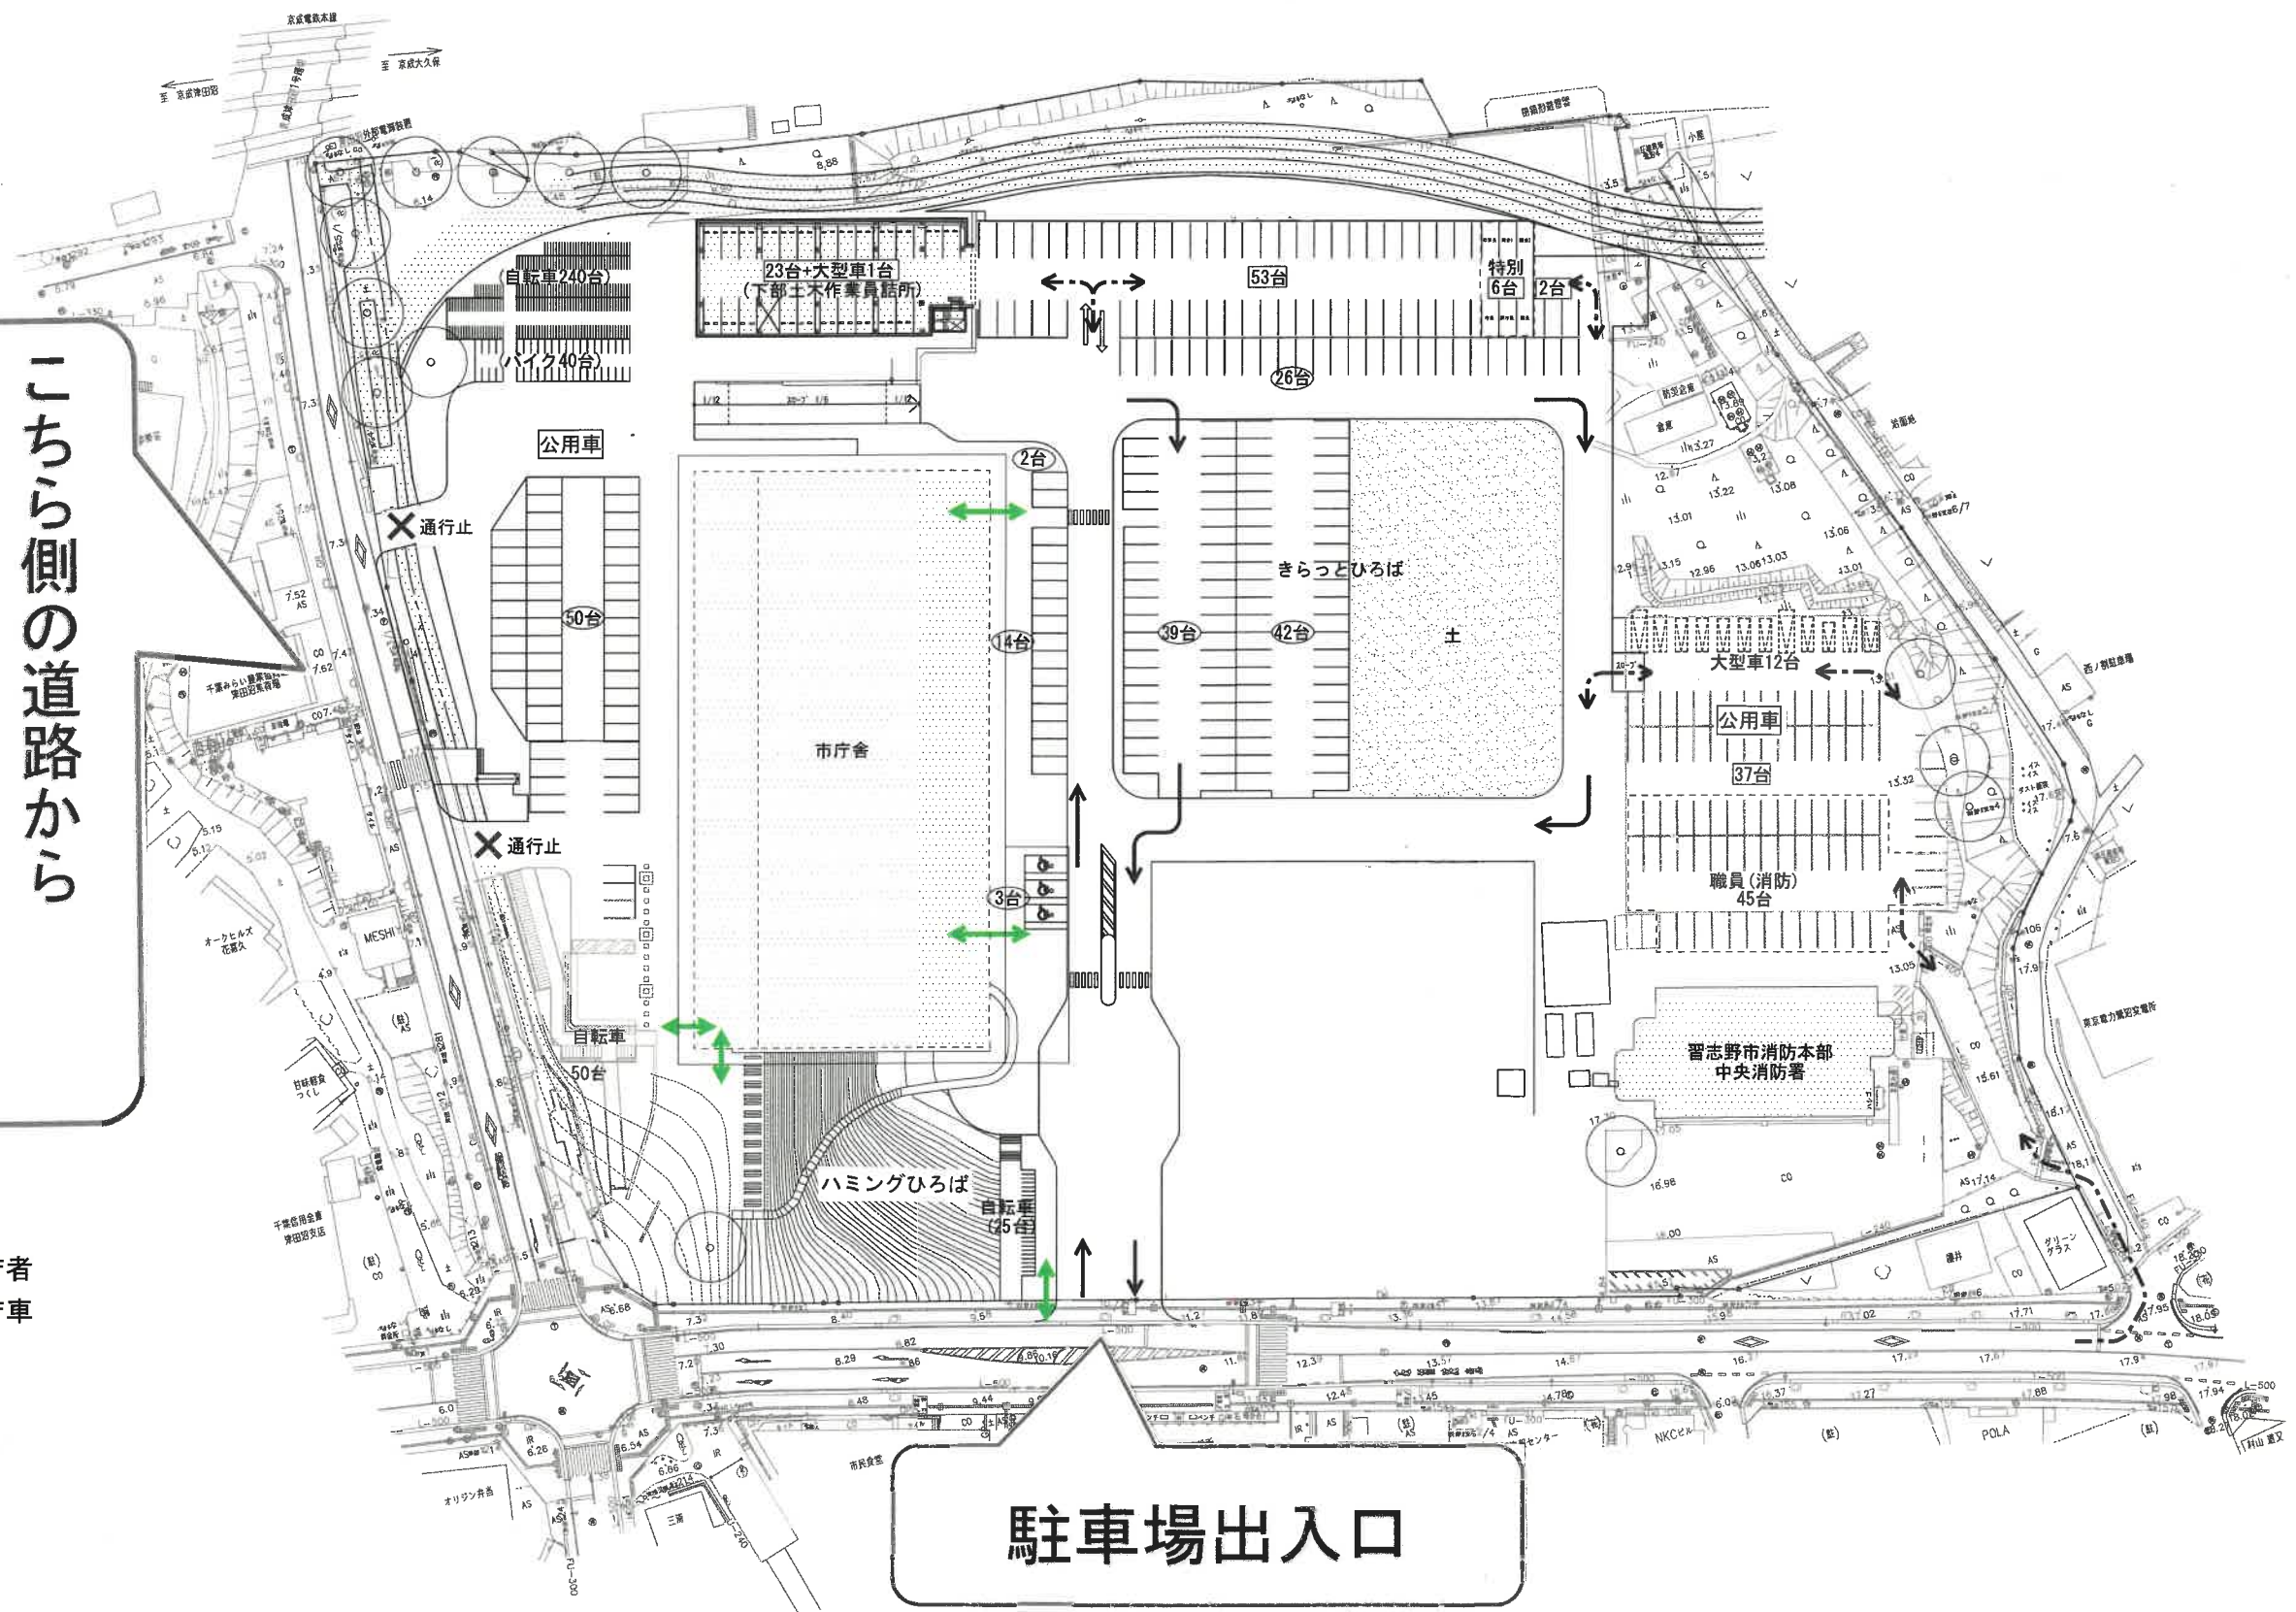

こちら側の道路から
車の出入りはできません。

→ 来庁者
→ 来庁車



駐車場出入口