


北館（1階）


予約諸室

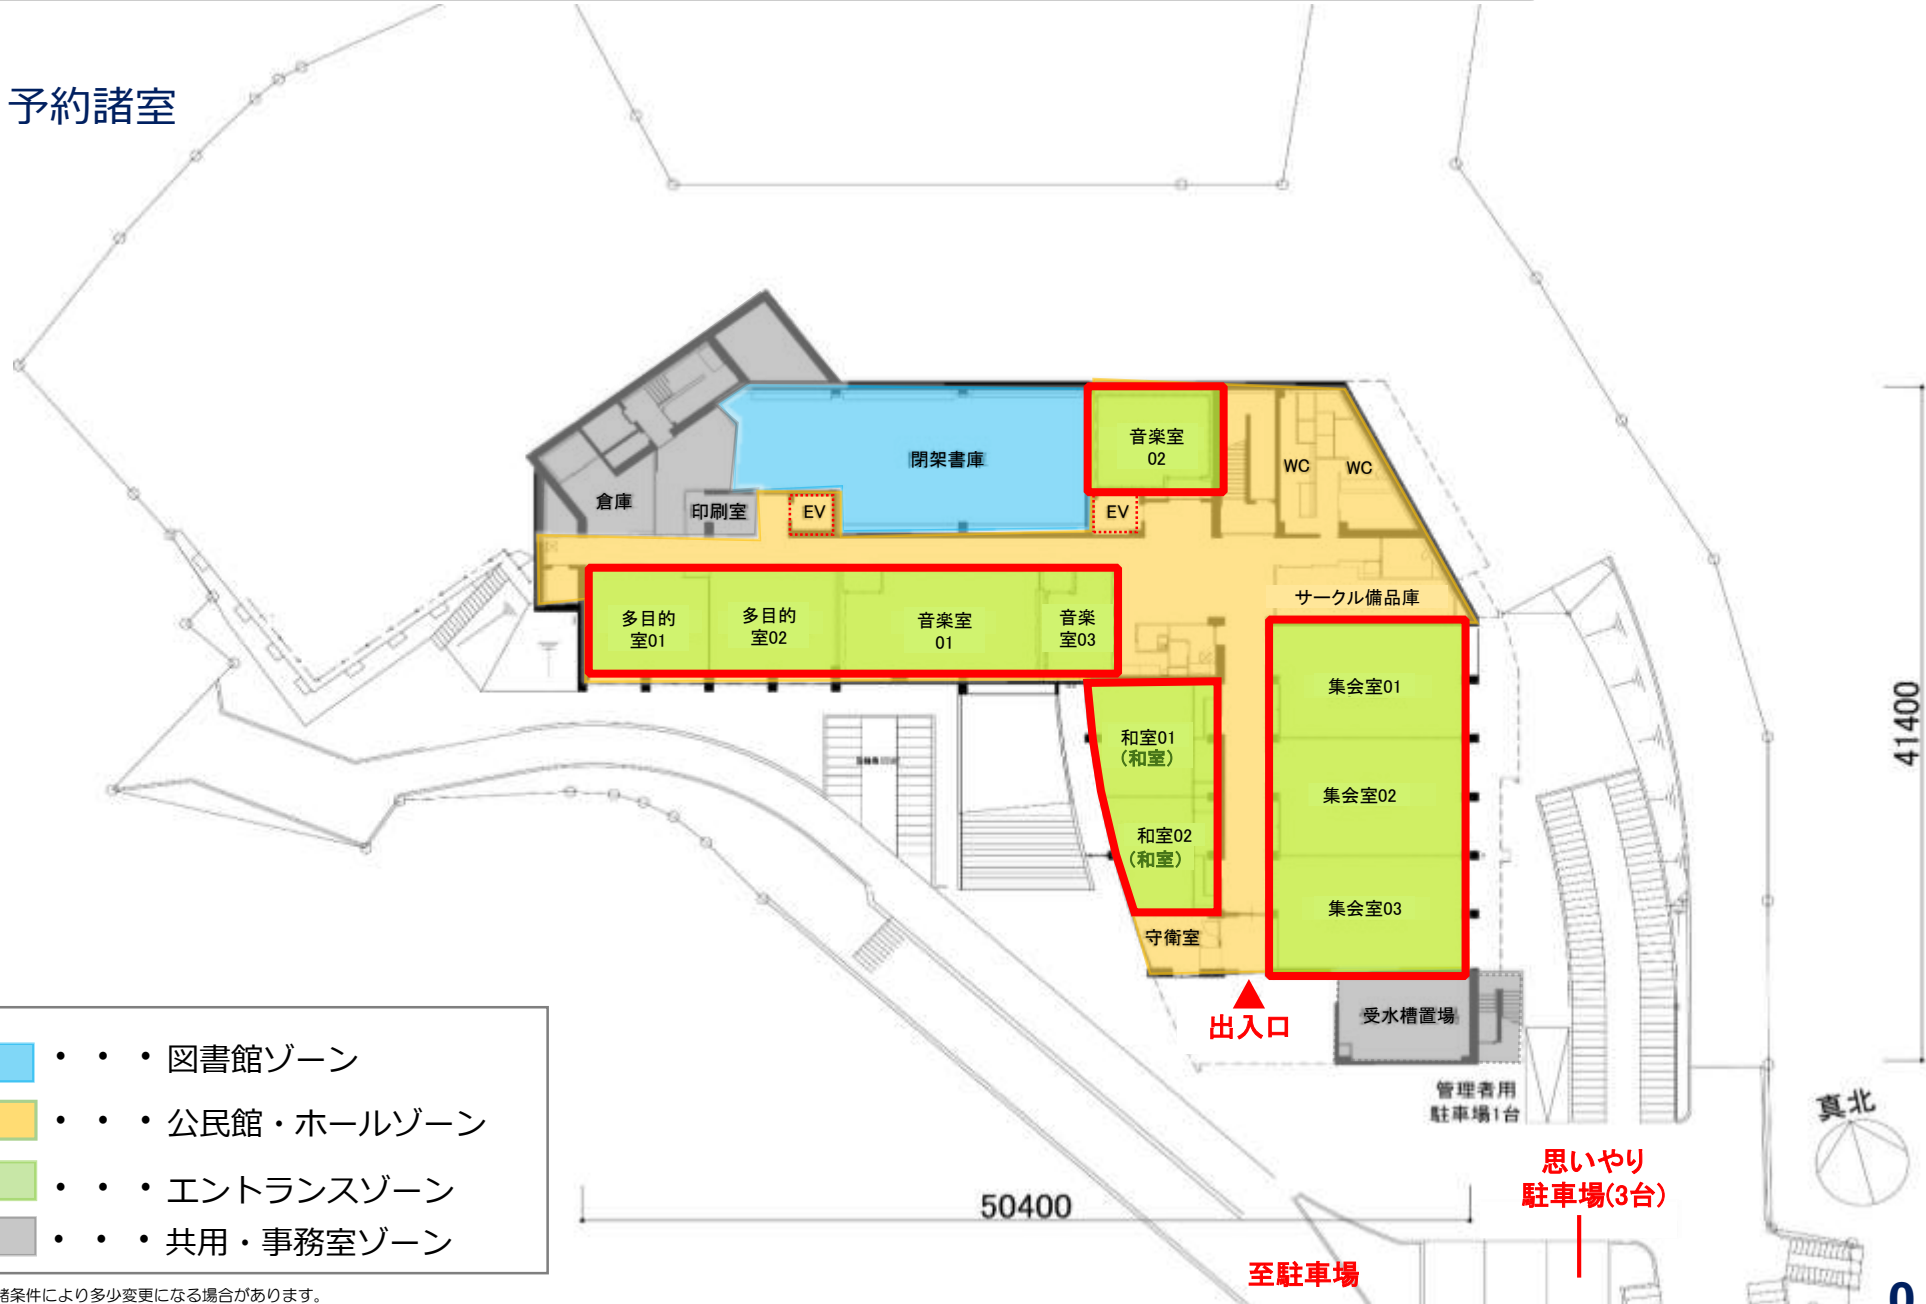

- 図書館ゾーン
- 公民館・ホールゾーン
- エントランスゾーン
- 共用・事務室ゾーン

*掲載の図面は、諸条件により多少変更になる場合があります。

北館 (2階)

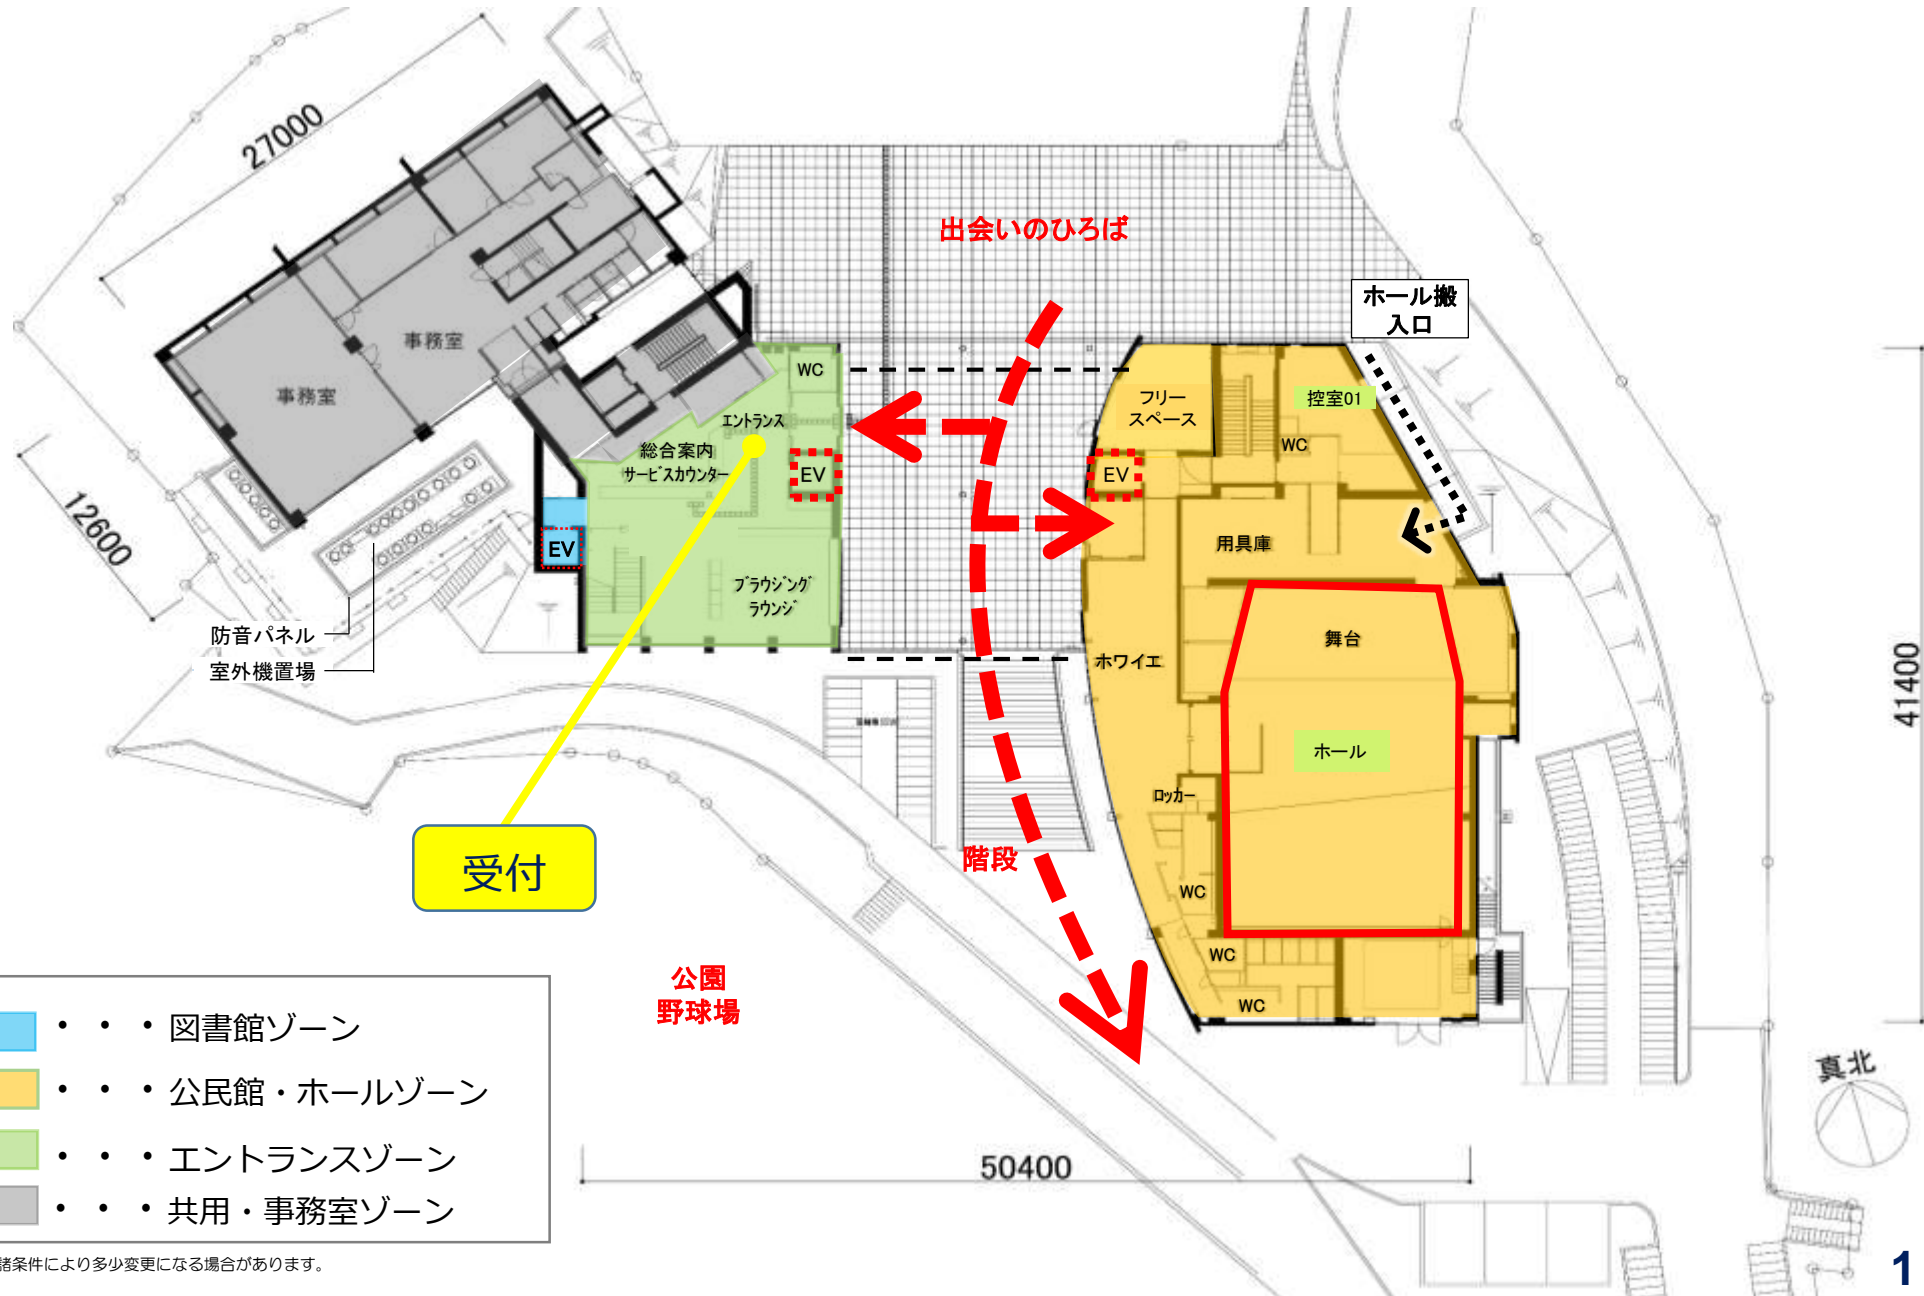





- ● ● 図書館ゾーン
- ● ● 公民館・ホールゾーン
- ● ● エントランスゾーン
- ● ● 共用・事務室ゾーン

*掲載の図面は、諸条件により多少変更になる場合があります。


 予約諸室

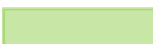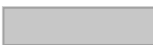

-  . . . 図書館ゾーン
-  . . . 公民館・ホールゾーン
-  . . . エントランスゾーン
-  . . . 共用・事務室ゾーン

*掲載の図面は、諸条件により多少変更になる場合があります。


 予約諸室

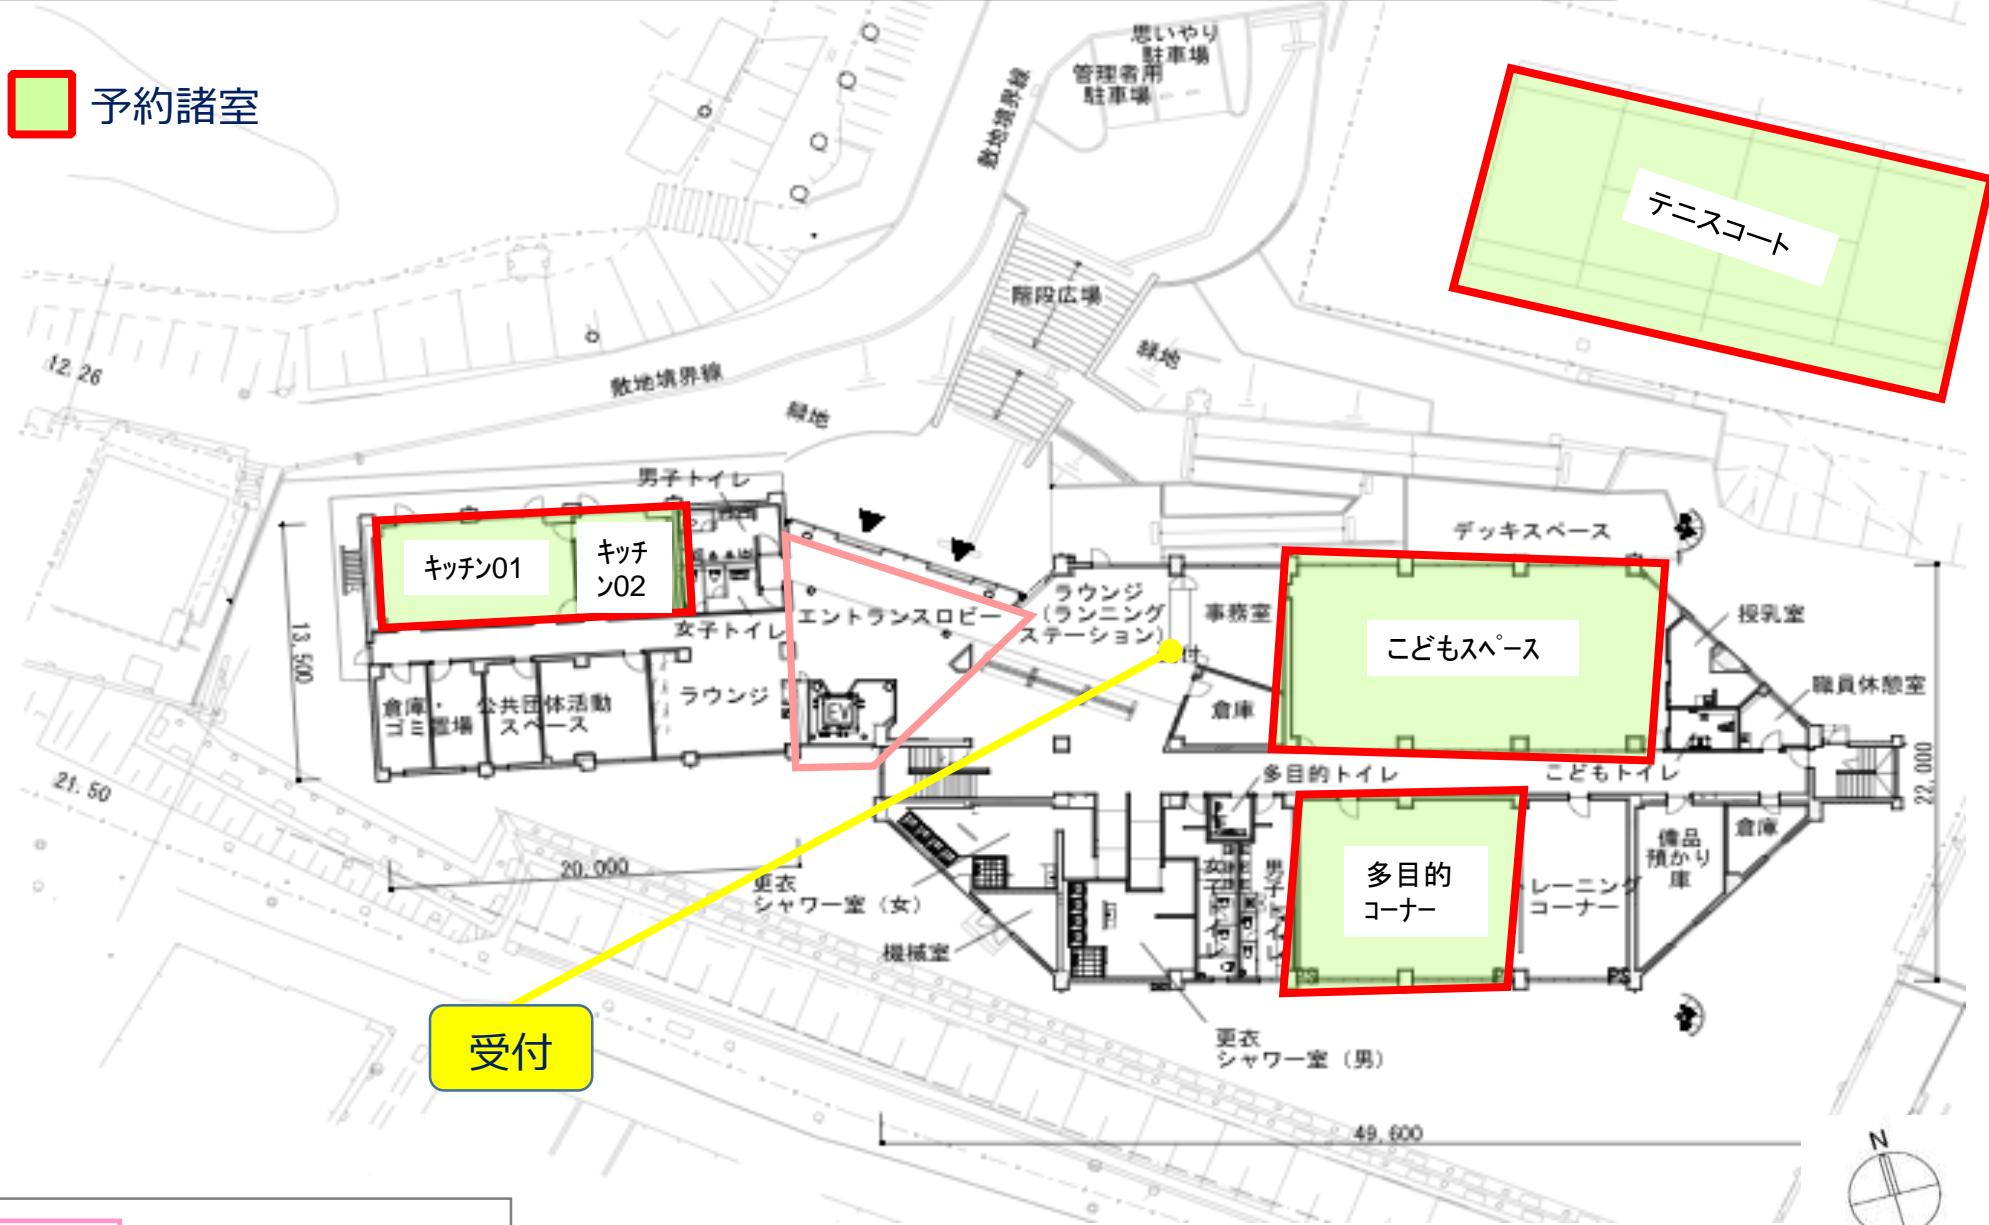

 . . . 増築部分

*掲載の図面は、諸条件により多少変更になる場合があります。

 予約諸室

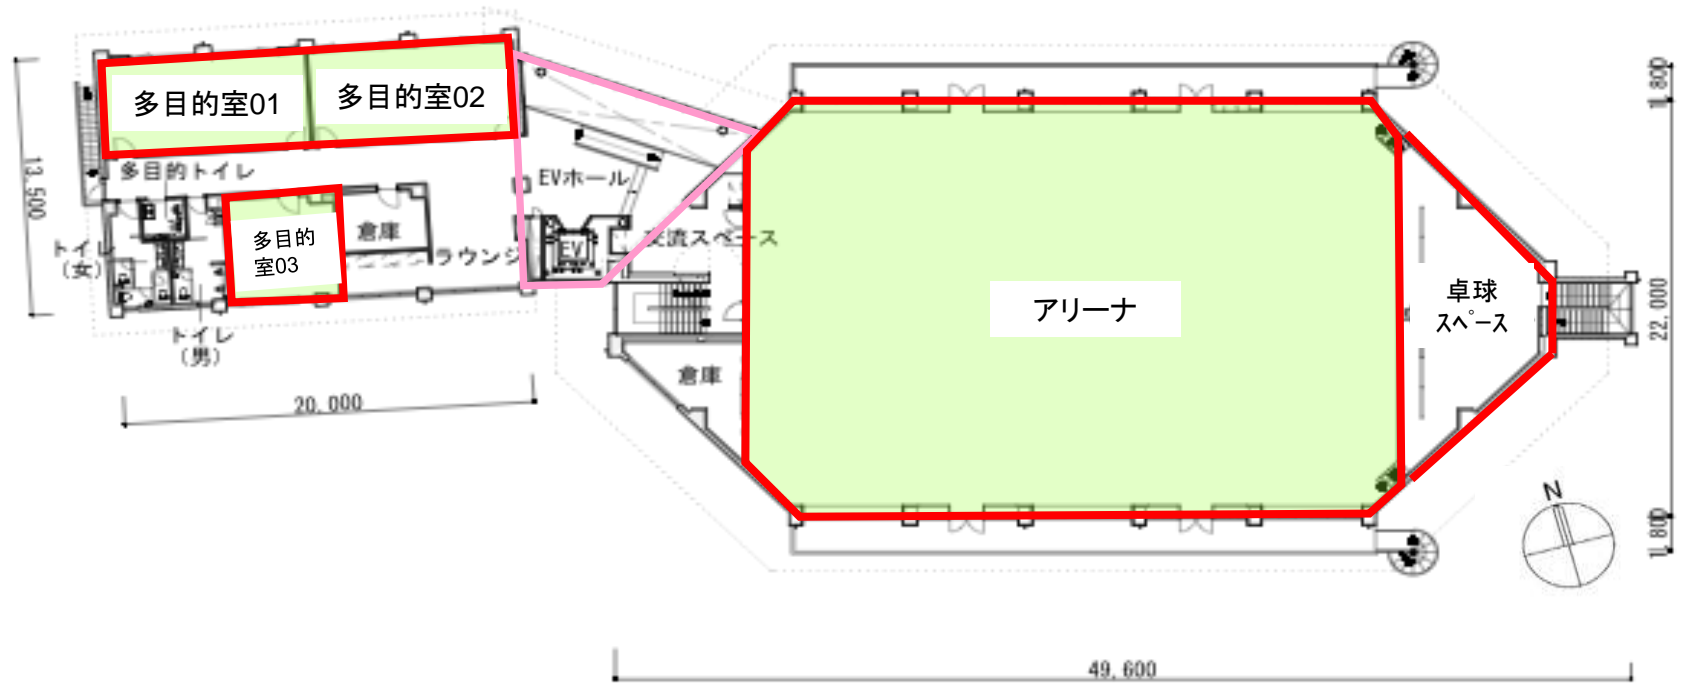

 . . . 増築部分

*掲載の図面は、諸条件により多少変更になる場合があります。