



- ▲ 一般利用者出入口
- ▲ 職員用出入口
- 市民活動スペース
- 市民開放スペース
- 市民開放可能スペース
- 職員利用(市民利用可)
- 市民対応カウンター  
(コンシェルジュ・アロマネージャー等)
- 窓口カウンター
- EV: エレベーター
- トイレ  
(多: 多目的トイレ  
WVC: 女子トイレ・MWC: 男子トイレ)

GF

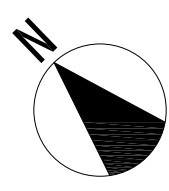


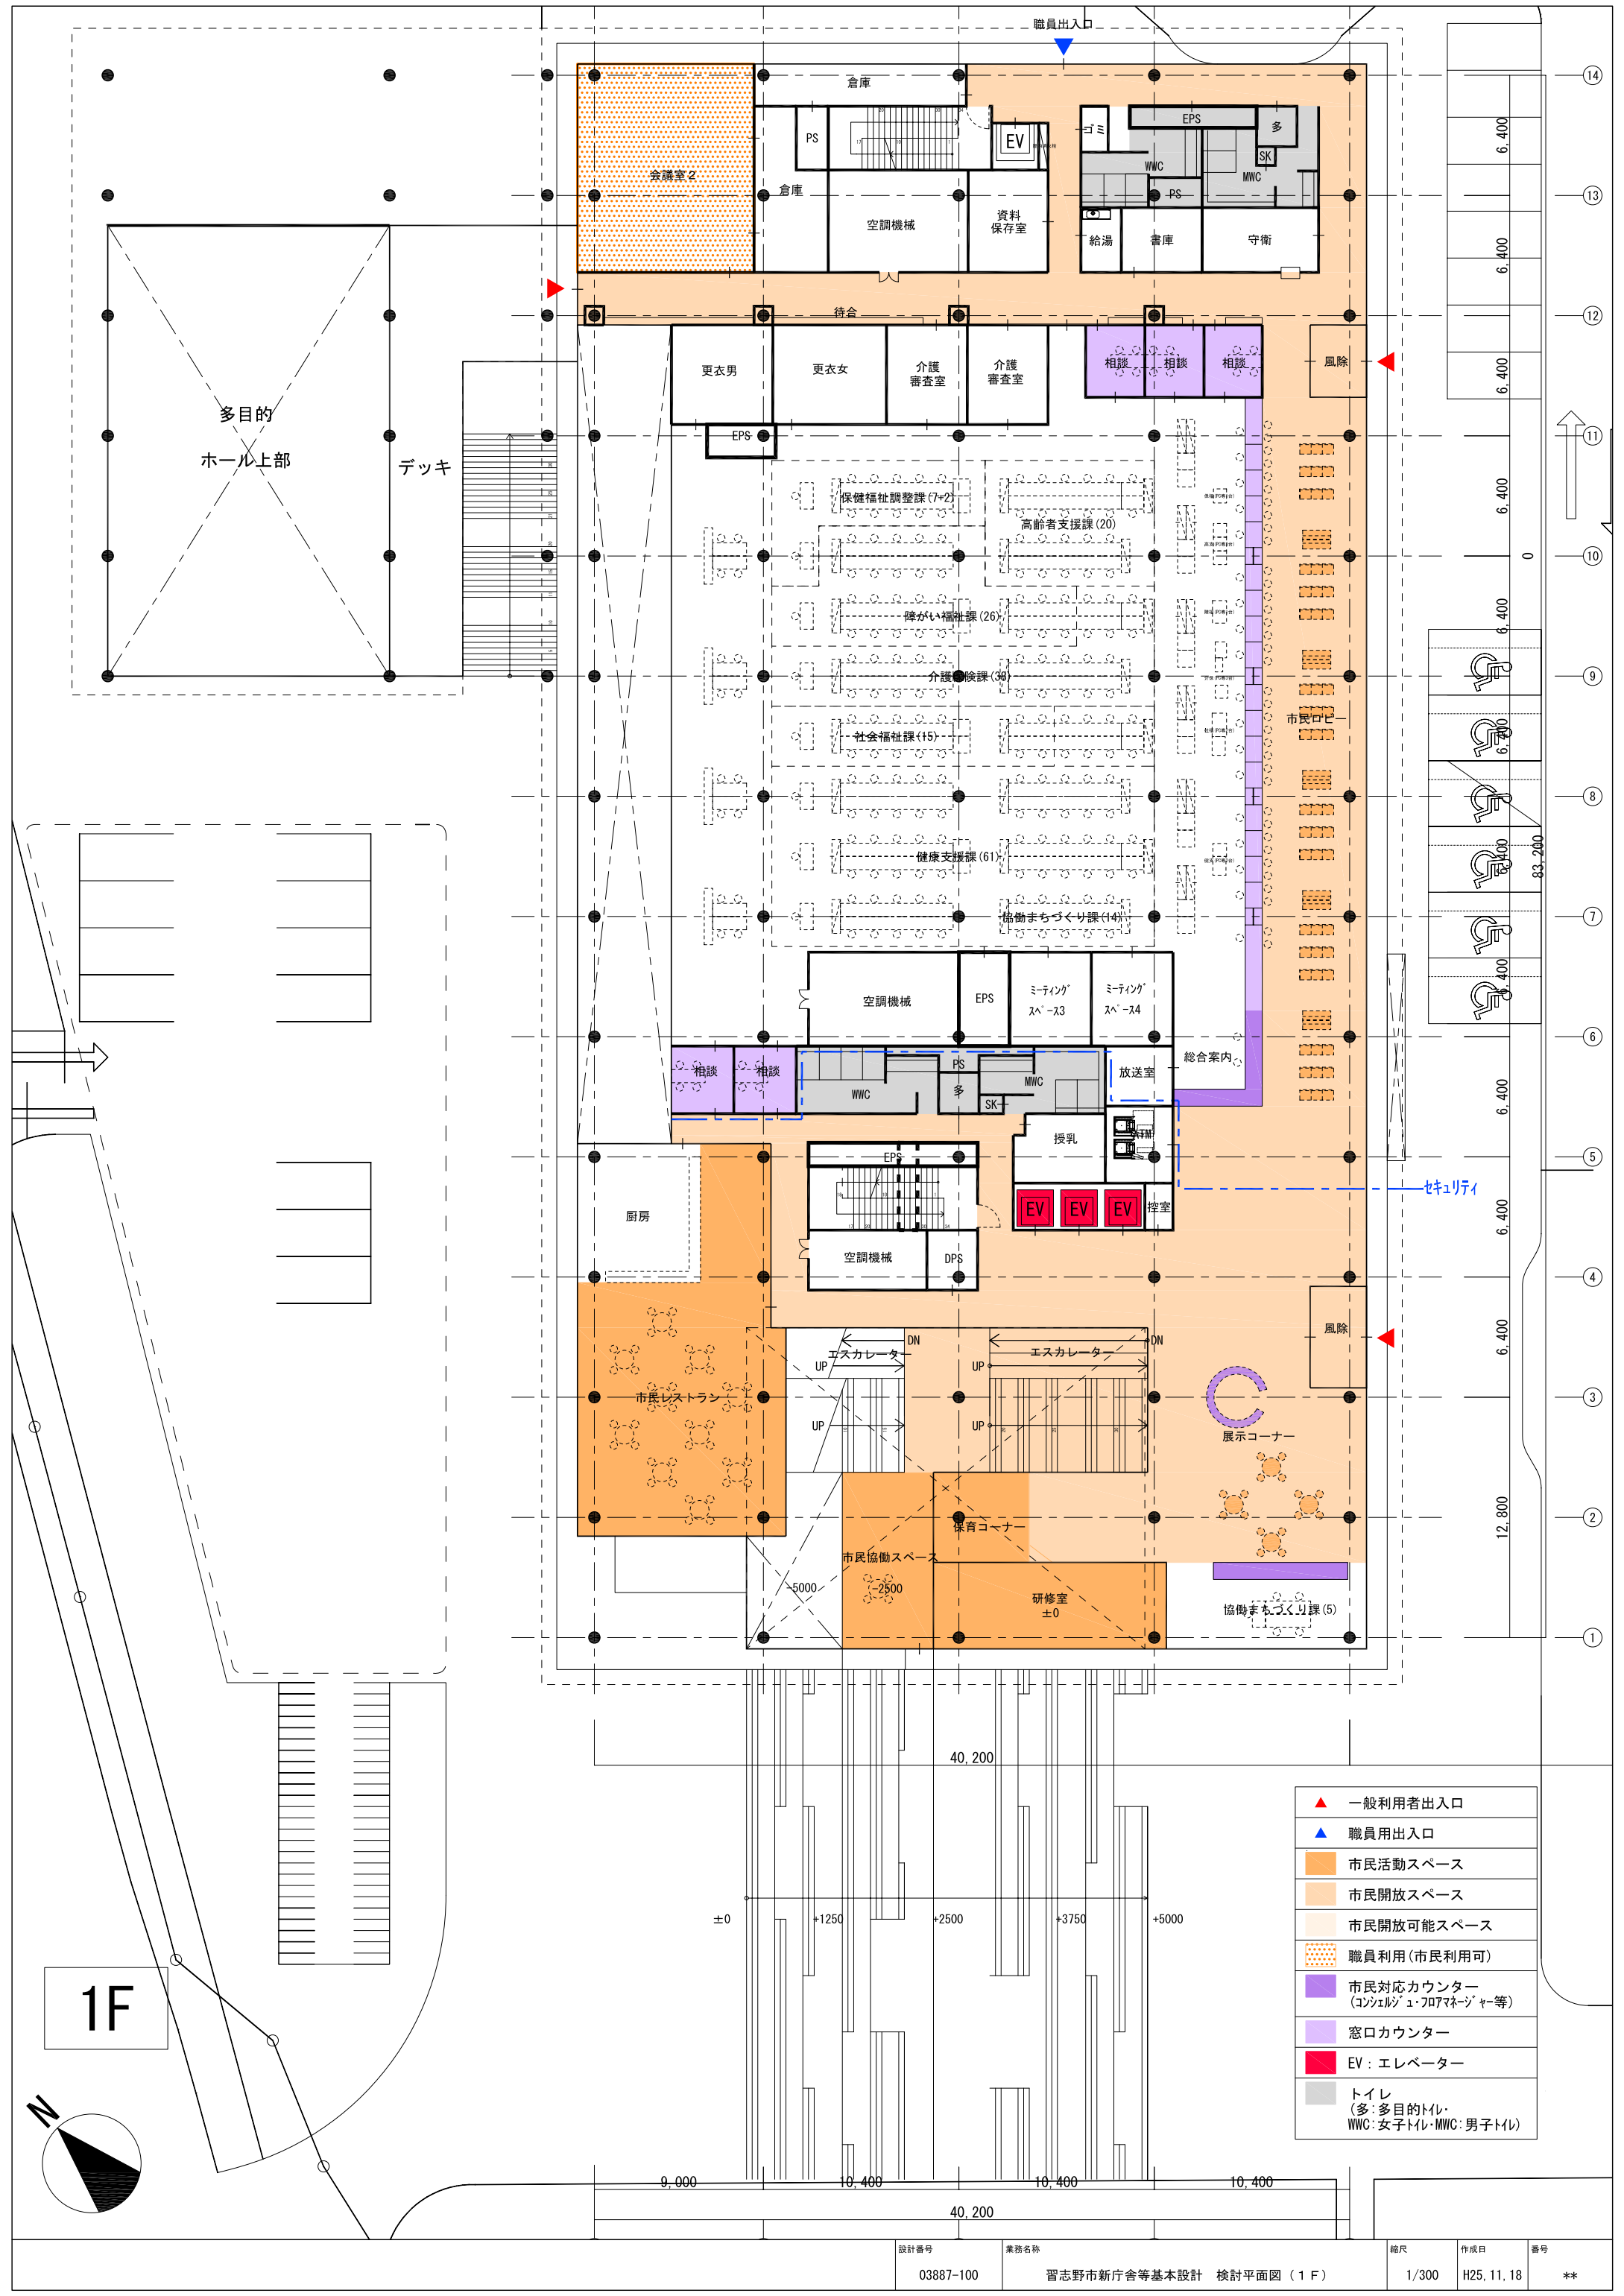



多目的  
ホール上部

デスク

1F

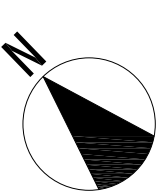



	一般利用者出入口
	職員用出入口
	市民活動スペース
	市民開放スペース
	市民開放可能スペース
	職員利用(市民利用可)
	市民対応カウンター (コンシェルジュ・DMマネージャー等)
	窓口カウンター
	EV: エレベーター
	トイレ (多: 多目的トイレ WWC: 女子トイレ・MWC: 男子トイレ)

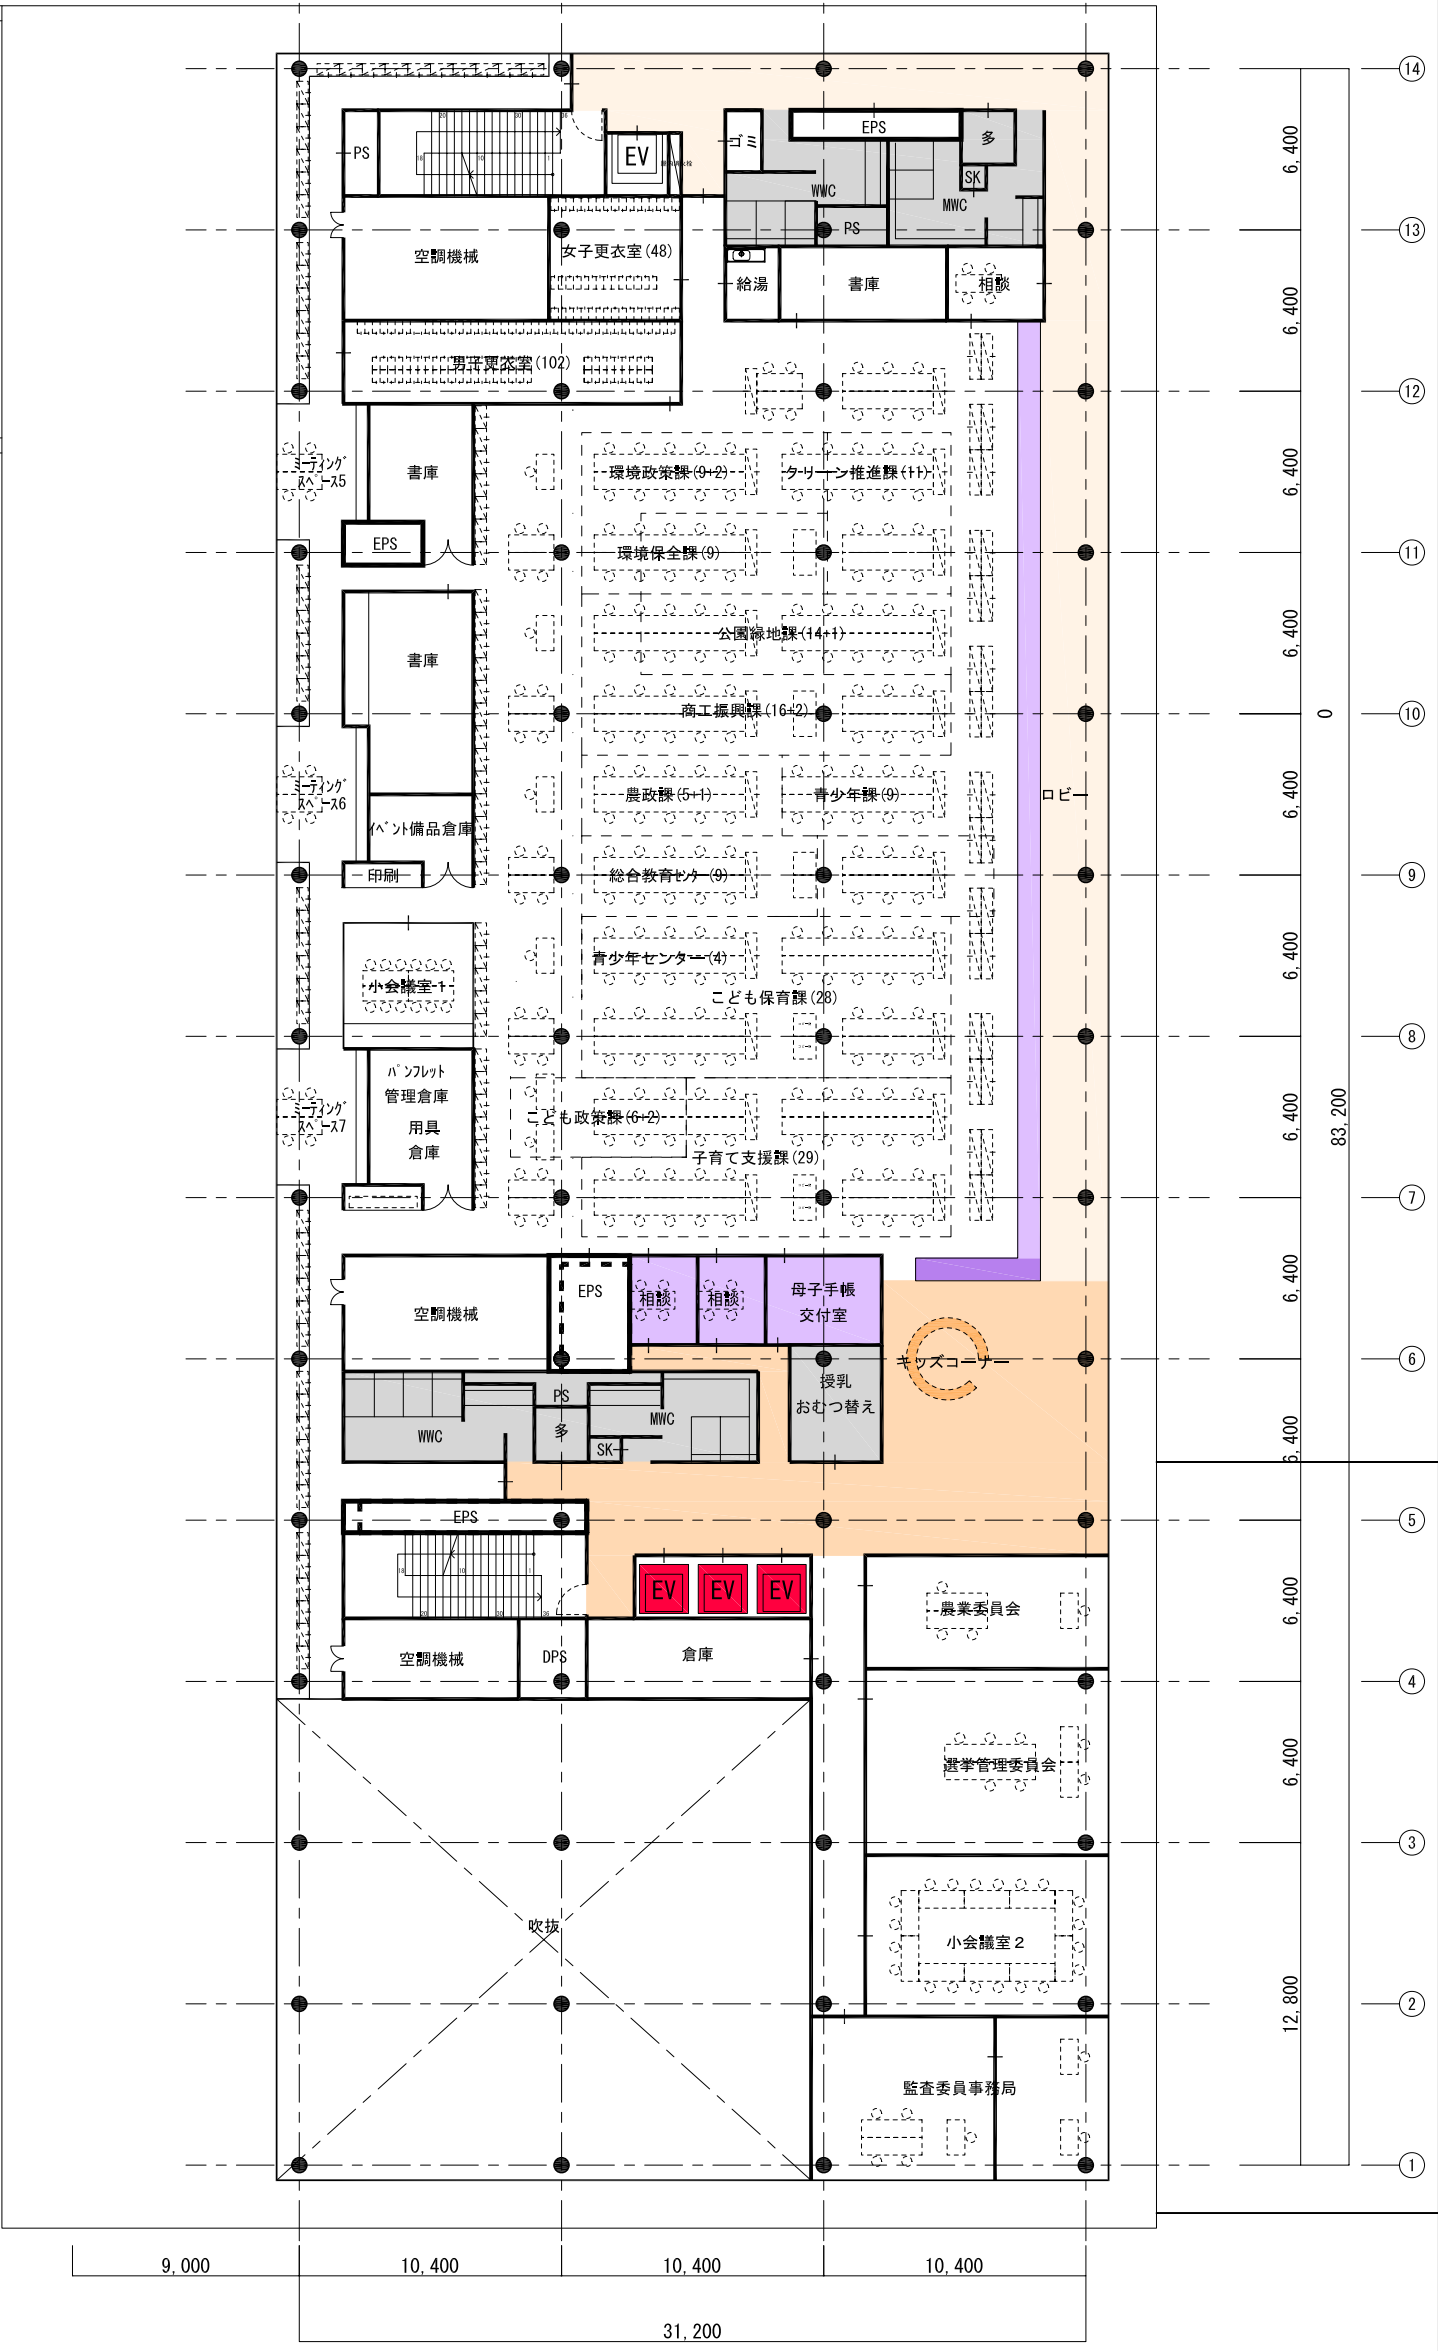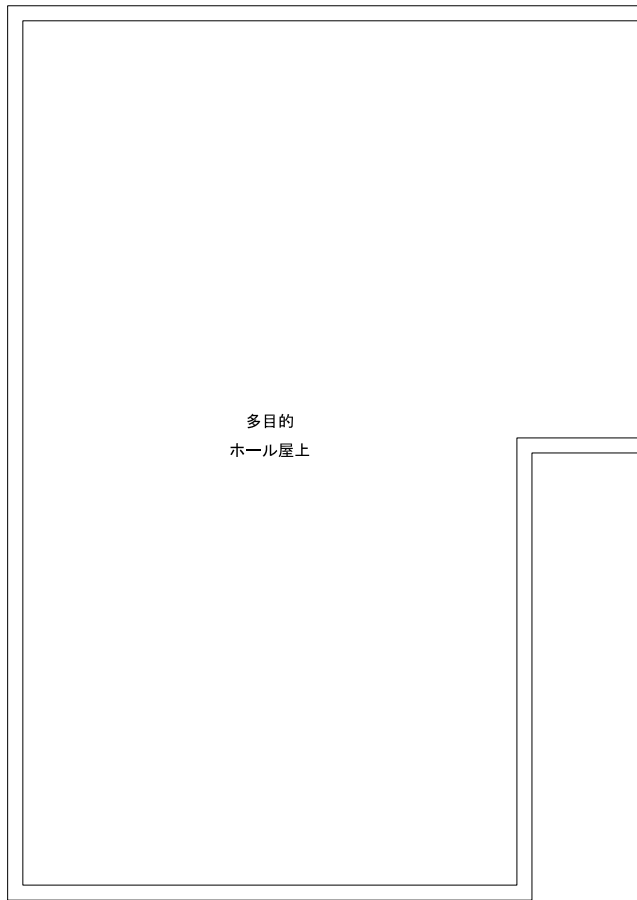


- ▲ 一般利用者出入口
- ▲ 職員用出入口
- 市民活動スペース
- 市民開放スペース
- 市民開放可能スペース
- 職員利用(市民利用可)
- 市民対応カウンター  
(コンシェルジュ・プロマネージャー等)
- 窓口カウンター
- EV: エレベーター
- トイレ  
(多: 多目的トイレ・WWC: 女子トイレ・MWC: 男子トイレ)

2F

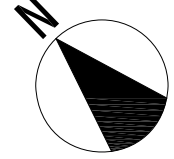


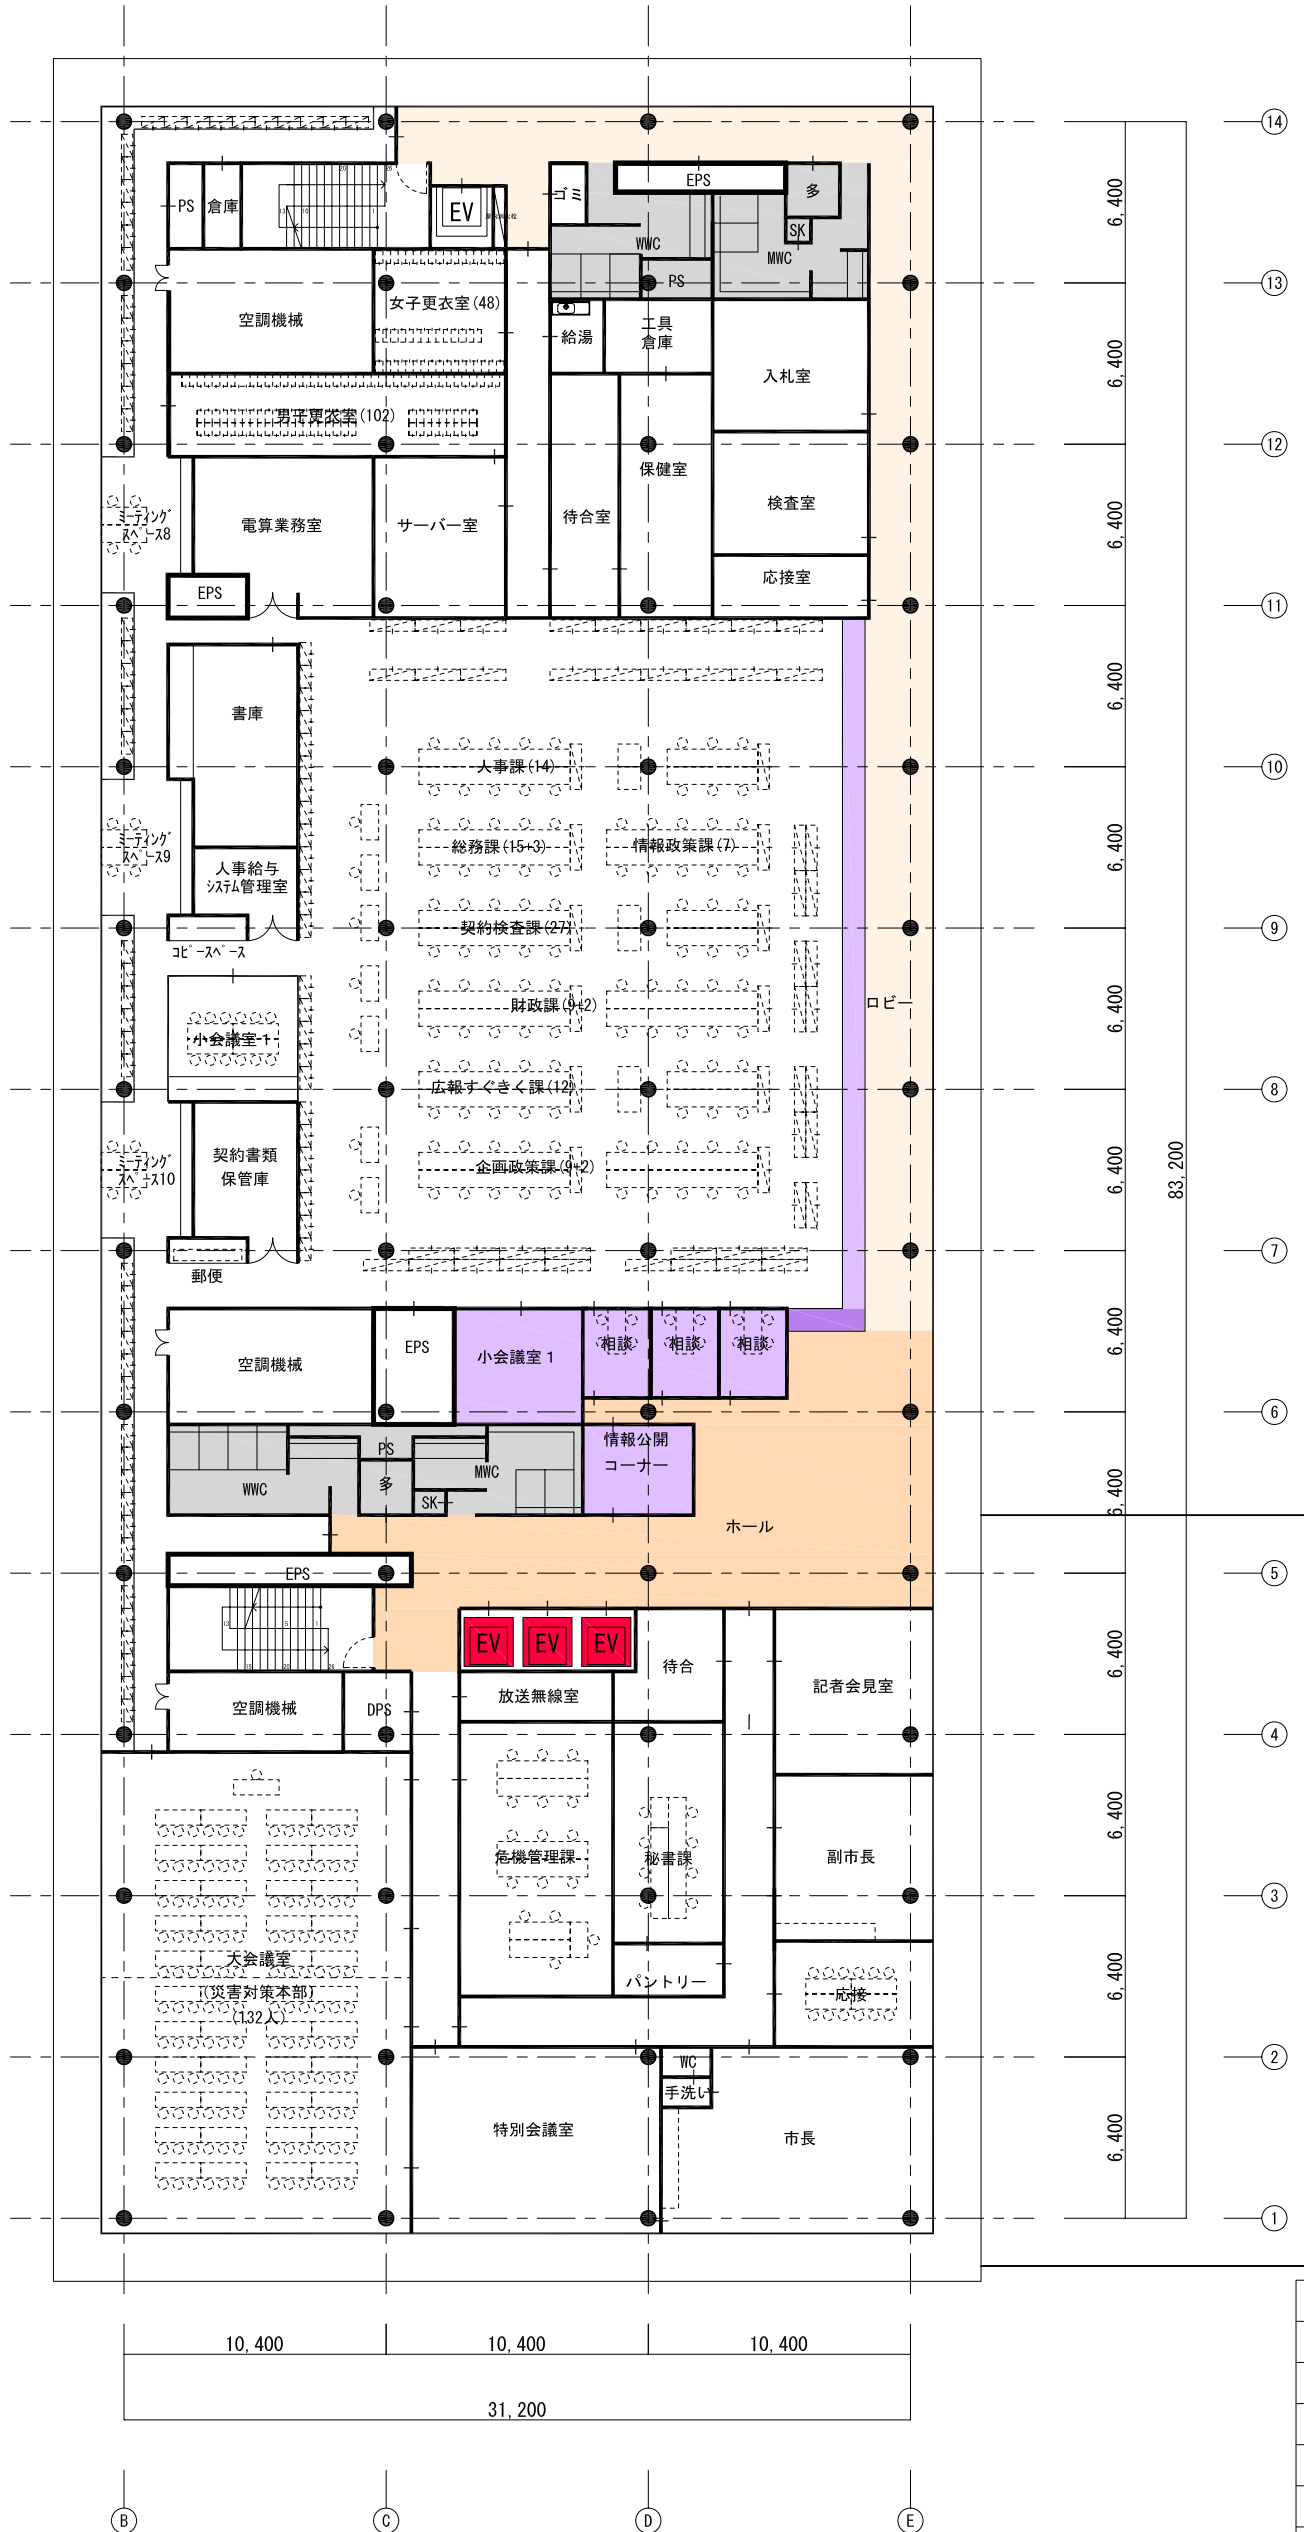


3F

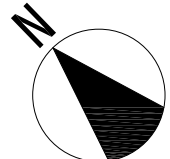


- ▲ 一般利用者出入口
- ▲ 職員用出入口
- 市民活動スペース
- 市民開放スペース
- 市民開放可能スペース
- 職員利用(市民利用可)
- 市民対応カウンター  
(コンシェルジュ・フロアマネージャー等)
- 窓口カウンター
- EV: エレベーター
- トイレ  
(多: 多目的トイレ  
WWC: 女子トイレ・MWC: 男子トイレ)

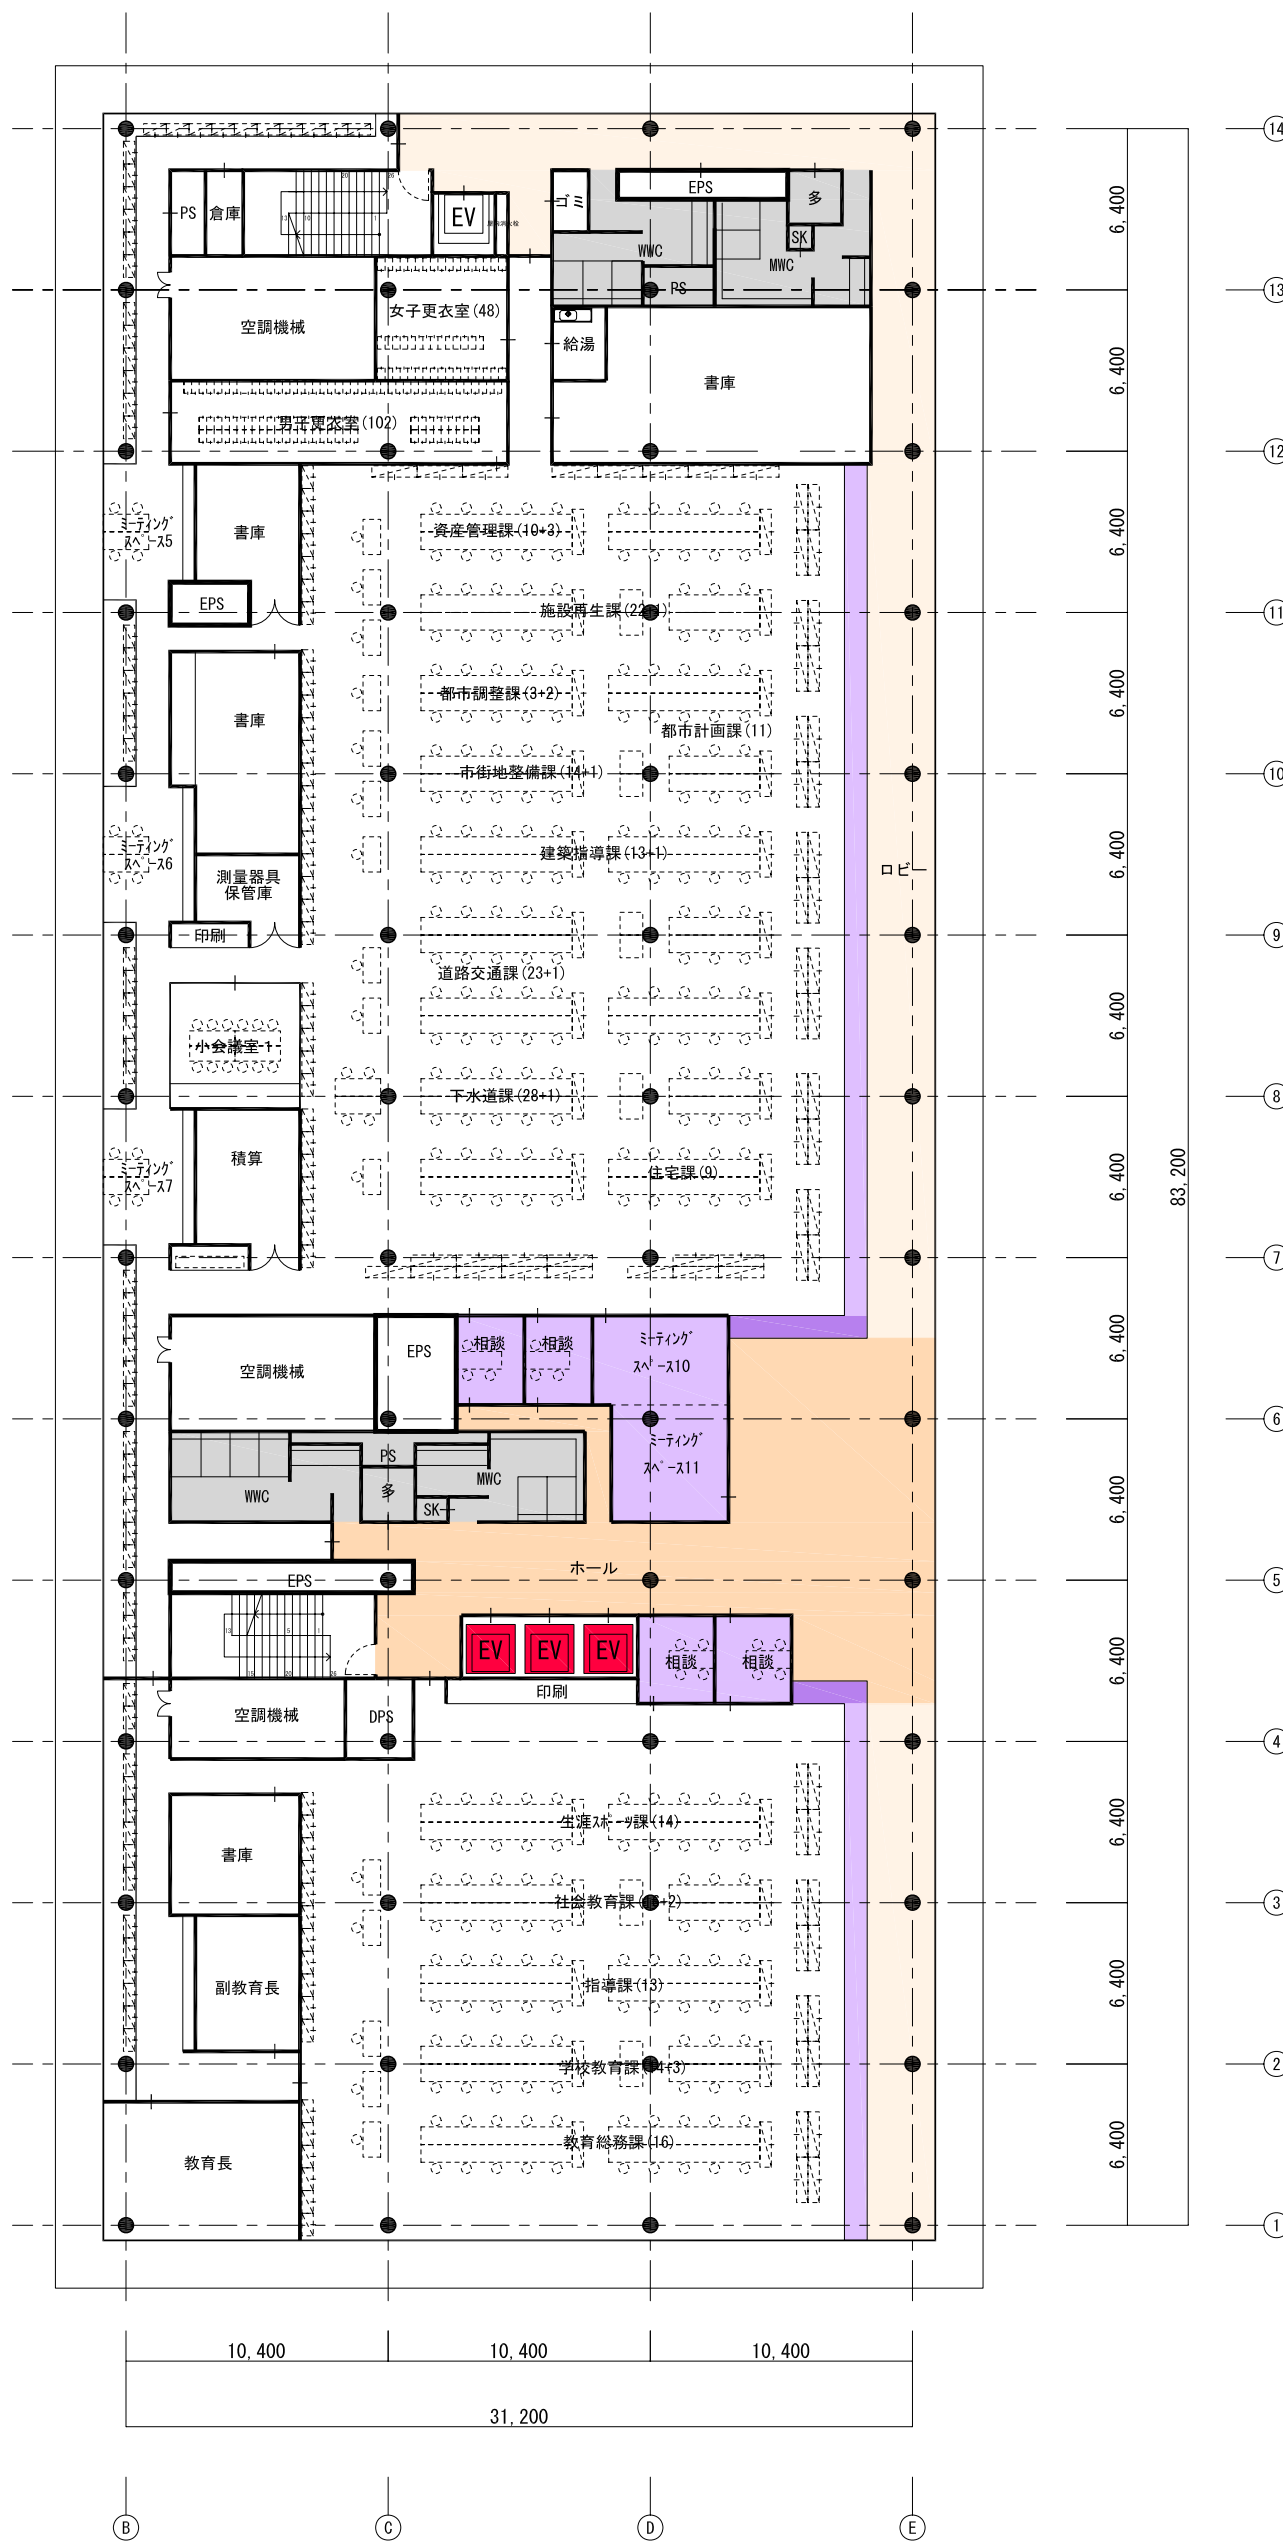


4F

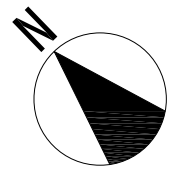


	一般利用者出入口
	職員用出入口
	市民活動スペース
	市民開放スペース
	市民開放可能スペース
	職員利用(市民利用可)
	市民対応カウンター (コンシェルジュ・アロマナーキー等)
	窓口カウンター
	EV: エレベーター
	トイレ (多:多目的トイレ・WWC:女子トイレ・MWC:男子トイレ)

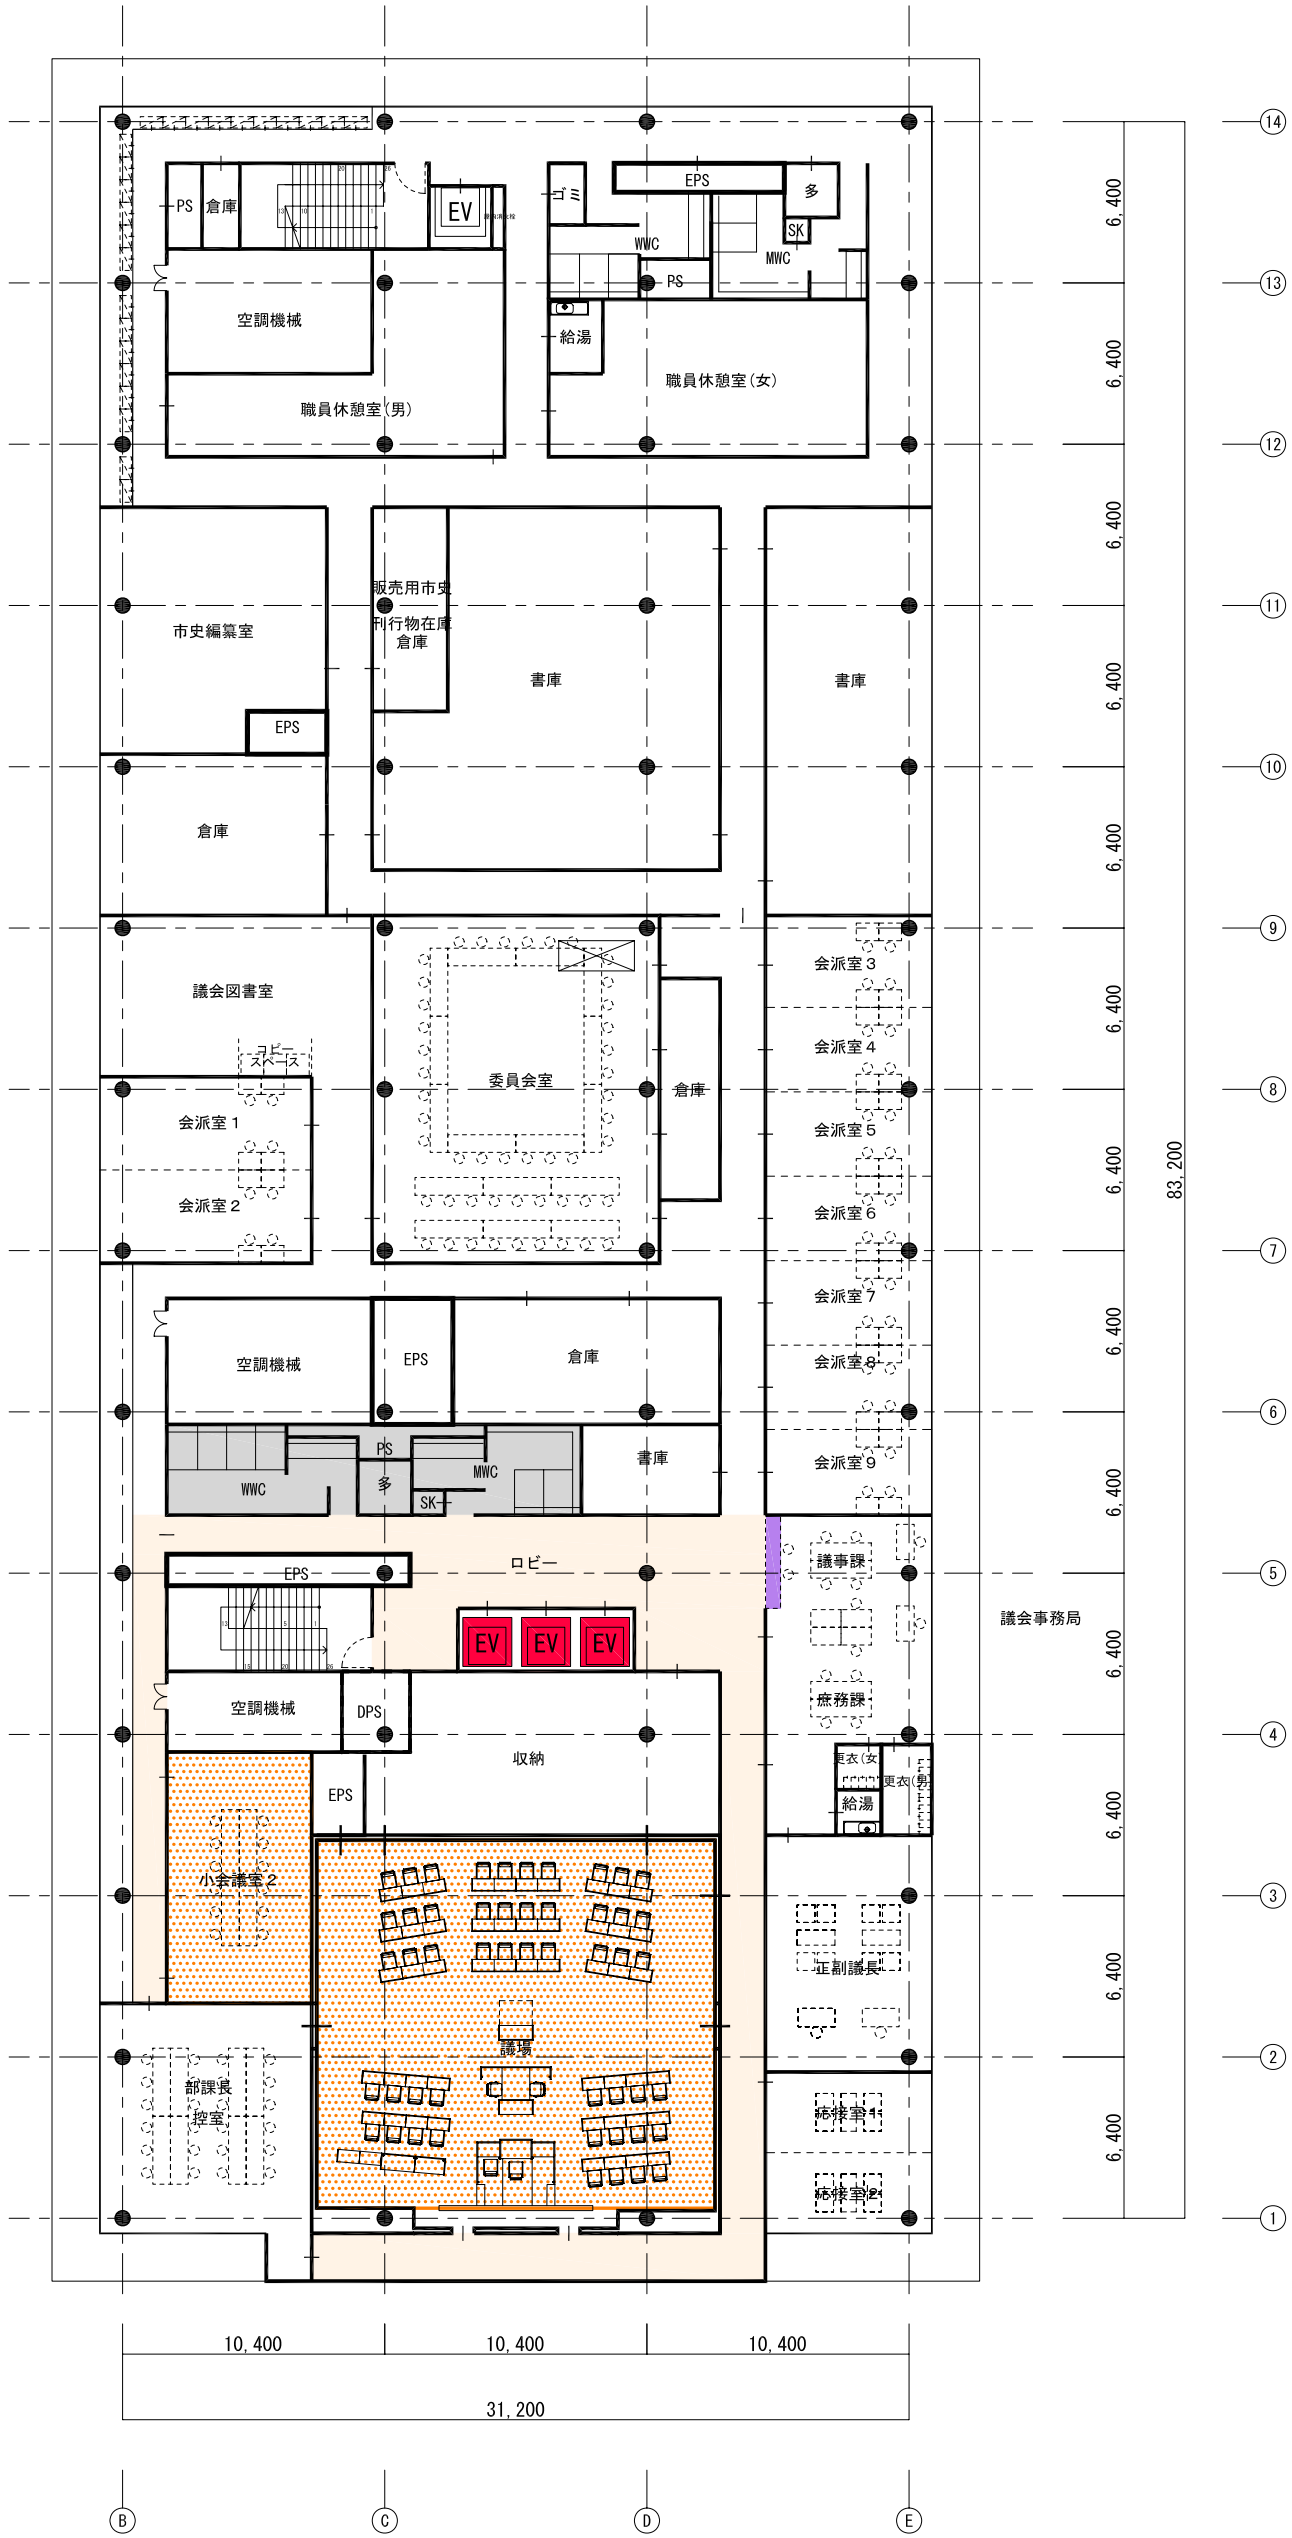


5F

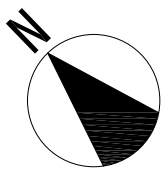

	一般利用者出入口
	職員用出入口
	市民活動スペース
	市民開放スペース
	市民開放可能スペース
	職員利用(市民利用可)
	市民対応カウンター (コンシェルジュ・フロアマネージャー等)
	窓口カウンター
	EV: エレベーター
	トイレ (多: 多目的トイレ・MWC: 女子トイレ・MWC: 男子トイレ)

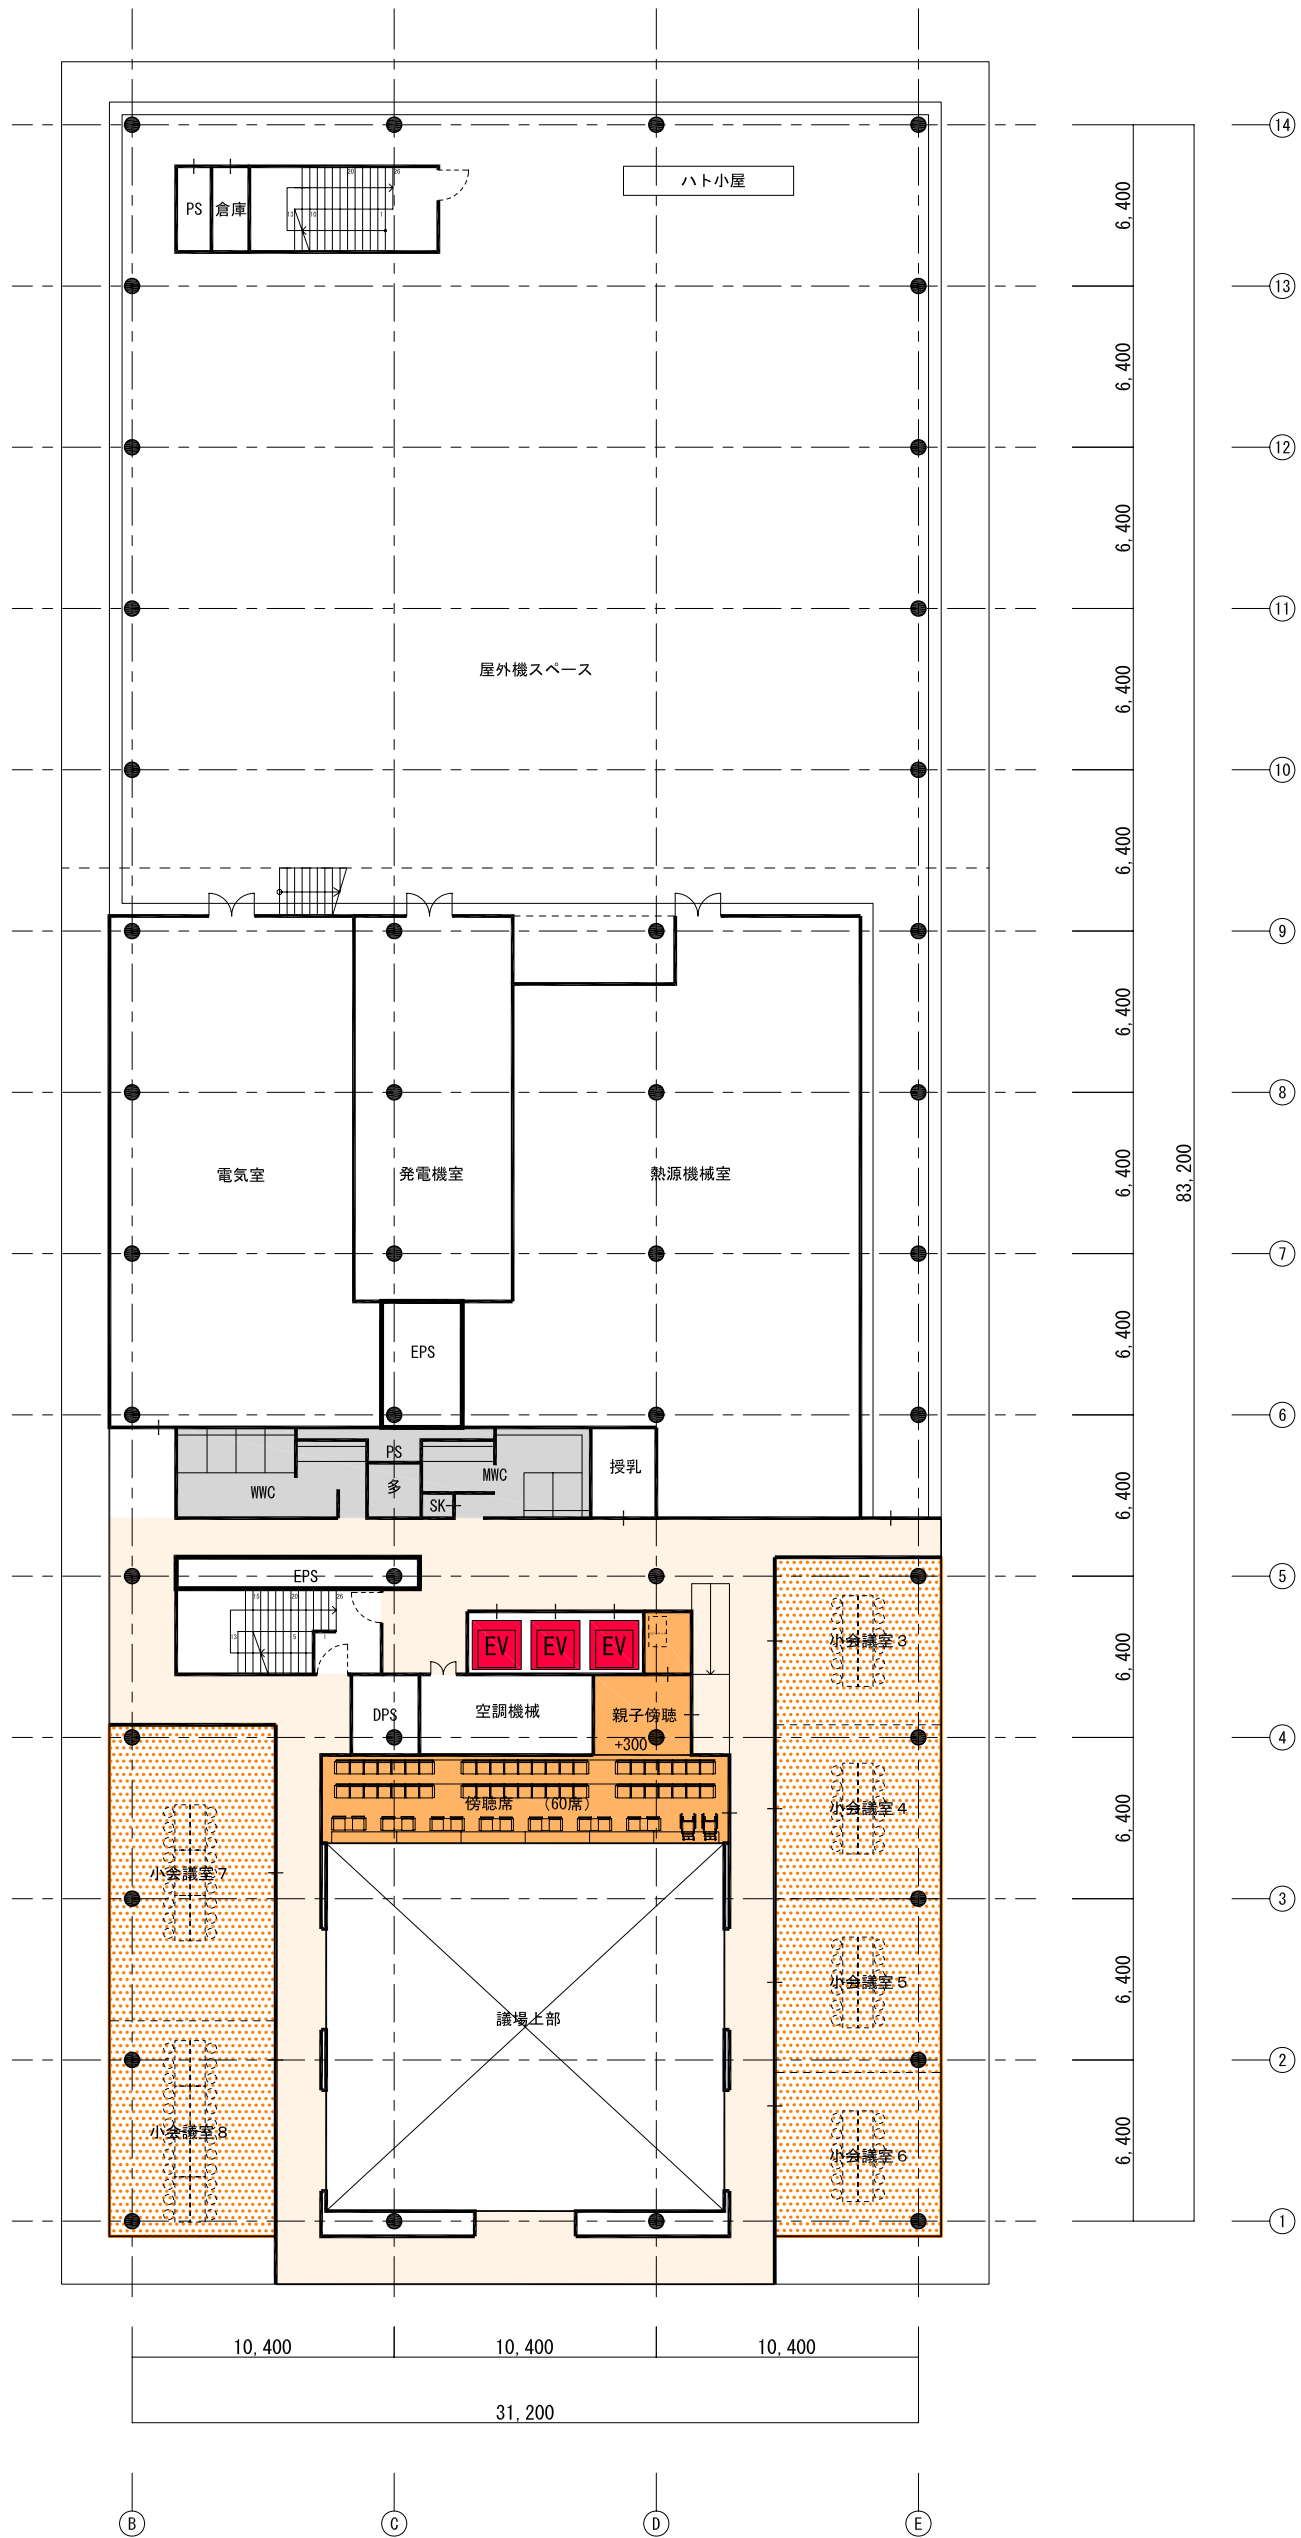

6F

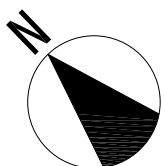

	一般利用者出入口
	職員用出入口
	市民活動スペース
	市民開放スペース
	市民開放可能スペース
	職員利用(市民利用可)
	市民対応カウンター (コンシェルジュ・フロント等)
	窓口カウンター
	EV: エレベーター
	トイレ (多: 多目的トイレ WWC: 女子トイレ・MWC: 男子トイレ)