
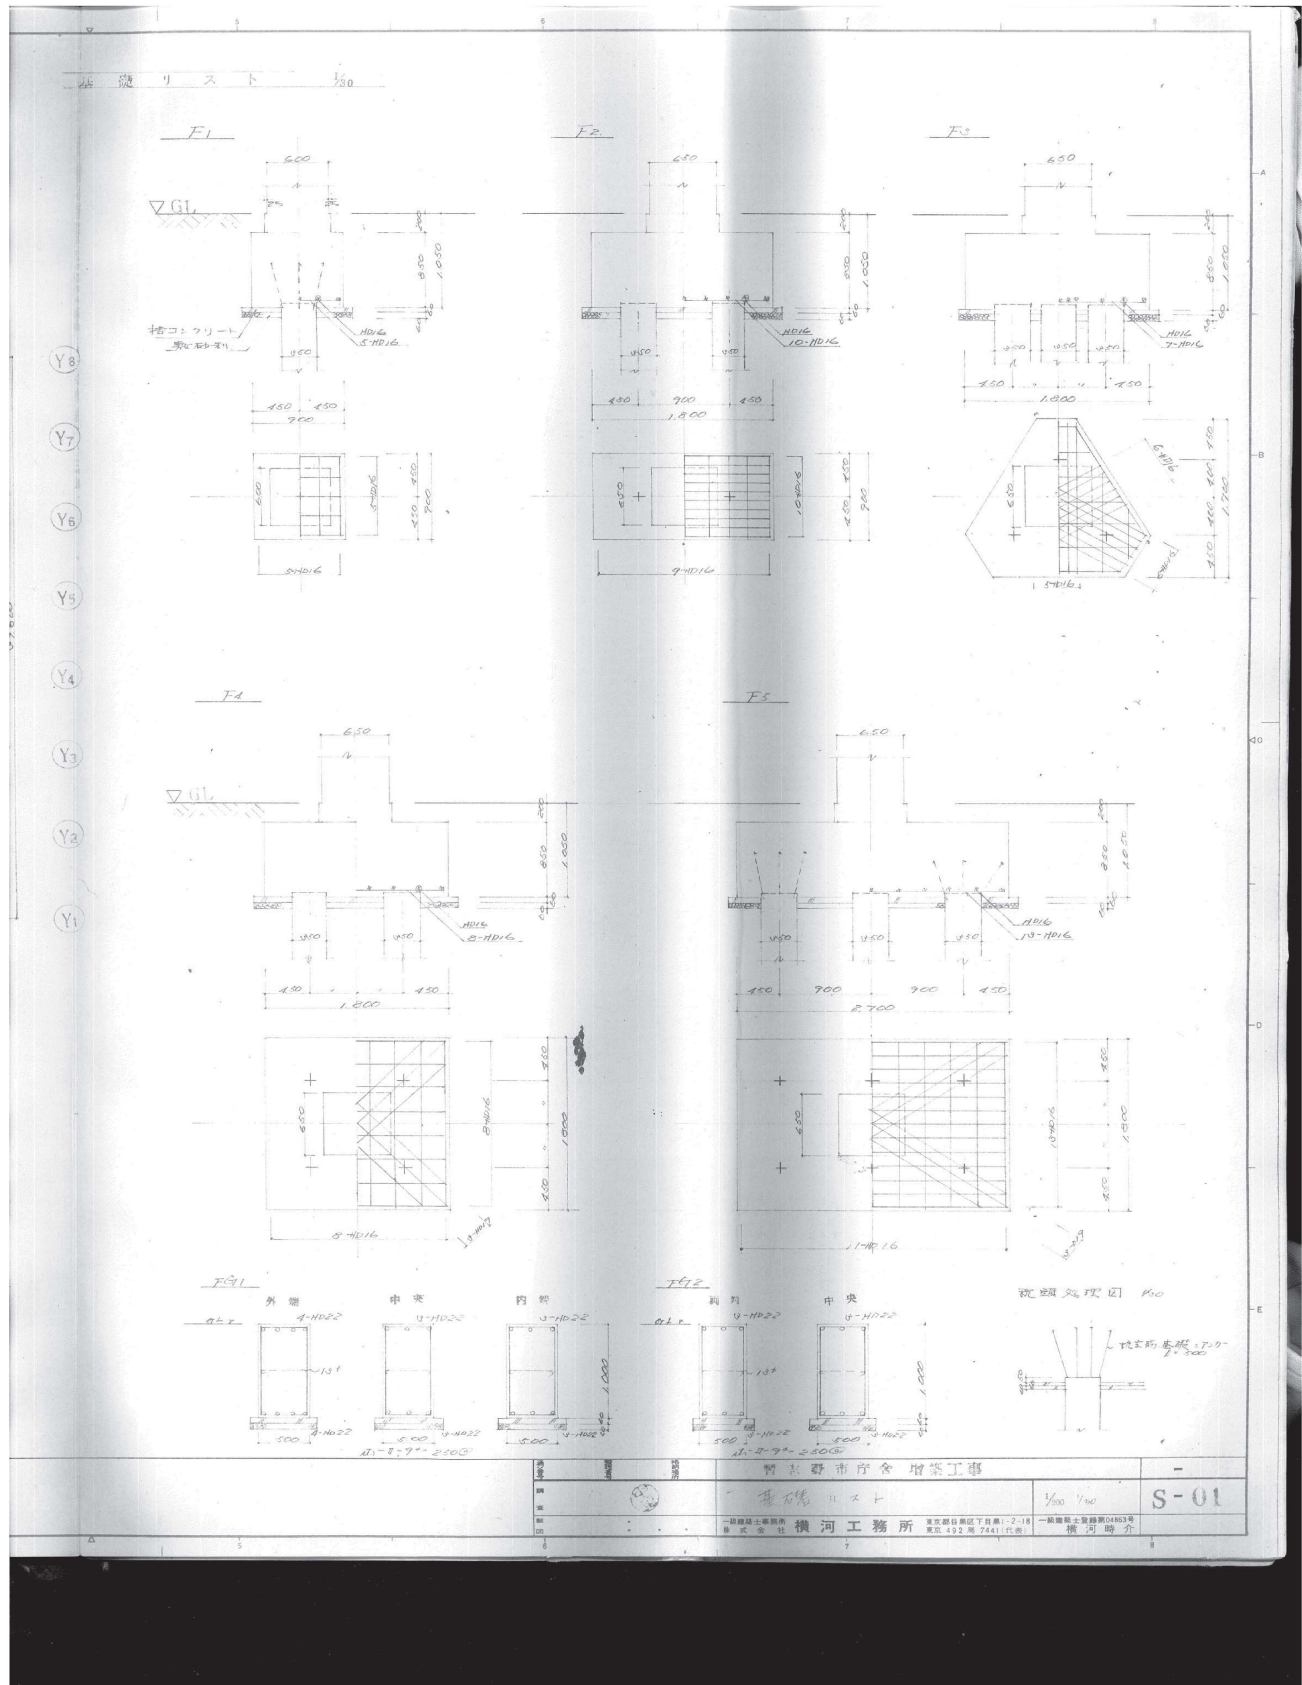


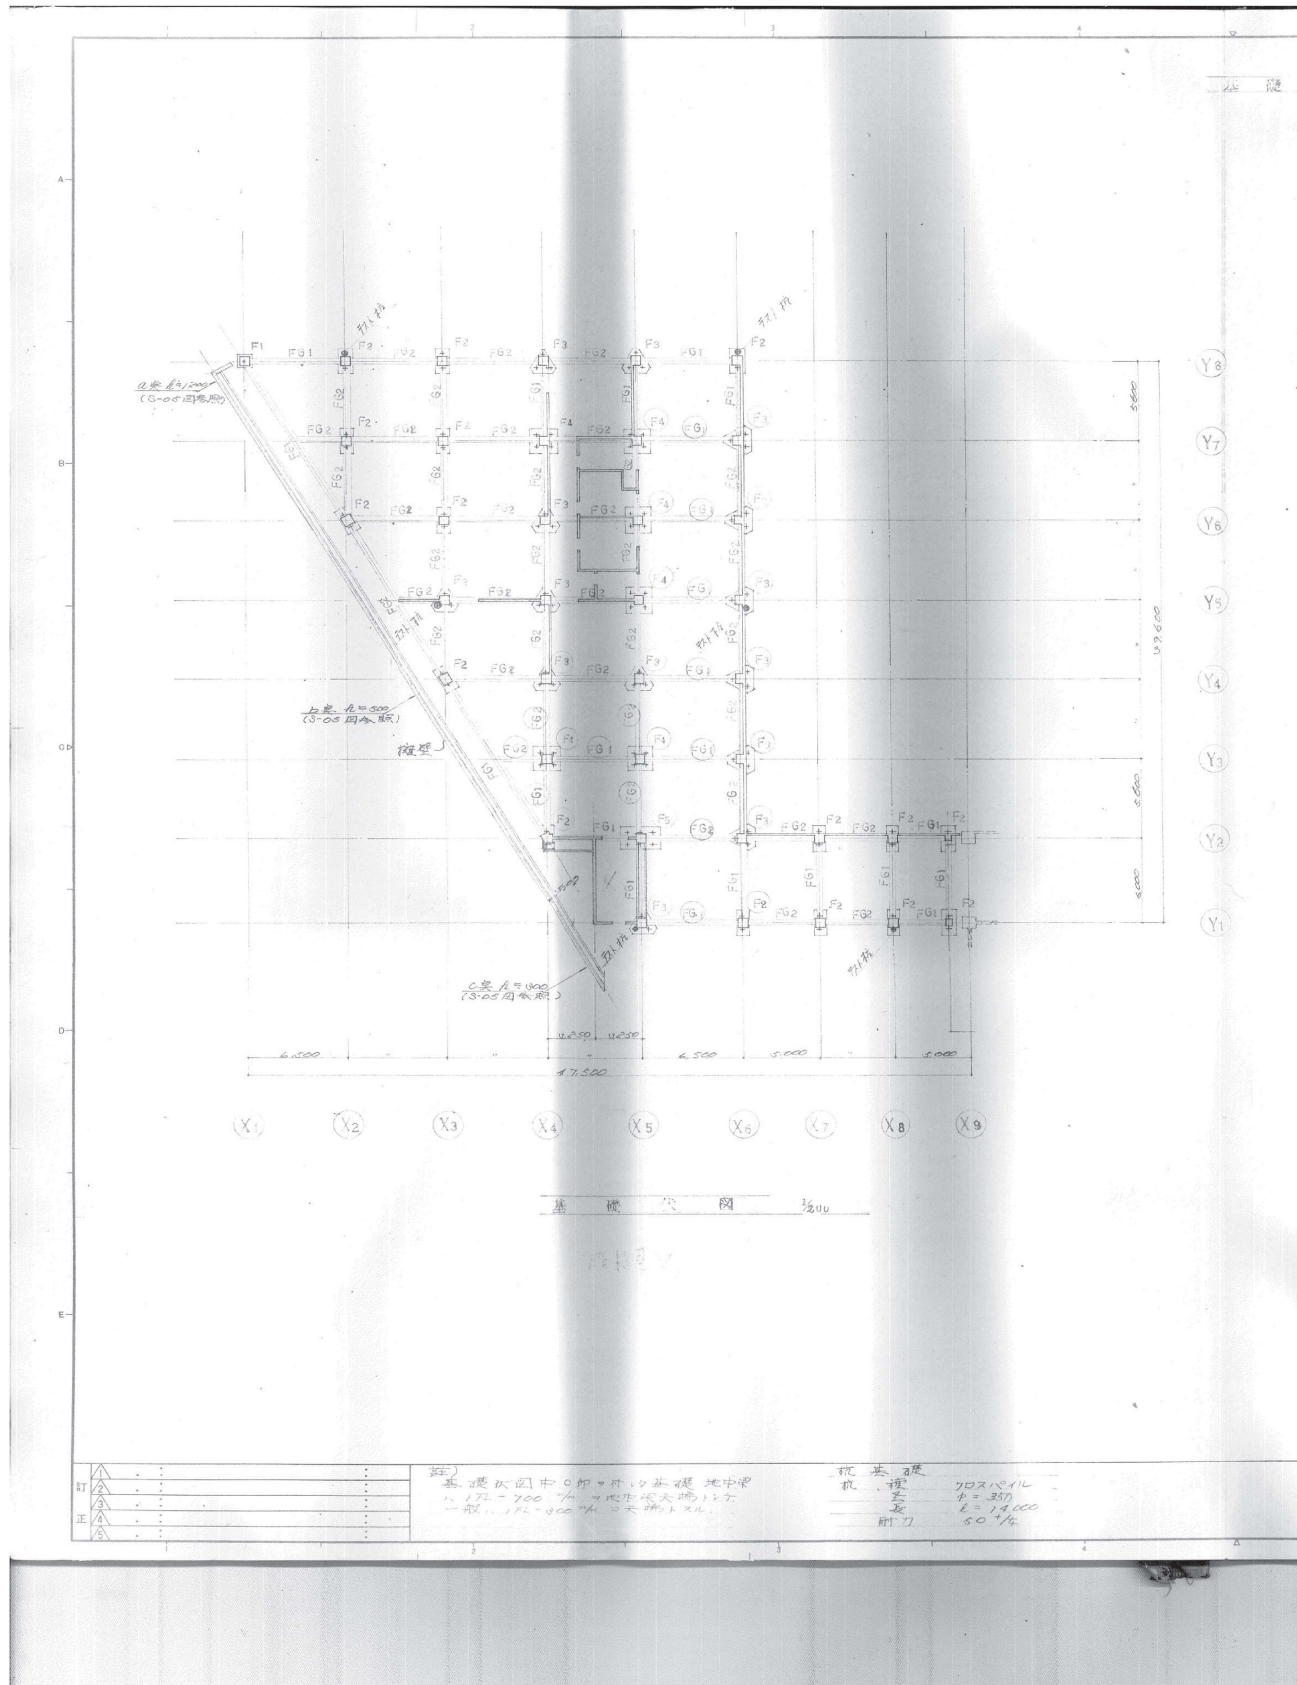

完成図

		承認		施工：株式会社 市原組		主任 設計 製図		工事名称		図面名		基礎伏・杭・リスト（既存）（市民課棟）		図面番号	
				設計：鈴木建築設計事務所 株式会社				旧庁舎・市民課等解体工事		日付		R.2.12.20		縮尺	
												A1 1/100		A3 1/200	
														S-15-1	