


# 土地利用の配置方針

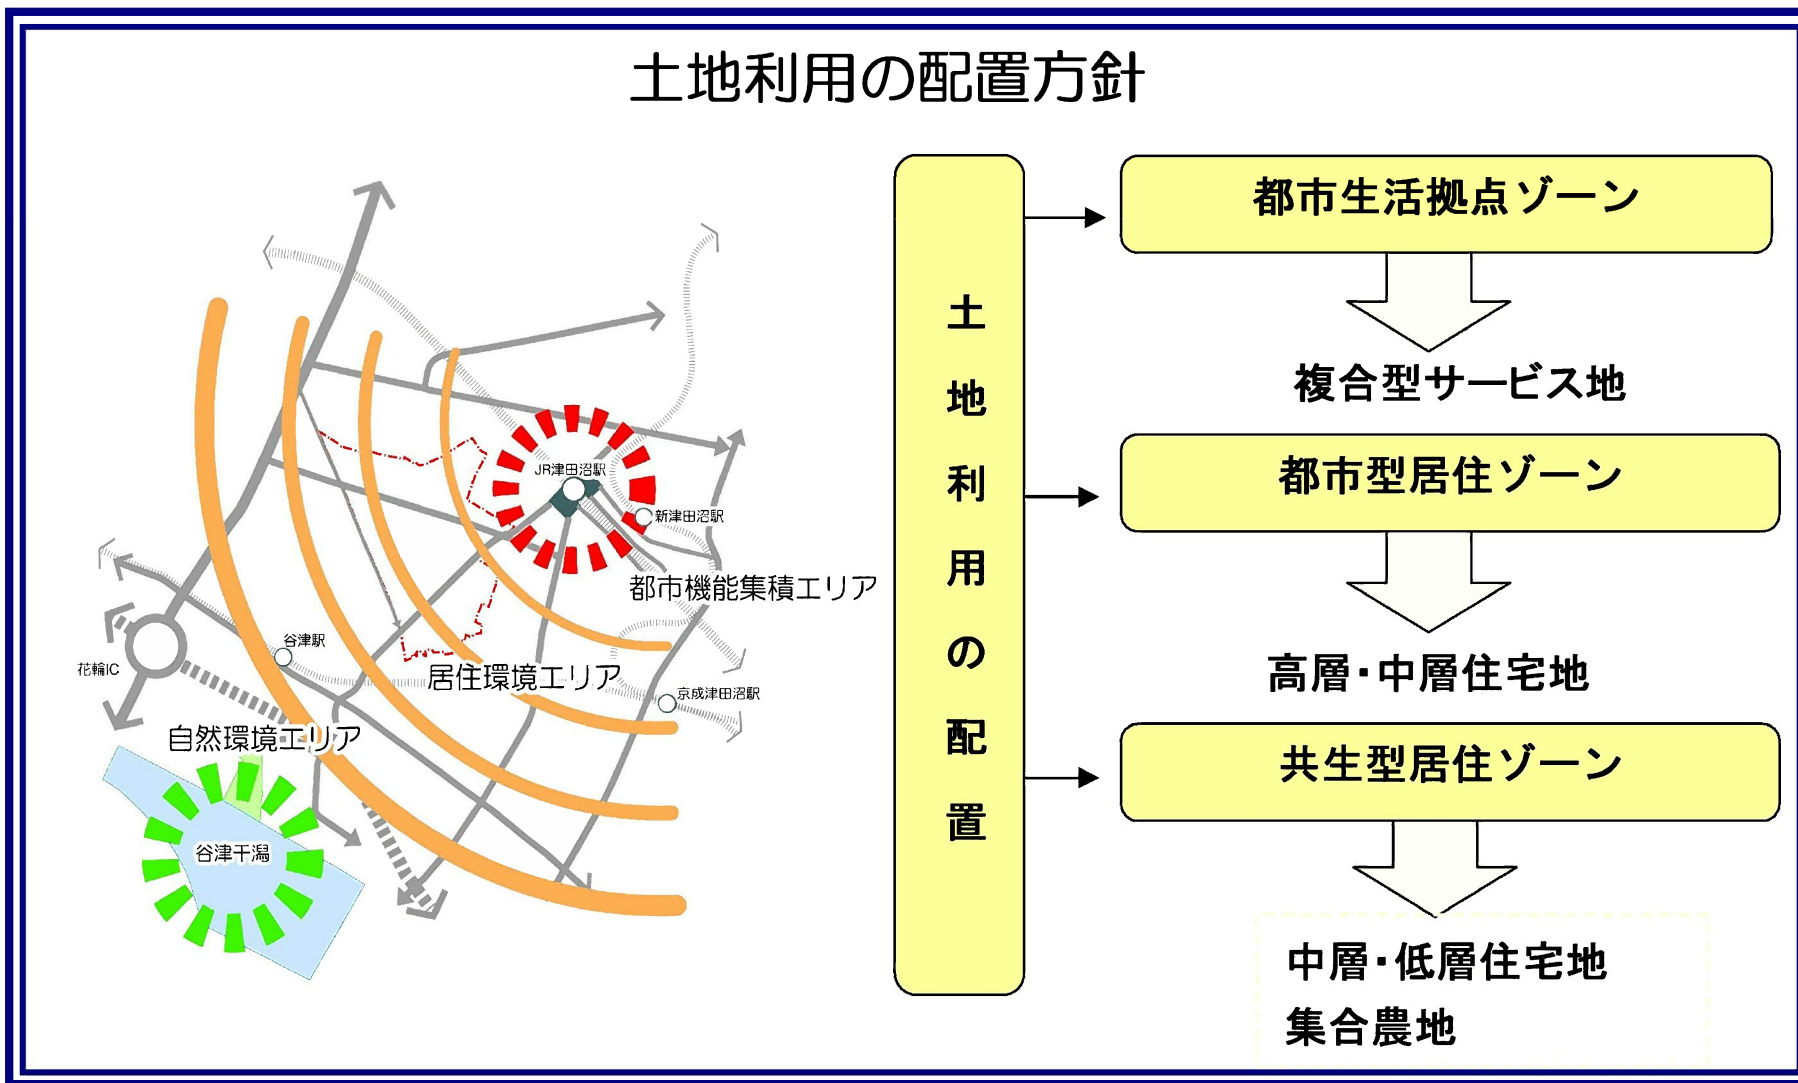

出典：『JR 津田沼駅南口土地区画整理事業基本構想策定調査 報告書』平成 17 年 3 月