


附図 1 号 土地利用計画図

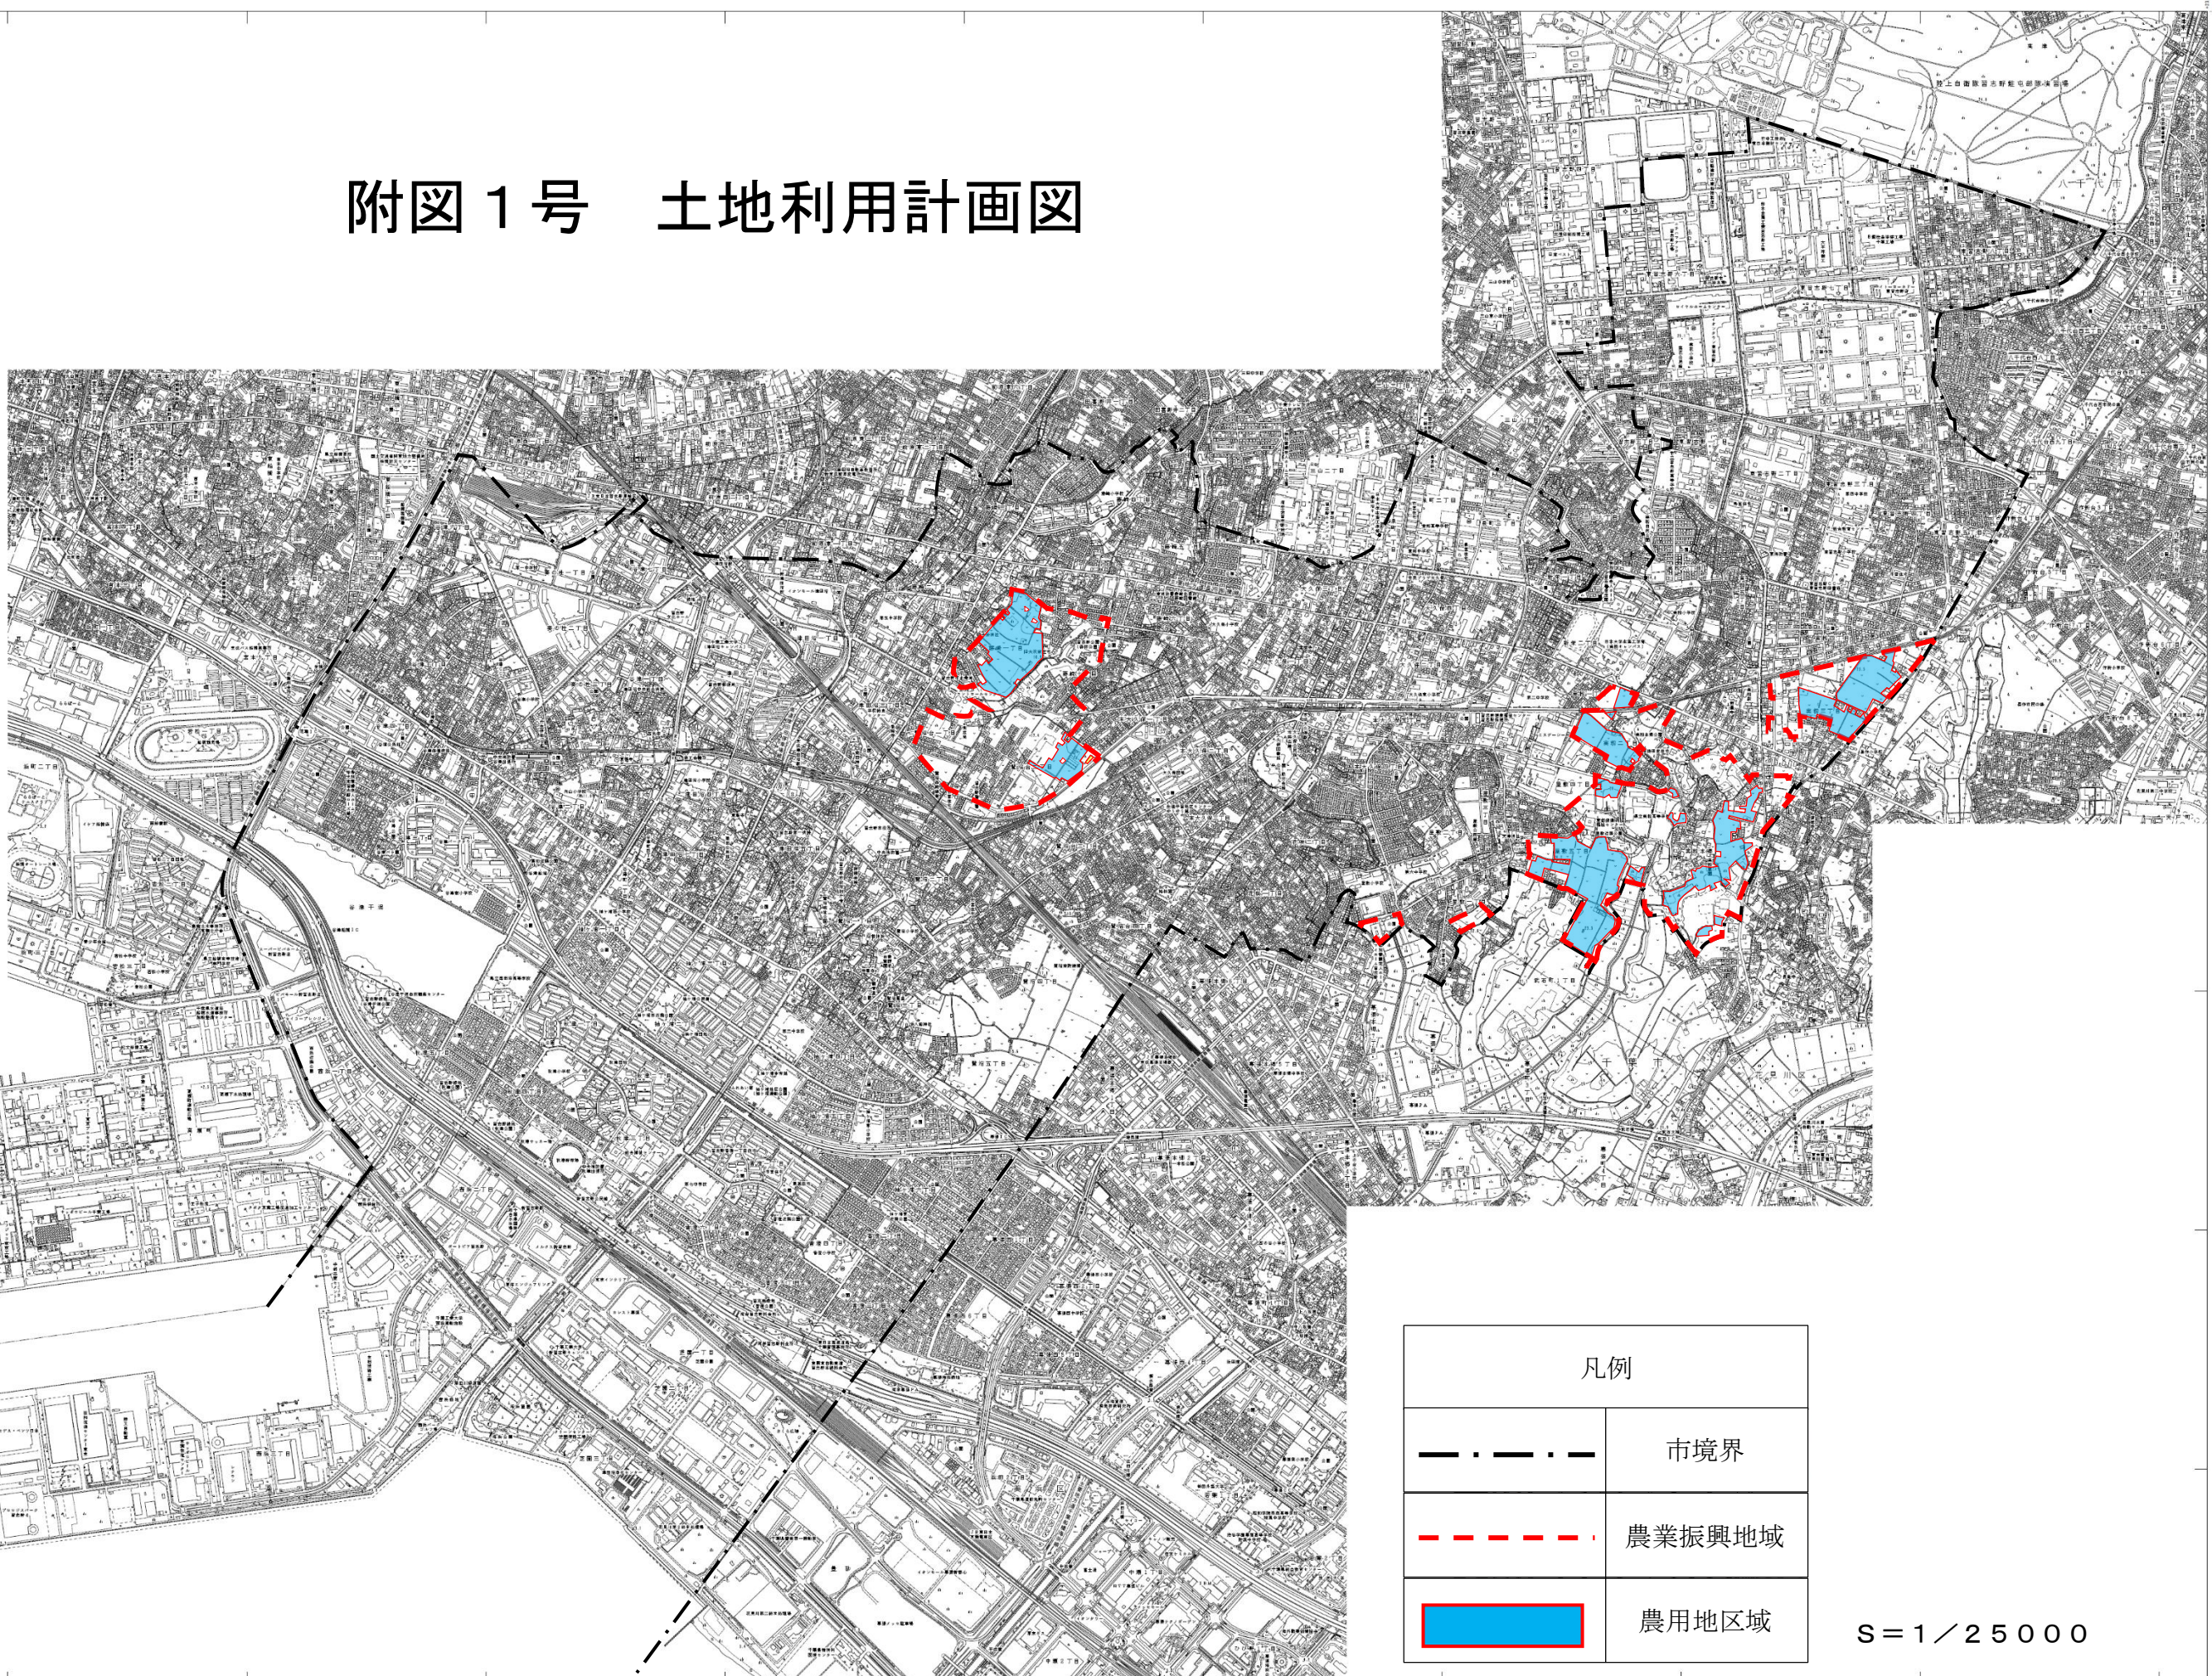

凡例	
	市境界
	農業振興地域
	農用地区域

S = 1 / 2 5 0 0 0

平成二十七年三月

京葉測量株式会社調製

習志野市役所

1. (1) 平成27年3月測量習志野市のMデータより縮小編集
(2) 平成27年3月測量習志野市のMデータより縮小編集
(3) 平成27年12月測量習志野市のMデータより縮小編集
(4) 平成27年3月測量八千代市のMデータより縮小編集

1:10,000

この測量成果は、国土利用計画法に基づき、測量法第26条第1項の規定に基づき、測量成果として作成されたものである。
(測量番号) 平26 第171号

平面図内距離は、世界測系による。