


大久保小学校屋内運動場改築他工事 計画概要

■計画概要

計画地	千葉県習志野市藤崎6丁目9番28号	建物名称	屋内運動場棟
敷地面積	15,216.73㎡	構造	RC造
用途地域	第一種中高層住居専用地域	建築面積	1,160.99㎡
防火地域	指定なし	延床面積	1,348.21㎡
許容建蔽率	60%	建物高さ	15.97m(新校舎棟と同程度)
許容容積率	200%	階数	地上4階建て
高度地区	第一種高度地区		

新校舎棟完成後の現時点の配置図(縮尺1:2000)

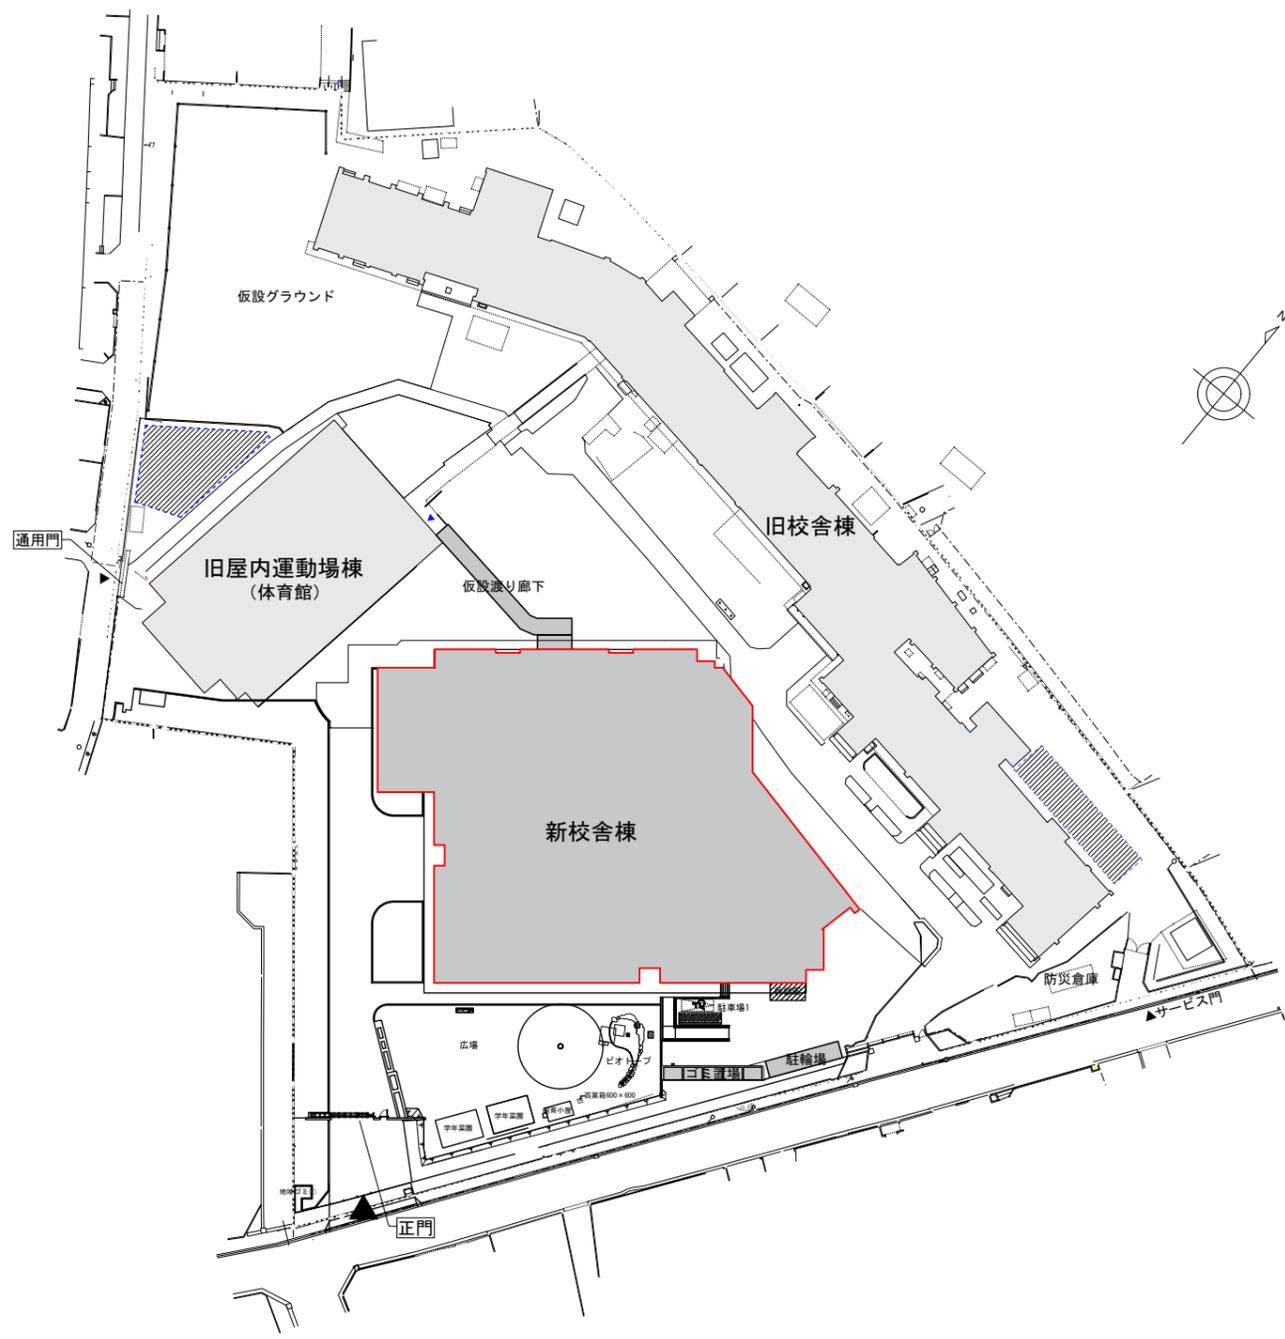


■工事スケジュール(予定)

	令和6年度				令和7年度				令和8年度						
	9	10	11	12	1	2	3	4	5	6	7	8	9	10	11
解体工事	①既存校舎解体								③既存屋内運動場解体						
建築工事					②-1 新屋内運動場建設				備品移動						
外構工事					②-2 グラウンド整備(東側)				④グラウンド整備(西側)						

最終配置図(縮尺1:2000)

凡例

緑地	土・砂	アプローチ舗装	アスファルト舗装	保存樹木	新植樹木
敷地境界	メッシュフェンス	防球ネット 8m 下部2m防砂ネット	防球ネット 6m 下部2m防砂ネット		

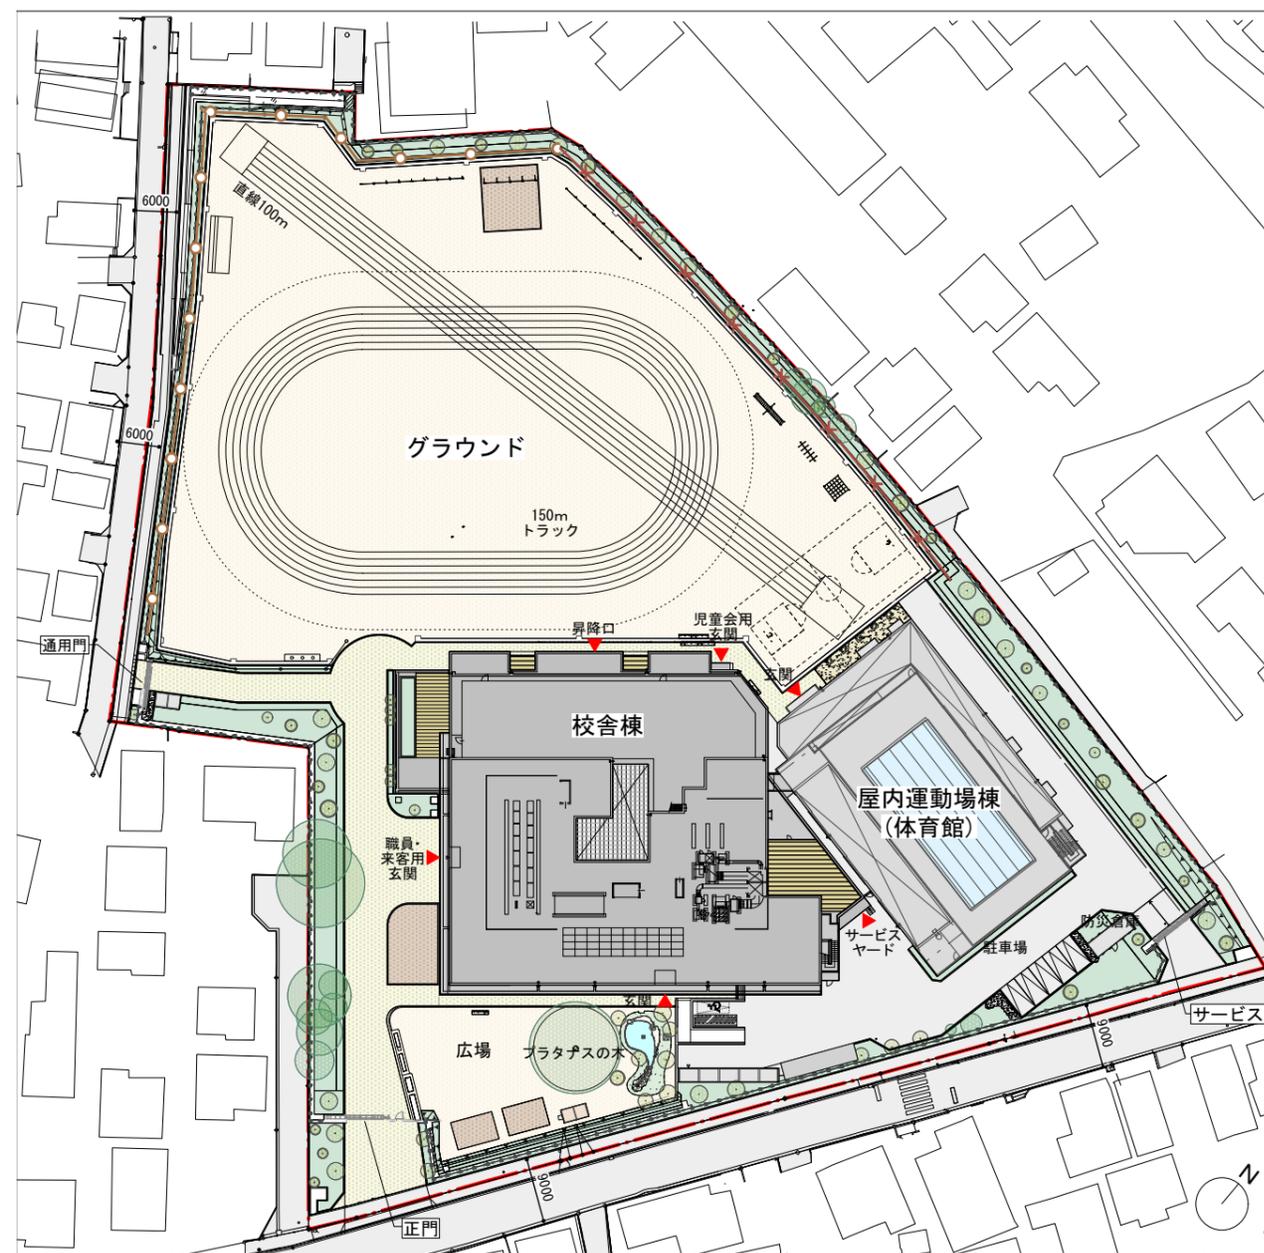

■工事ステップ図(令和6年10月時点)

凡例

