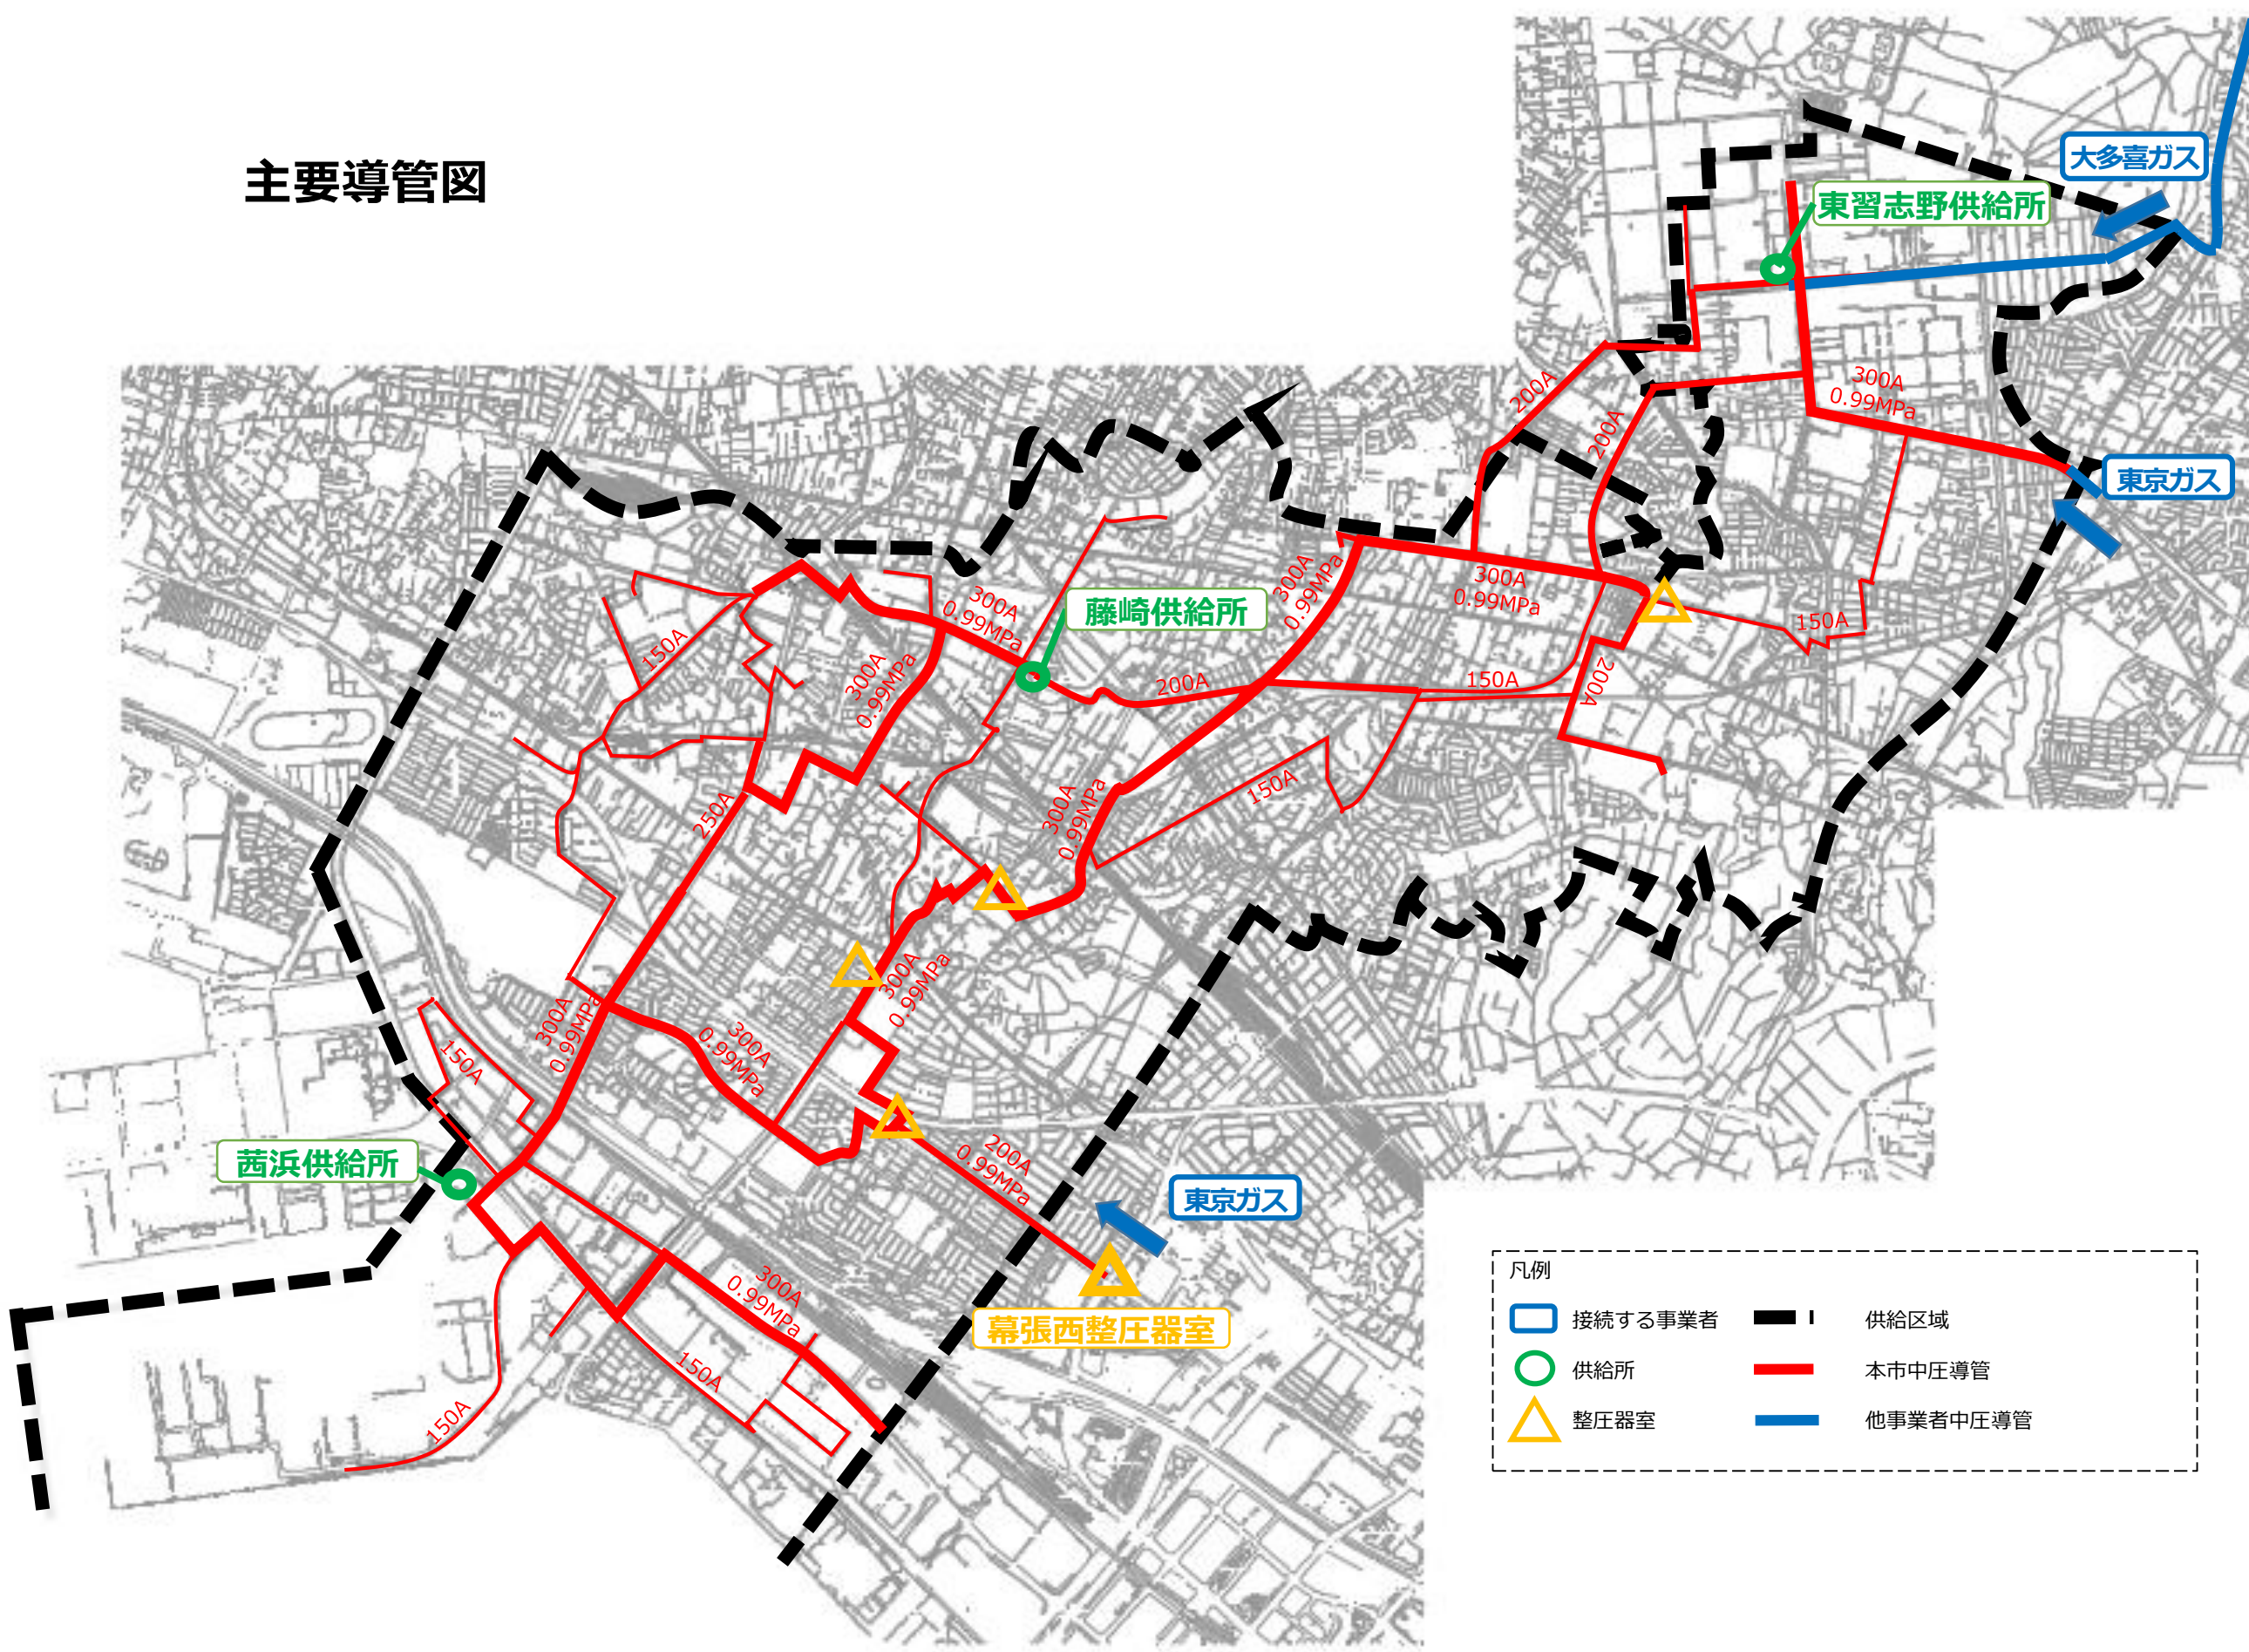
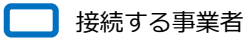


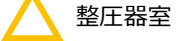



主要導管図



| 凡例 | | | |
|---|---------|---|----------|
|  | 接続する事業者 |  | 供給区域 |
|  | 供給所 |  | 本市中圧導管 |
|  | 整圧器室 |  | 他事業者中圧導管 |