


第8表 主要導管図

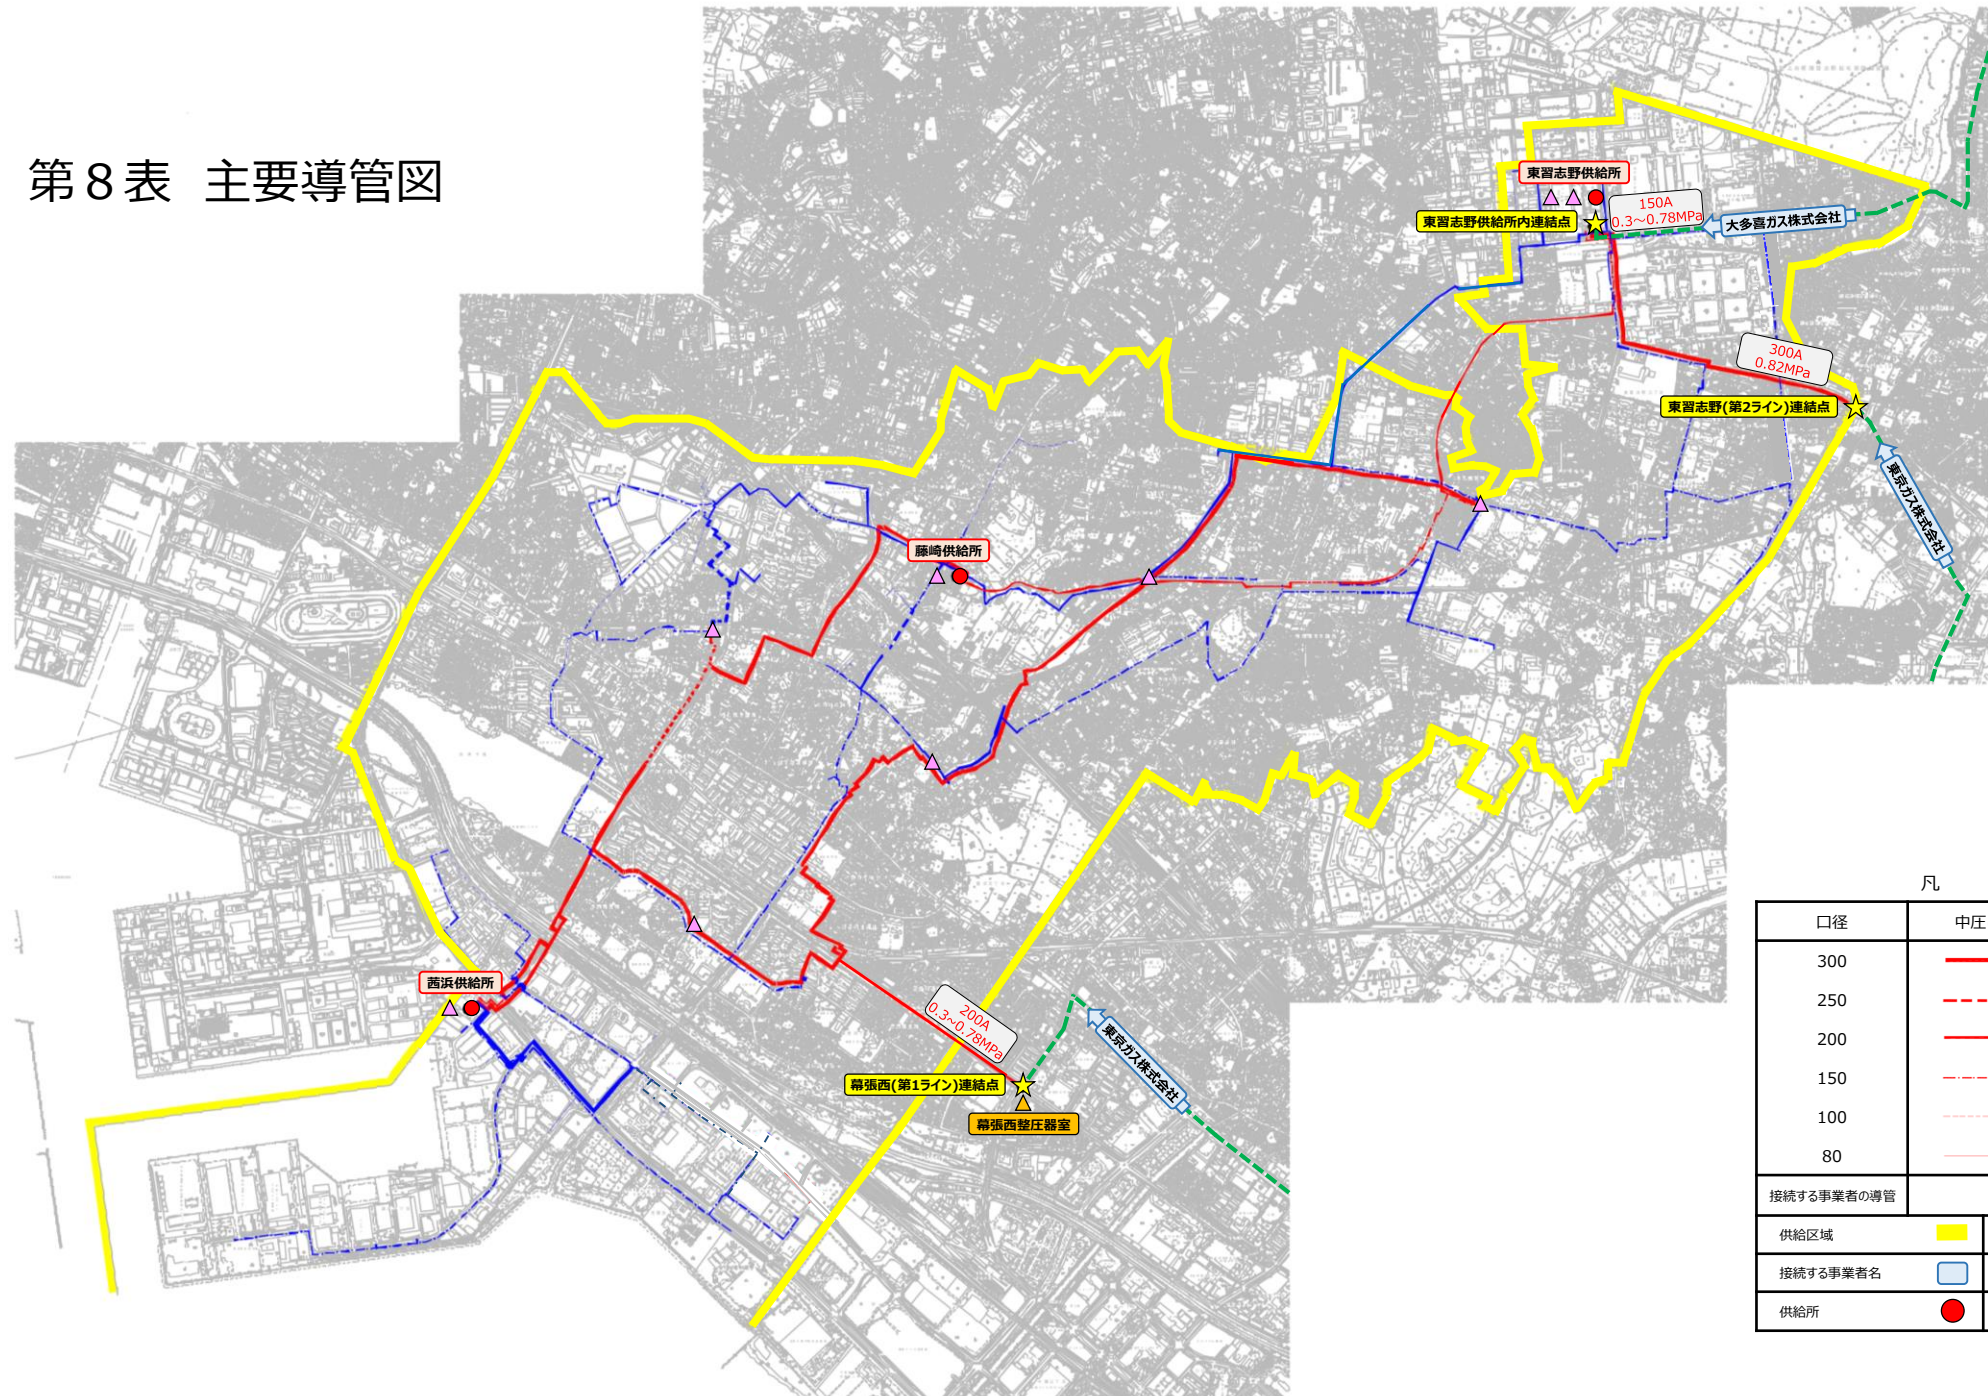

凡 例

口径	中圧(A)	中圧(B)
300		
250		
200		
150		
100		
80		
接続する事業者の導管		
供給区域		ガバナステーション
接続する事業者名		ABガバナ
供給所		連結点