


第8表 主要導管図

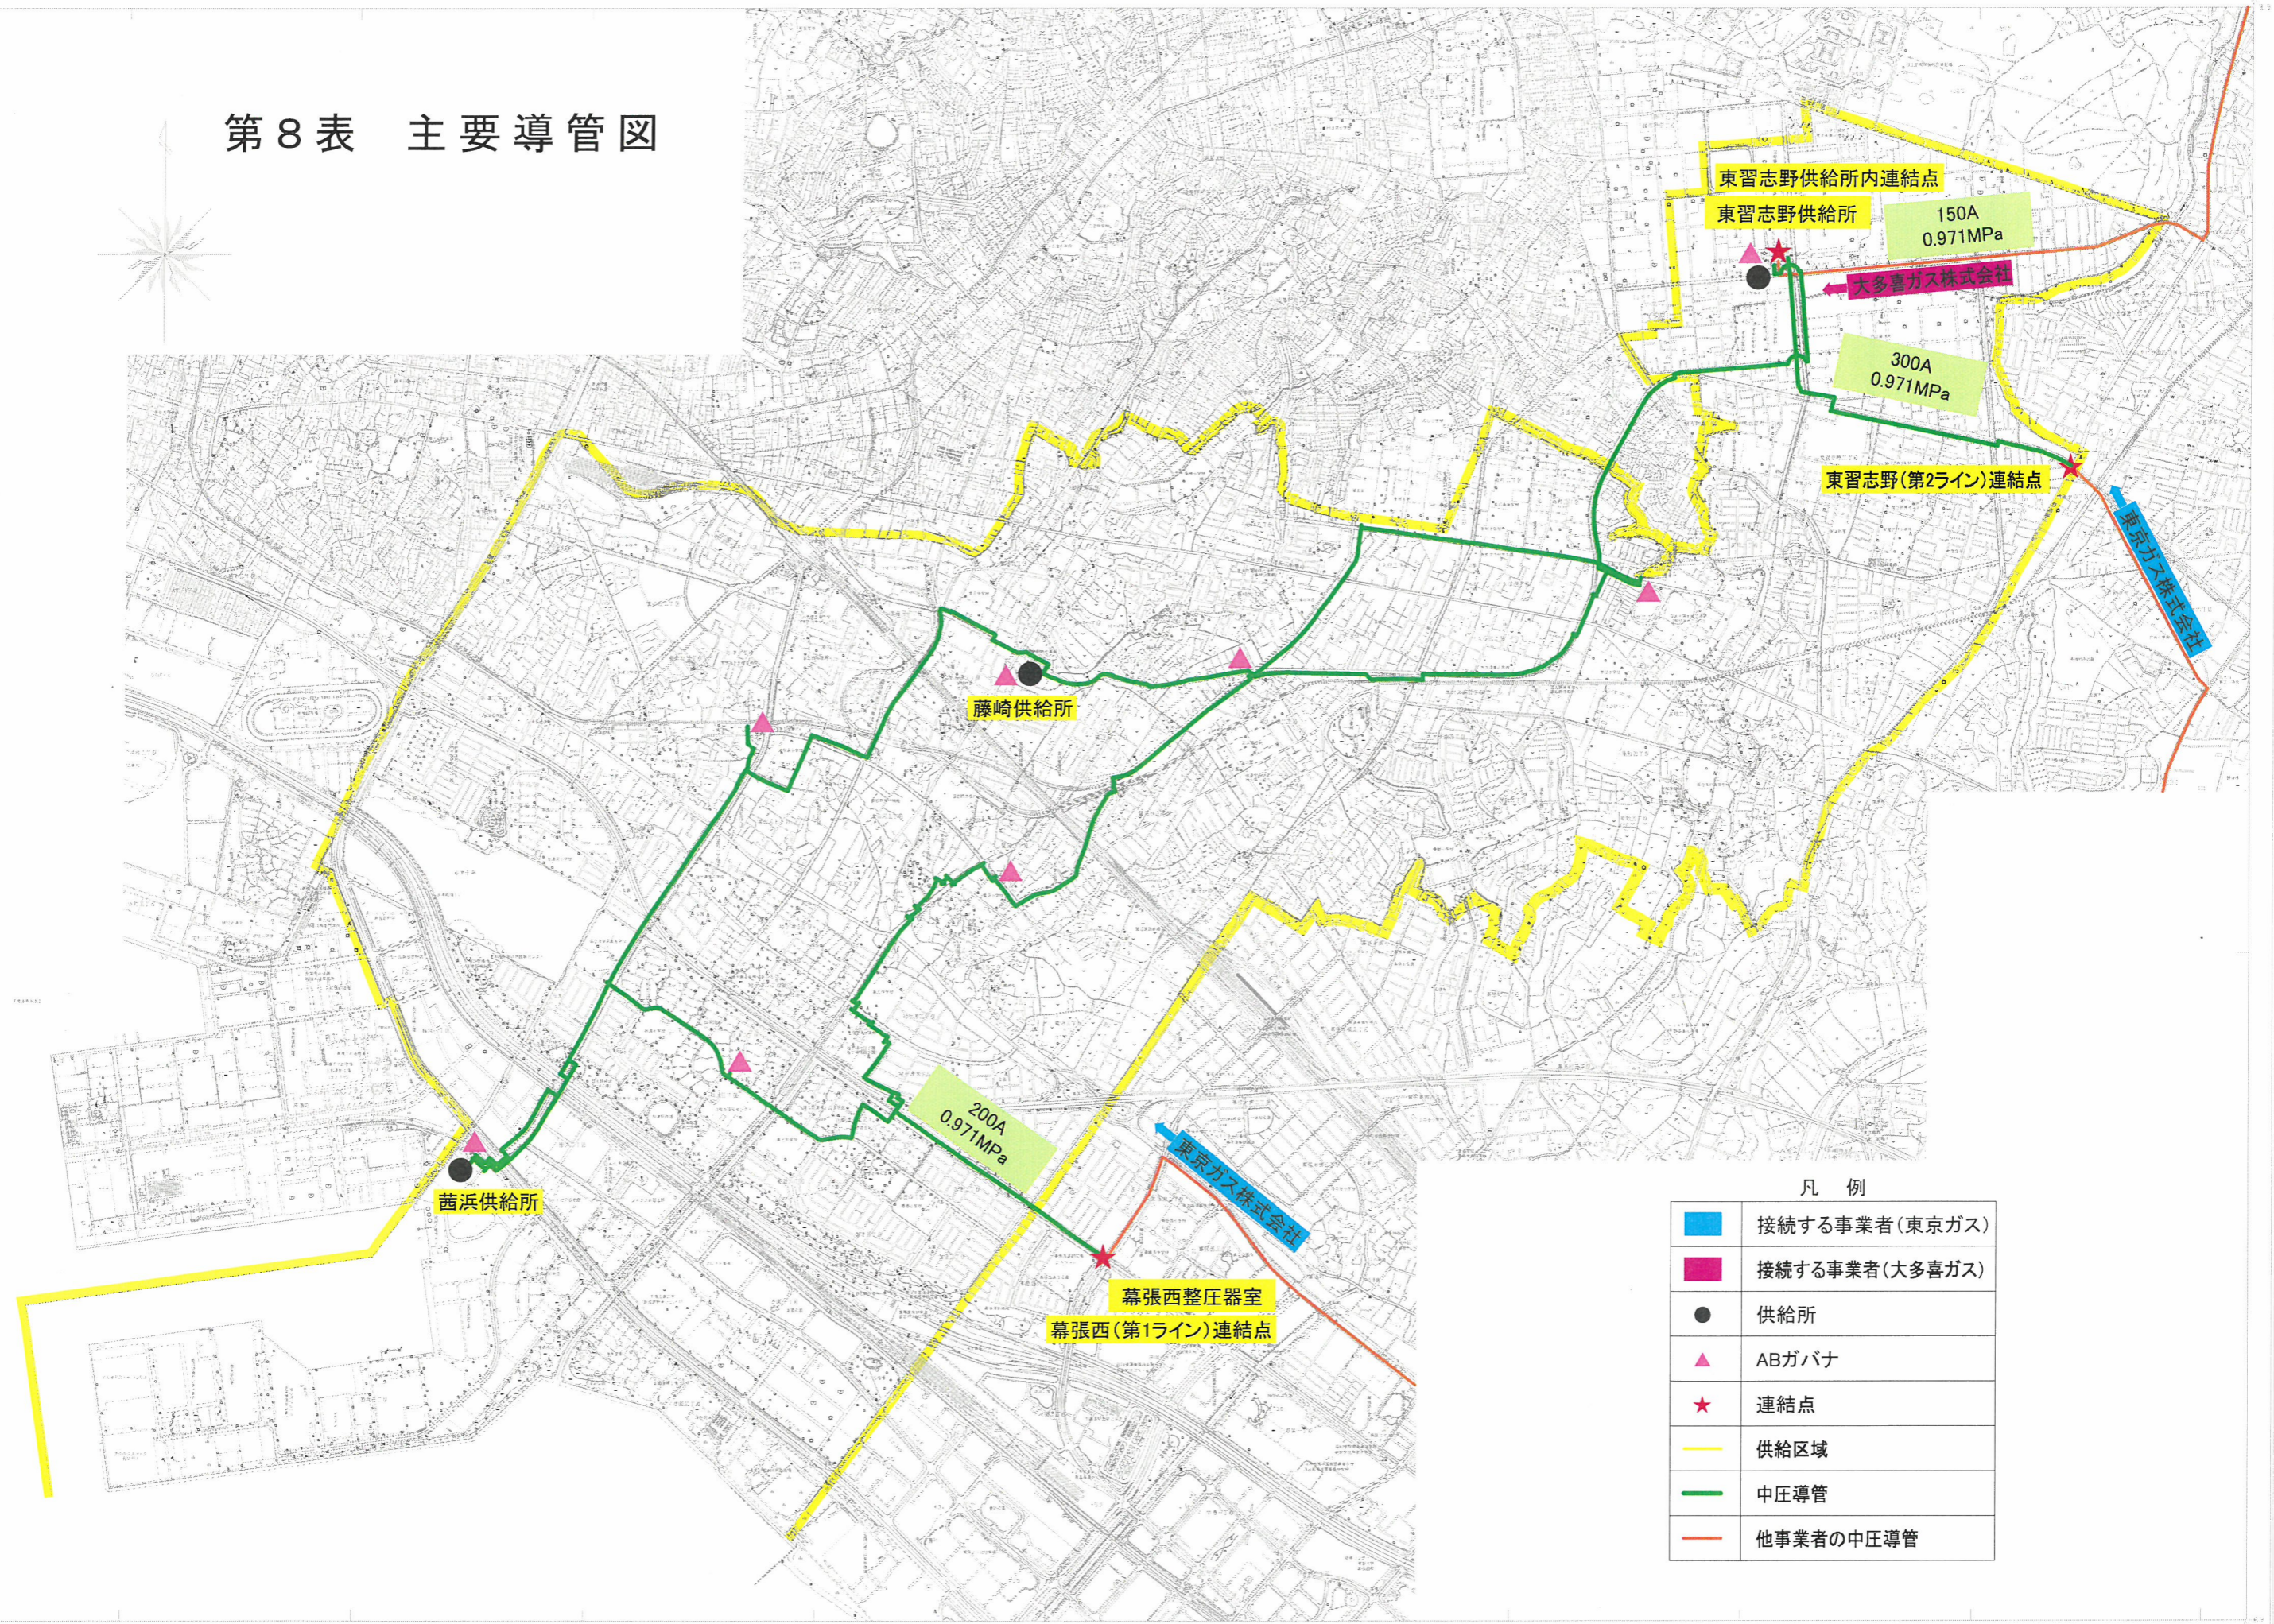

凡例

	接続する事業者(東京ガス)
	接続する事業者(大多喜ガス)
	供給所
	ABガバナ
	連結点
	供給区域
	中圧導管
	他事業者の中圧導管

1:25,000 (100m=1cm) 0 100 500 1000m