
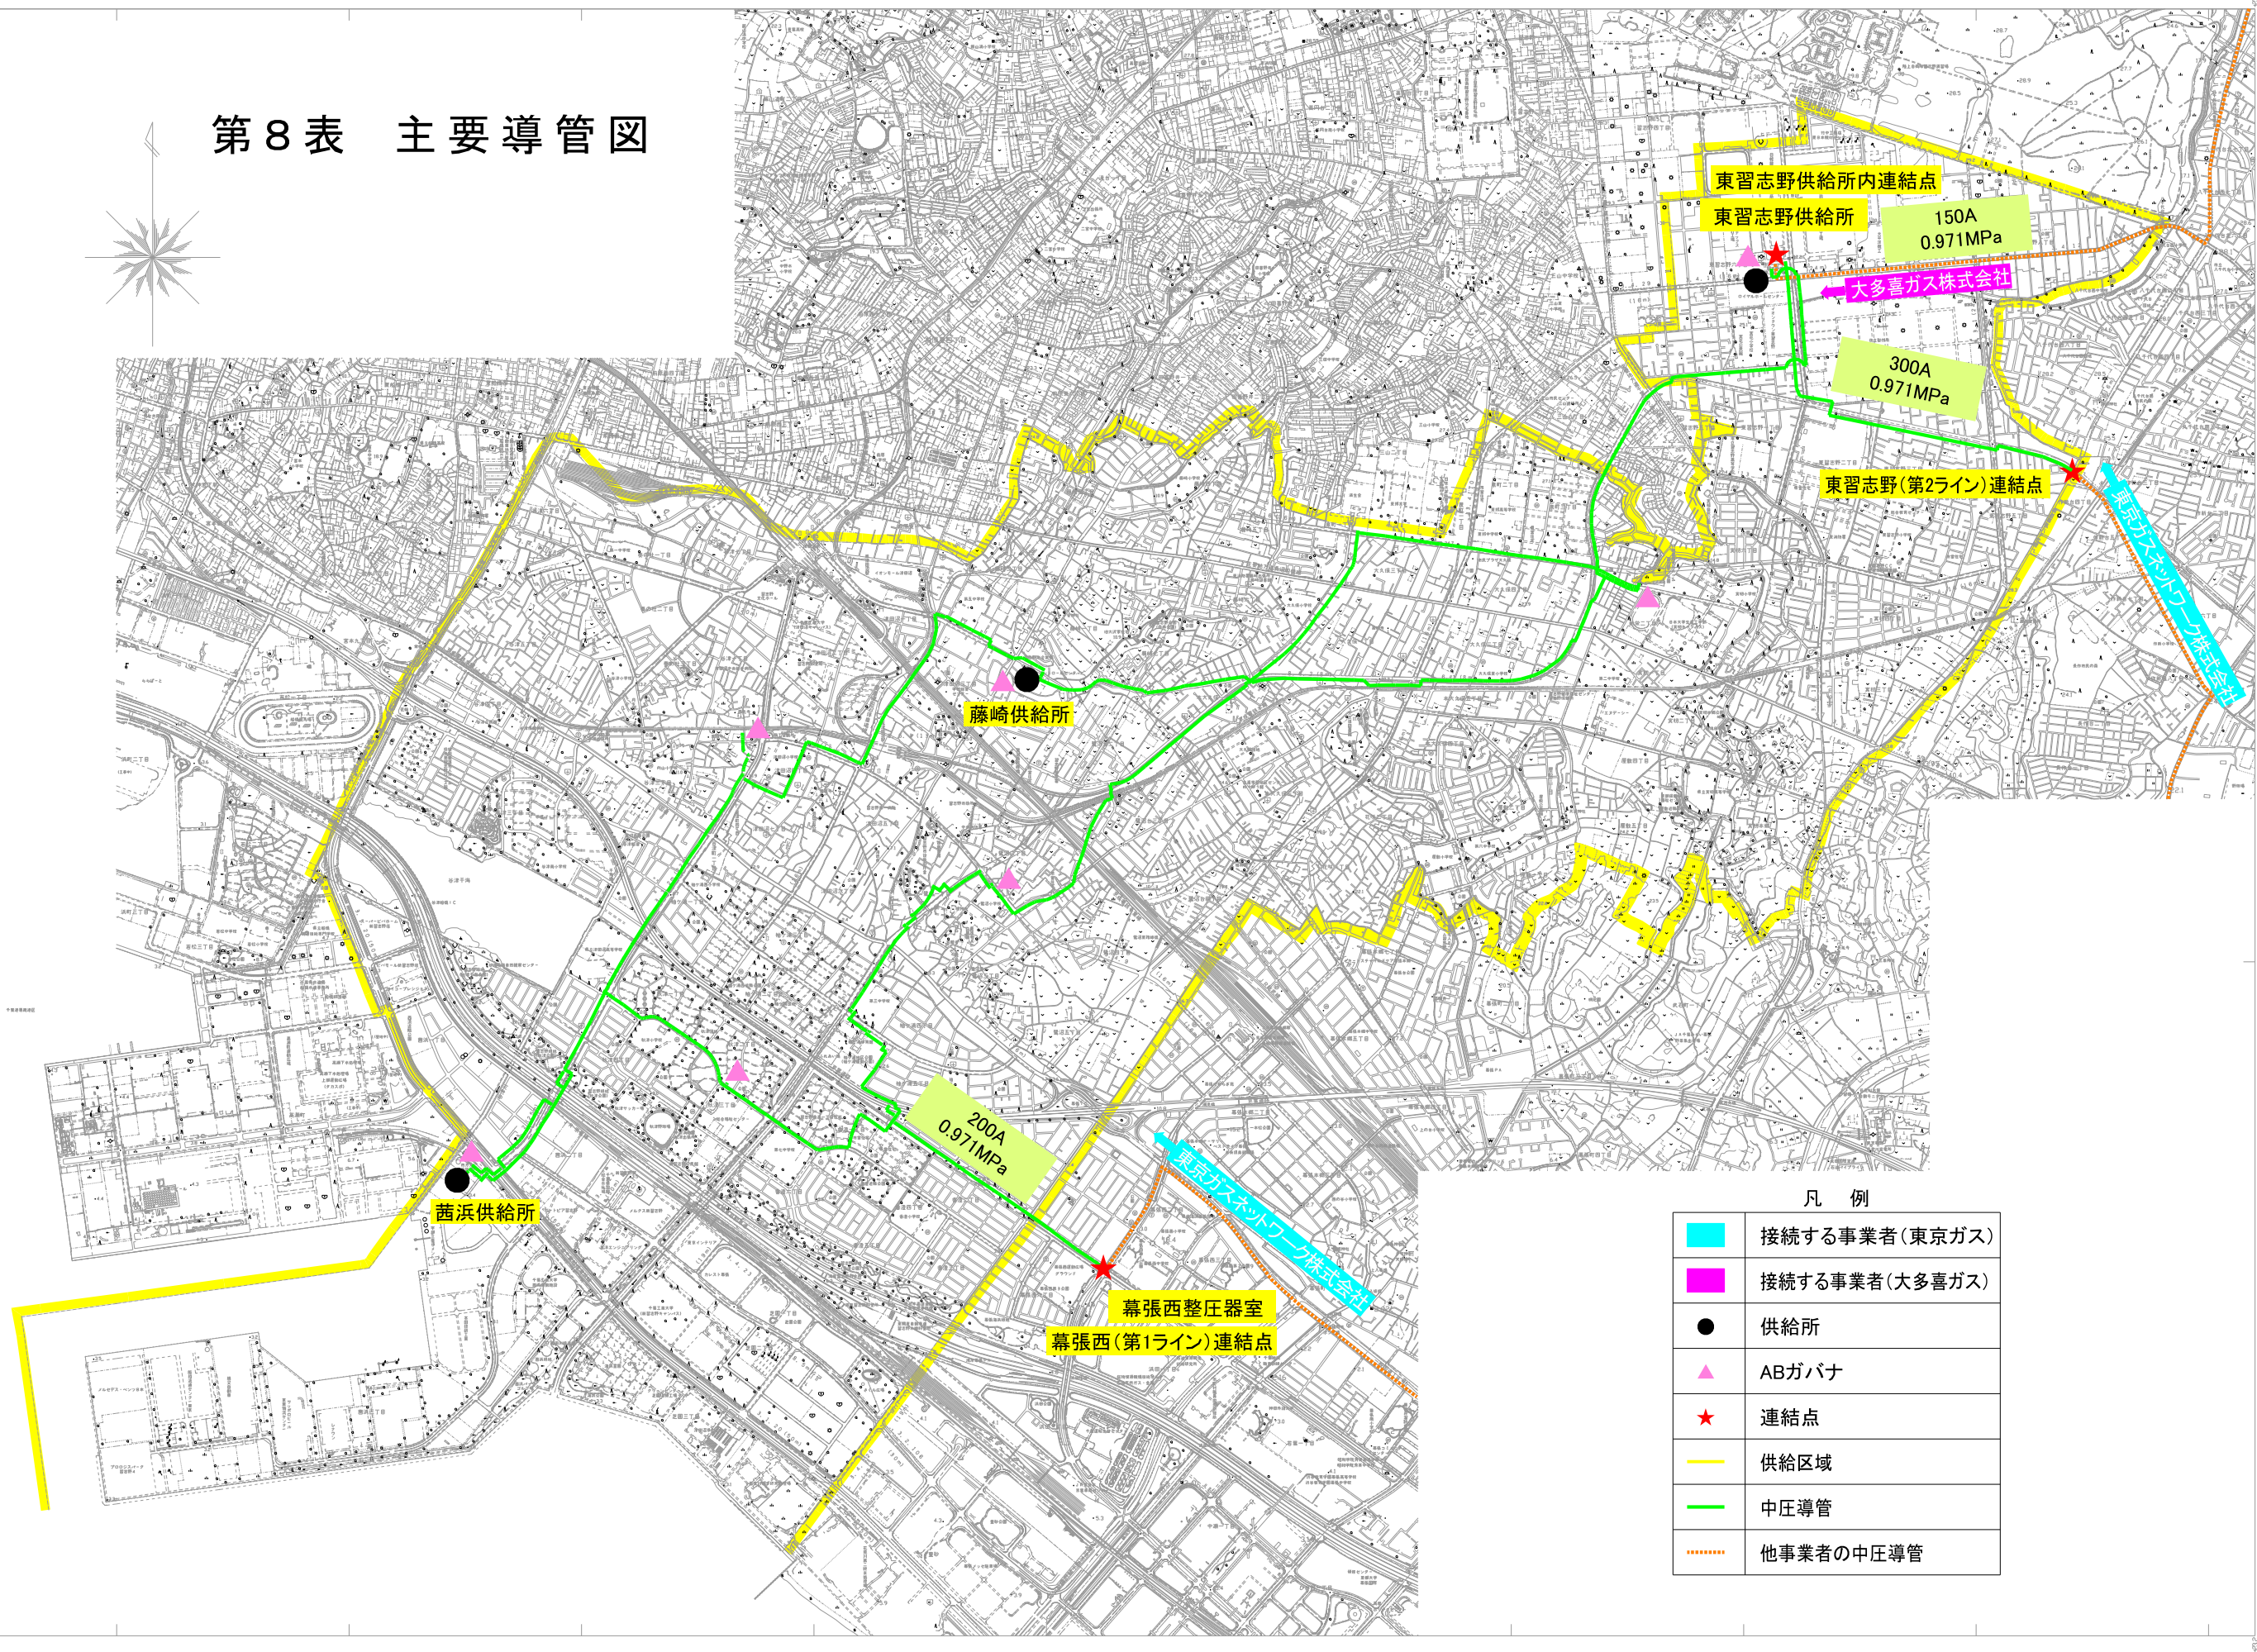


第8表 主要導管図

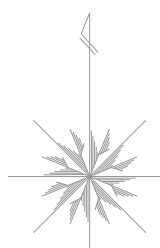

凡 例

| | |
|--|----------------|
| | 接続する事業者(東京ガス) |
| | 接続する事業者(大多喜ガス) |
| | 供給所 |
| | ABガバナ |
| | 連結点 |
| | 供給区域 |
| | 中圧導管 |
| | 他事業者の中圧導管 |

1:25,000 (100m=1cm) 0 100 500 1000m