


令和8年度ガス供給計画図

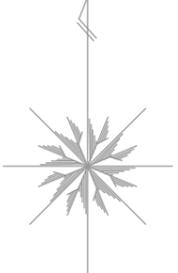


開発地区	供給開始年度	戸数
谷津1丁目	令和8年度	4号×44台

開発地区	供給開始年度	戸数
津田沼5丁目	令和8年度	4号×28台 6号×1台 25号×1台

開発地区	供給開始年度	戸数
大久保3丁目	令和8年度	4号×98台 6号×1台 25号×1台

開発地区	供給開始年度	戸数
実籾本郷22	令和8年度	16号×1台 100号×1台

開発地区	供給開始年度	戸数
袖ヶ浦3丁目	令和8年度	6号×284台

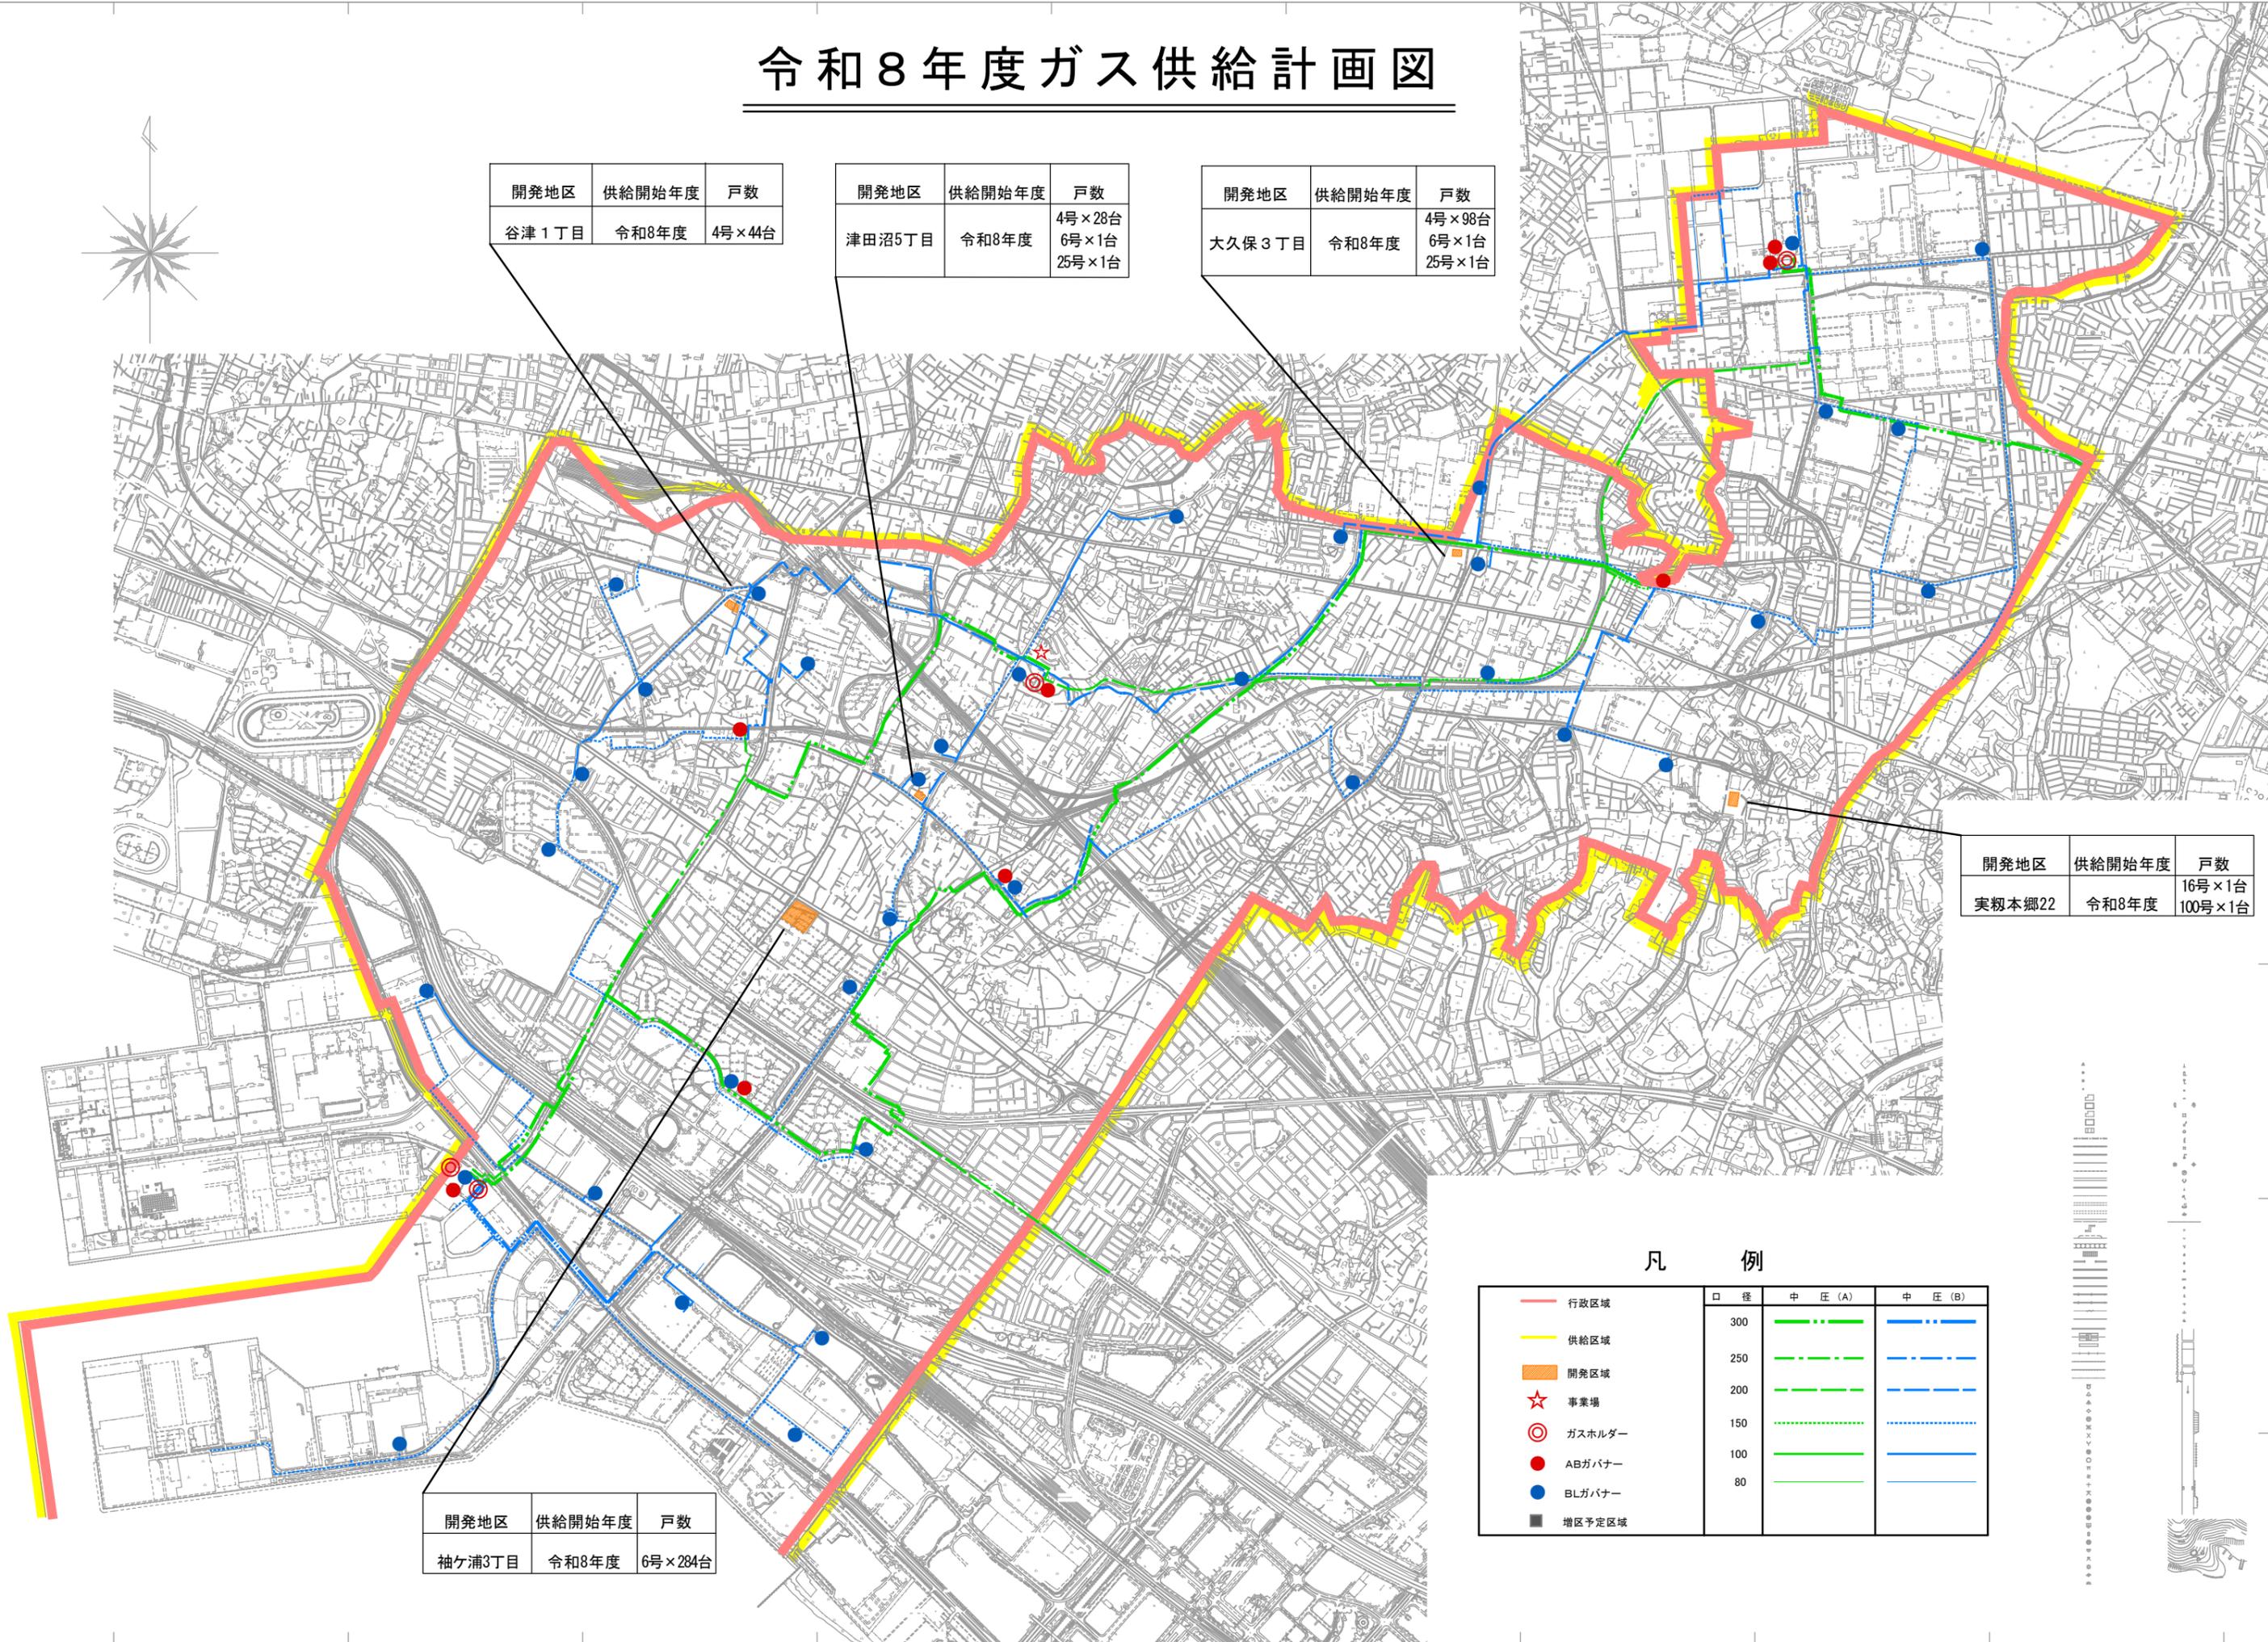

凡 例

行政区域	—	—	—
供給区域	—	—	—
開発区域	■	—	—
事業場	☆	—	—
ガスホルダー	◎	—	—
ABガバナー	●	—	—
BLガバナー	●	—	—
増区予定区域	■	—	—
口径		中 圧 (A)	中 圧 (B)
300	—	—	—
250	—	—	—
200	—	—	—
150	—	—	—
100	—	—	—
80	—	—	—

