


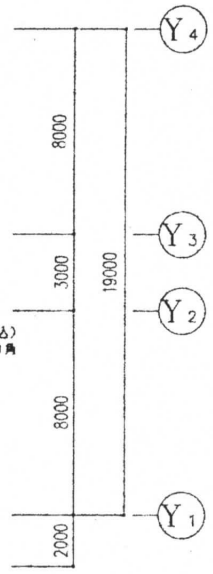
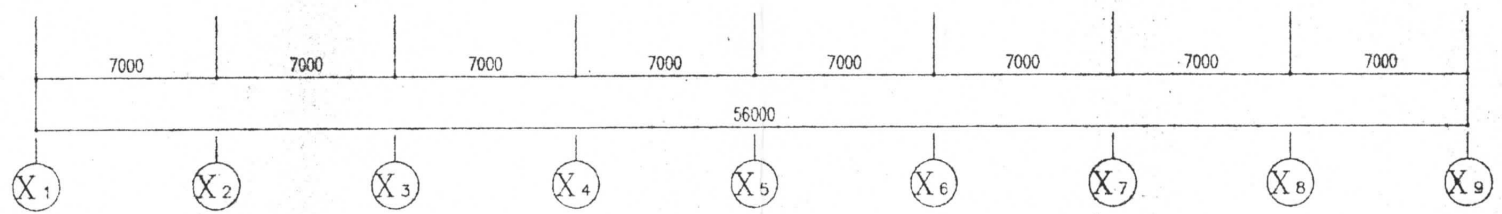
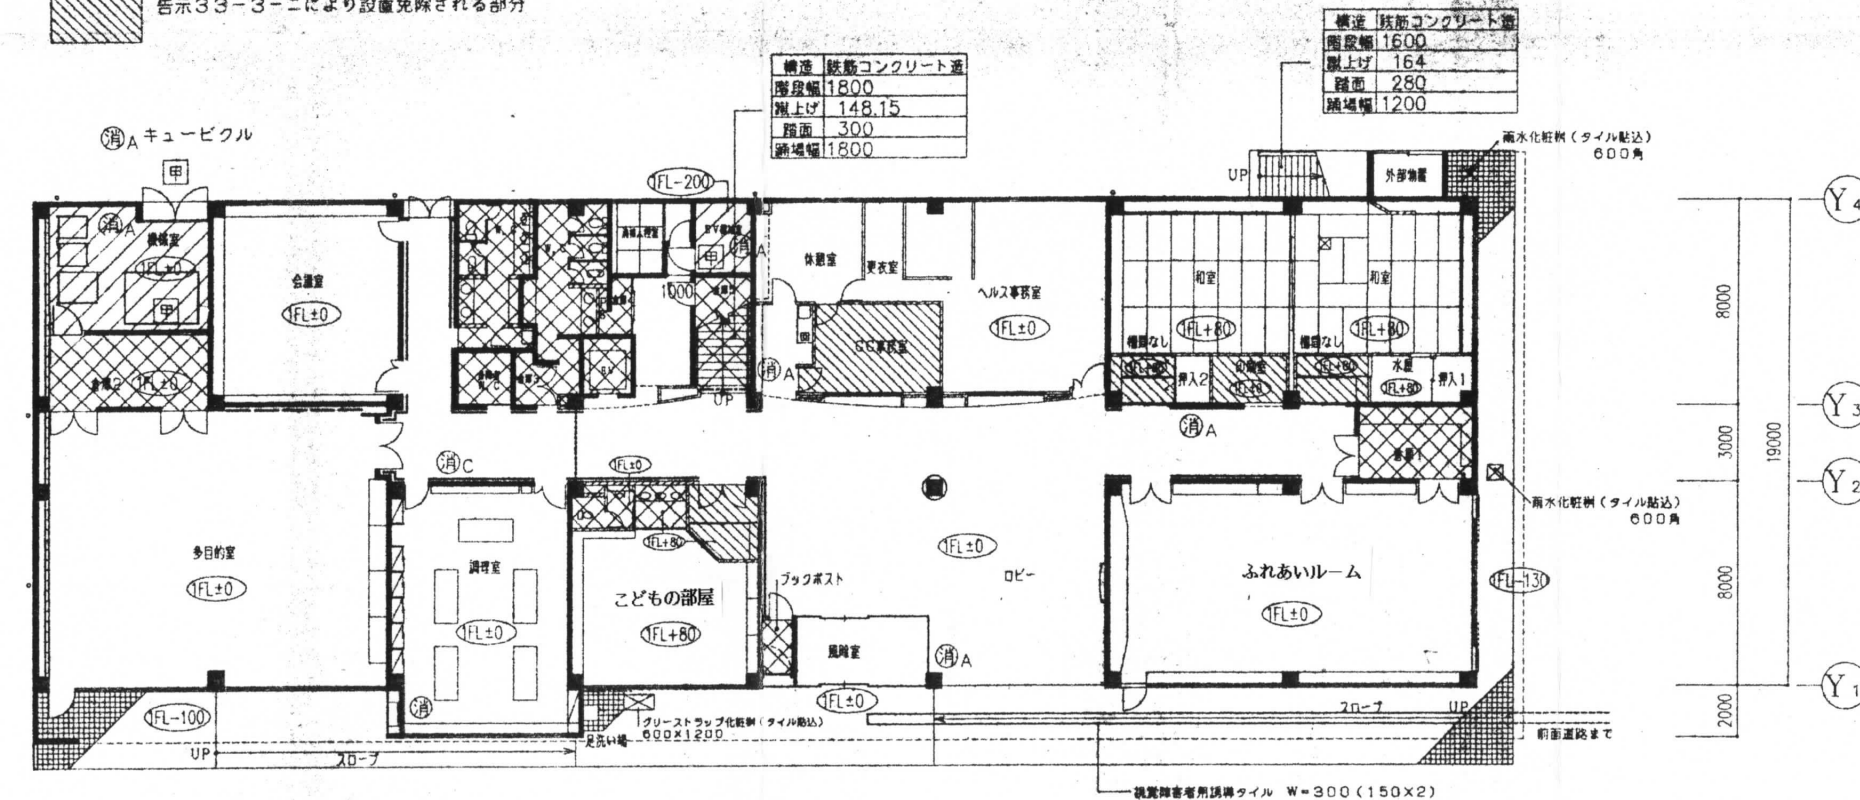


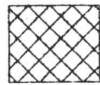


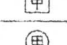
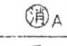
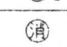

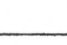


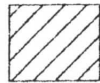

排煙設備


-  施行令126の2-1-3により設置免除される部分
-  告示33-3-イにより設置免除される部分
-  告示33-3-ニにより設置免除される部分




	鉄筋コンクリート壁を示す
	軽量鉄骨下地 PBt12+9, PBt12+FBt6 (WC)
	コンクリートブロック積 t=120
	スチールパーティション
	トイレブース
	常時閉鎖式甲種防火戸
	煙感連動自閉式甲種防火戸
	粉末ABC10型消火器
	強化液31型消火器
	中性強化液21型消火器
	防煙垂壁(網入り透明φ6, 8ステンレス枠)

排煙設備

 施行令126の2-1-3により設置免除される部分





 告示33-3-2により設置免除される部分

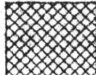
 
 





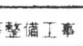
 告示33-3-1により設置免除される部分


構造	鉄筋コンクリート造
階段幅	1800
階上げ	148.15
踏面	300
踊り場幅	1800

構造	鉄筋コンクリート造
階段幅	1600
階上げ	164
踏面	280
踊り場幅	1200

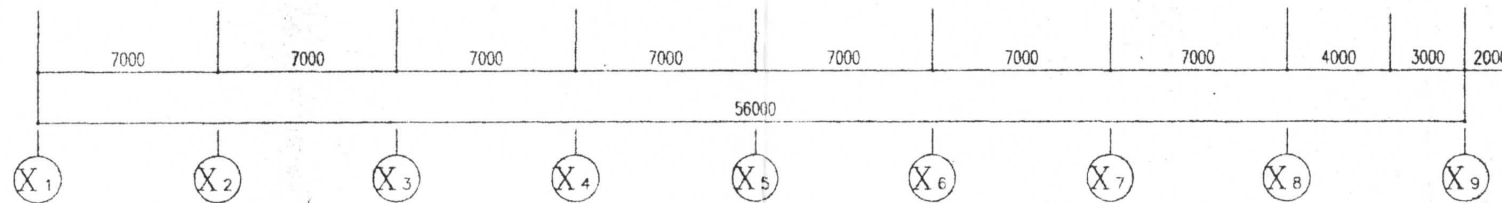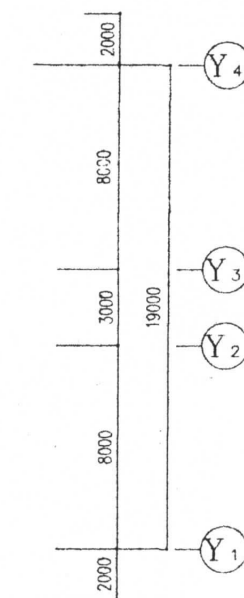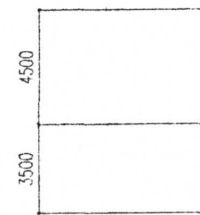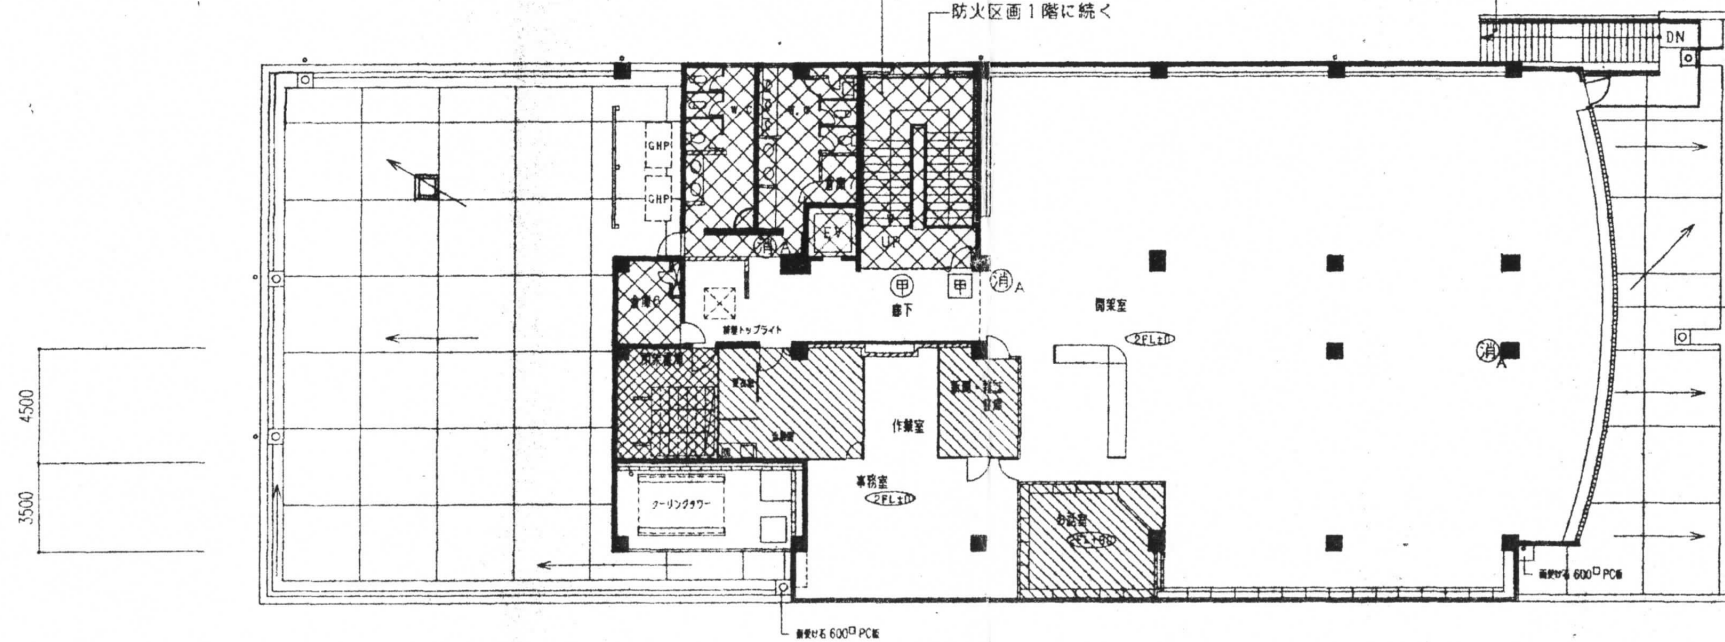
防火区画1階に続く

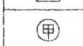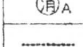


	鉄筋コンクリート壁を示す
	軽量鉄骨下地 PBT12+9,PBT12+FBt6 (WC)
	コンクリートブロック構 t=120
	スチールパーティション
	トイレブース
	常時閉鎖式甲種防火戸
	煙感連動自閉式甲種防火戸
	粉末ABC10型消火器
	防煙垂壁(網入り透明φ6.8ステンレス枠)

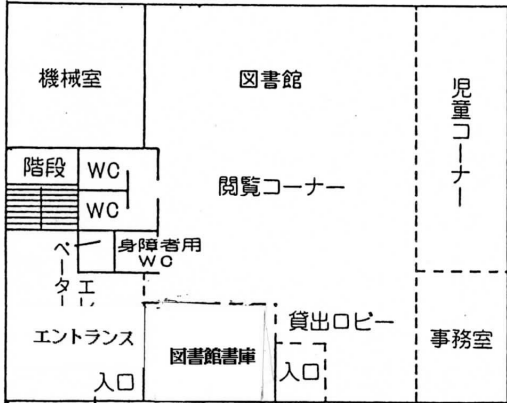


〈1階〉図書館・ヘルスステーション

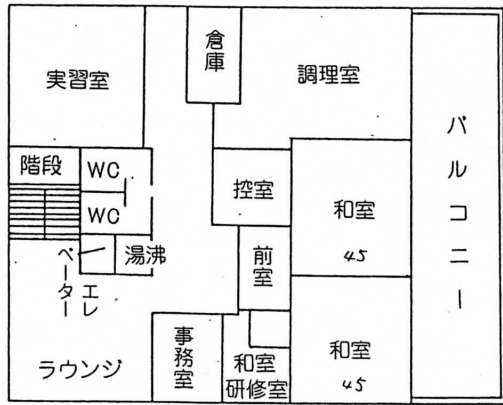

〈2階〉コミュニティセンター

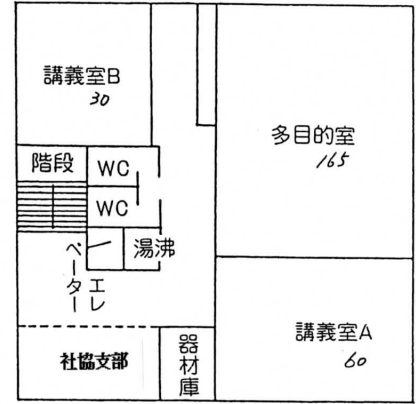


〈3階〉コミュニティセンター

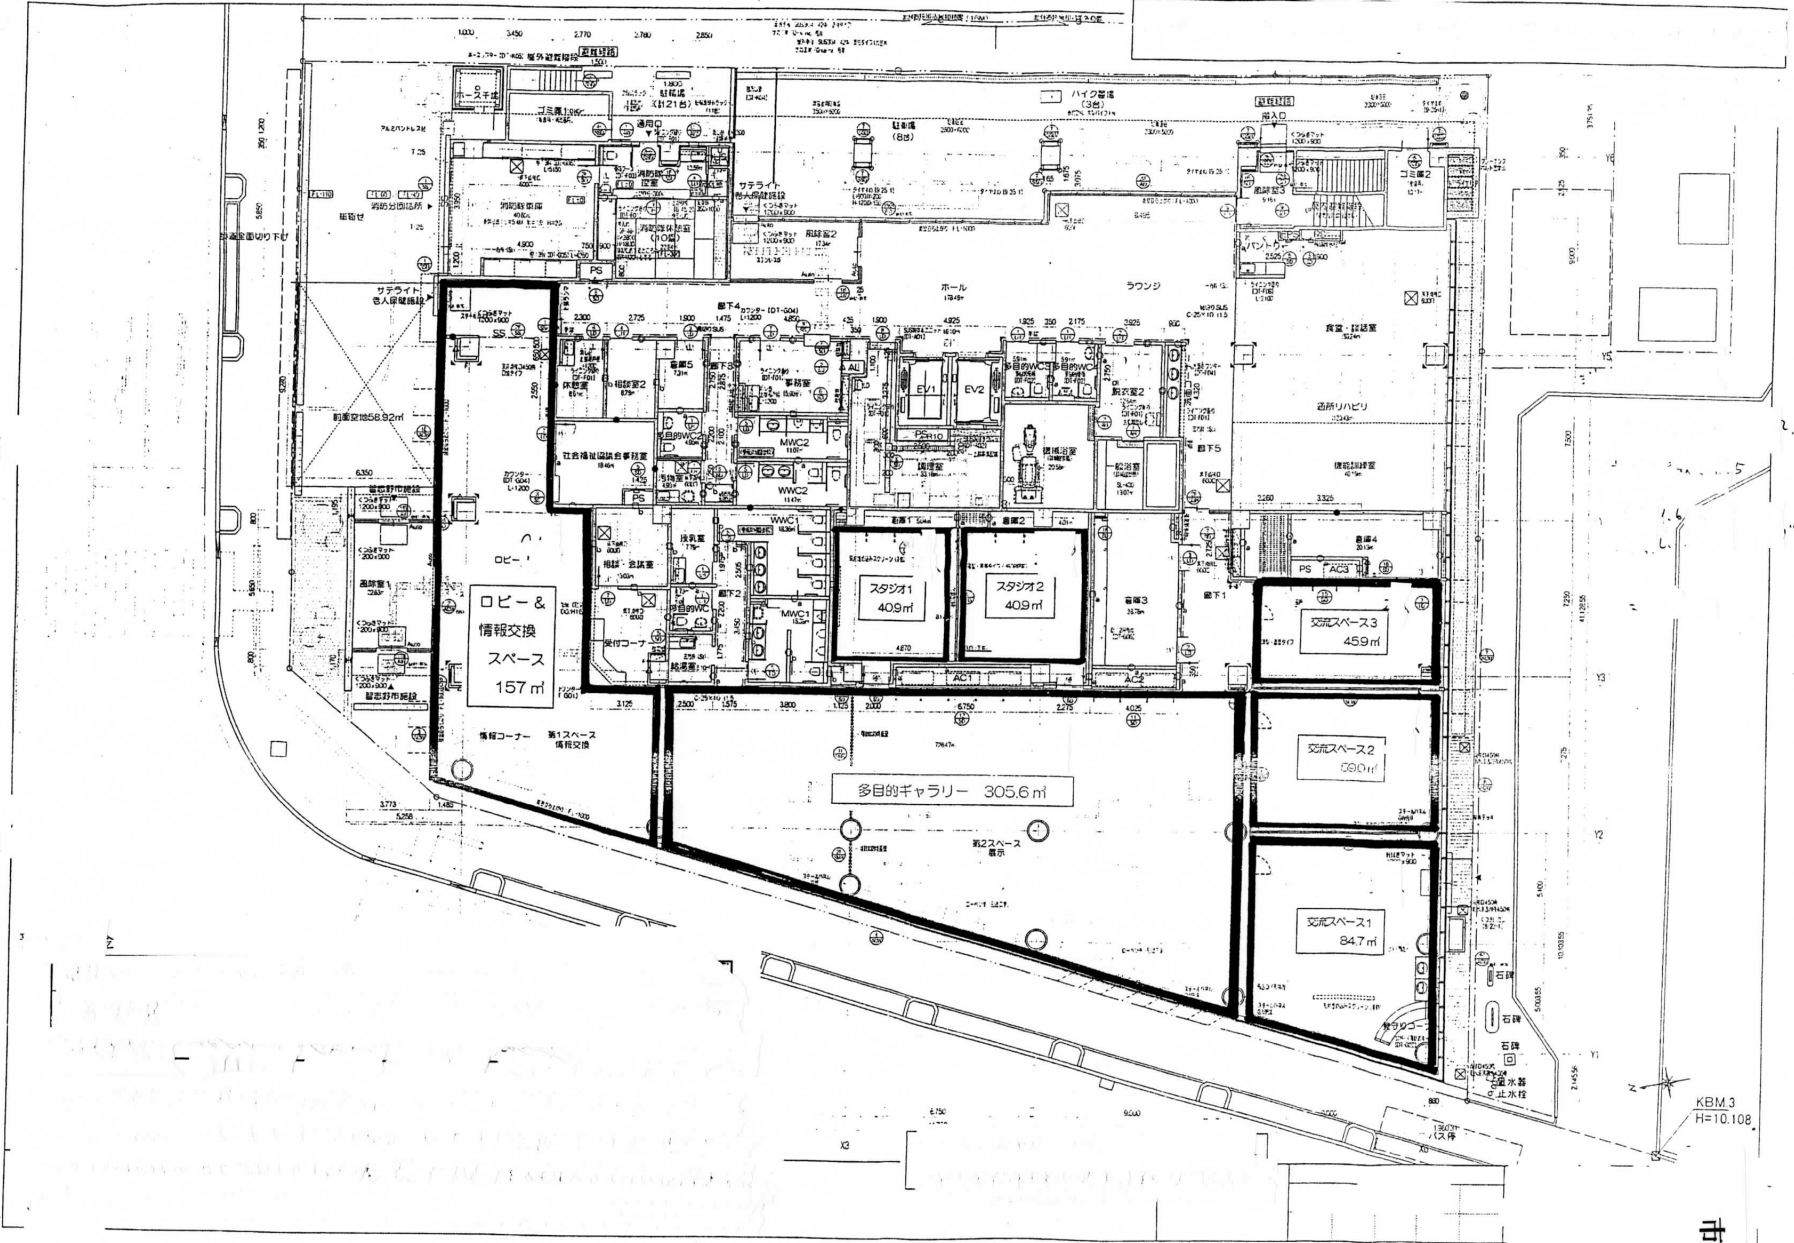

KBM.3
H=10.108

市民プラザ大久保

1階 平面図

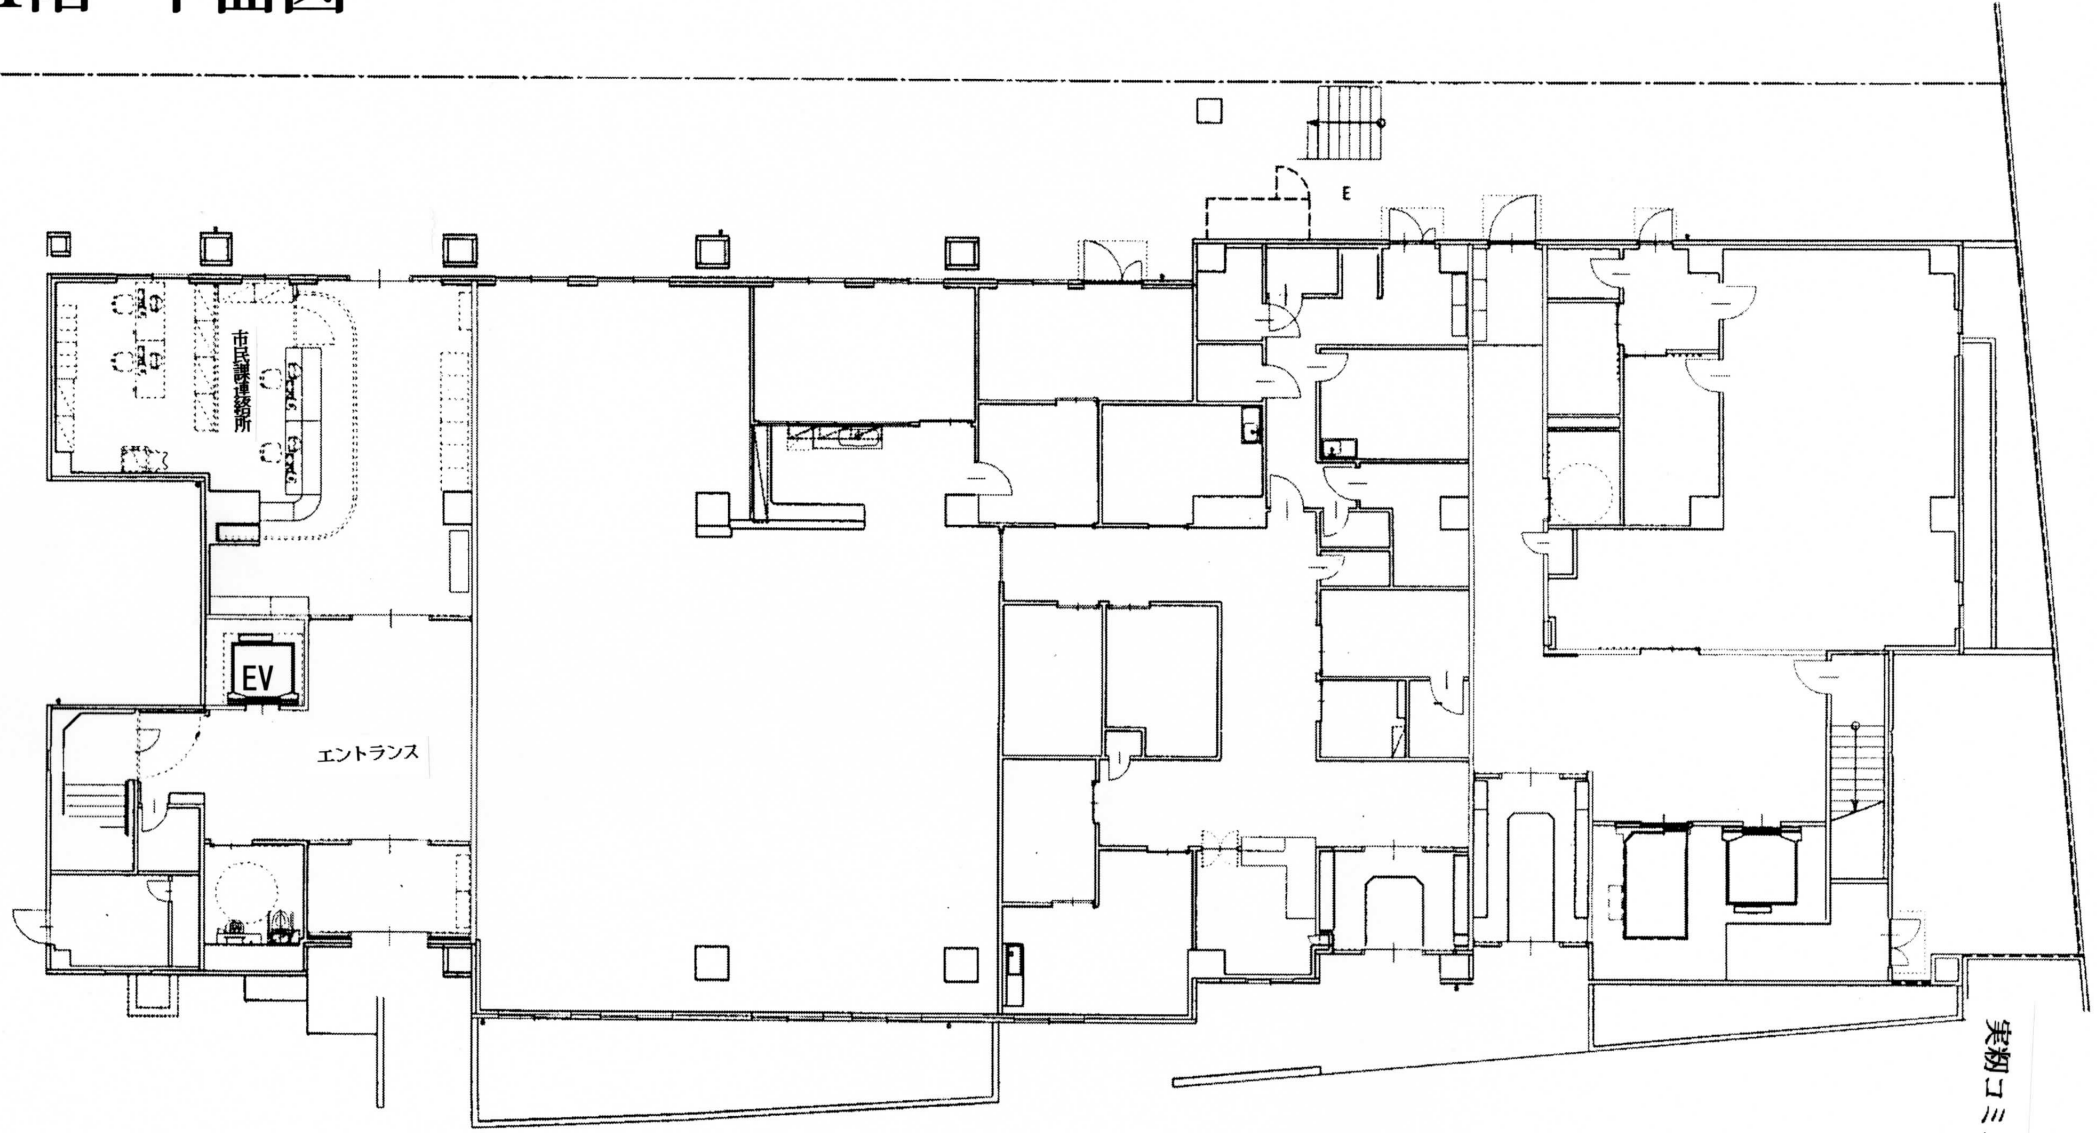

2階 平面図

