


指定道路 位置図  
 市道00-126号線 (都市計画道路3.4.9号谷津鷺沼線)  
 鷺沼特定土地区画整理事業路線

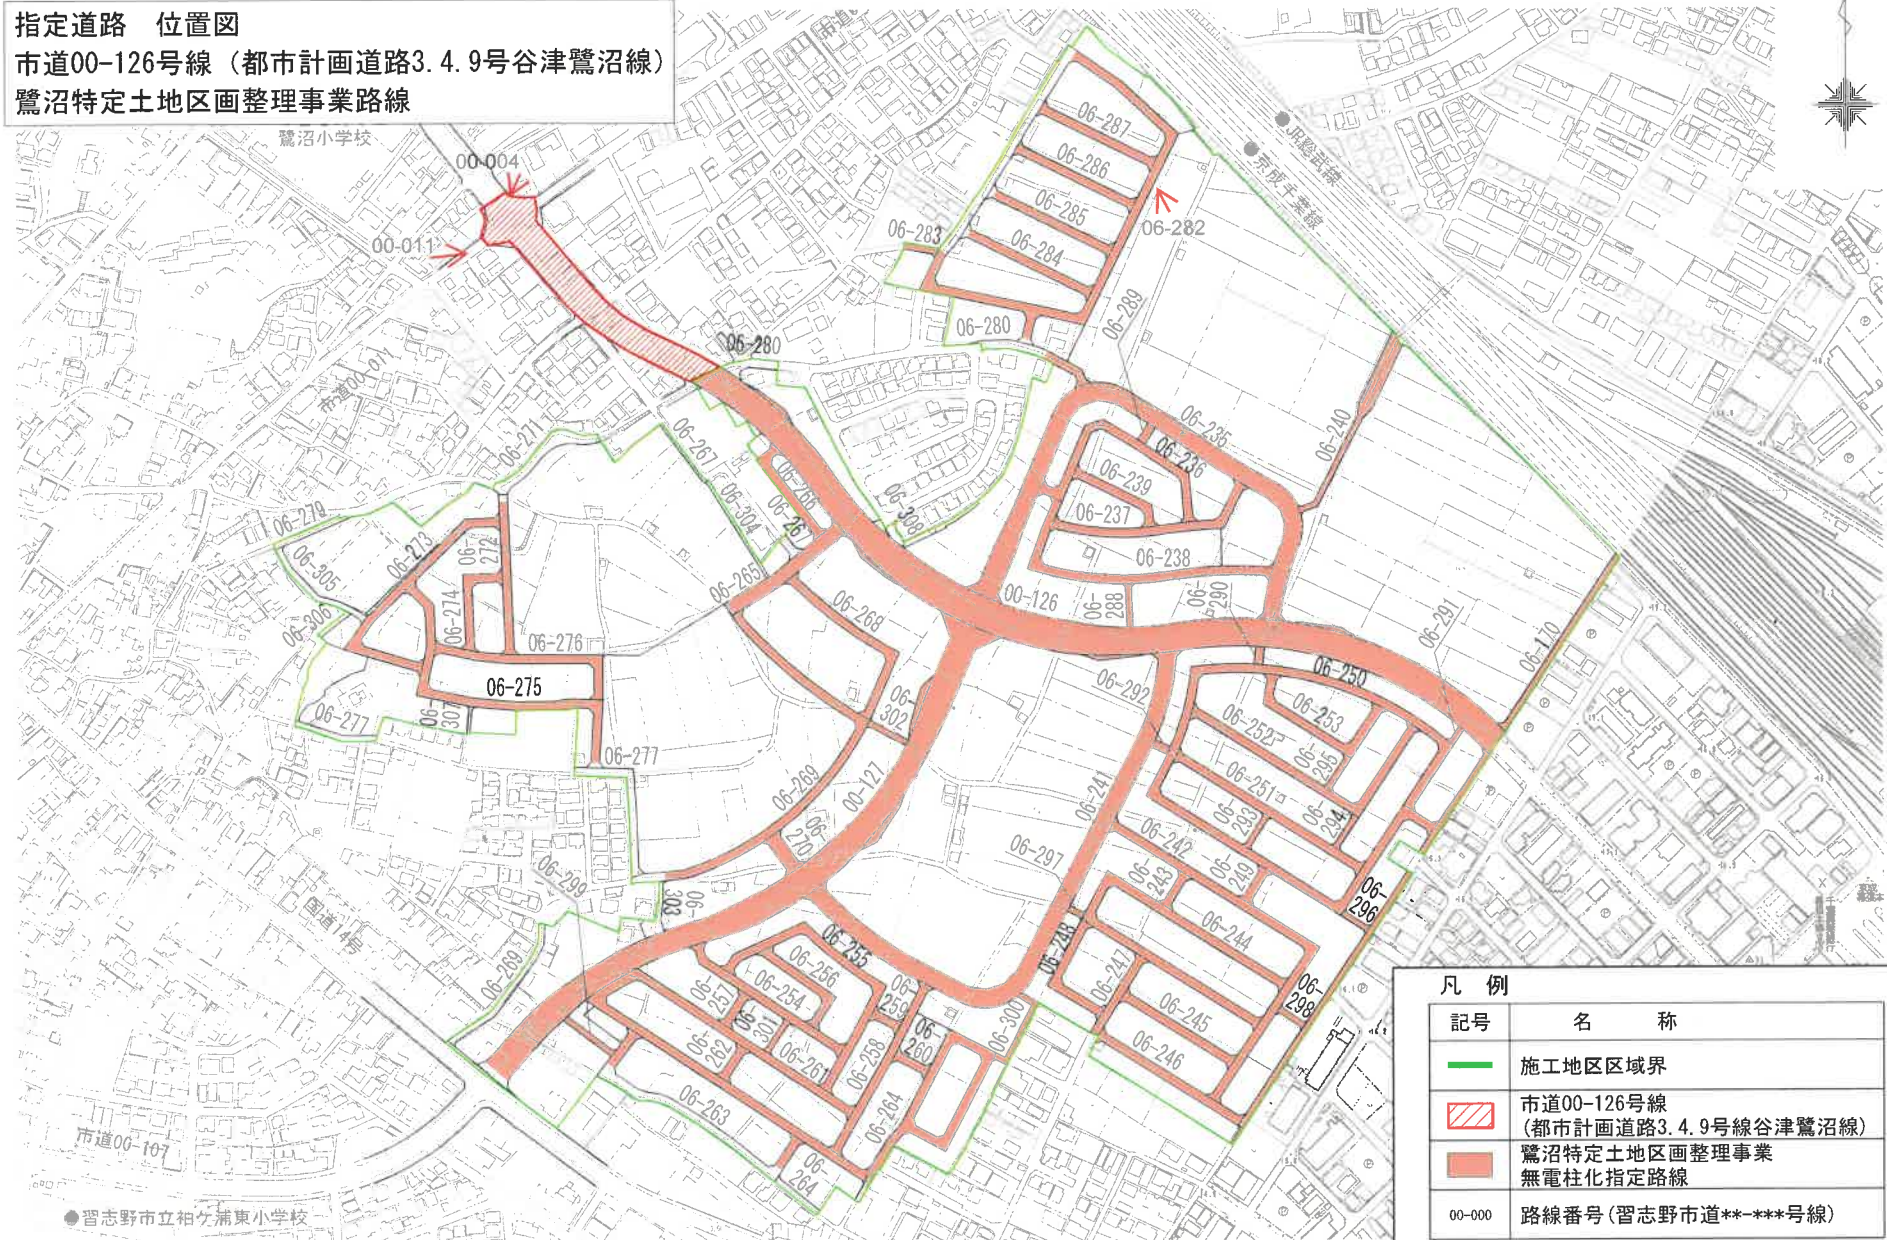

凡例	
記号	名称
	施工地区区域界
	市道00-126号線 (都市計画道路3.4.9号線谷津鷺沼線)
	鷺沼特定土地区画整理事業 無電柱化指定路線
00-000	路線番号(習志野市道**-***号線)