


都市計画道路 3・4・9号谷津鷺沼線 標準断面図

標準部

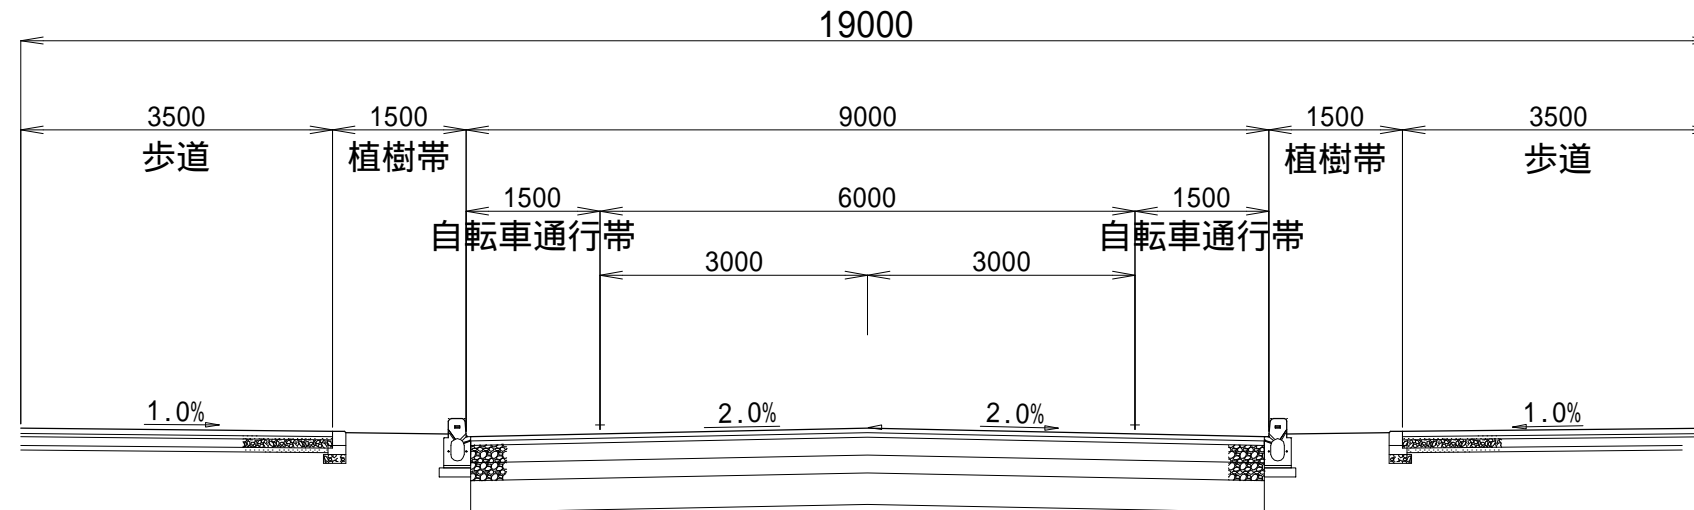

拡幅部

