


# 都市計画道路 3・4・8 号菊田台谷津線 位置図

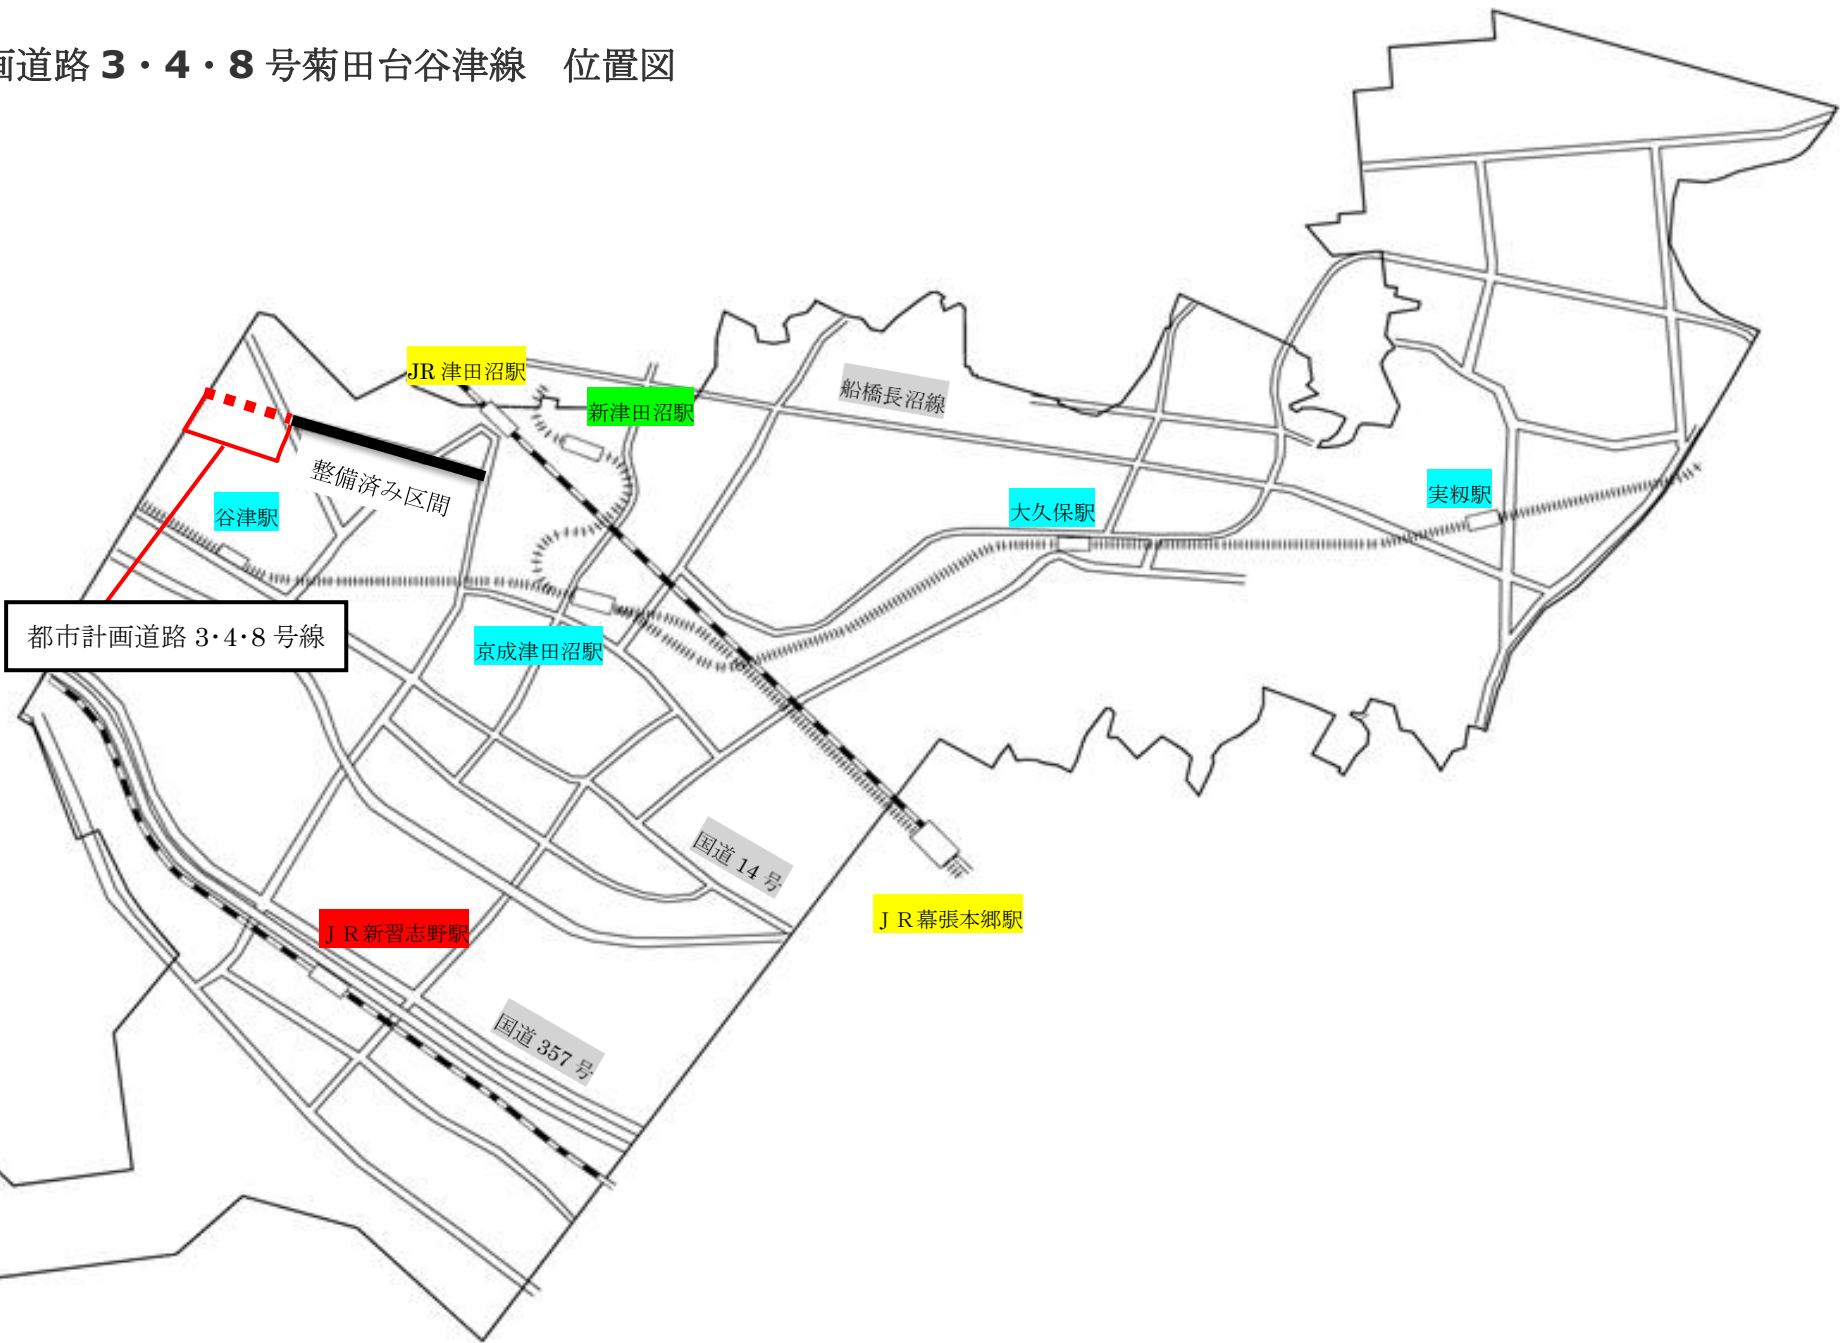

# 都市計画道路 3・4・8号菊田台谷津線 事業進捗状況図

