


千葉都市計画道路 3・3・15 号美浜長作町線外 2 線 位置図

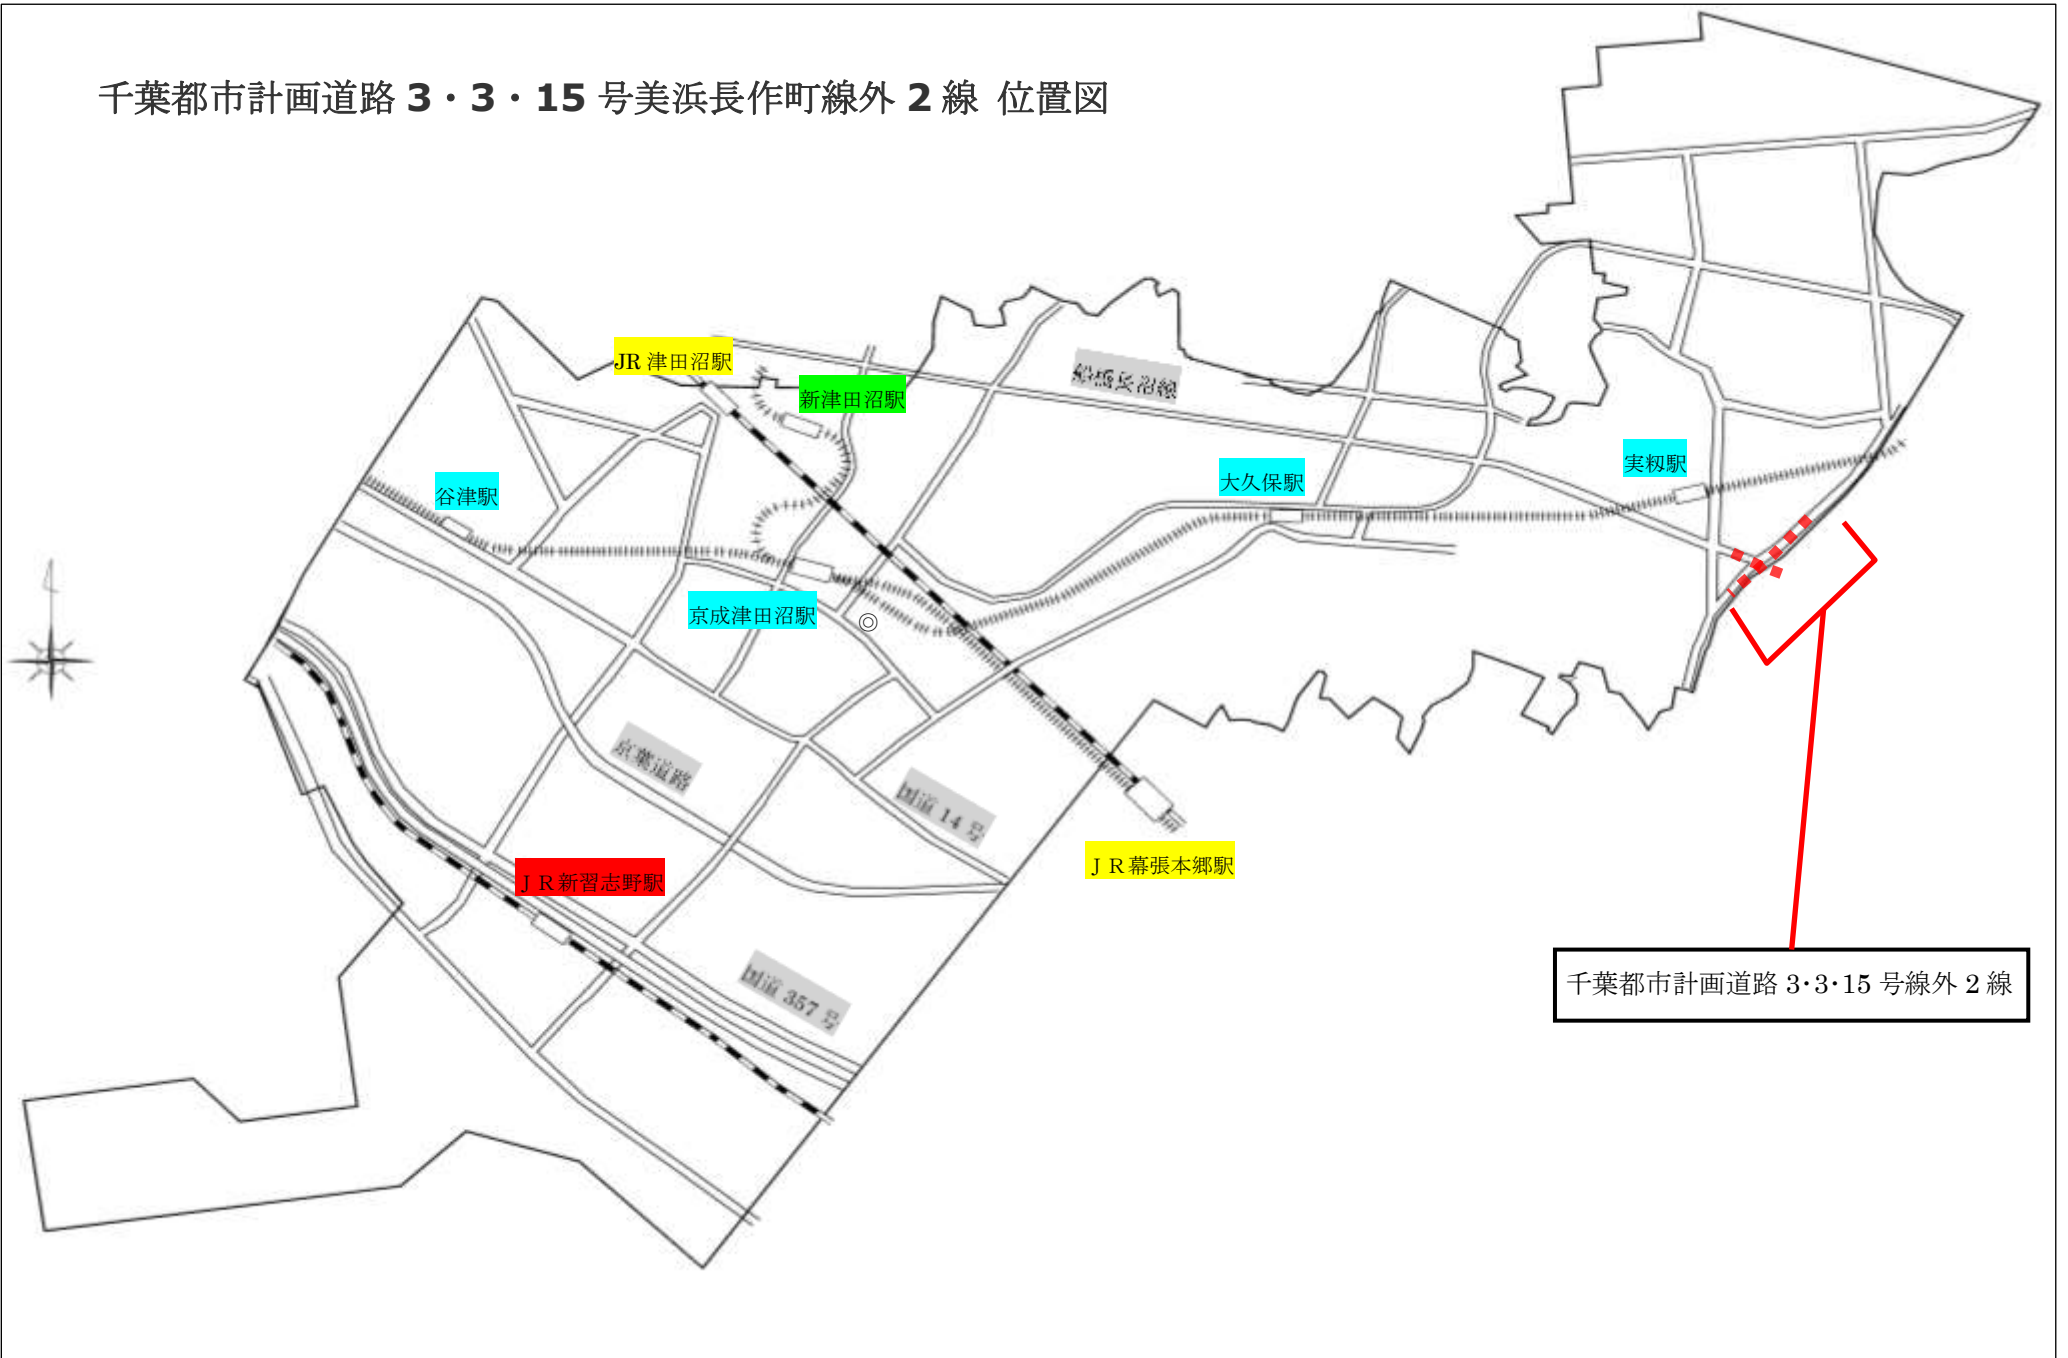

千葉都市計画道路 3・3・15 号線外 2 線

千葉都市計画道路 3・3・15号美浜長作町線外2線
事業進捗状況図

