


千葉都市計画道路3・3・15号美浜長作町線 位置図

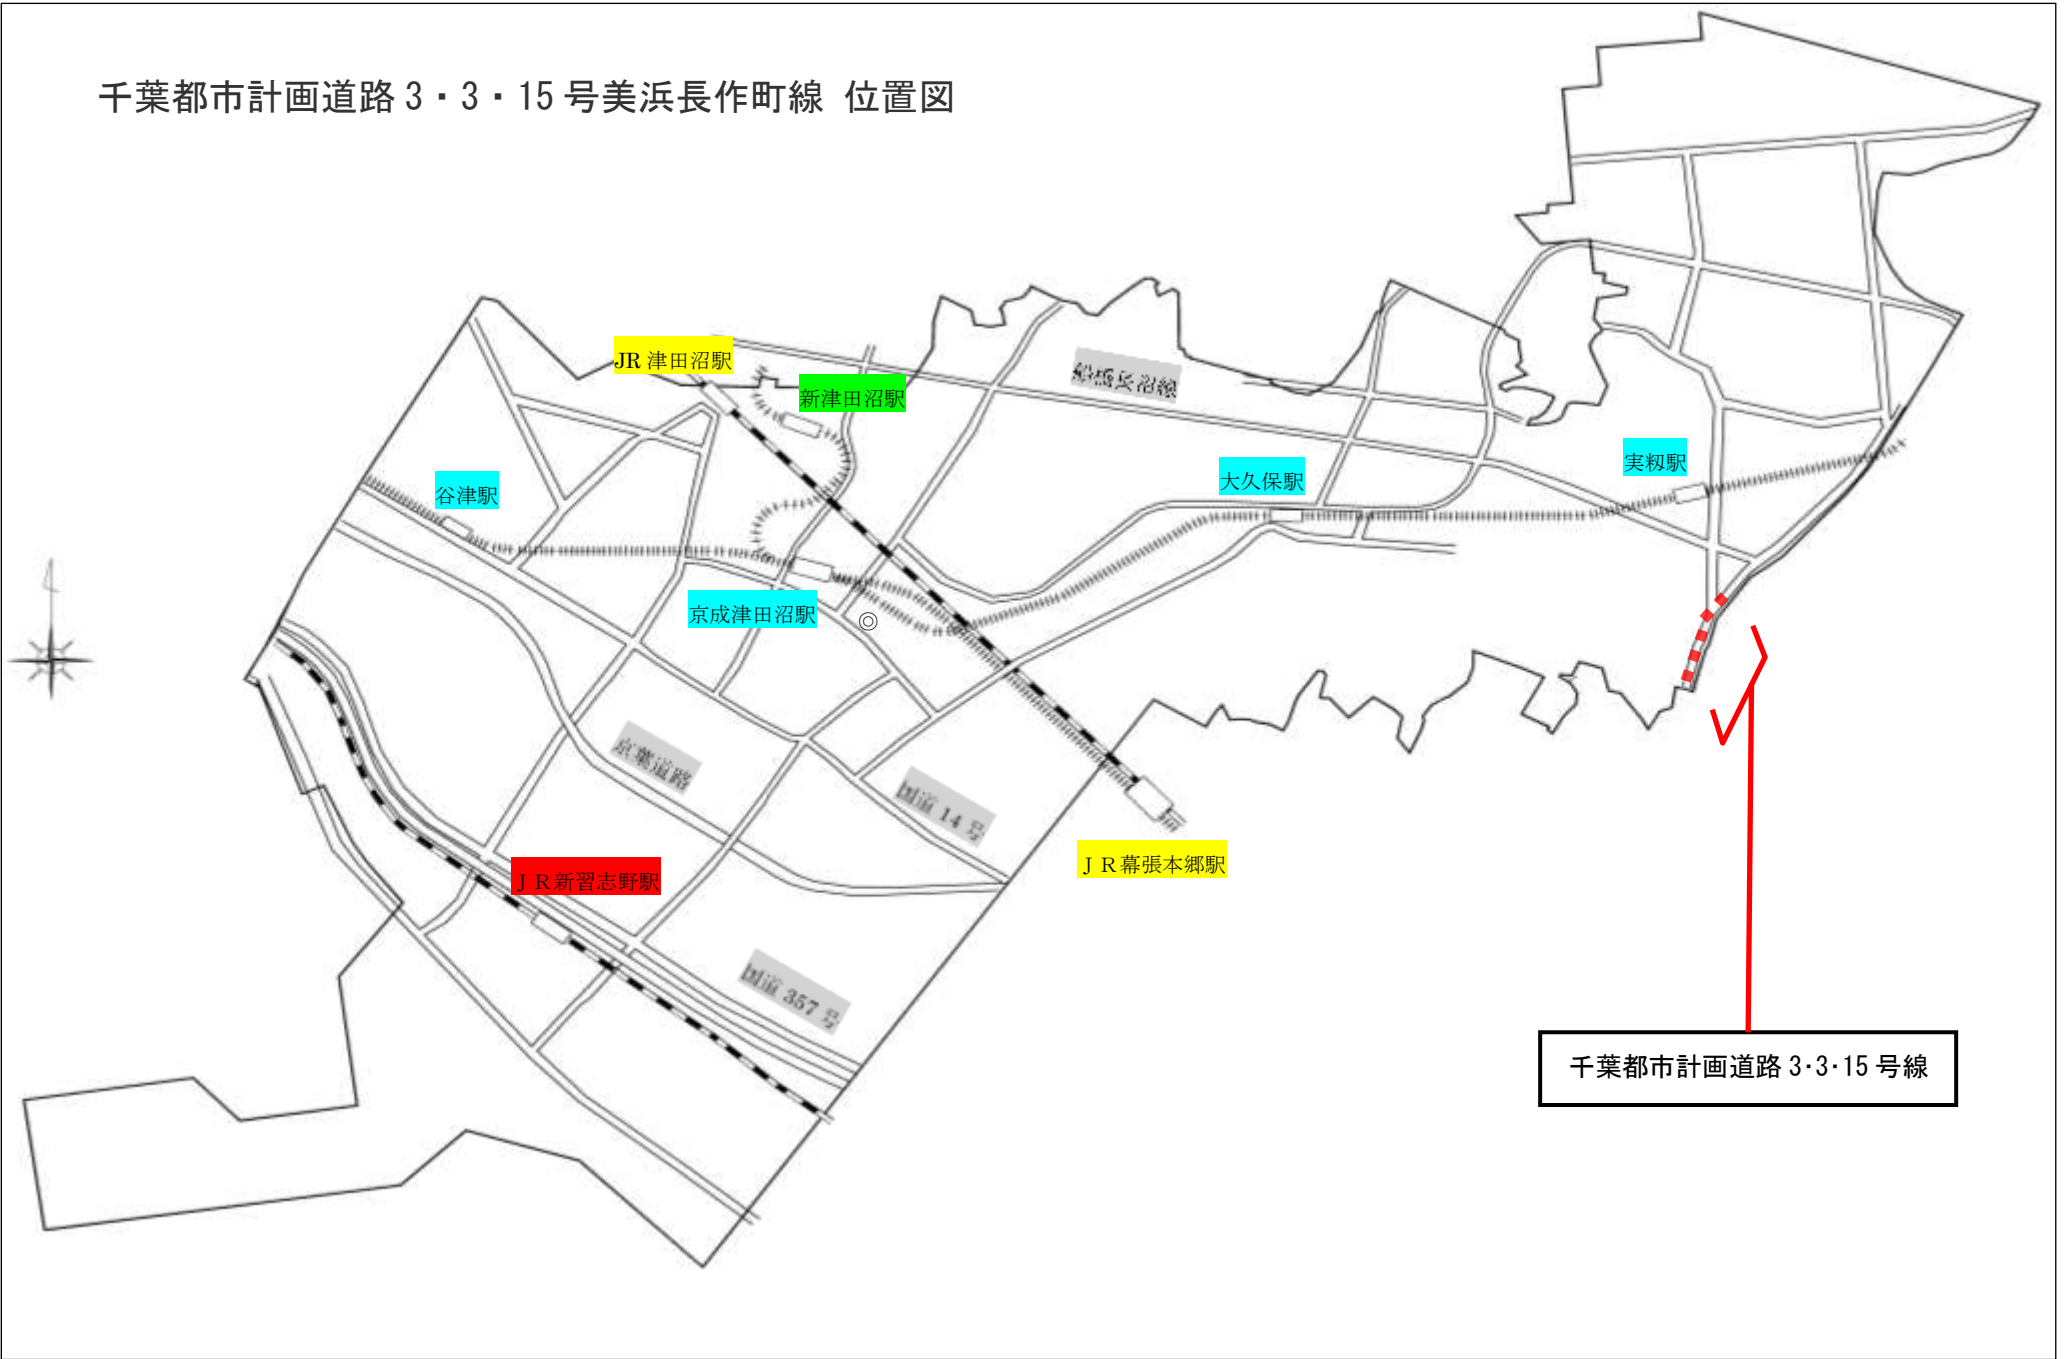

千葉都市計画道路 3・3・15号美浜長作町線

事業箇所平面図

