


都市計画道路 3・3・1 号東習志野実靱線 位置図

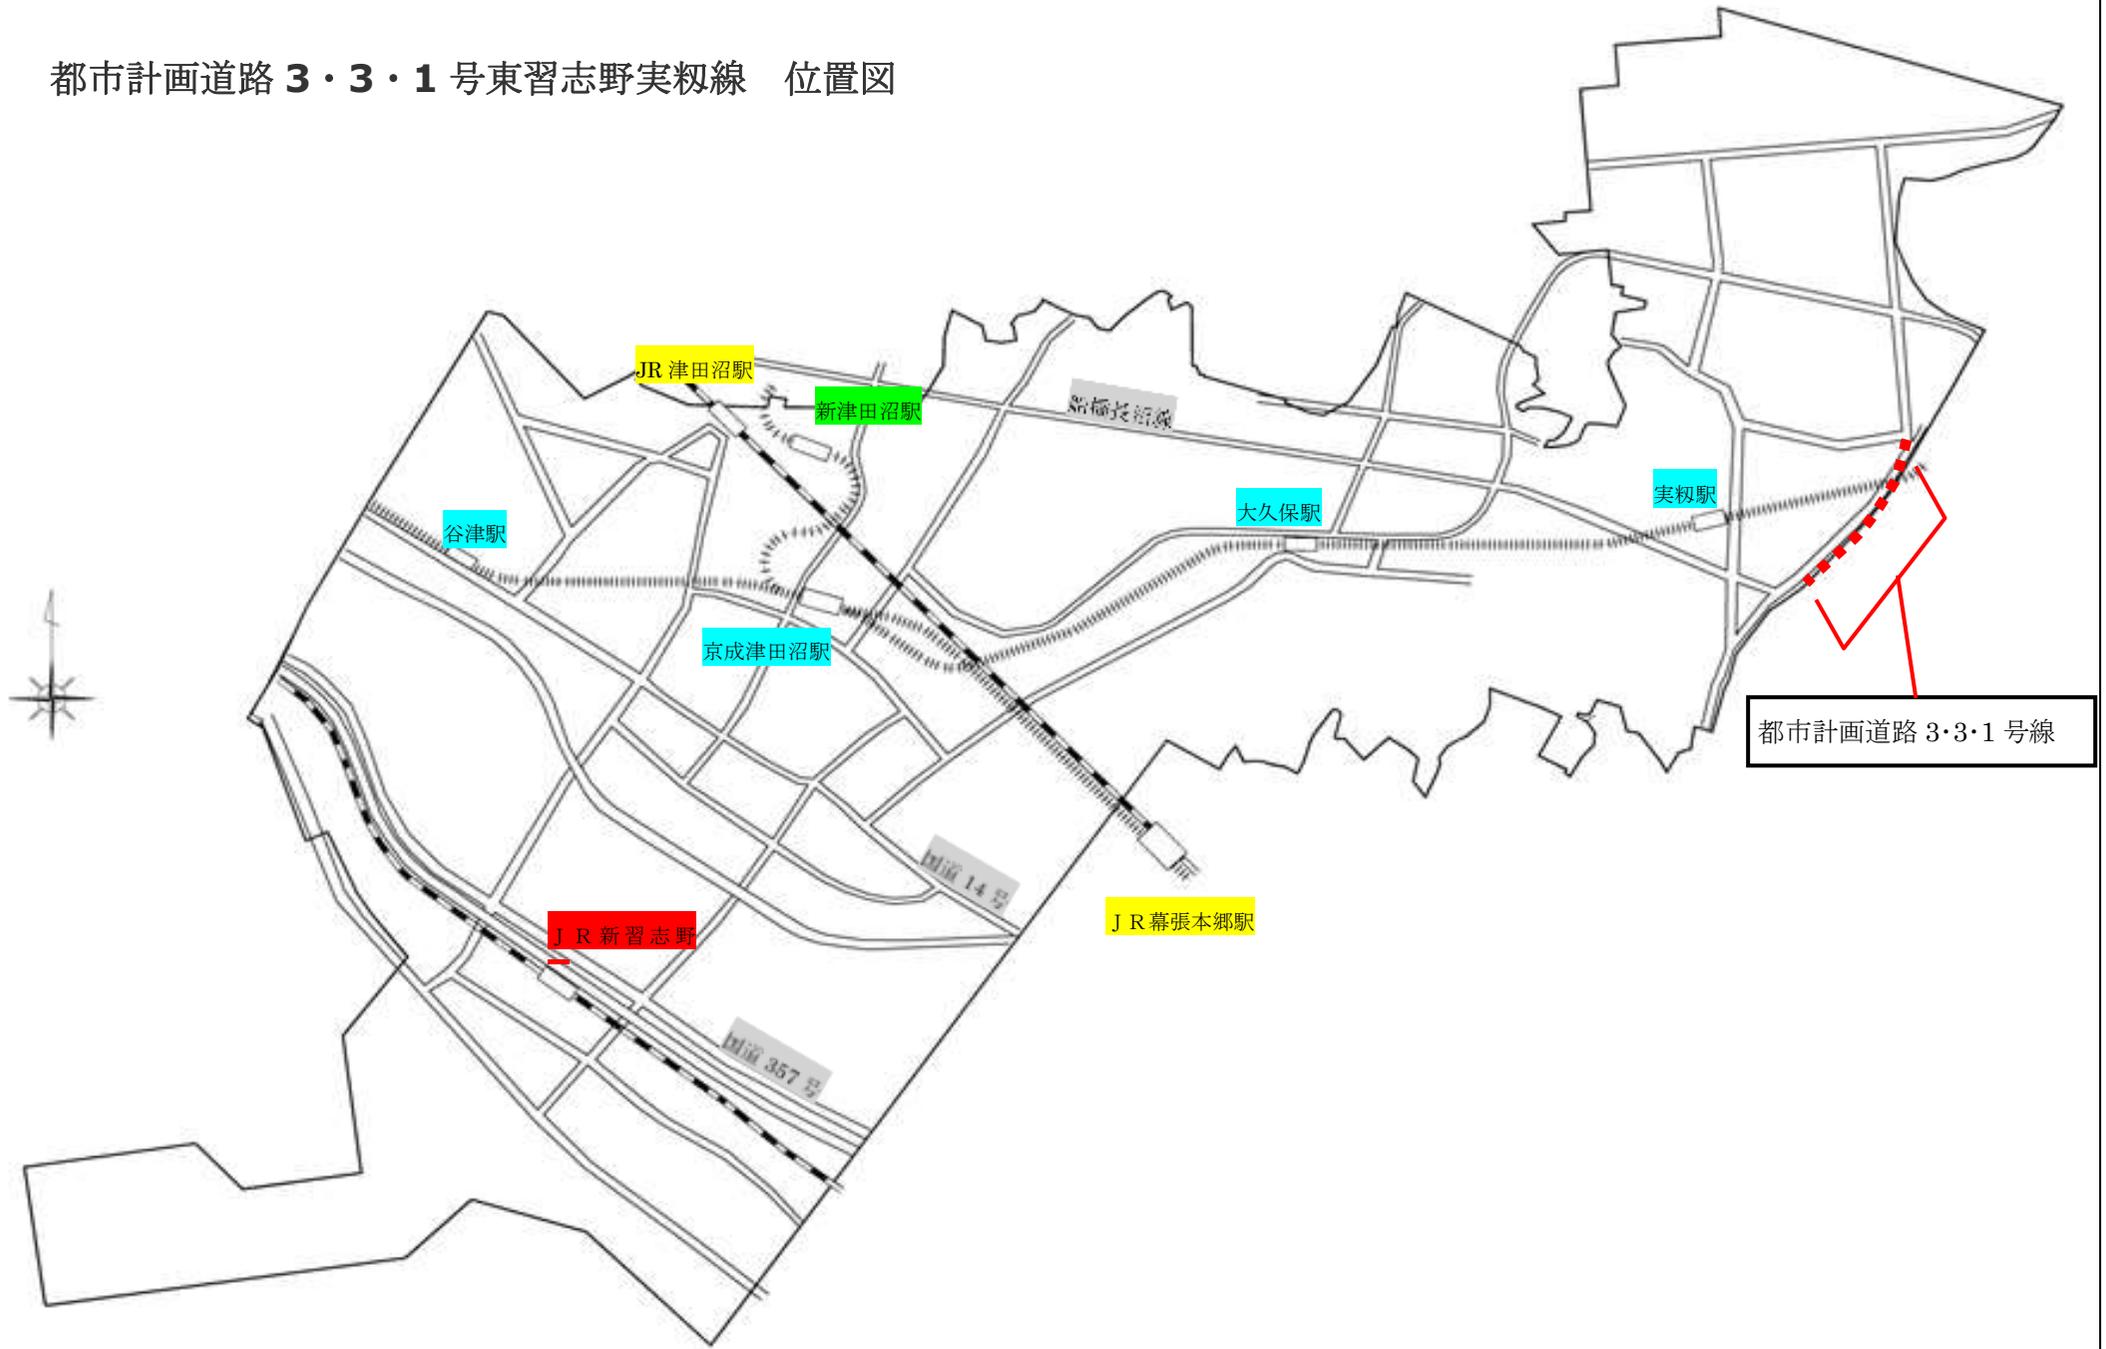

都市計画道路 3・3・1 号線

