



都市計画道路 3・4・11 号大久保鷺沼台線、都市計画道路 3・4・4 号藤崎花咲線 位置図

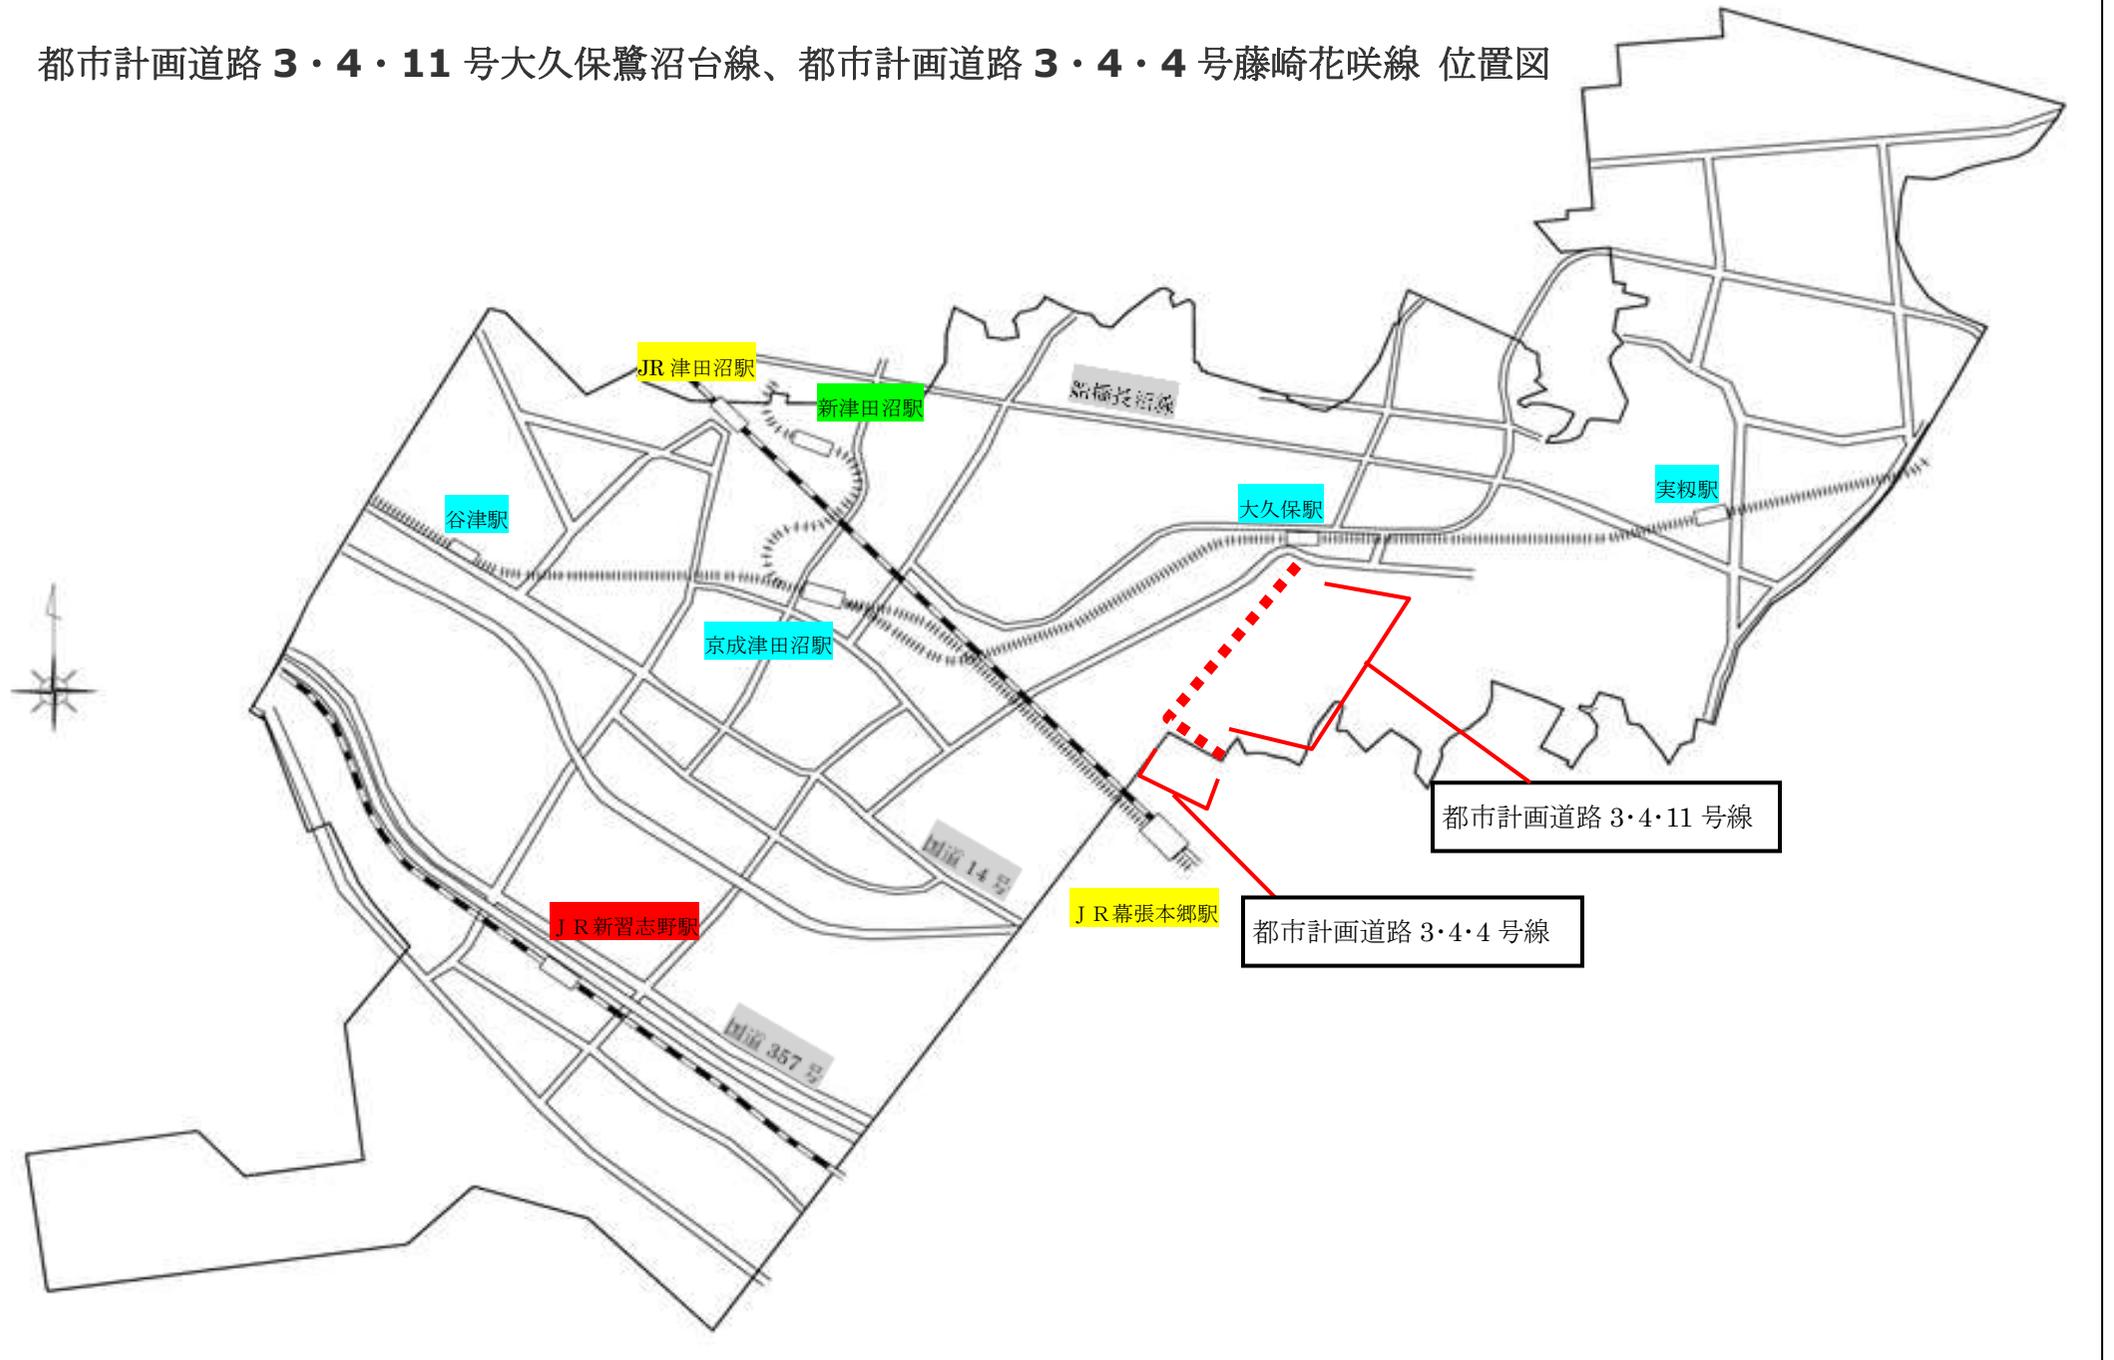

事業進捗状況図

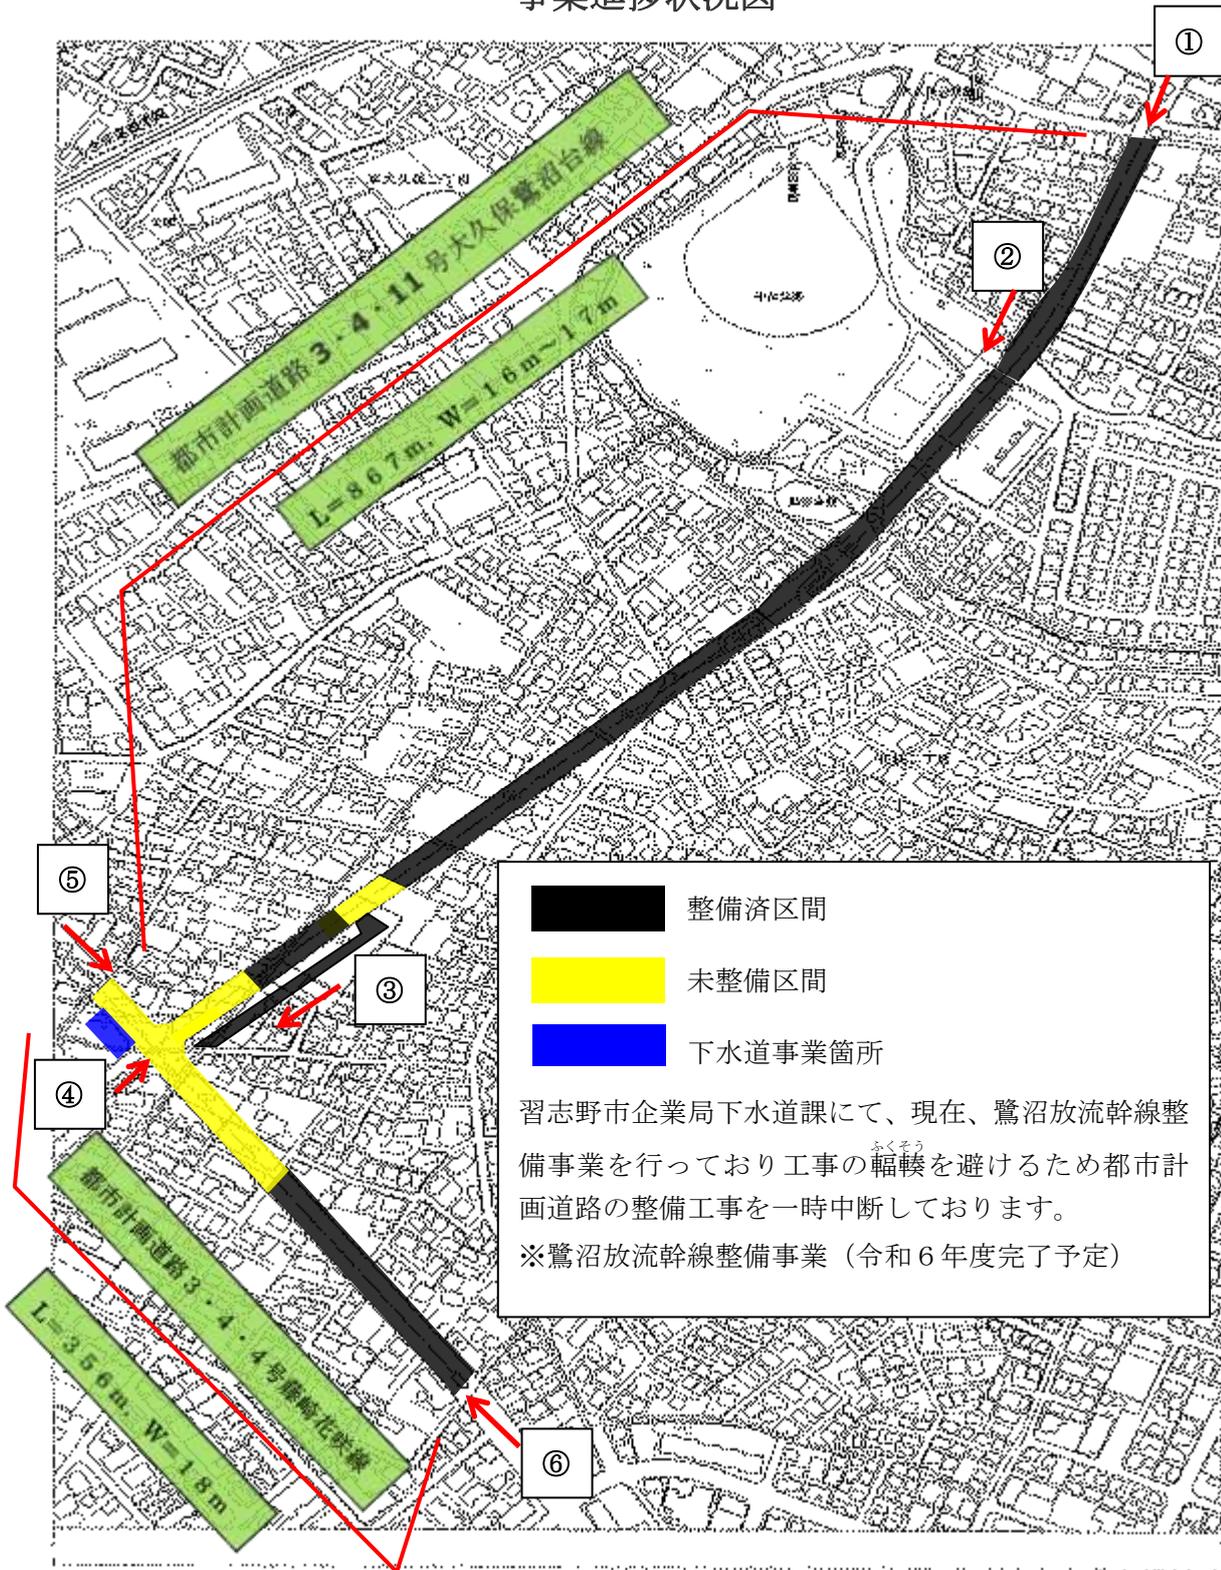

※ 事業の進捗状況に関する写真（①～⑥）は3ページ目以降になります。

事業の進捗状況に関する写真

① 整備済区間（京成大久保駅方面から3・4・11号線を望む）



② 整備済区間（京成大久保駅方面3・4・11号線から中央公園橋を望む）



③ 未整備区間



④ 未整備区間

(鷺沼台方面から 3・4・4 号線、3・4・11 号線交差予定部を望む)



⑤ 未整備区間

(鷺沼台方面から 3・4・11 号線、3・4・4 号線交差予定部を望む)



下水道事業箇所

⑥ 整備済区間 (幕張本郷方面から 3・4・4 号線方面を望む)

