

1. 市民ホールの詳細


座席数	324席(固定席290席、可動席34席)
車いすスペース	2台分
ホール広さ	293. 44m ²
控室広さ	32. 41m ²
ステージ寸法	広さ:65. 4m ² ステージ高さ:0. 5m
天井高さ	8. 59m(最大値) (ステージ部分:6. 9m)

＜主な設備＞


照明用バトン×3、吊物バトン×3、マイク、スピーカー、
引き上げ式ホリゾント幕(スクリーン兼用)、固定シーリングライト、
ピンスポットライト、ホリゾントライト(ロアー、アッパー)、
サスペンションライト(2系統)、プロジェクター、ステレオミキサー、
マルチメディアプレイヤー




市民が気軽に利用可能で、かつ、交流会や発表会等のハレの舞台を印象的に演出できるホールとして計画しました。

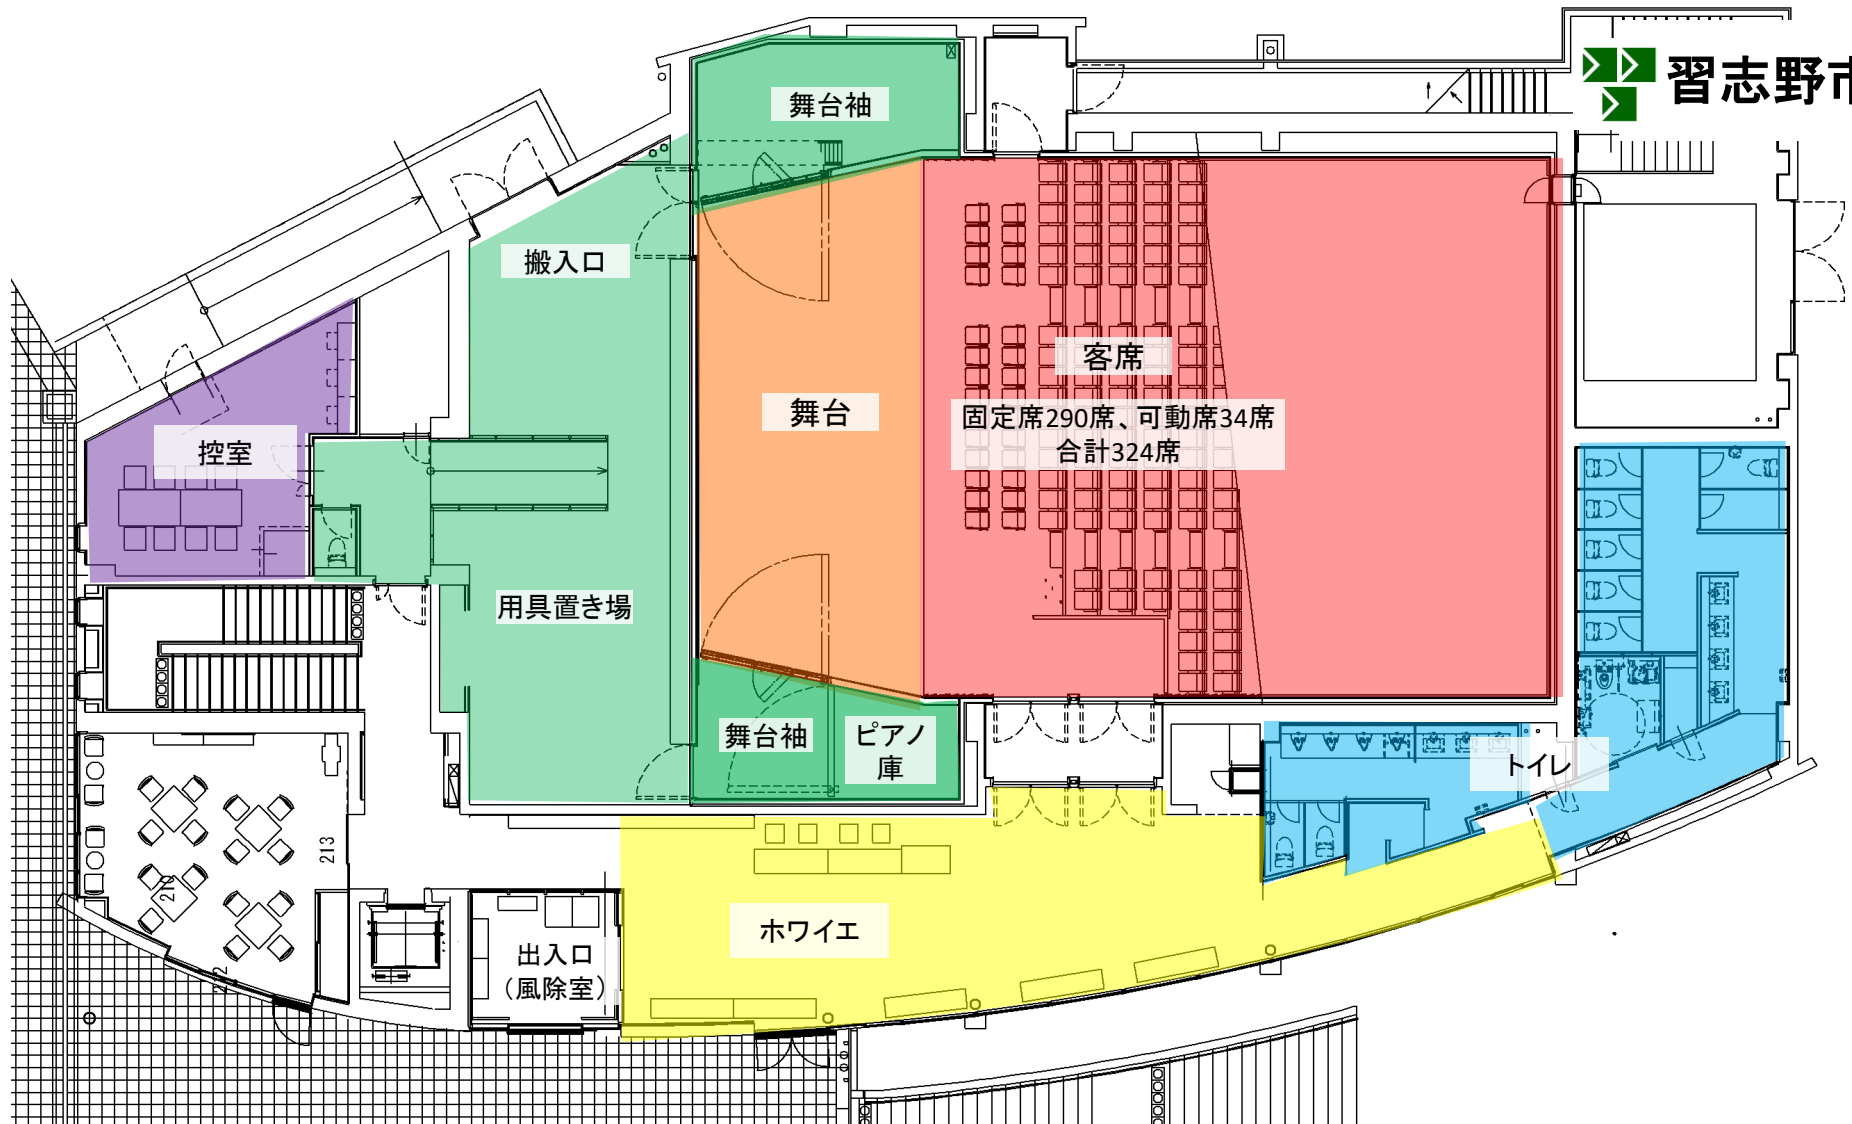


ホワイエ、バックヤード、控室、トイレ等のホールゾーンを配置いたしました。
また、バリアフリー化やトイレ、バックヤードの充実等を行い、市民ホールは座席数324席(固定席290席、可動席34席)といたしました。

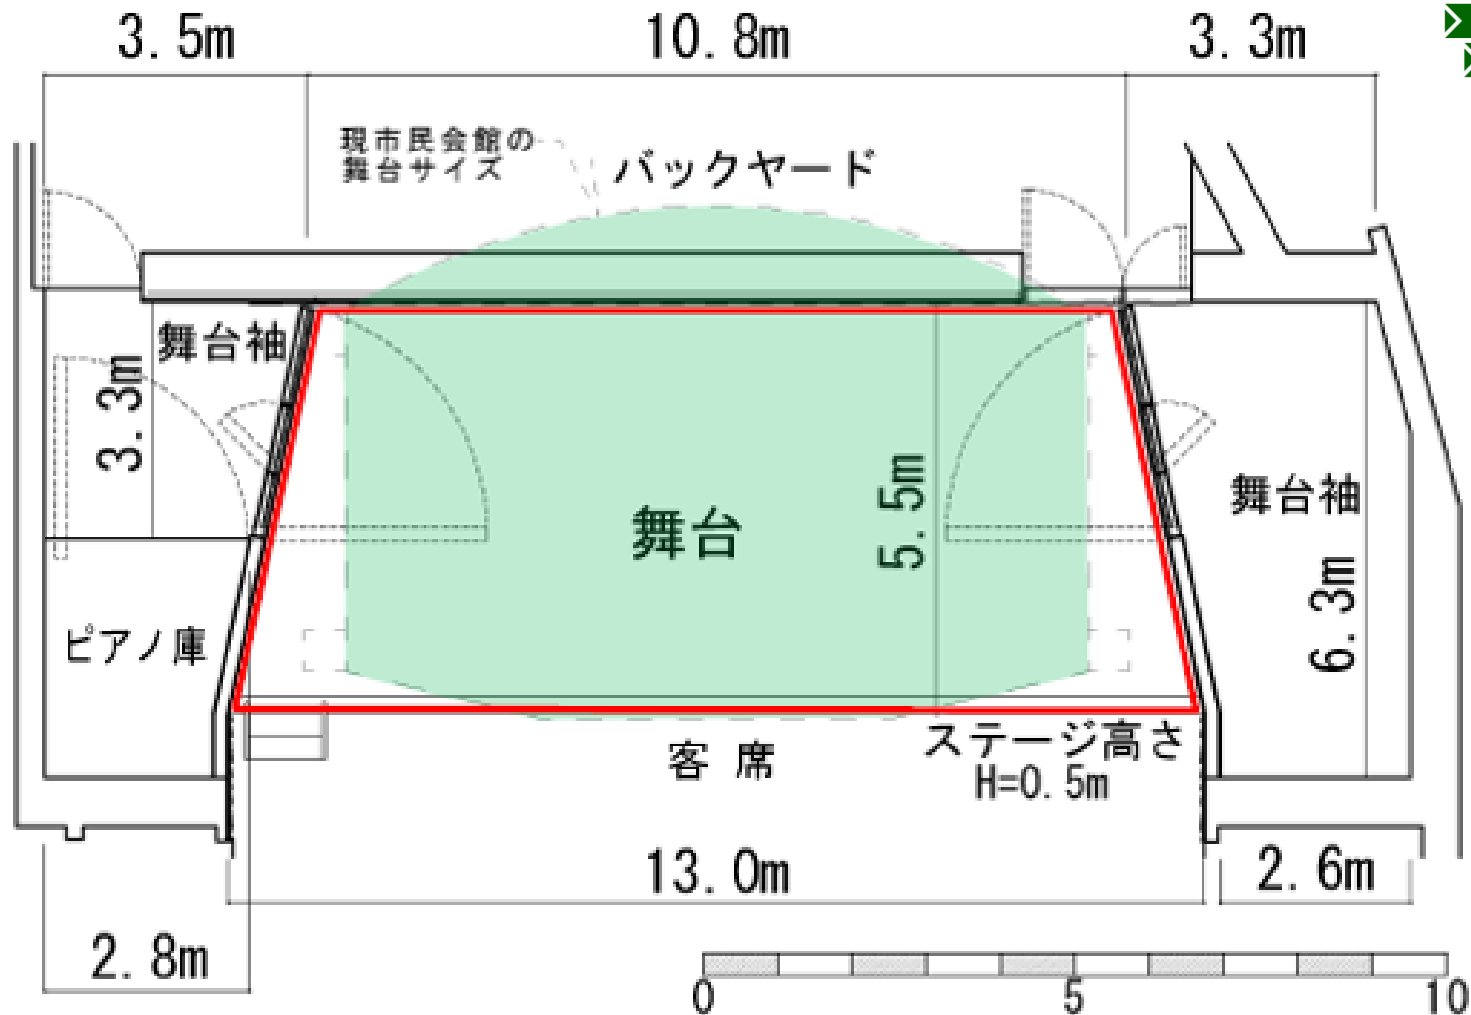

舞台は、可視範囲が広がるように間口幅を大きく取りました。
床は桧(ひのき)の厚板。音の響きにこだわりました。

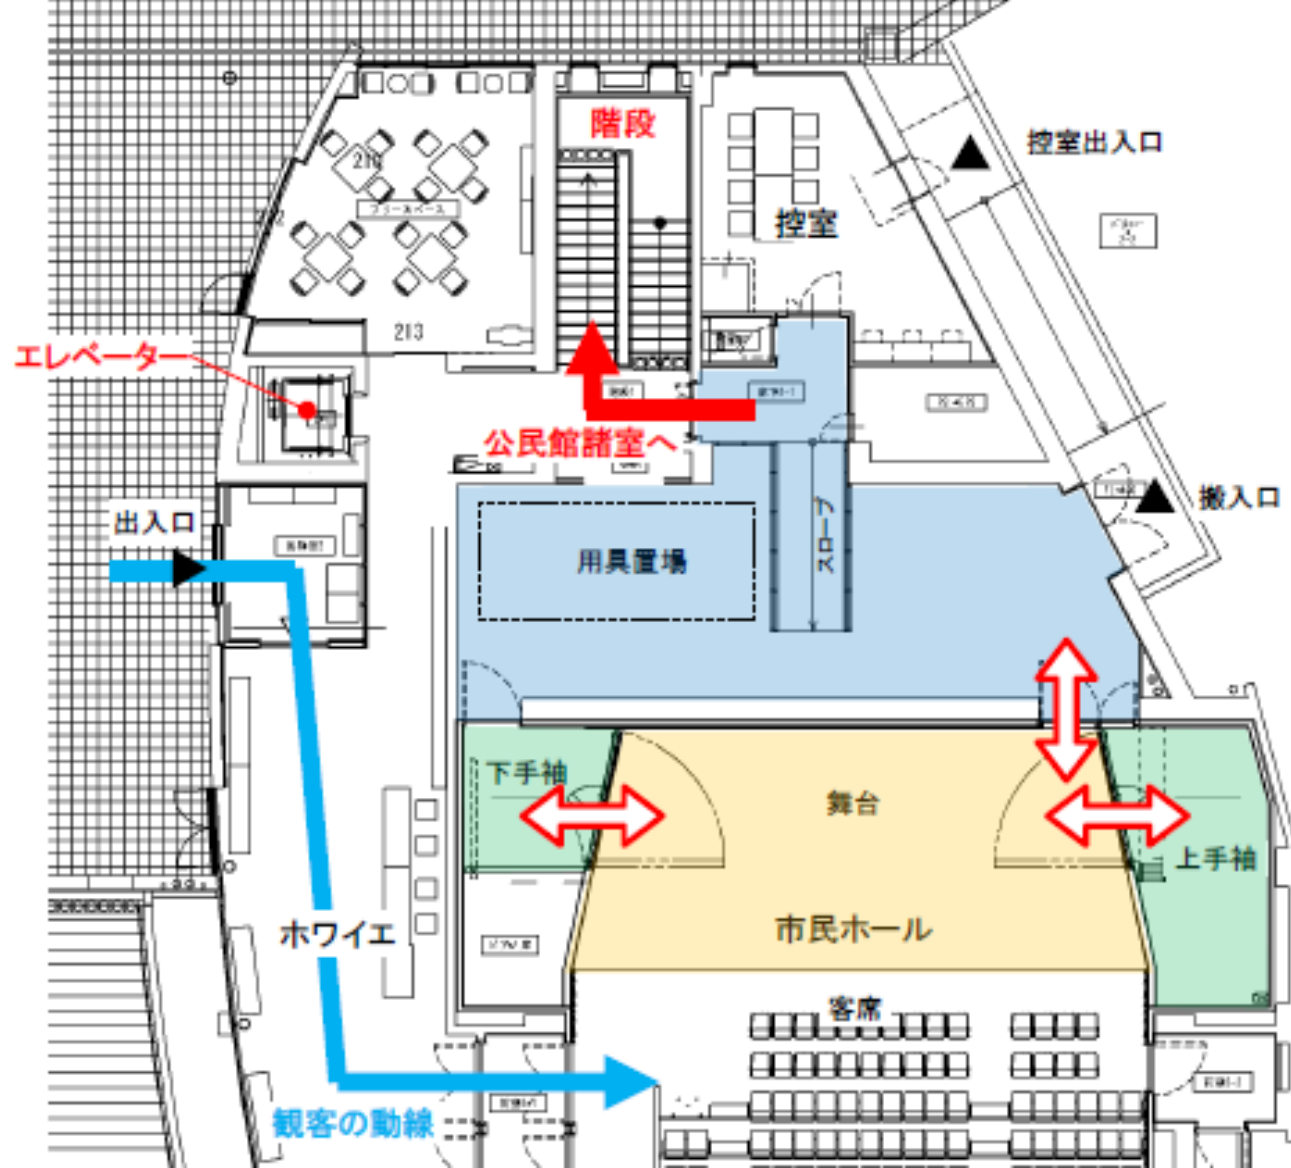

舞台袖からバックヤードへの動線と、十分な空間を確保し、スムーズな演者交代ができるようにいたしました。

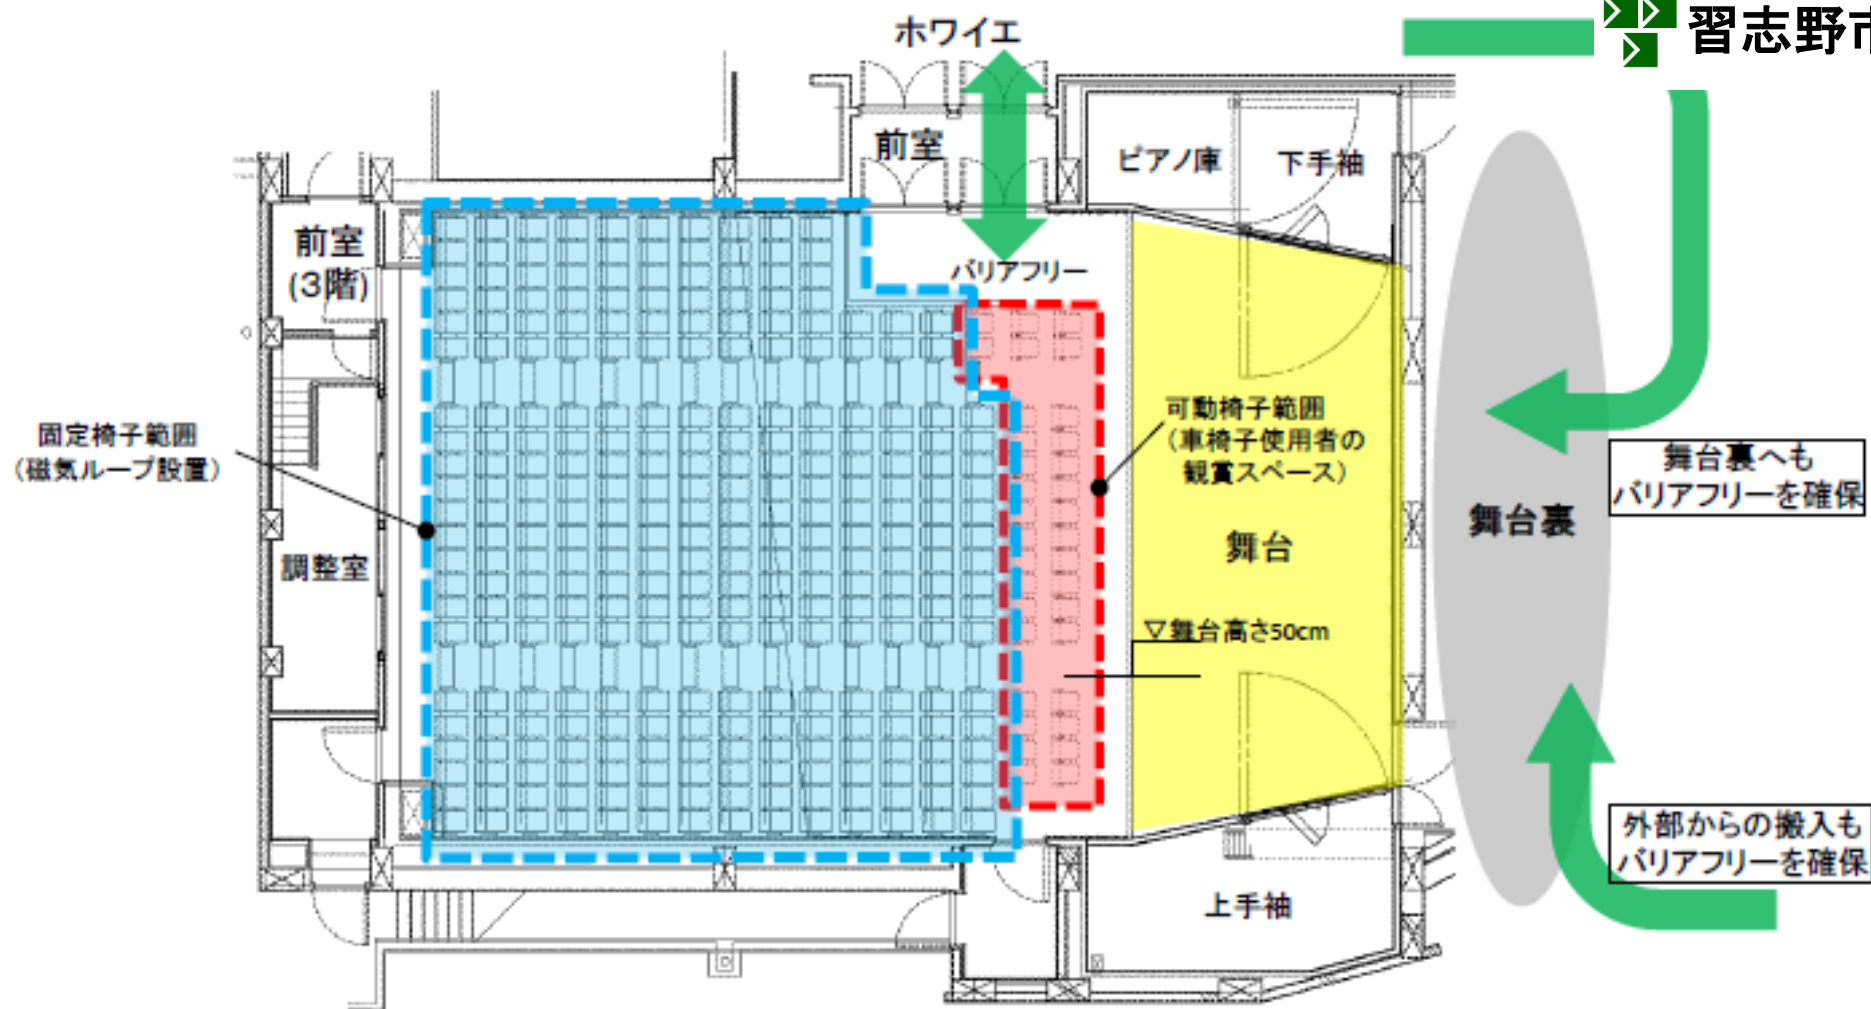

ステージ高さは50cmとし、客席からの昇降がしやすい高さとしました。

可動椅子を動かせば、車いすによる鑑賞スペースとなり、最前列は階段を上らずに利用することもできます。

固定座席には磁気ループを設置。補聴器使用による利用がしやすくなります。