


# 1. 中央公民館 施設概要 北館 施設受付、市民ホール（2階）

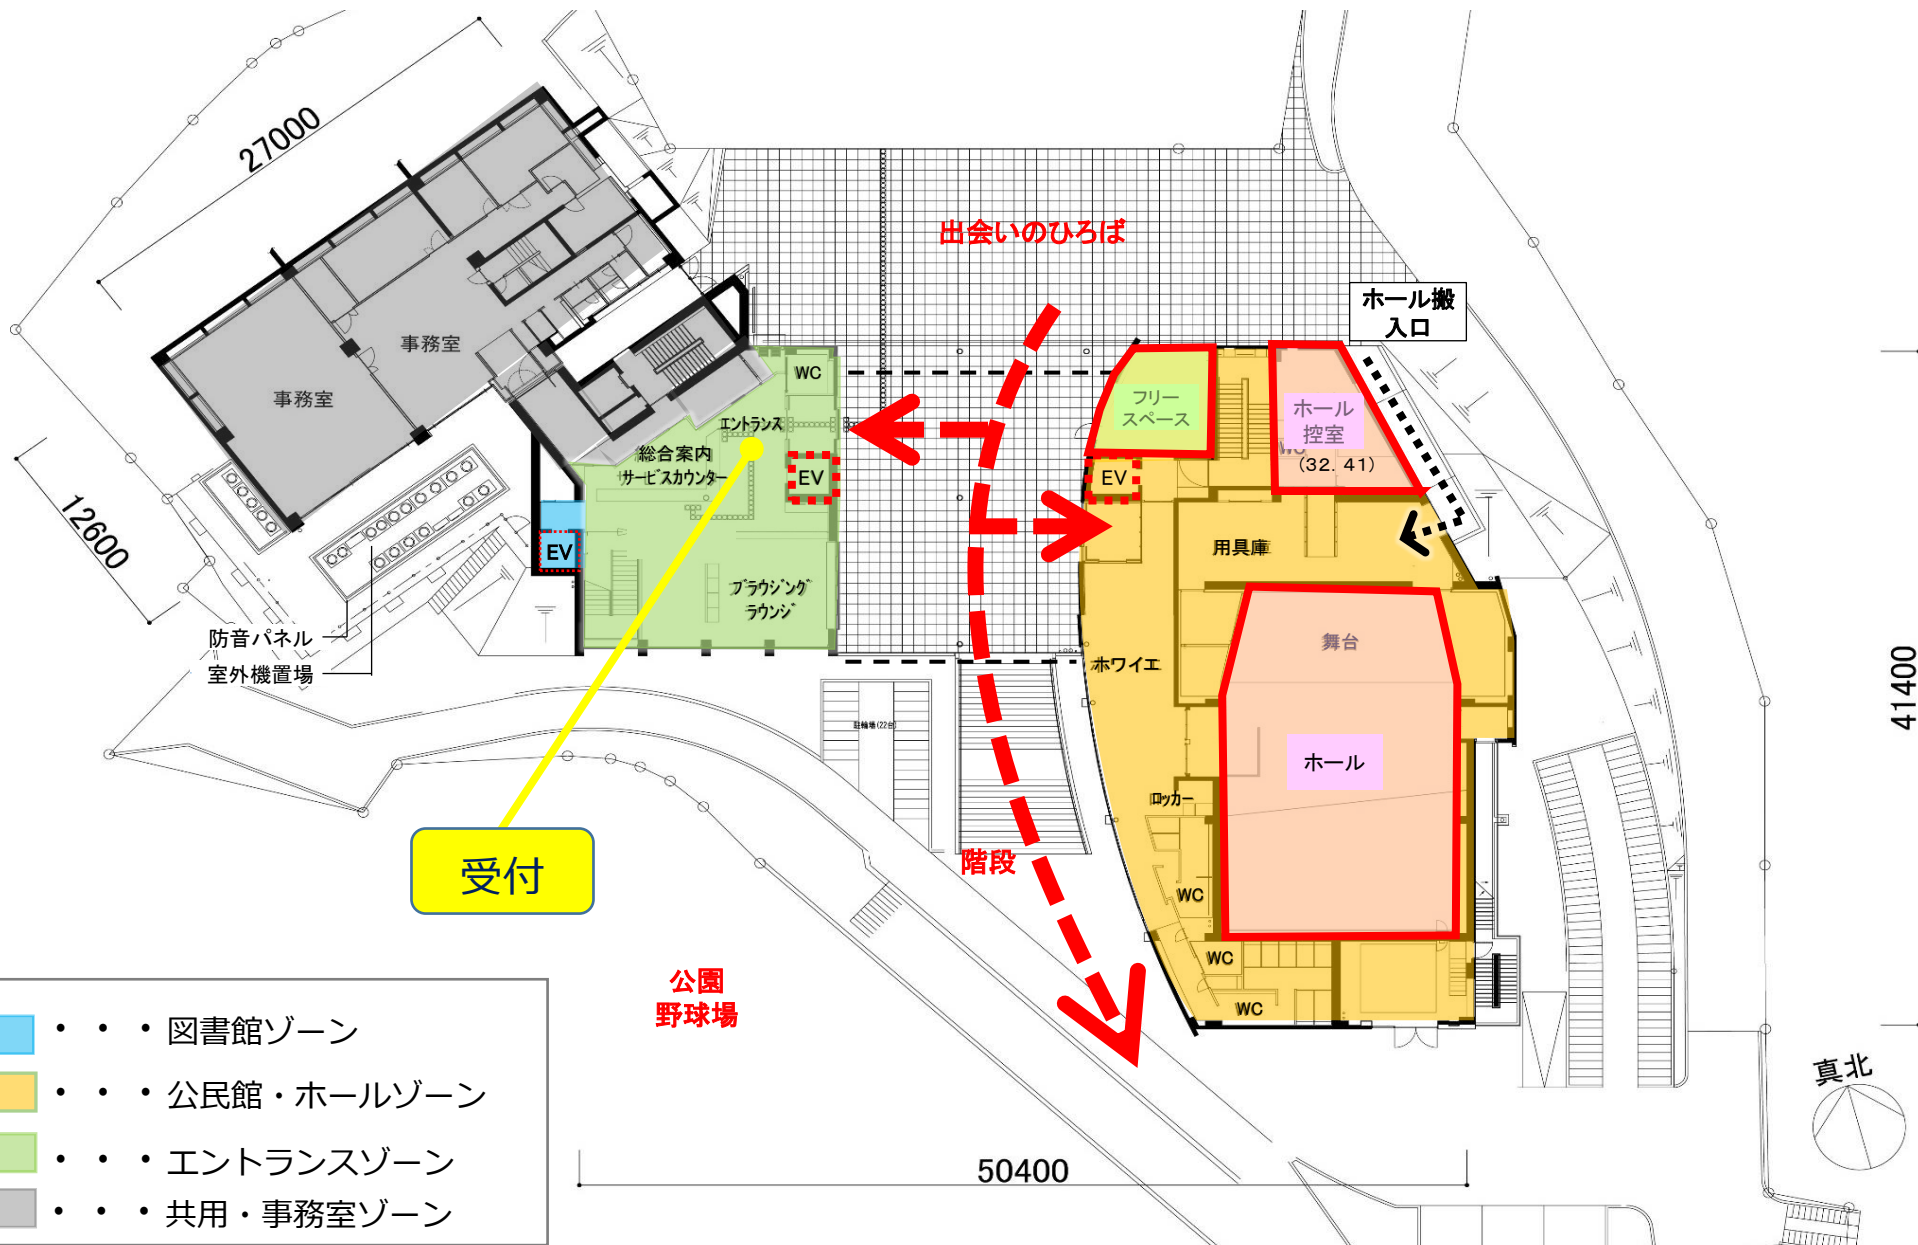


- . . . 図書館ゾーン
- . . . 公民館・ホールゾーン
- . . . エントランスゾーン
- . . . 共用・事務室ゾーン

\*掲載の図面は、諸条件により多少変更になる場合があります。

## 2. 北館 予約諸室 (北館 1階)


 予約諸室

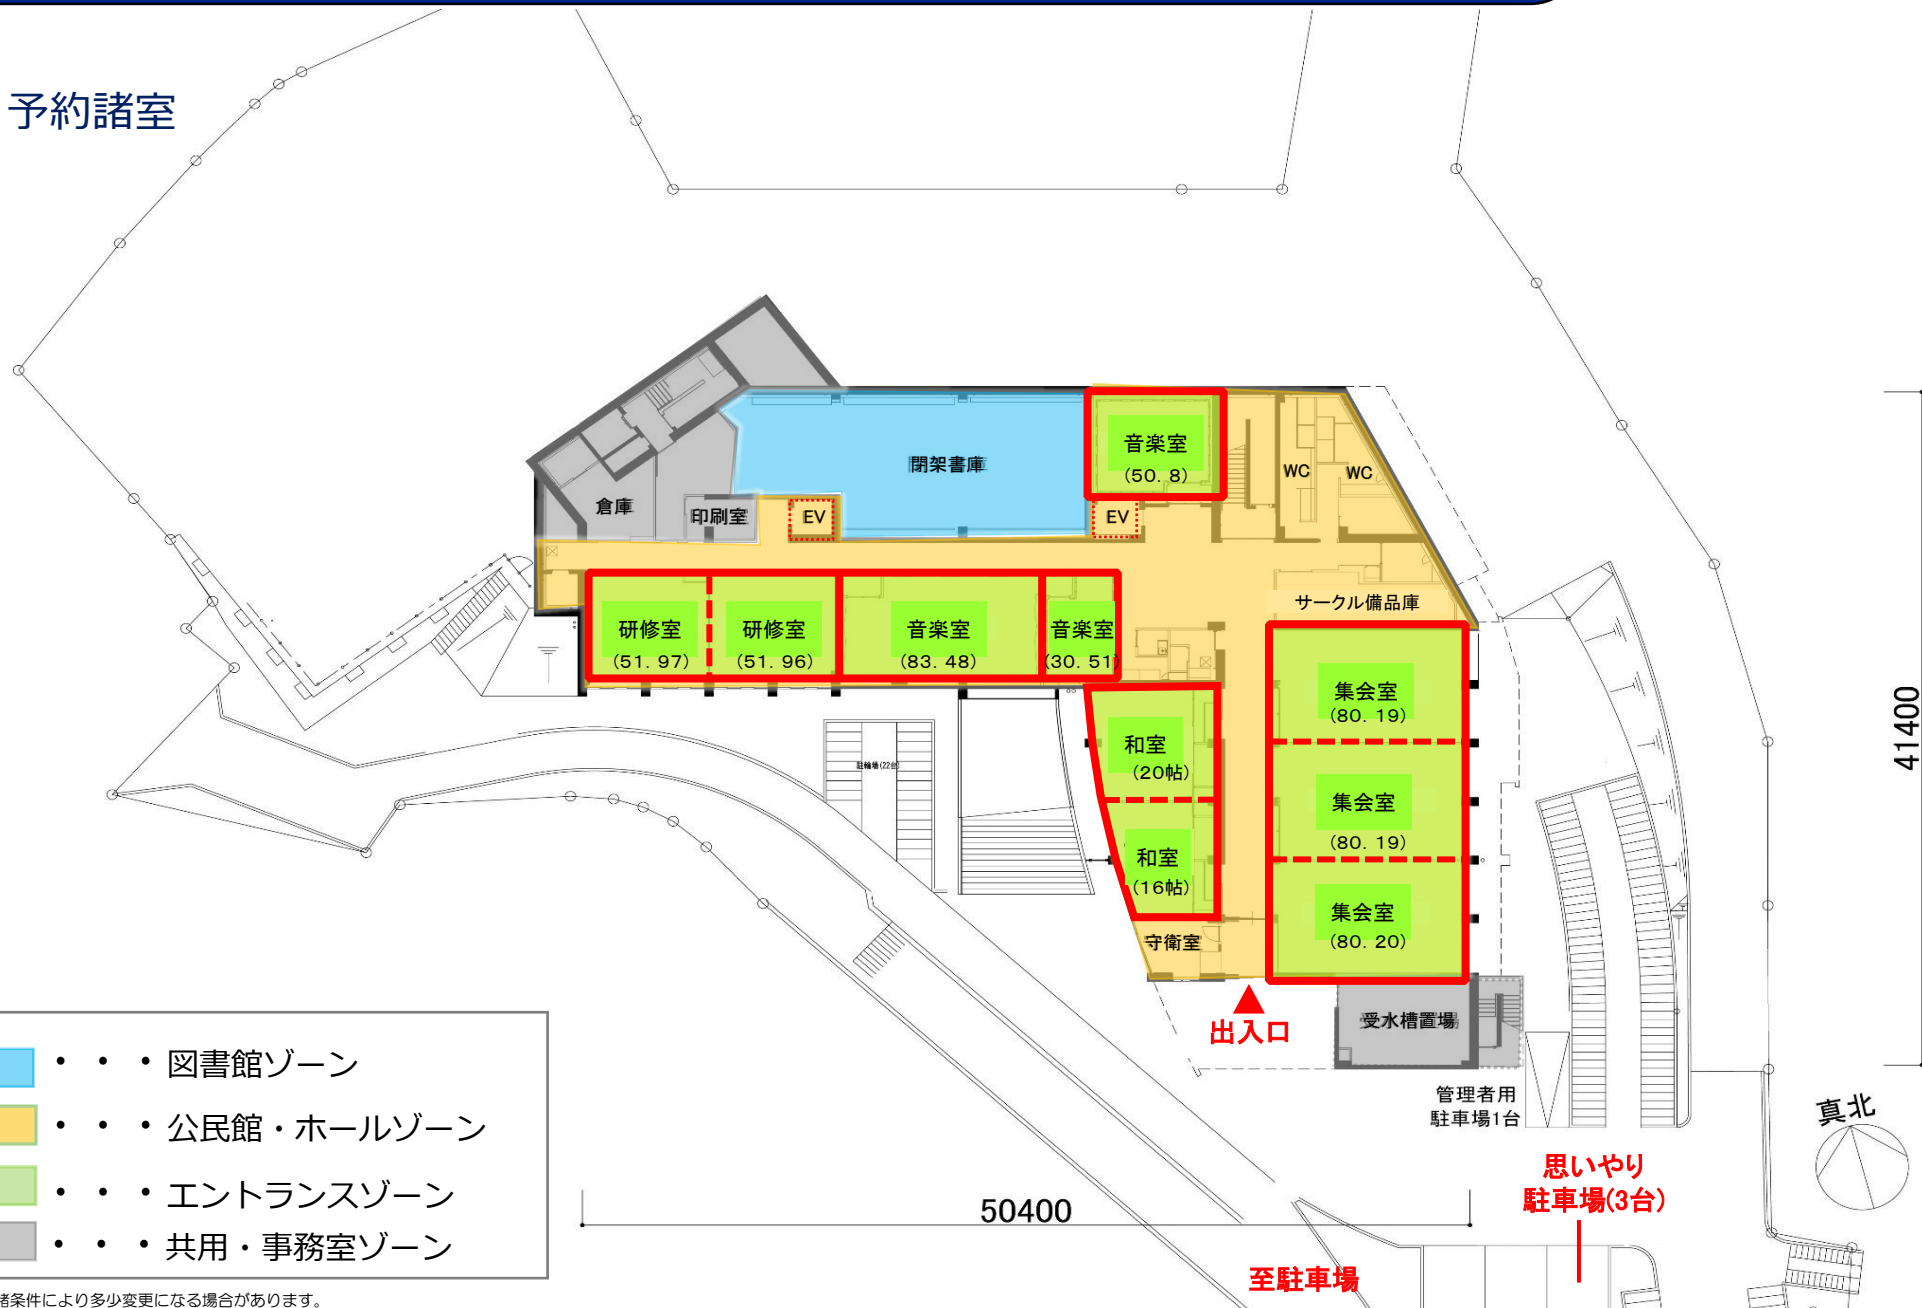


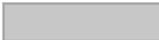


\*掲載の図面は、諸条件により多少変更になる場合があります。

# 3. 北館 予約諸室 (北館 3階)

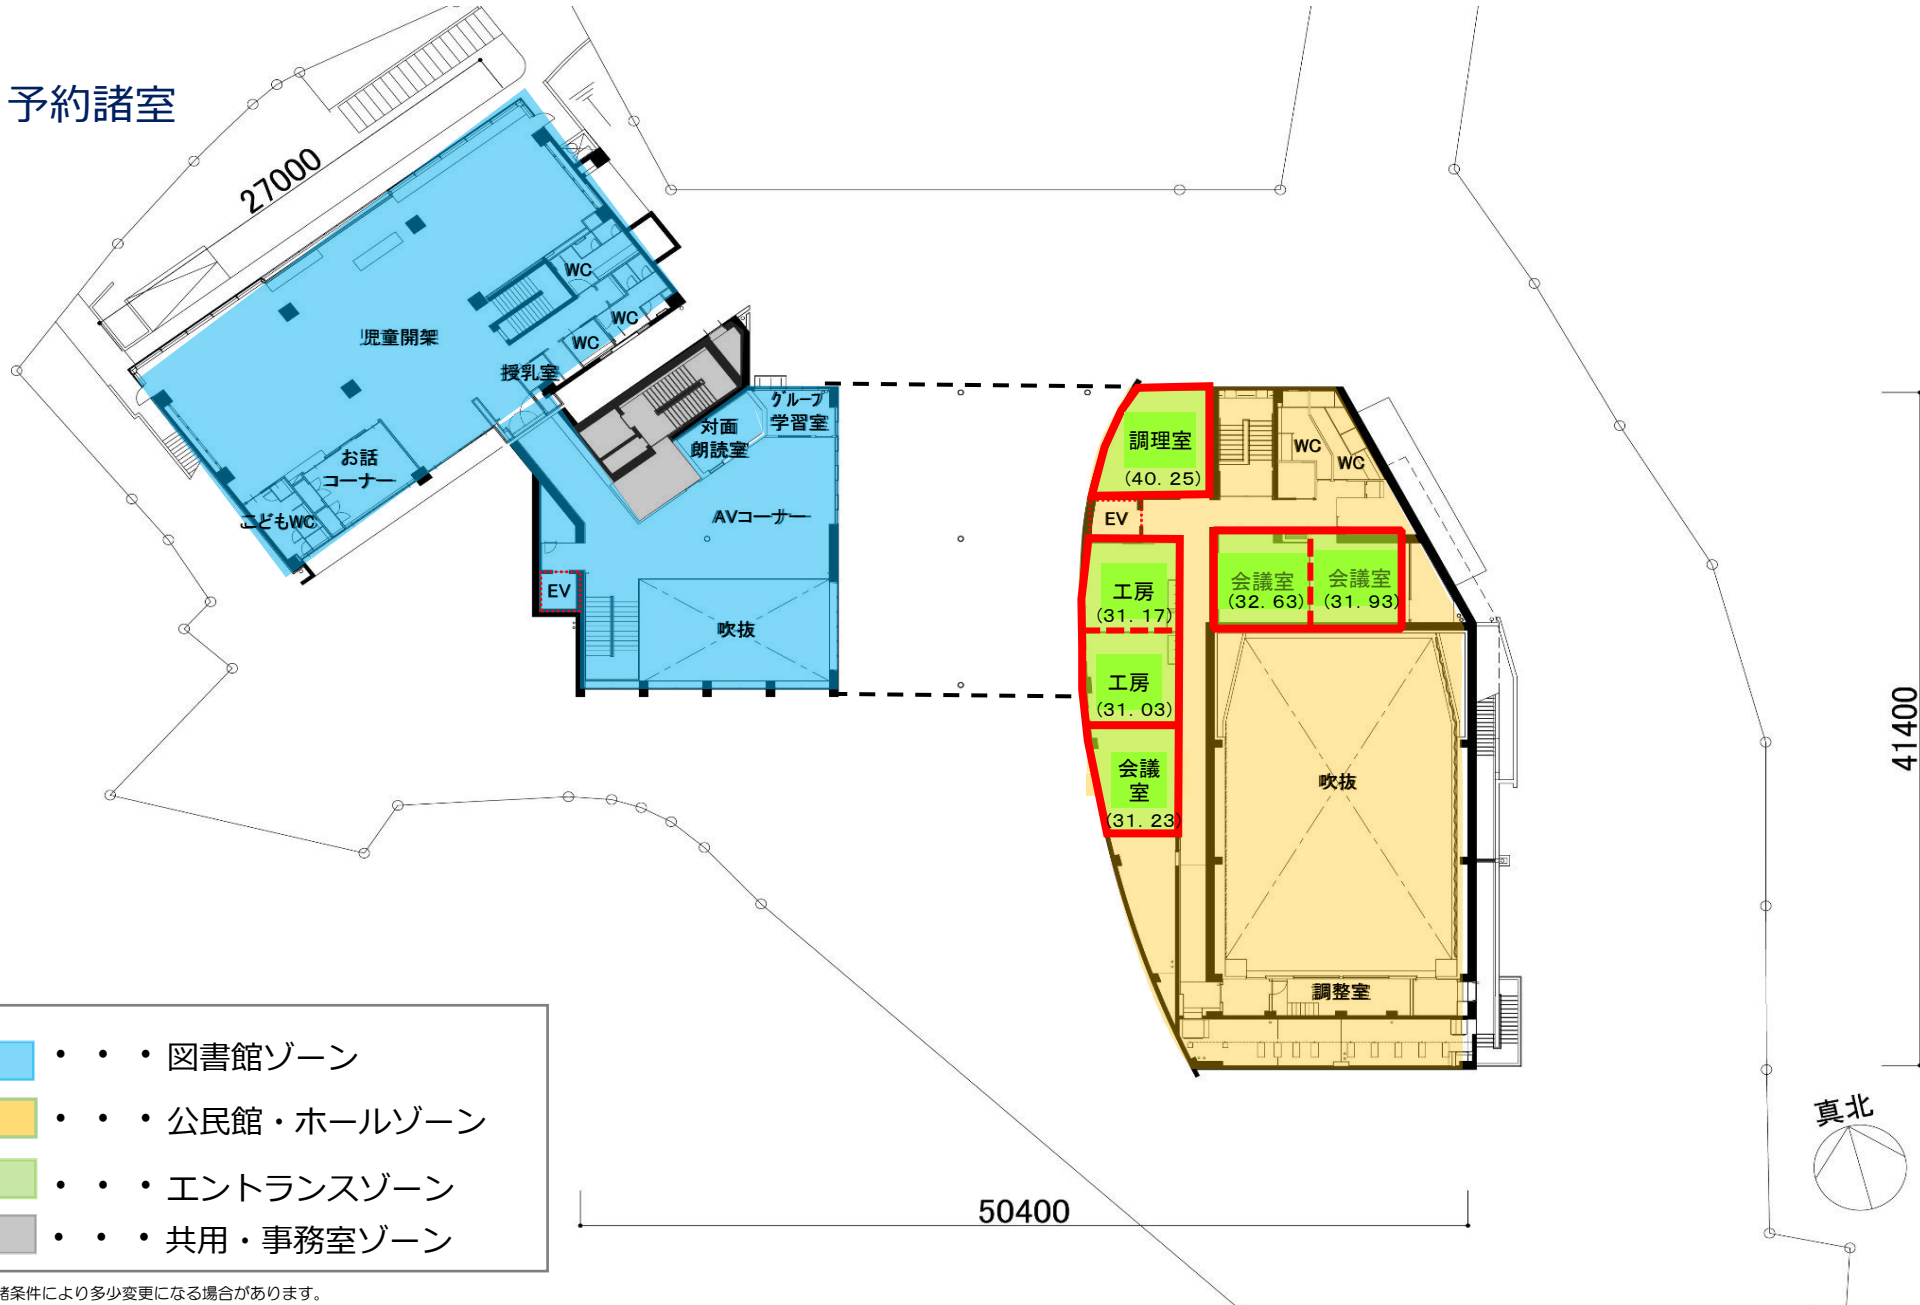
 予約諸室



-  . . . 図書館ゾーン
-  . . . 公民館・ホールゾーン
-  . . . エントランスゾーン
-  . . . 共用・事務室ゾーン

\*掲載の図面は、諸条件により多少変更になる場合があります。


# 4. 北館 4階

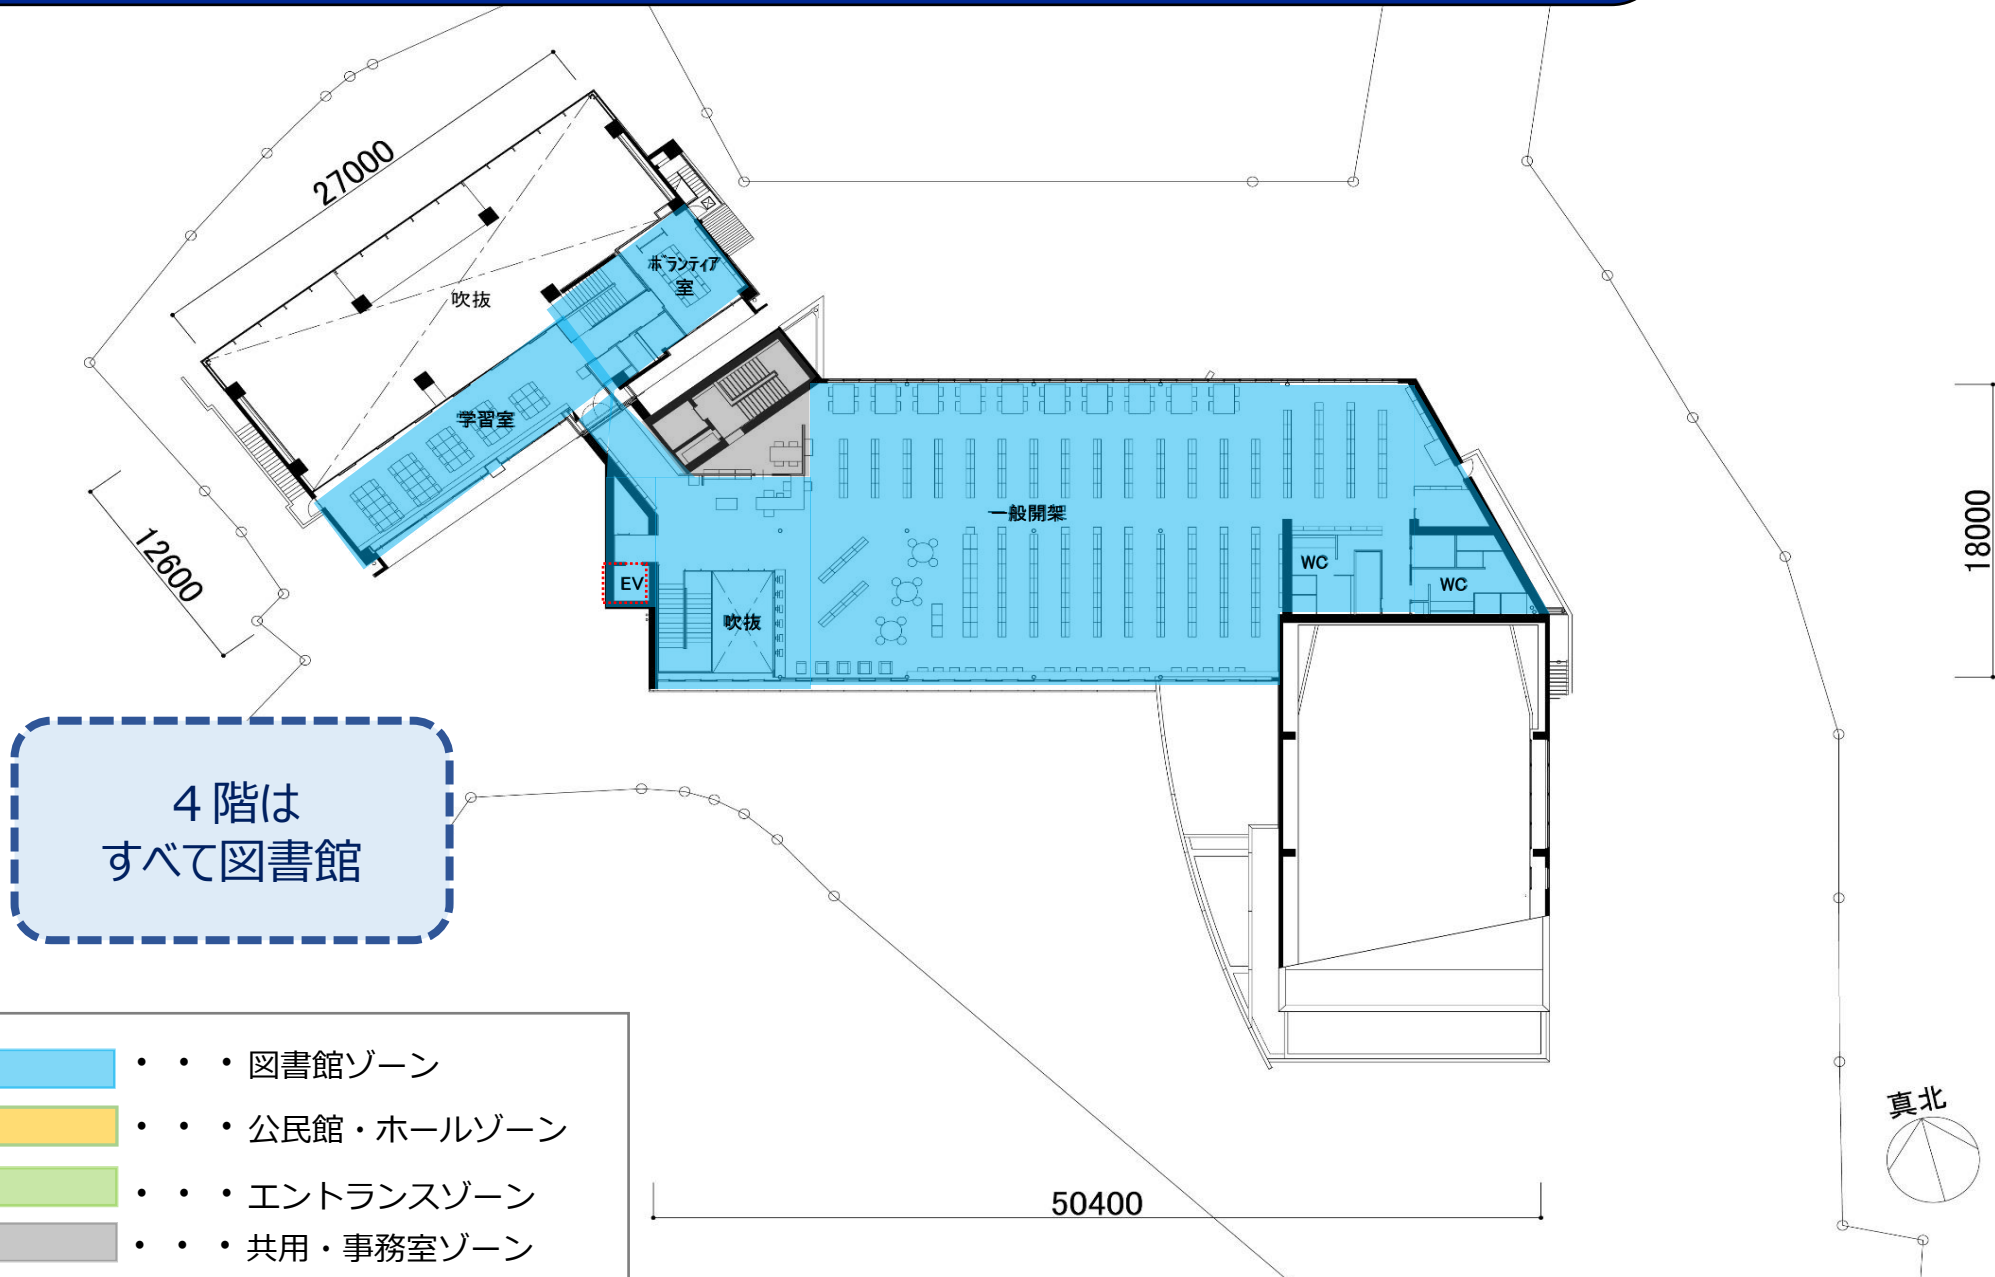

\*掲載の図面は、諸条件により多少変更になる場合があります。

# 5. 南館 施設受付 予約諸室 (南館 1階)

予約諸室

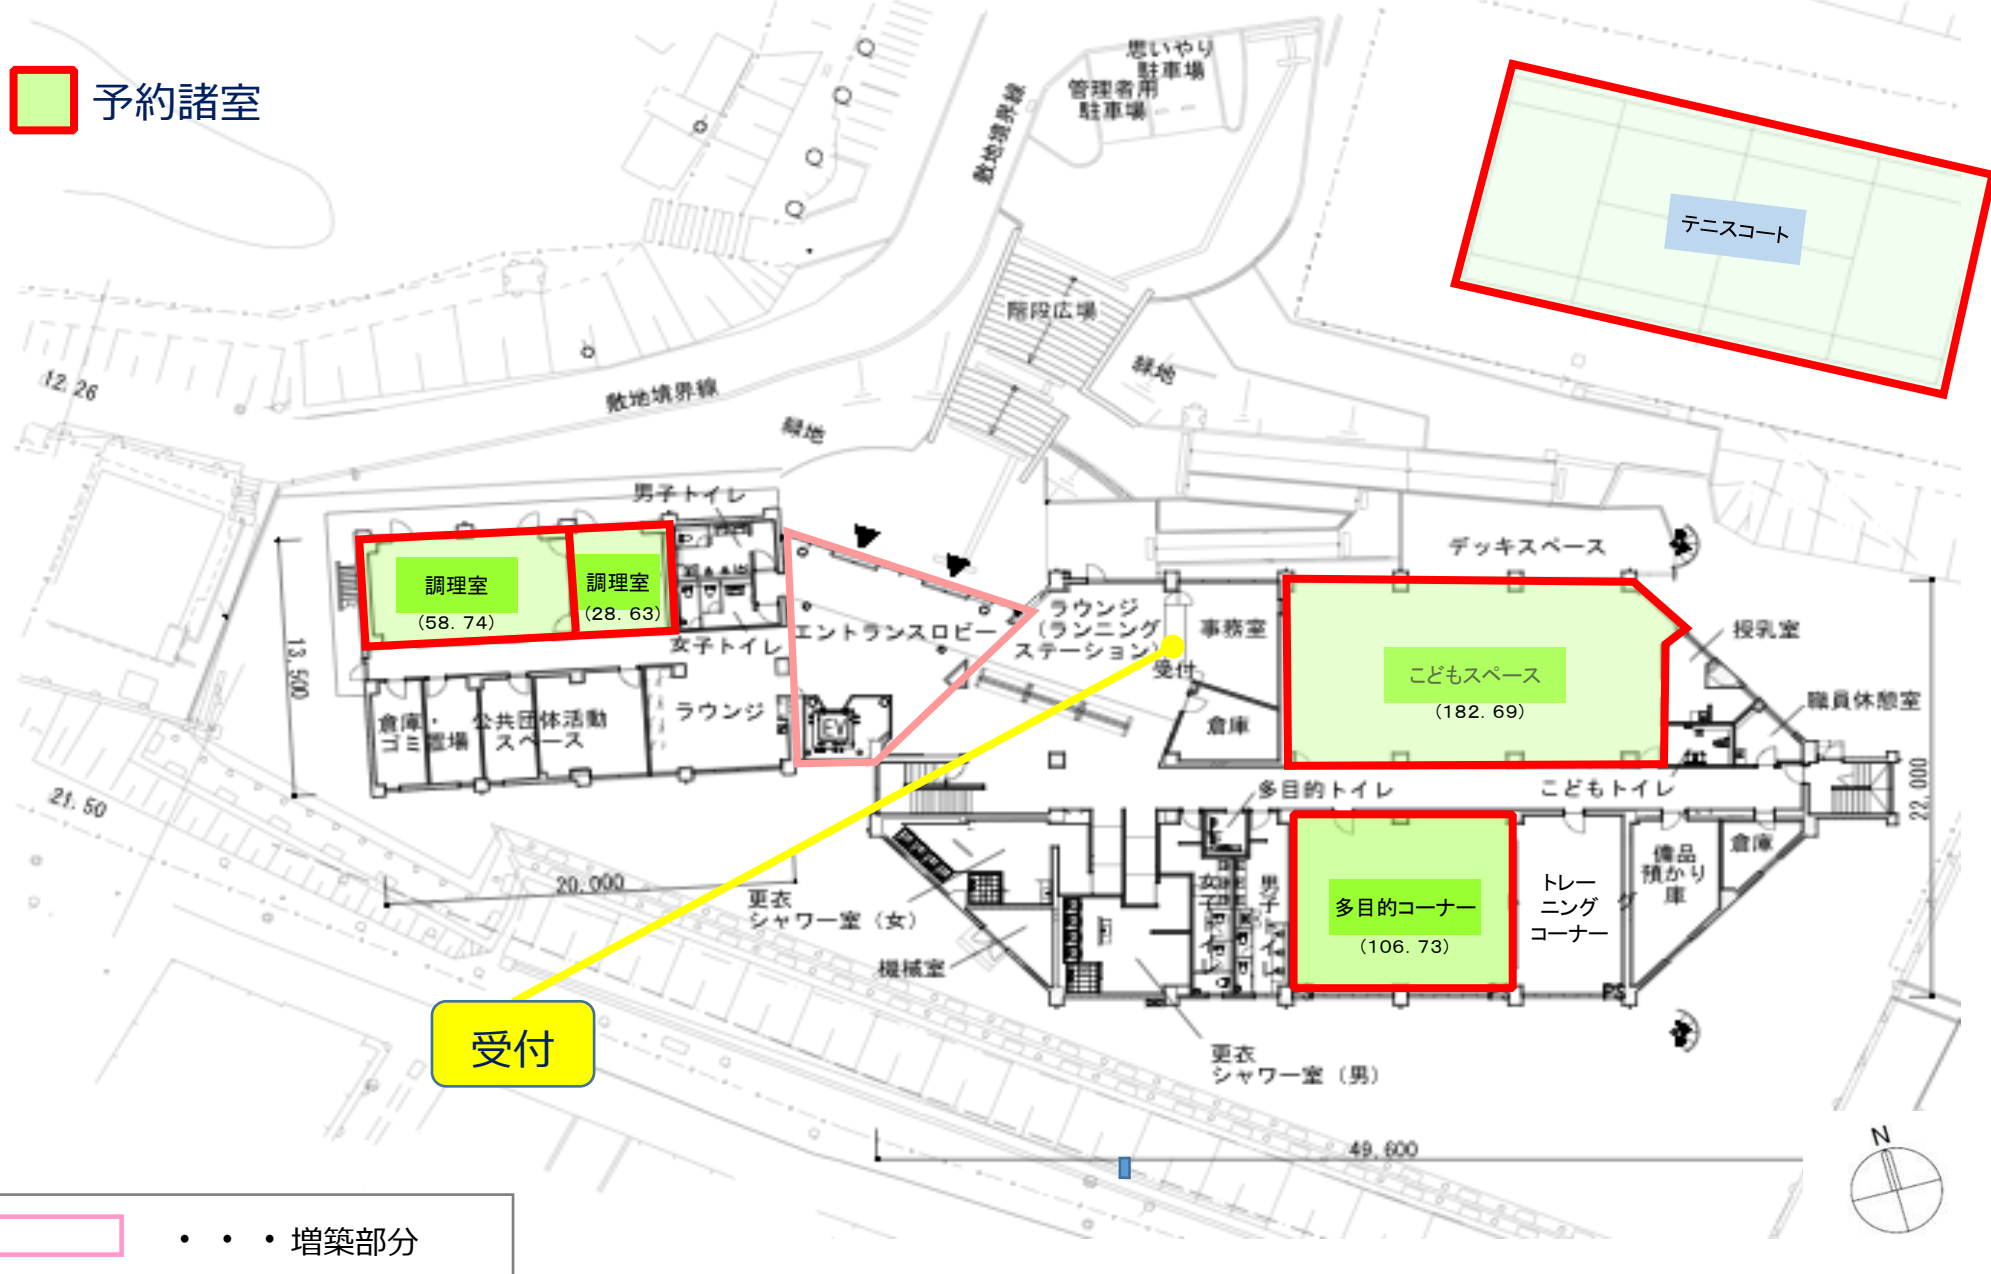


・・・増築部分

\*掲載の図面は、諸条件により多少変更になる場合があります。



# 6. 南館 予約諸室 (南館 2階)

 予約諸室

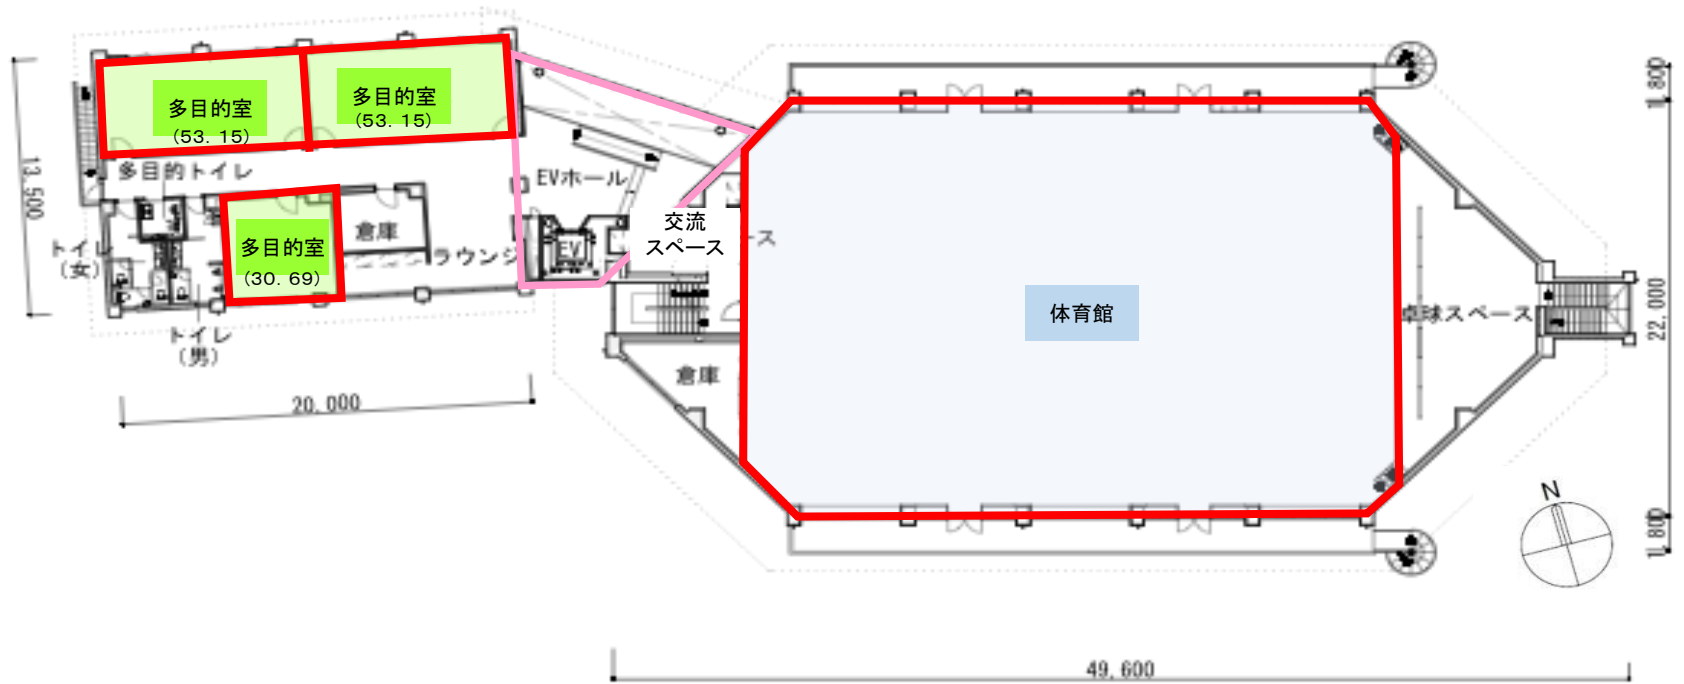

 . . . 増築部分

\*掲載の図面は、諸条件により多少変更になる場合があります。