

習志野市鷺沼放流幹線建設工事その4 工事状況 令和5年5月末 進捗率70.3%

袖ヶ浦運動公園内発進基地位置図




NO.3特殊マンホール施工状況



急曲線部二次覆工完了



航空写真出典：国土地理院ウェブサイト (<https://mapps.gsi.go.jp/maplibSearch.do#1>)

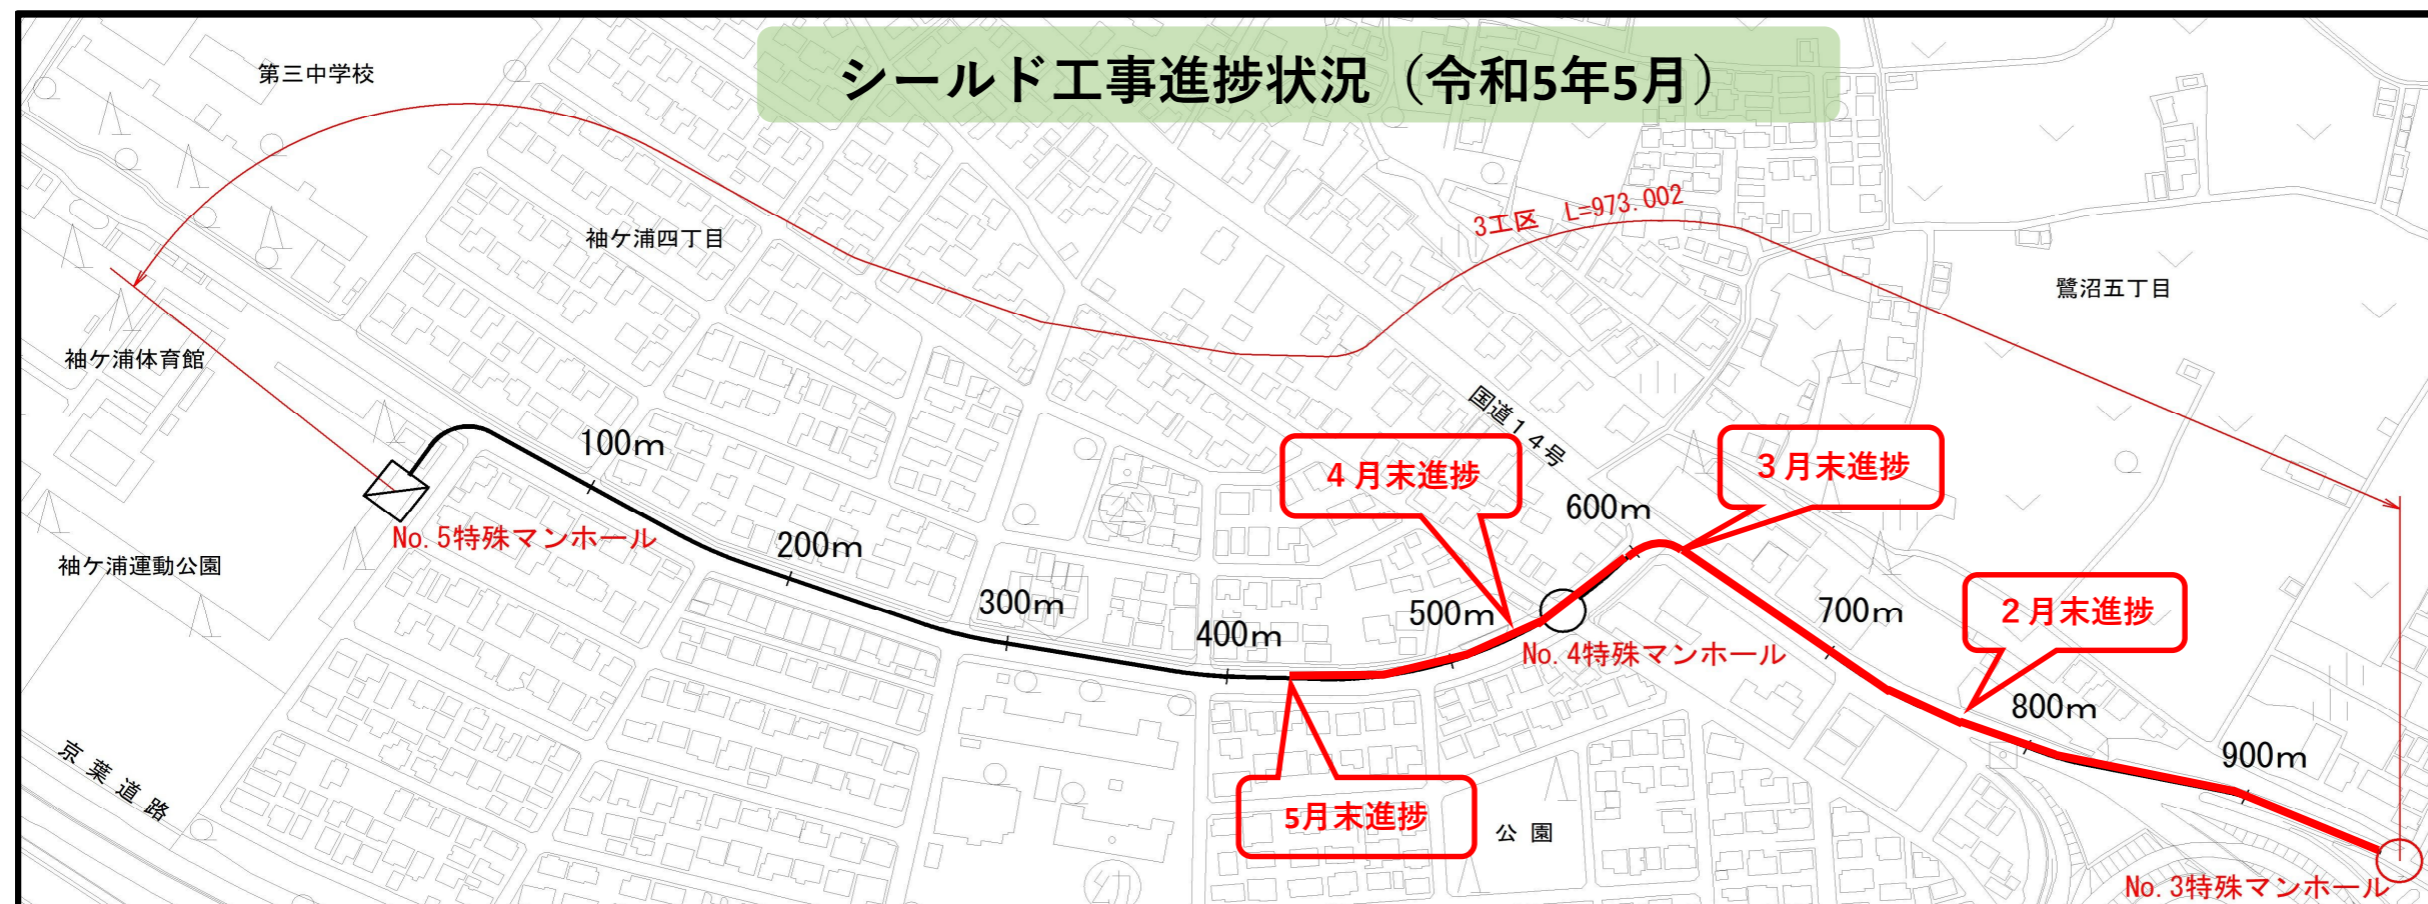

R4.7月末にシールド掘進工事が完了しました。

引き続き二次覆工工事を行います。

4月中旬よりNO.3特殊マンホール工事を開始しました。

車両搬入時には誘導員を配置致します。

御迷惑をお掛けしますが御協力よろしくお願い致します。