


習志野市公共下水道平面図

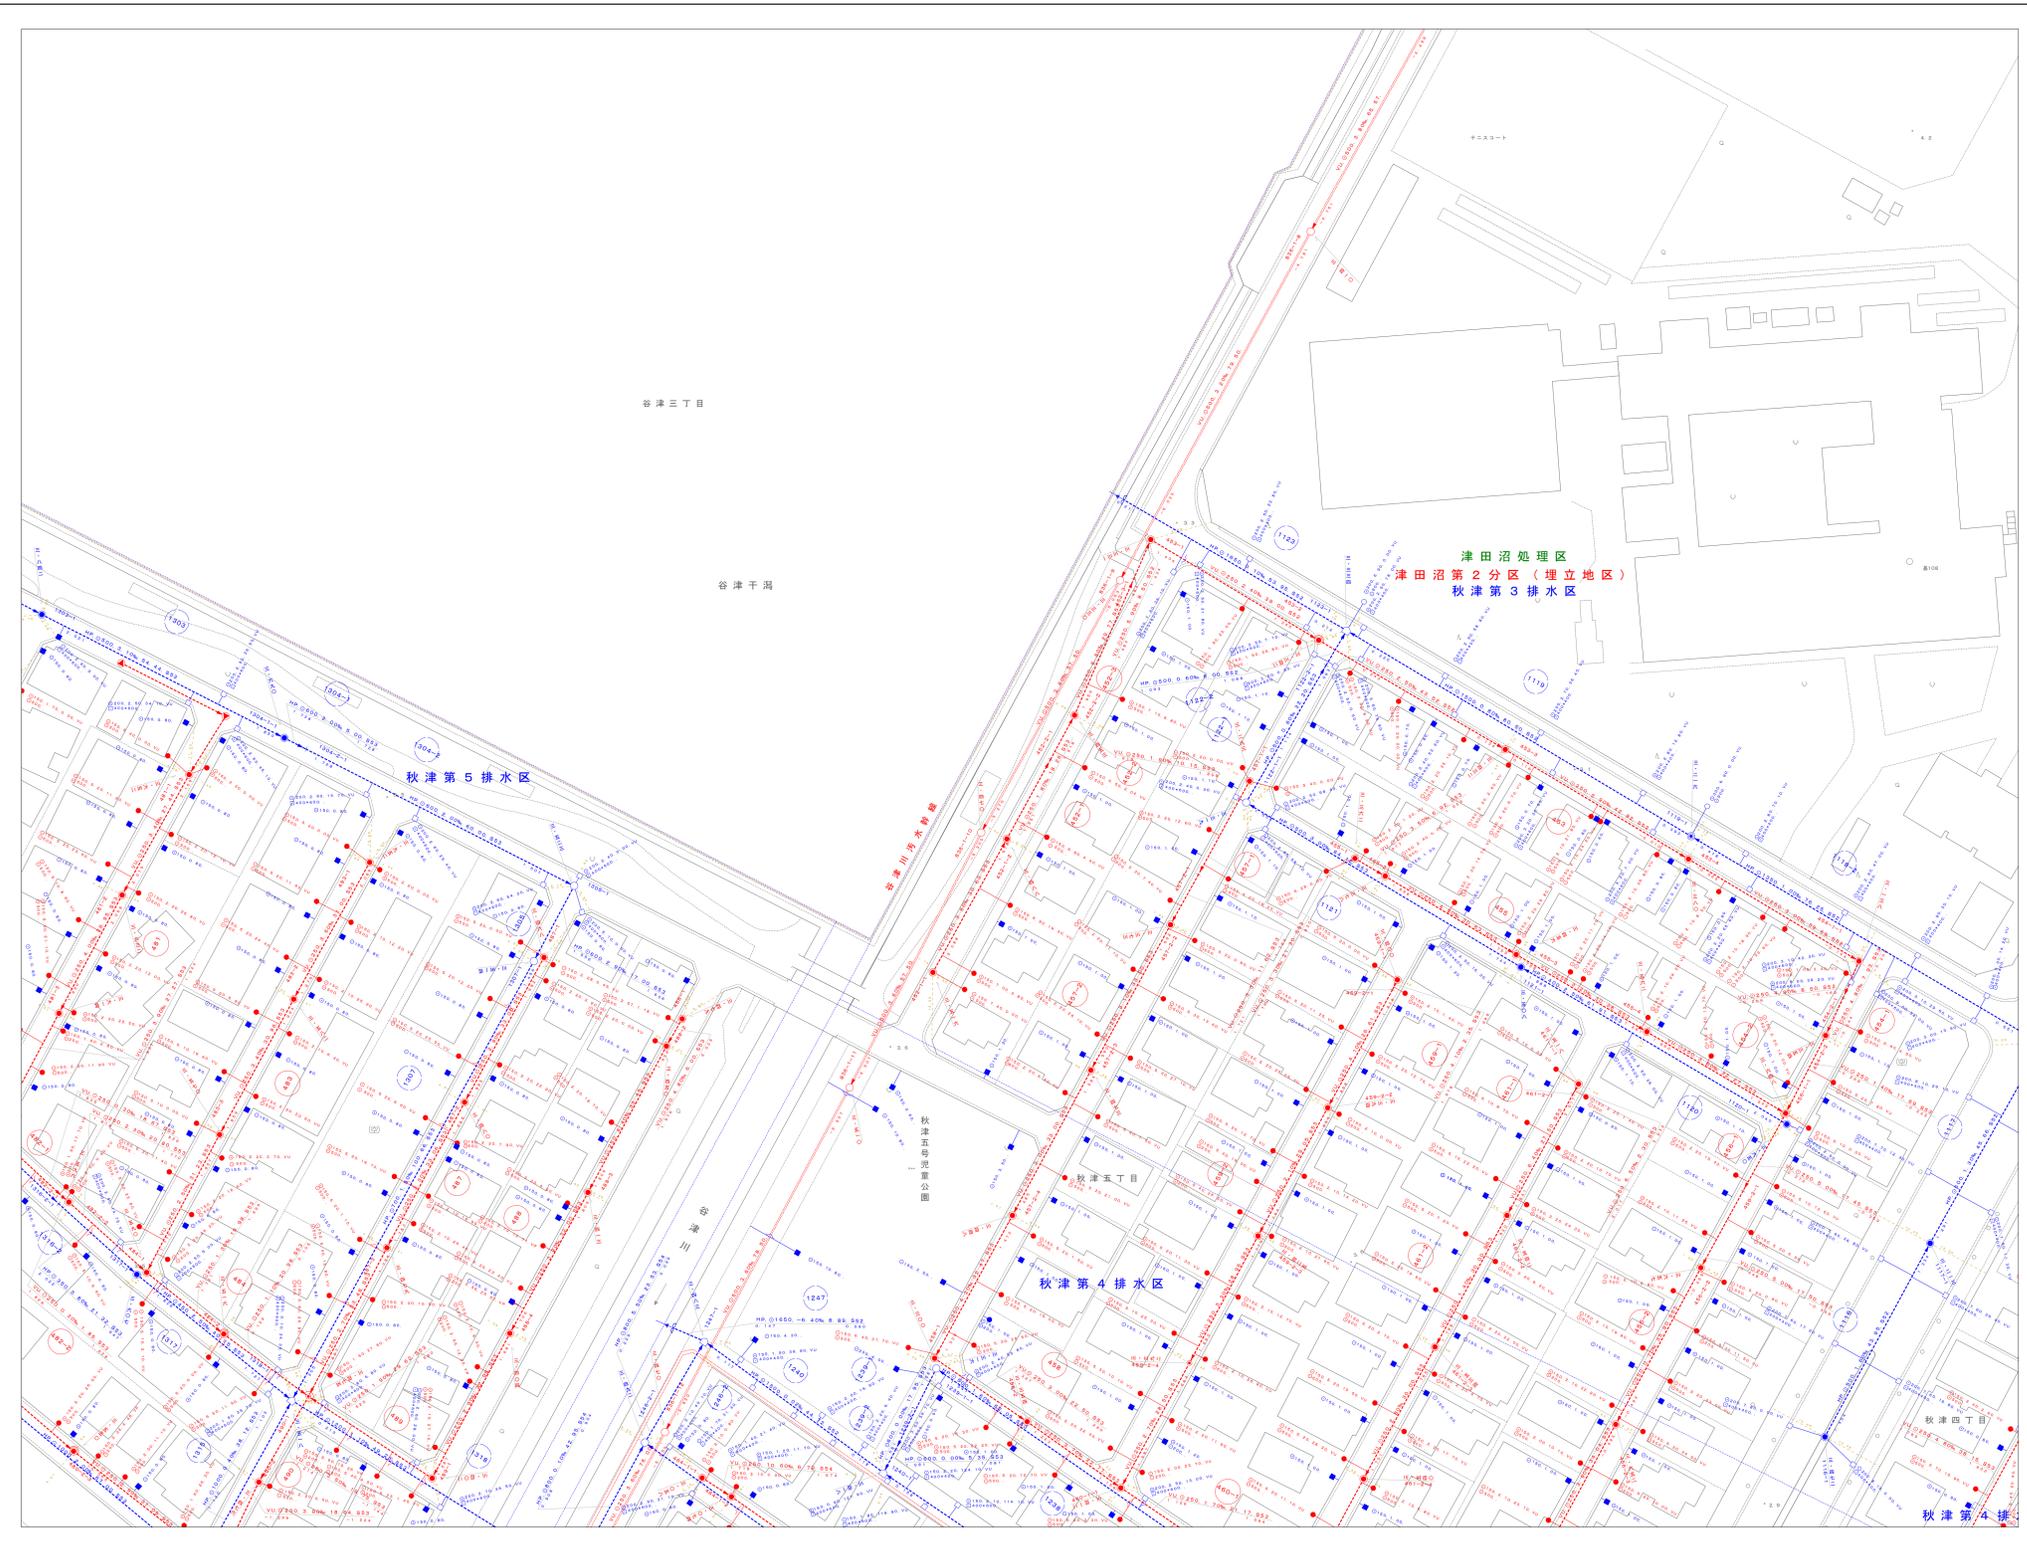

B-12	C-12	D-12
B-13	C-13	D-13
B-14	C-14	D-14



凡例

記号	説明
--- (Red dashed)	処理分区界(汚水)
--- (Blue dashed)	排水区界(雨水)
--- (Green dashed)	処理分区界(合流)
--- (Red solid)	幹線(汚水)
--- (Blue solid)	幹線(雨水)
--- (Green solid)	幹線(合流)
--- (Red dashed)	支線(汚水)
--- (Blue dashed)	支線(雨水)
--- (Green dashed)	支線(合流)
● (Red)	0号マンホール円形 内径75cm
● (Blue)	1号マンホール円形 内径90cm
● (Green)	2号マンホール円形 内径120cm
● (Red)	3号マンホール円形 内径150cm
● (Blue)	4号マンホール円形 内径180cm
● (Green)	5号マンホール角形 内法210×120cm
● (Red)	6号マンホール角形 内法260×120cm
● (Blue)	7号マンホール角形 内法300×120cm
● (Green)	特1号マンホール角形 内法60×90cm
● (Red)	特2号マンホール角形 内法120×120cm
● (Blue)	特3号マンホール角形 内法140×120cm
● (Green)	特4号マンホール角形 内法180×120cm
● (Red)	特殊マンホール 規格外
● (Blue)	正長方形薬用マンホール
● (Green)	馬蹄マンホール
▲ (Red)	塩ビマンホール
▲ (Blue)	雨水吐き室
▲ (Green)	副管付マンホール
○ (Red)	吐き口
○ (Blue)	管交差
○ (Green)	公共樹(丸型)及び取付管
○ (Red)	公共樹(角型)及び取付管
○ (Blue)	集水樹(丸型)及び取付管
○ (Green)	集水樹(角型)及び取付管
● (Red)	● 本管、引出線なし 管種、形状・管径、勾配、延長、施工年度 WU. 250, 5.3%, 38.40, H29 1.031 1.234 下流管底高 上流管底高
● (Blue)	● 本管、引出線あり WU. 250, 5.3%, 38.40, H29 1.031 1.234
● (Green)	● 樹及び取付管 取付管形状、取付距離、上流マンホール、取付管管種 管種 ○ 250, 1.21, 3.80, WU ○ 200 樹形状・樹径
● (Red)	● マンホール マンホール番号 地盤高 915-1 1.031 2.0 オフセット
● (Blue)	● 管路番号 支線 幹線 515 116

令和6年2月調製

この図は、平成27年3月作成1:2500都市計画図を基図とし、資料を基に経年変化箇所を編集したものである。

1 : 500



習志野市企業局工務部下水道課

C-13