


# 習志野市公共下水道平面図

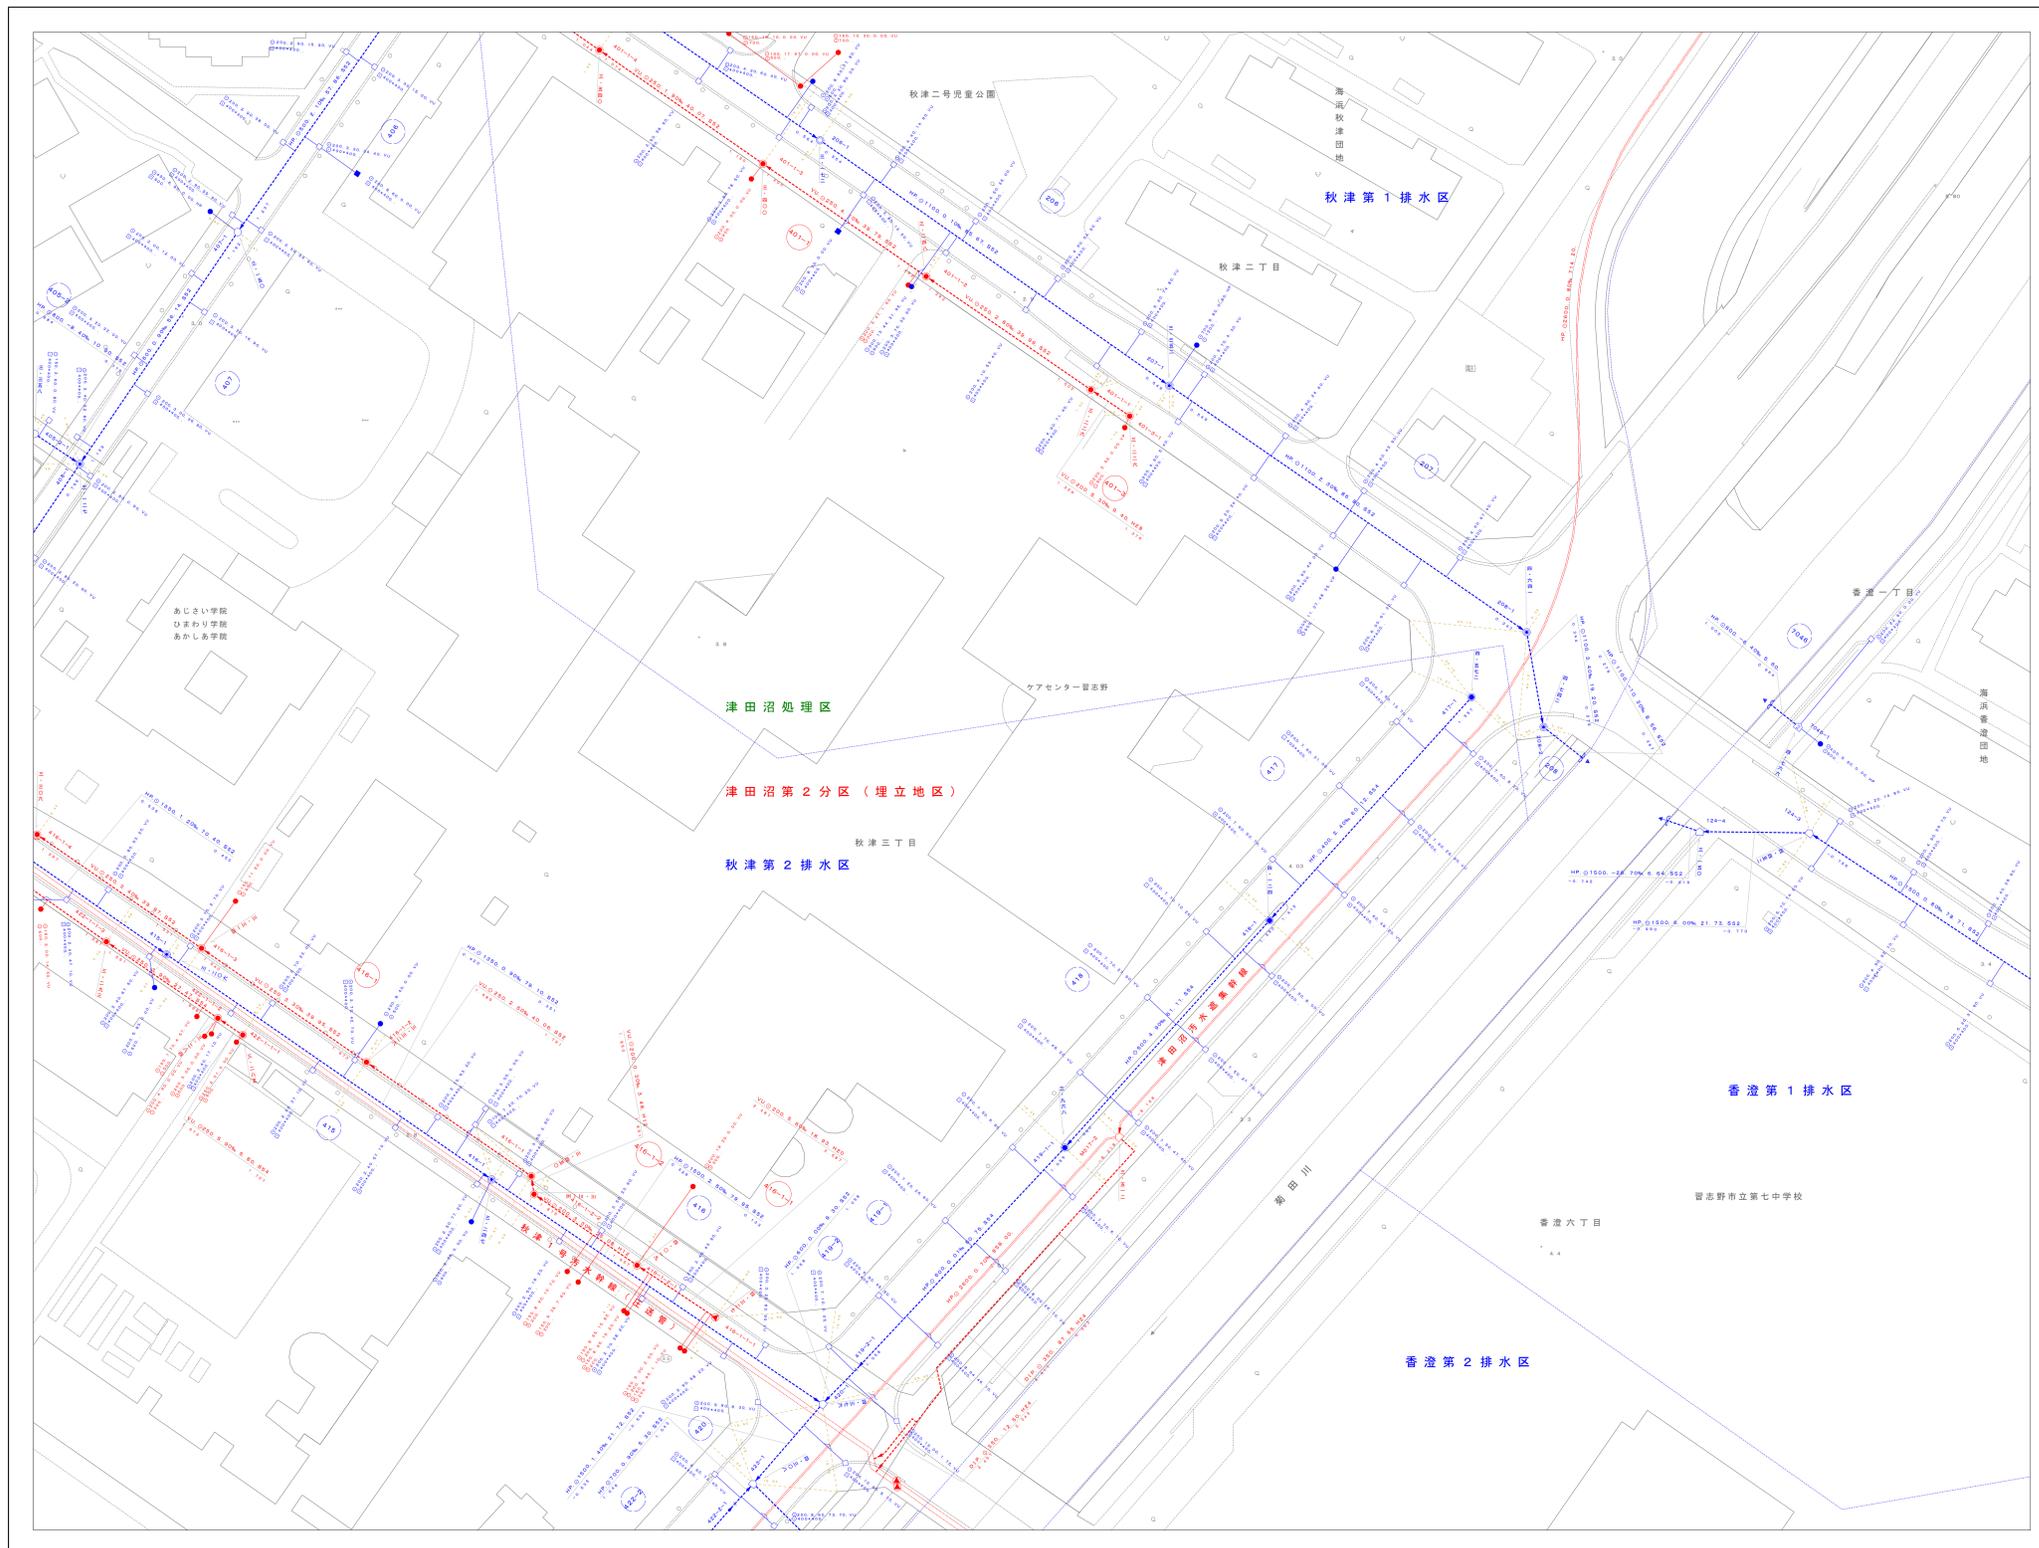

D-14	E-14	F-14
D-15	E-15	F-15
D-16	E-16	F-16



凡例

記号	説明
--- (Red, Blue, Green)	処理分区界(汚水) 排水区界(雨水) 処理分区界(合流)
--- (Red, Blue, Green)	幹線(汚水) 幹線(雨水) 幹線(合流)
--- (Red, Blue, Green)	支線(汚水) 支線(雨水) 支線(合流)
● (Red, Blue, Green)	0号マンホール円形 内径7.5cm
● (Red, Blue, Green)	1号マンホール円形 内径9.0cm
● (Red, Blue, Green)	2号マンホール円形 内径12.0cm
● (Red, Blue, Green)	3号マンホール円形 内径15.0cm
● (Red, Blue, Green)	4号マンホール円形 内径18.0cm
■ (Red, Blue, Green)	5号マンホール角形 内法210×120cm
■ (Red, Blue, Green)	6号マンホール角形 内法260×120cm
■ (Red, Blue, Green)	7号マンホール角形 内法300×120cm
■ (Red, Blue, Green)	特1号マンホール角形 内法60×90cm
■ (Red, Blue, Green)	特2号マンホール角形 内法120×120cm
■ (Red, Blue, Green)	特3号マンホール角形 内法140×120cm
■ (Red, Blue, Green)	特4号マンホール角形 内法180×120cm
■ (Red, Blue, Green)	特務マンホール 規格外
■ (Red, Blue, Green)	正長方形薬用マンホール
■ (Red, Blue, Green)	馬蹄マンホール
▲ (Red, Blue, Green)	塩ビマンホール
■ (Red, Blue, Green)	雨水吐き室
■ (Red, Blue, Green)	副管付マンホール
↑ (Red, Blue, Green)	吐き口
--- (Red, Blue, Green)	管交差
--- (Red, Blue, Green)	公共樹(丸型)及び取付管
--- (Red, Blue, Green)	公共樹(角型)及び取付管
--- (Red, Blue, Green)	集水樹(丸型)及び取付管
--- (Red, Blue, Green)	集水樹(角型)及び取付管
<p>● 本管、引出線なし ※延長はマンホールの裏の中心間距離です。</p> <p>管種、形状、管径、勾配、延長、施工年度                  WU-250, 5.3%, 38.40, H29                  1.031 1.234                  下流管底高 上流管底高</p> <p>● 本管、引出線あり                  WU-250, 5.3%, 38.40, H29                  1.031 1.234</p> <p>● 樹及び取付管                  取付管形状、取付距離、上流マンホール、取付管管種                  管径                  ○ 250, 1.21, 3.80, WU                  ○ 200                  樹形状・樹径</p> <p>● マンホール                  マンホール番号 地盤高                  915-1 1.031                  2.00 オフセット</p> <p>● 管路番号                  支線 幹線                  (515) (116)</p>	

令和6年2月調製

この図は、平成27年3月作成1:2500都市計画図を基図とし、資料を基に経年変化箇所を編集したものである。

1:500



習志野市企業局工務部下水道課

E-15