


習志野市公共下水道平面図

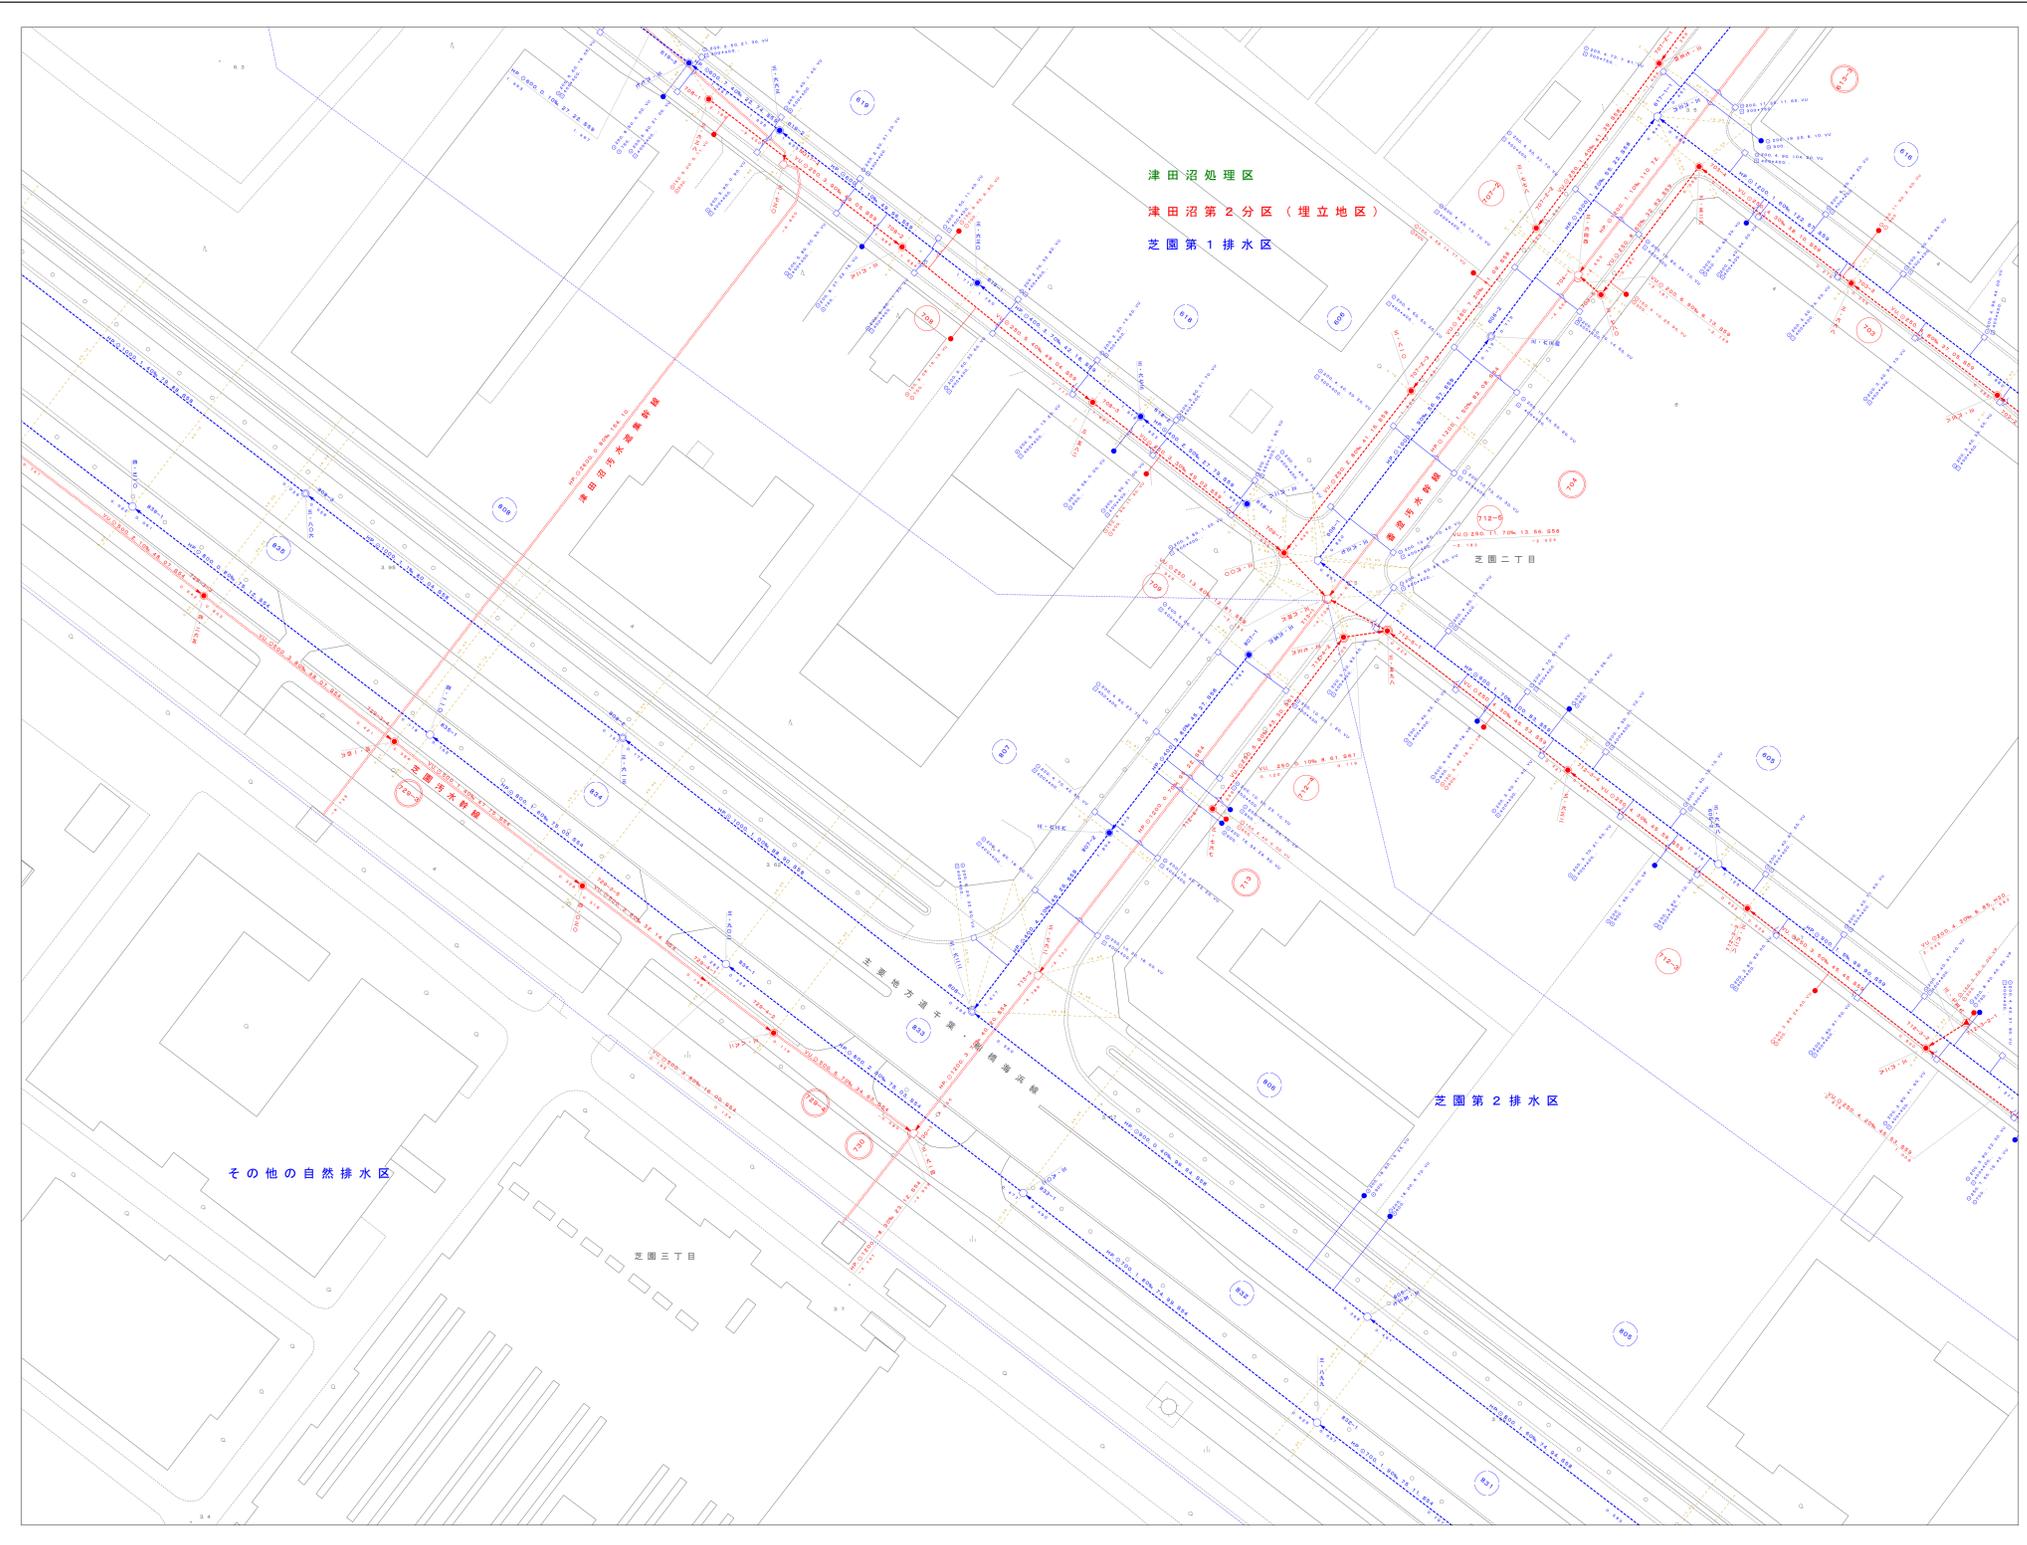

D-18	E-18	F-18
D-19	E-19	F-19
D-20	E-20	F-20




凡例

記号	説明
--- (Red dashed)	処理分区界 (汚水)
--- (Blue dashed)	排水区界 (雨水)
--- (Green dashed)	処理分区界 (合流)
--- (Red solid)	幹線 (汚水)
--- (Blue solid)	幹線 (雨水)
--- (Green solid)	幹線 (合流)
--- (Red dashed)	支線 (汚水)
--- (Blue dashed)	支線 (雨水)
--- (Green dashed)	支線 (合流)
● (Red)	0号マンホール円形 内径 7.5cm
● (Blue)	1号マンホール円形 内径 9.0cm
● (Green)	2号マンホール円形 内径 12.0cm
○ (Red)	3号マンホール円形 内径 15.0cm
○ (Blue)	4号マンホール円形 内径 18.0cm
○ (Green)	5号マンホール角形 内法 210 × 120cm
□ (Red)	6号マンホール角形 内法 260 × 120cm
□ (Blue)	7号マンホール角形 内法 300 × 120cm
△ (Red)	特1号マンホール角形 内法 60 × 90cm
△ (Blue)	特2号マンホール角形 内法 120 × 120cm
△ (Green)	特3号マンホール角形 内法 140 × 120cm
△ (Red)	特4号マンホール角形 内法 180 × 120cm
△ (Blue)	特5号マンホール
△ (Green)	規格外
■ (Red)	正長方形渠用マンホール
■ (Blue)	馬蹄マンホール
■ (Green)	塩ビマンホール
⊠ (Red)	雨水吐き室
⊠ (Blue)	副管付マンホール
⊠ (Green)	吐き口
⊠ (Red)	管交差
⊠ (Blue)	公共樹 (丸型) 及び取付管
⊠ (Green)	公共樹 (角型) 及び取付管
⊠ (Red)	集水樹 (丸型) 及び取付管
⊠ (Blue)	集水樹 (角型) 及び取付管
● (Red)	● 本管、引出線なし
● (Blue)	● 本管、引出線あり
● (Green)	● 樹及び取付管
● (Red)	● マンホール
● (Blue)	● 管路番号
● (Green)	● 管種・管径・勾配・延長・施工年度
● (Red)	● 取付管形状・取付距離・上流マンホール・取付管管種
● (Blue)	● 管種・管径
● (Green)	● マンホール番号
● (Red)	● 地盤高
● (Blue)	● 支線
● (Green)	● 幹線
● (Red)	● オフセット

令和6年2月調製

この図は、平成27年3月作成1:2500都市計画図を基図とし、資料を基に経年変化箇所を編集したものである。

1 : 500

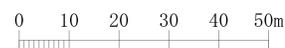

習志野市企業局工務部下水道課

E-19