


習志野市公共下水道平面図

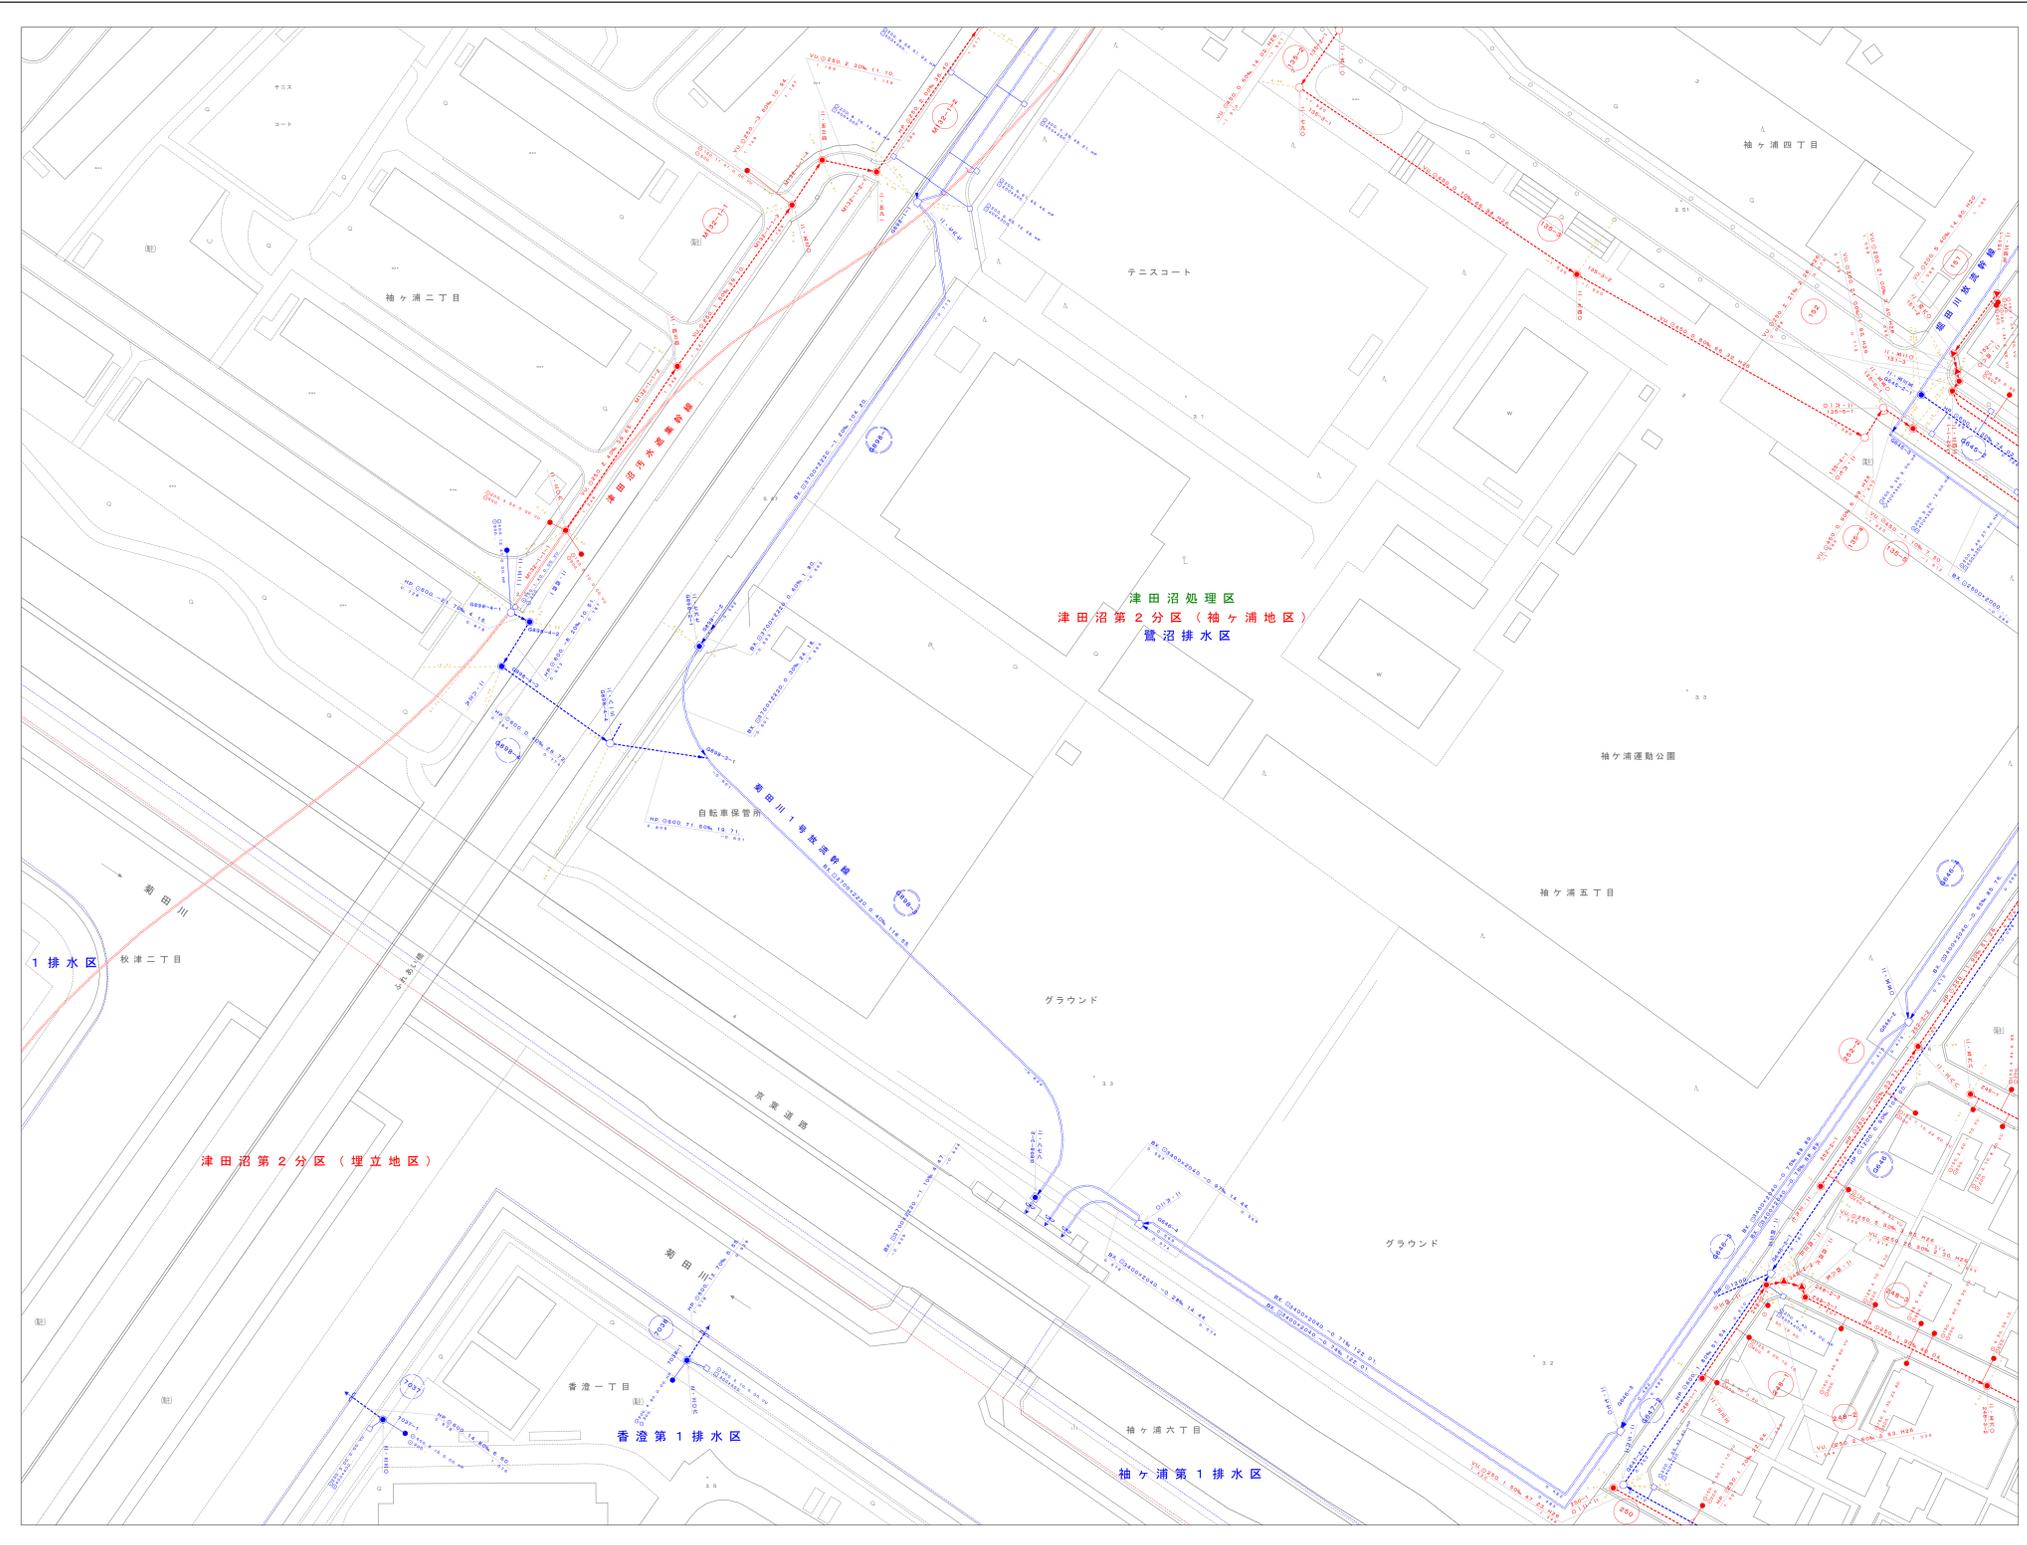

|      |      |      |
|------|------|------|
| E-13 | F-13 | G-13 |
| E-14 | F-14 | G-14 |
| E-15 | F-15 | G-15 |




凡例

| 記号   | 説明                           |
|--|------------------------------|
|  | 処理分区界 (汚水)                   |
|  | 排水区界 (雨水)                    |
|  | 処理分区界 (合流)                   |
|  | 幹線 (汚水)                      |
|  | 幹線 (雨水)                      |
|  | 幹線 (合流)                      |
|  | 支線 (汚水)                      |
|  | 支線 (雨水)                      |
|  | 支線 (合流)                      |
|  | 0号マンホール円形<br>内径 7.5cm        |
|  | 1号マンホール円形<br>内径 9.0cm        |
|  | 2号マンホール円形<br>内径 12.0cm       |
|  | 3号マンホール円形<br>内径 15.0cm       |
|  | 4号マンホール円形<br>内径 18.0cm       |
|  | 5号マンホール角形<br>内法 210 × 120cm  |
|  | 6号マンホール角形<br>内法 260 × 120cm  |
|  | 7号マンホール角形<br>内法 300 × 120cm  |
|  | 特1号マンホール角形<br>内法 60 × 90cm   |
|  | 特2号マンホール角形<br>内法 120 × 120cm |
|  | 特3号マンホール角形<br>内法 140 × 120cm |
|  | 特4号マンホール角形<br>内法 180 × 120cm |
|  | 特5号マンホール<br>規格外              |
|  | 正長方形兼用マンホール                  |
|  | 馬蹄マンホール                      |
|  | 塩ビマンホール                      |
|  | 雨水吐き室                        |
|  | 副管付マンホール                     |
|  | 吐き口                          |
|  | 管交差                          |
|  | 公共樹 (丸型) 及び取付管               |
|  | 公共樹 (角型) 及び取付管               |
|  | 集水樹 (丸型) 及び取付管               |
|  | 集水樹 (角型) 及び取付管               |
| <p>● 本管、引出線なし ※延長はマンホールの裏の中心間距離です。</p> <p>管種、形状、管径、勾配、延長、施工年度<br/>  WU. 250, 5.3‰, 38.40, H29<br/>                     1.031 1.234<br/>                     下流管底高 上流管底高</p> <p>● 本管、引出線あり<br/>  WU. 250, 5.3‰, 38.40, H29<br/>                     1.031 1.234</p> <p>● 樹及び取付管<br/>                     取付管形状、取付距離、上流マンホール、取付管管種<br/>  250, 1.21, 3.80, WU<br/>                     200<br/>                     樹形状・樹径</p> <p>● マンホール<br/>                     マンホール番号 地盤高<br/>  915-1 1.05<br/>                     ● 管路番号<br/>                     支線 幹線<br/>  516  116<br/>                     2階 オフセット</p> |                              |

令和6年2月調製

この図は、平成27年3月作成1:2500都市計画図を基図とし、資料を基に経年変化箇所を編集したものである。

1 : 500

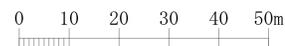

習志野市企業局工務部下水道課

F-14