


習志野市公共下水道平面図

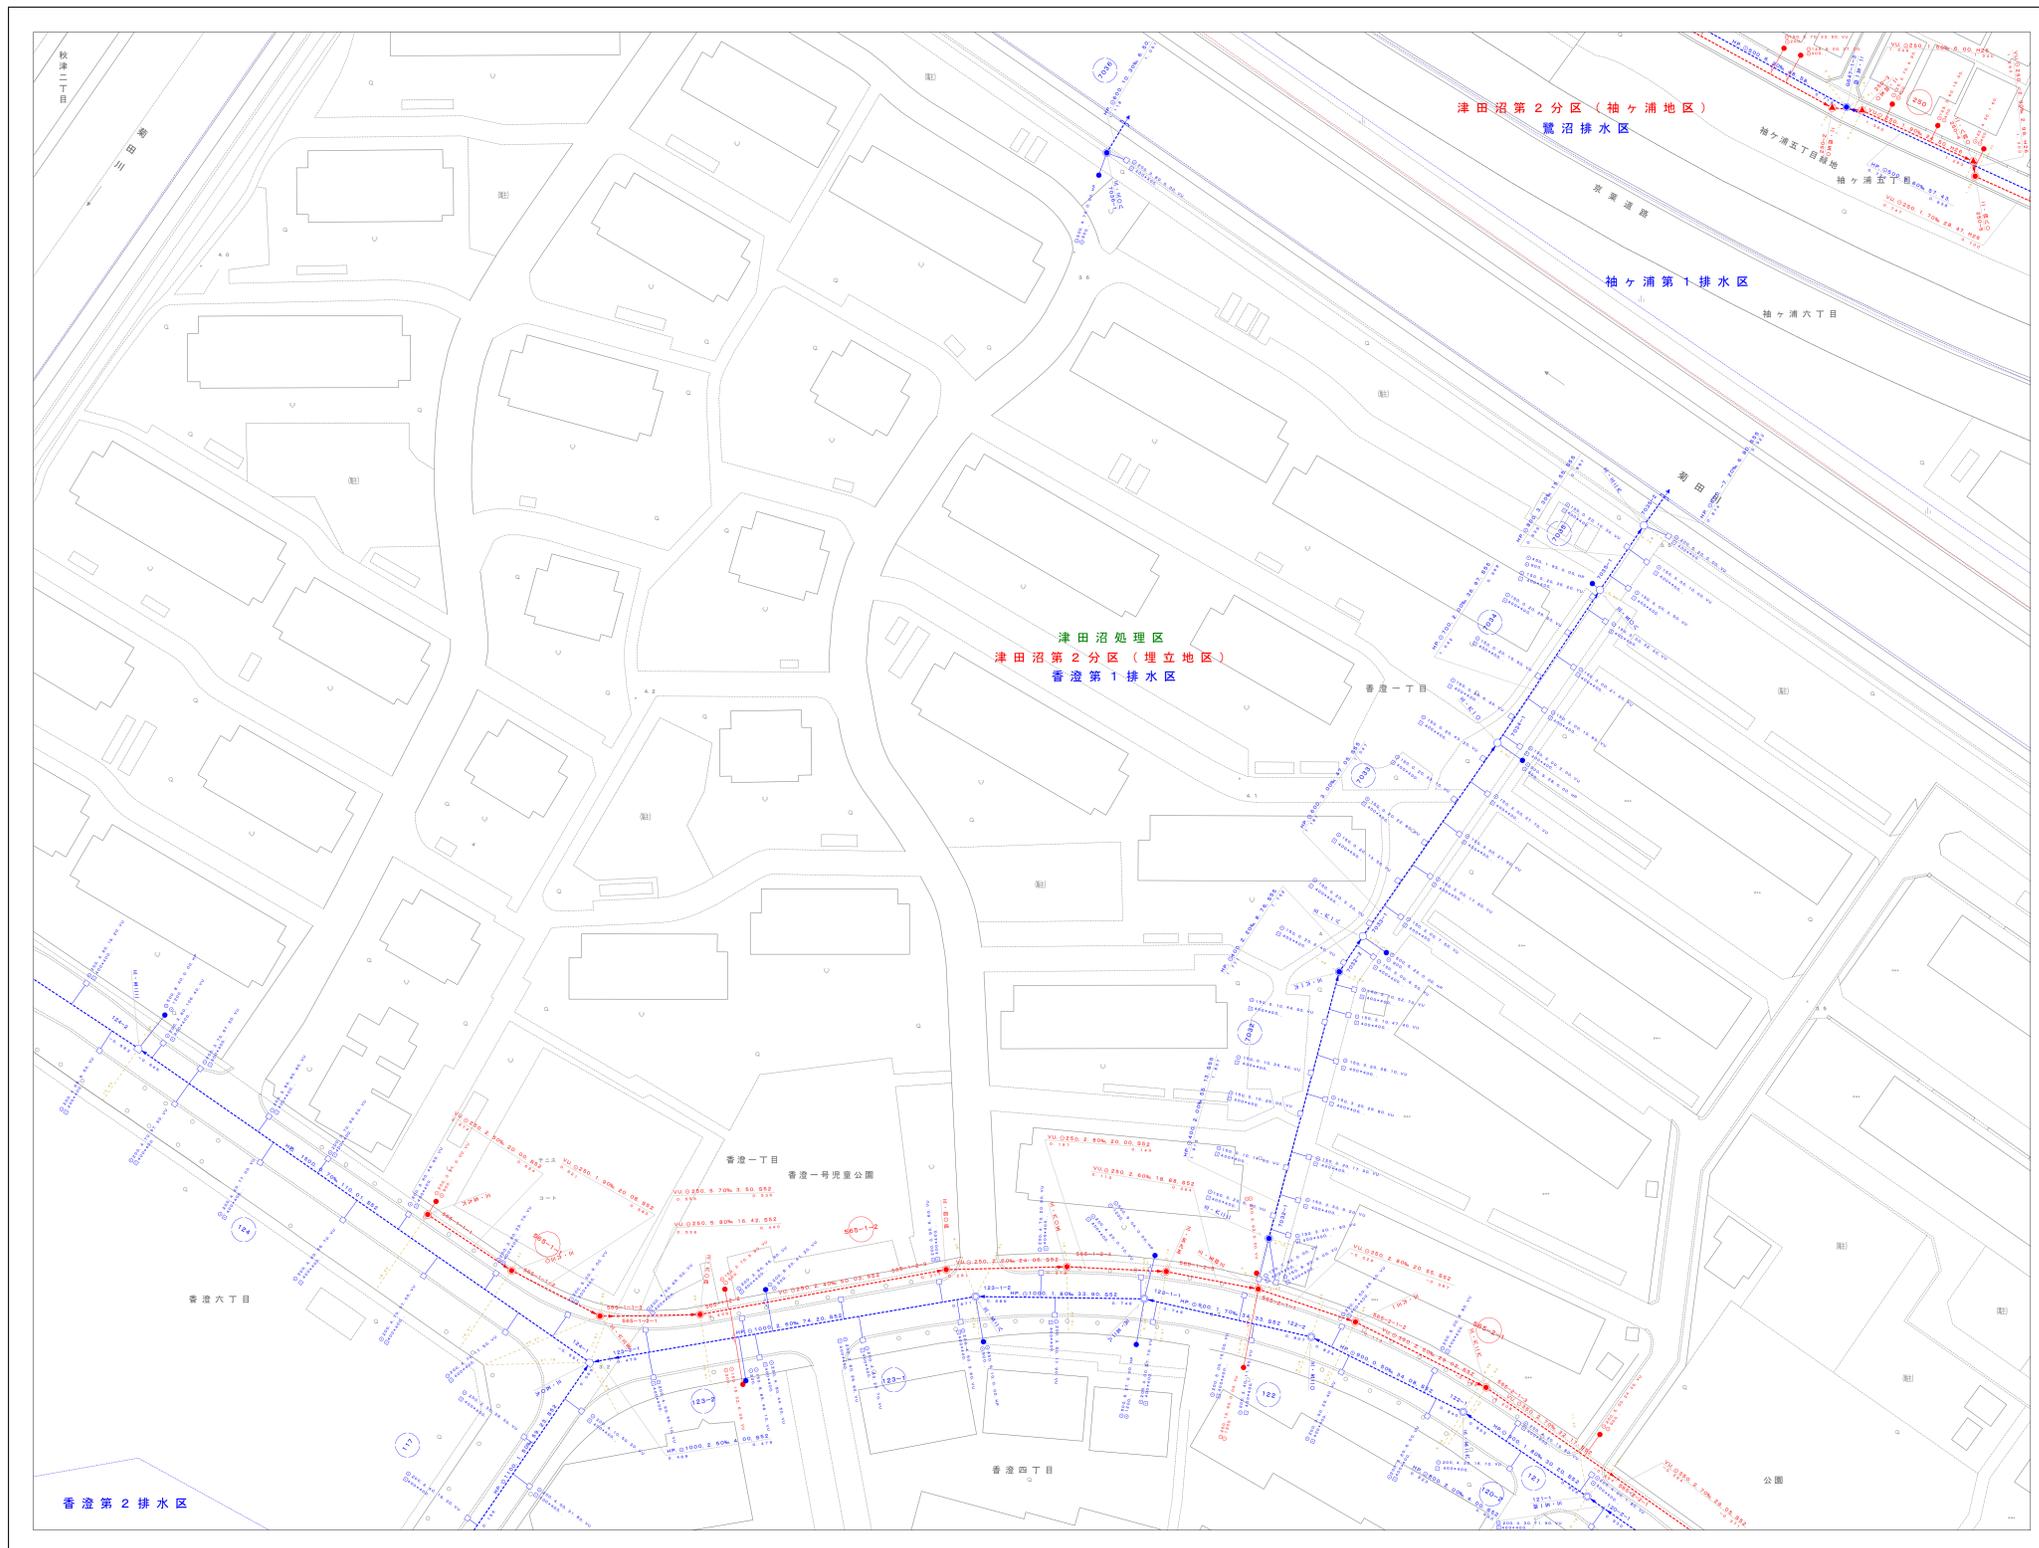

E-14	F-14	G-14
E-15	F-15	G-15
E-16	F-16	G-16



凡例

記号	説明
	処理分区界 (汚水)
	排水分区界 (雨水)
	処理分区界 (合流)
	幹線 (汚水)
	幹線 (雨水)
	幹線 (合流)
	支線 (汚水)
	支線 (雨水)
	支線 (合流)
	0号マンホール円形 内径75cm
	1号マンホール円形 内径90cm
	2号マンホール円形 内径120cm
	3号マンホール円形 内径150cm
	4号マンホール円形 内径180cm
	5号マンホール角形 内法210×120cm
	6号マンホール角形 内法260×120cm
	7号マンホール角形 内法300×120cm
	特1号マンホール角形 内法60×90cm
	特2号マンホール角形 内法120×120cm
	特3号マンホール角形 内法140×120cm
	特4号マンホール角形 内法180×120cm
	特殊マンホール 規格外
	正長方形渠用マンホール
	馬蹄マンホール
	塩ビマンホール
	雨水吐き室
	副管付マンホール
	吐き口
	管交差
	公共樹 (丸型) 及び取付管
	公共樹 (角型) 及び取付管
	集水樹 (丸型) 及び取付管
	集水樹 (角型) 及び取付管
<p>● 本管、引出線なし ※延長はマンホールの裏の中心間距離です。</p> <p>管種、形状・管径、勾配、延長、施工年度 WU 250, 5.3%, 38.40, H29 1.031 1.234 下流管底高 上流管底高</p> <p>● 本管、引出線あり WU 250, 5.3%, 38.40, H29 1.031 1.234</p> <p>● 樹及び取付管 取付管形状、取付距離、上流マンホール、取付管管種 管径、管種 250, 1.21, 3.80, WU 200 樹形状・樹径</p> <p>● マンホール マンホール番号、地盤高 915-1 1.05 2.05 オフセット</p> <p>● 管路番号 支線 幹線 516 116</p>	

令和6年2月調製

この図は、平成27年3月作成1:2500都市計画図を基図とし、資料を基に経年変化箇所を編集したものである。

1:500



習志野市企業局工務部下水道課

F-15