G－１２

習志野市公共下水道平面図

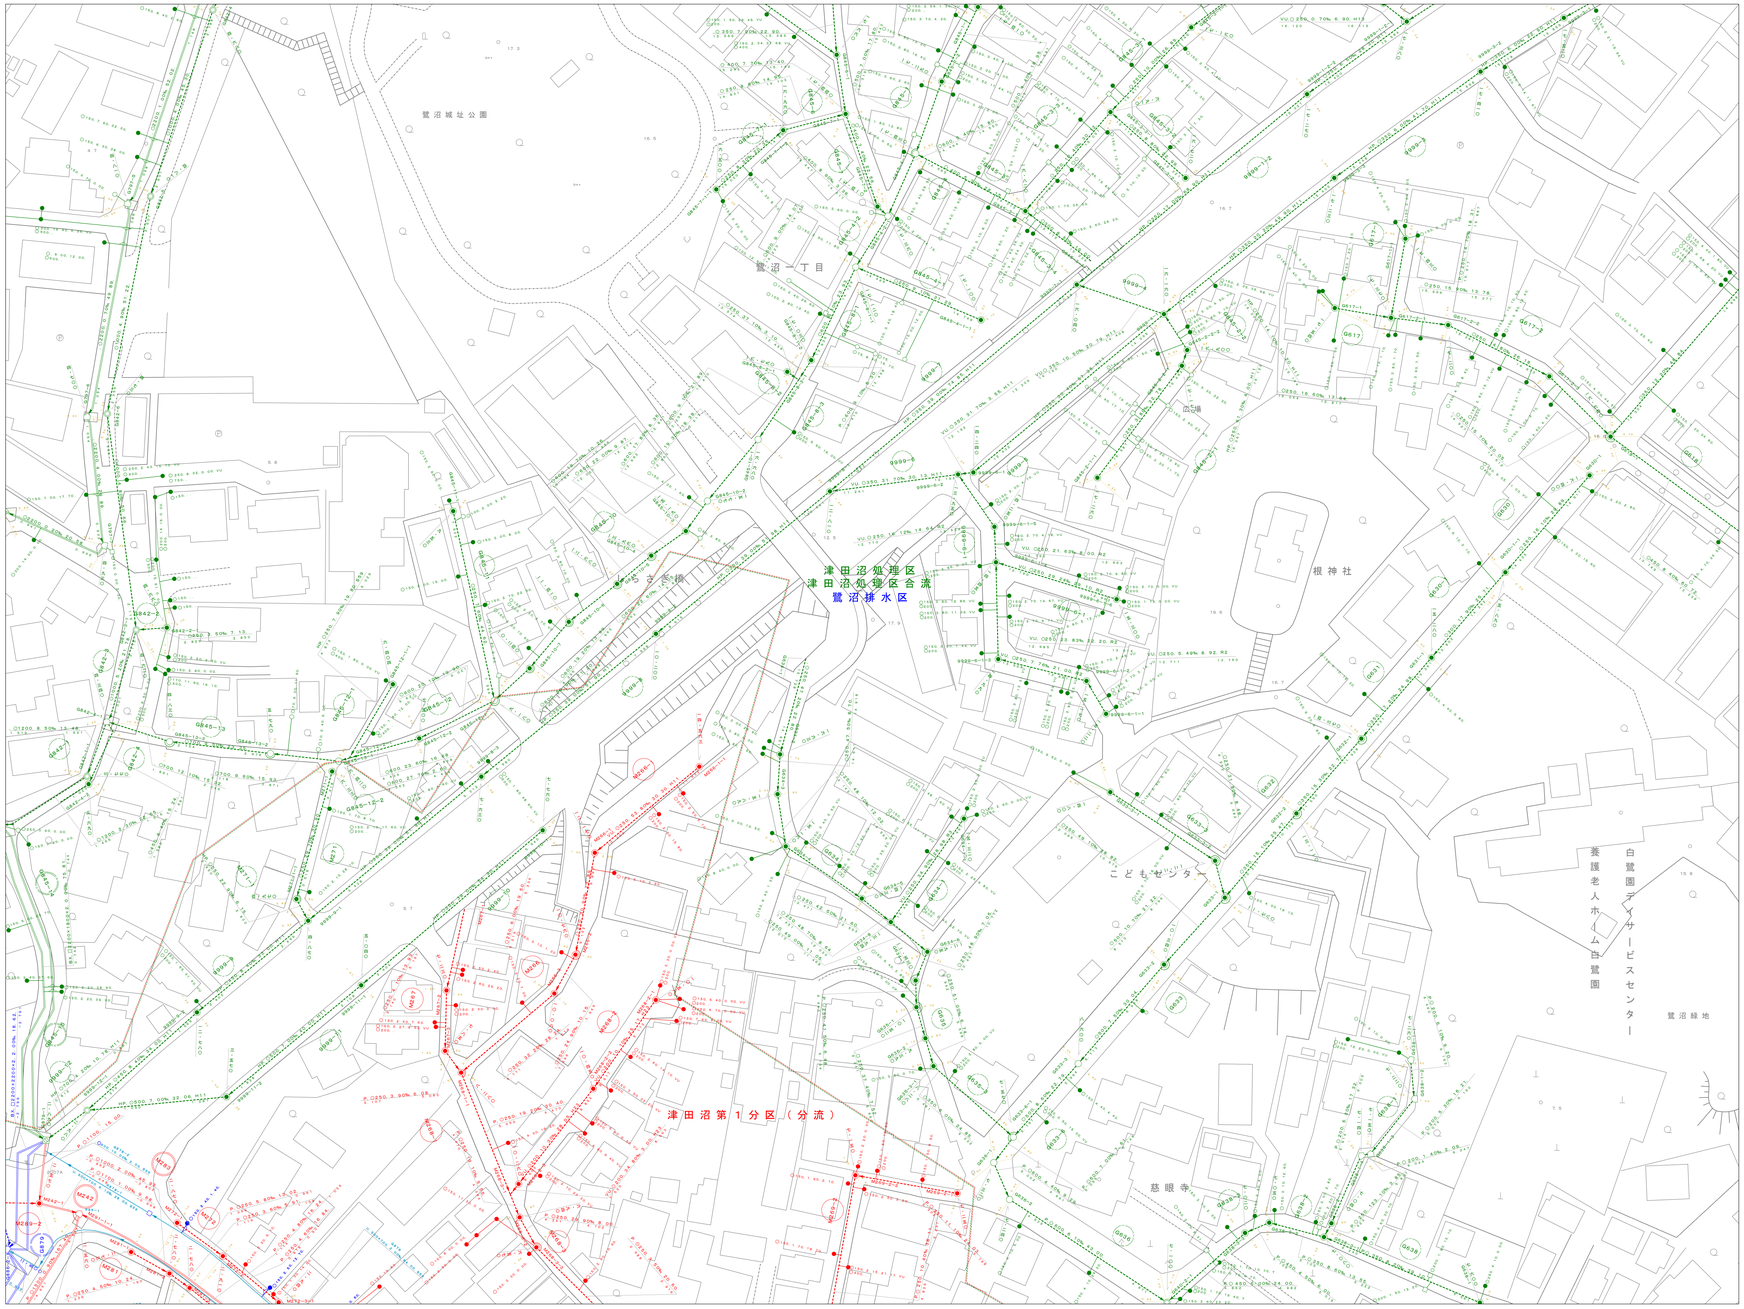

F－11	G－11	H－11
F－12	G－12	H－12
F－13	G－13	H－13

N

凡 例

記 号	説 明
	処理分区界(汚水) 排水区界　(雨水) 処理分区界(合流)
	幹線(汚水) 幹線(雨水) 幹線(合流)
	支線(汚水) 支線(雨水) 支線(合流)
	０号マンホール円形 内径７５cm
	１号マンホール円形 内径９０cm
	２号マンホール円形 内径１２０cm
	３号マンホール円形 内径１５０cm
	４号マンホール円形 内径１８０cm
5 5 5	５号マンホール角形 内法２１０×１２０cm
6 6 6	６号マンホール角形 内法２６０×１２０cm
7 7 7	７号マンホール角形 内法３００×１２０cm
1 1 1	特１号マンホール角形 内法６０×９０cm
2 2 2	特２号マンホール角形 内法１２０×１２０cm
3 3 3	特３号マンホール角形 内法１４０×１２０cm
4 4 4	特４号マンホール角形 内法１８０×１２０cm
	特殊マンホール 規格外
	正長方形渠用マンホール
	馬蹄マンホール
	塩ビマンホール
	雨水吐き室
	副管付マンホール
	吐き口
	管交差
	公共桝(丸型)及び取付管
	公共桝(角型)及び取付管
	集水桝(丸型)及び取付管
	集水桝(角型)及び取付管

● 本管、引出線なし　※延長はマンホールの蓋の中心間距離です。

管種、形状・管径、勾配、延長、施工年度
VU, ○ 250, 5, 3‰, 38, 40, H29
1.031　1.234
下流管底高　上流管底高

● 本管、引出線あり

VU, ○ 250, 5, 3‰, 38, 40, H29
1.031　1.234

● 桝及び取付管

取付管形状、取付距離、上流マンホール、取付管管種
・管径
○ 250, 1, 21, 3, 80, VU
○ 200
桝形状・桝径

● マンホール

マンホール番号　地盤高
515-1　地盤高 ・型式
2.00　2.90　オフセット

● 管路番号

支線　515
幹線　116

令和７年３月調製

この図は、令和５年３月作成１：２５００都市計画図を基図としたものである。

１：５００

0　10　20　30　40　50m

習志野市企業局工務部下水道課

G－１２