I－05

習志野市公共下水道平面図

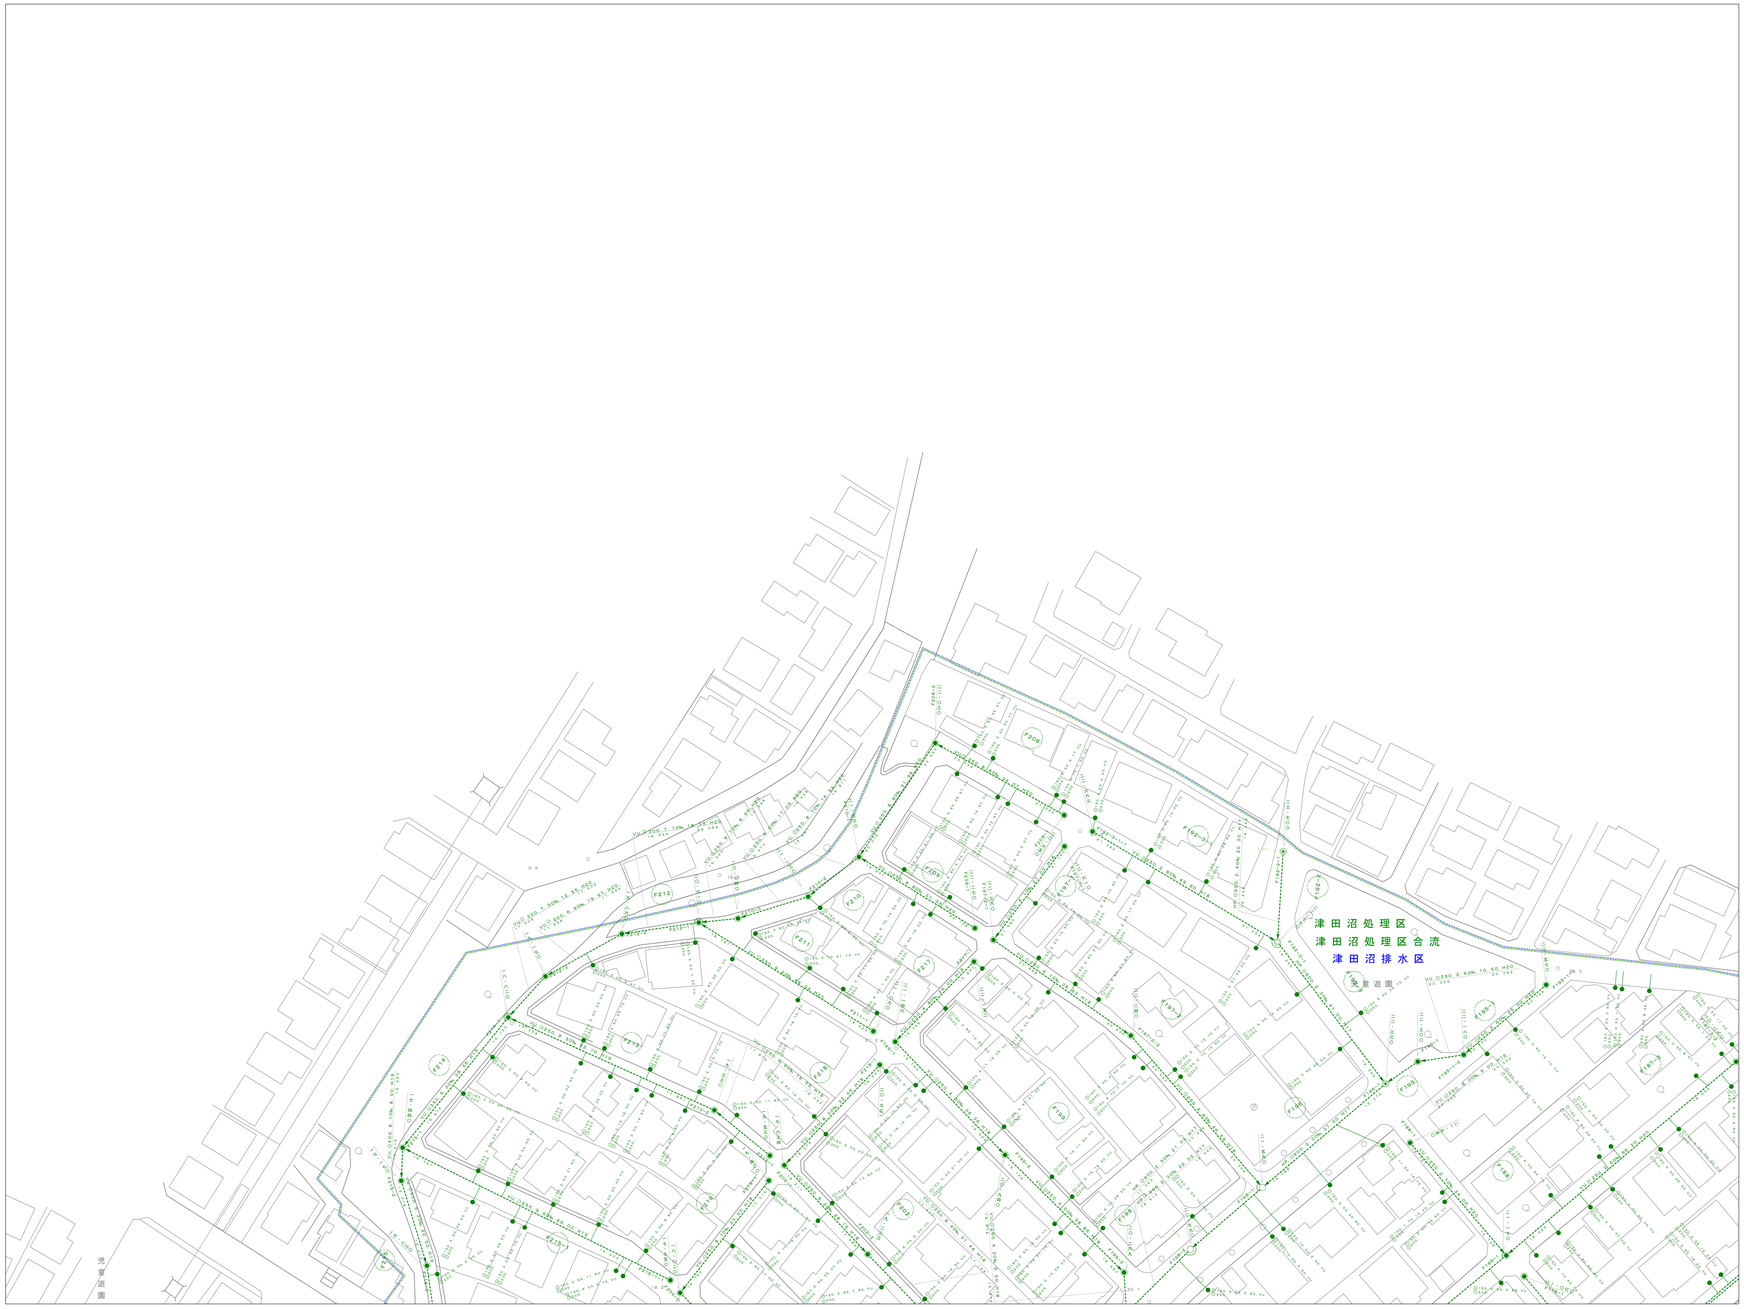

H－05	I－05	J－05
H－06	I－06	J－06

N

凡　例

記　号	説　明
	処理分区界（汚水） 排水区界　（雨水） 処理分区界（合流）
	幹線（汚水） 幹線（雨水） 幹線（合流）
	支線（汚水） 支線（雨水） 支線（合流）
	０号マンホール円形 内径７５㎝
	１号マンホール円形 内径９０㎝
	２号マンホール円形 内径１２０㎝
	３号マンホール円形 内径１５０㎝
	４号マンホール円形 内径１８０㎝
5 5 5	５号マンホール角形 内法２１０×１２０㎝
6 6 6	６号マンホール角形 内法２６０×１２０㎝
7 7 7	７号マンホール角形 内法３００×１２０㎝
1 1 1	特１号マンホール角形 内法６０×９０㎝
2 2 2	特２号マンホール角形 内法１２０×１２０㎝
3 3 3	特３号マンホール角形 内法１４０×１２０㎝
4 4 4	特４号マンホール角形 内法１８０×１２０㎝
	特殊マンホール 規格外
	正長方形梁用マンホール
	馬踏マンホール
	塩ビマンホール
	雨水吐き室
	副管付マンホール
	吐き口
	管交差
	公共桝（丸型）及び取付管
	公共桝（角型）及び取付管
	集水桝（丸型）及び取付管
	集水桝（角型）及び取付管

● 本管、引出線なし　※延長はマンホールの蓋の中心間距離です。

管種、形状・管径、勾配、延長、施工年度
VU,○ 250, 5.3‰, 38. 40, H29
1.031 下流管底高　1.234 上流管底高

● 本管、引出線あり

VU, ○250, 5.3‰, 38. 40, H29
1.031　1.234

● 桝及び取付管

取付管形状、取付距離、上流マンホール、取付管管種
・管径
○ 250, 1. 21, 3. 80, VU
○ 200,
桝形状・桝径

● マンホール

マンホール番号　地盤高
515-1　2.05　2.95　オフセット

● 管路番号

支線 515　幹線 116

令和７年３月調製

この図は、令和５年３月作成１：２５００都市計画図を基図としたものである。

１：５００

0　10　20　30　40　50m

習志野市企業局工務部下水道課

I－05