I－15

習志野市公共下水道平面図

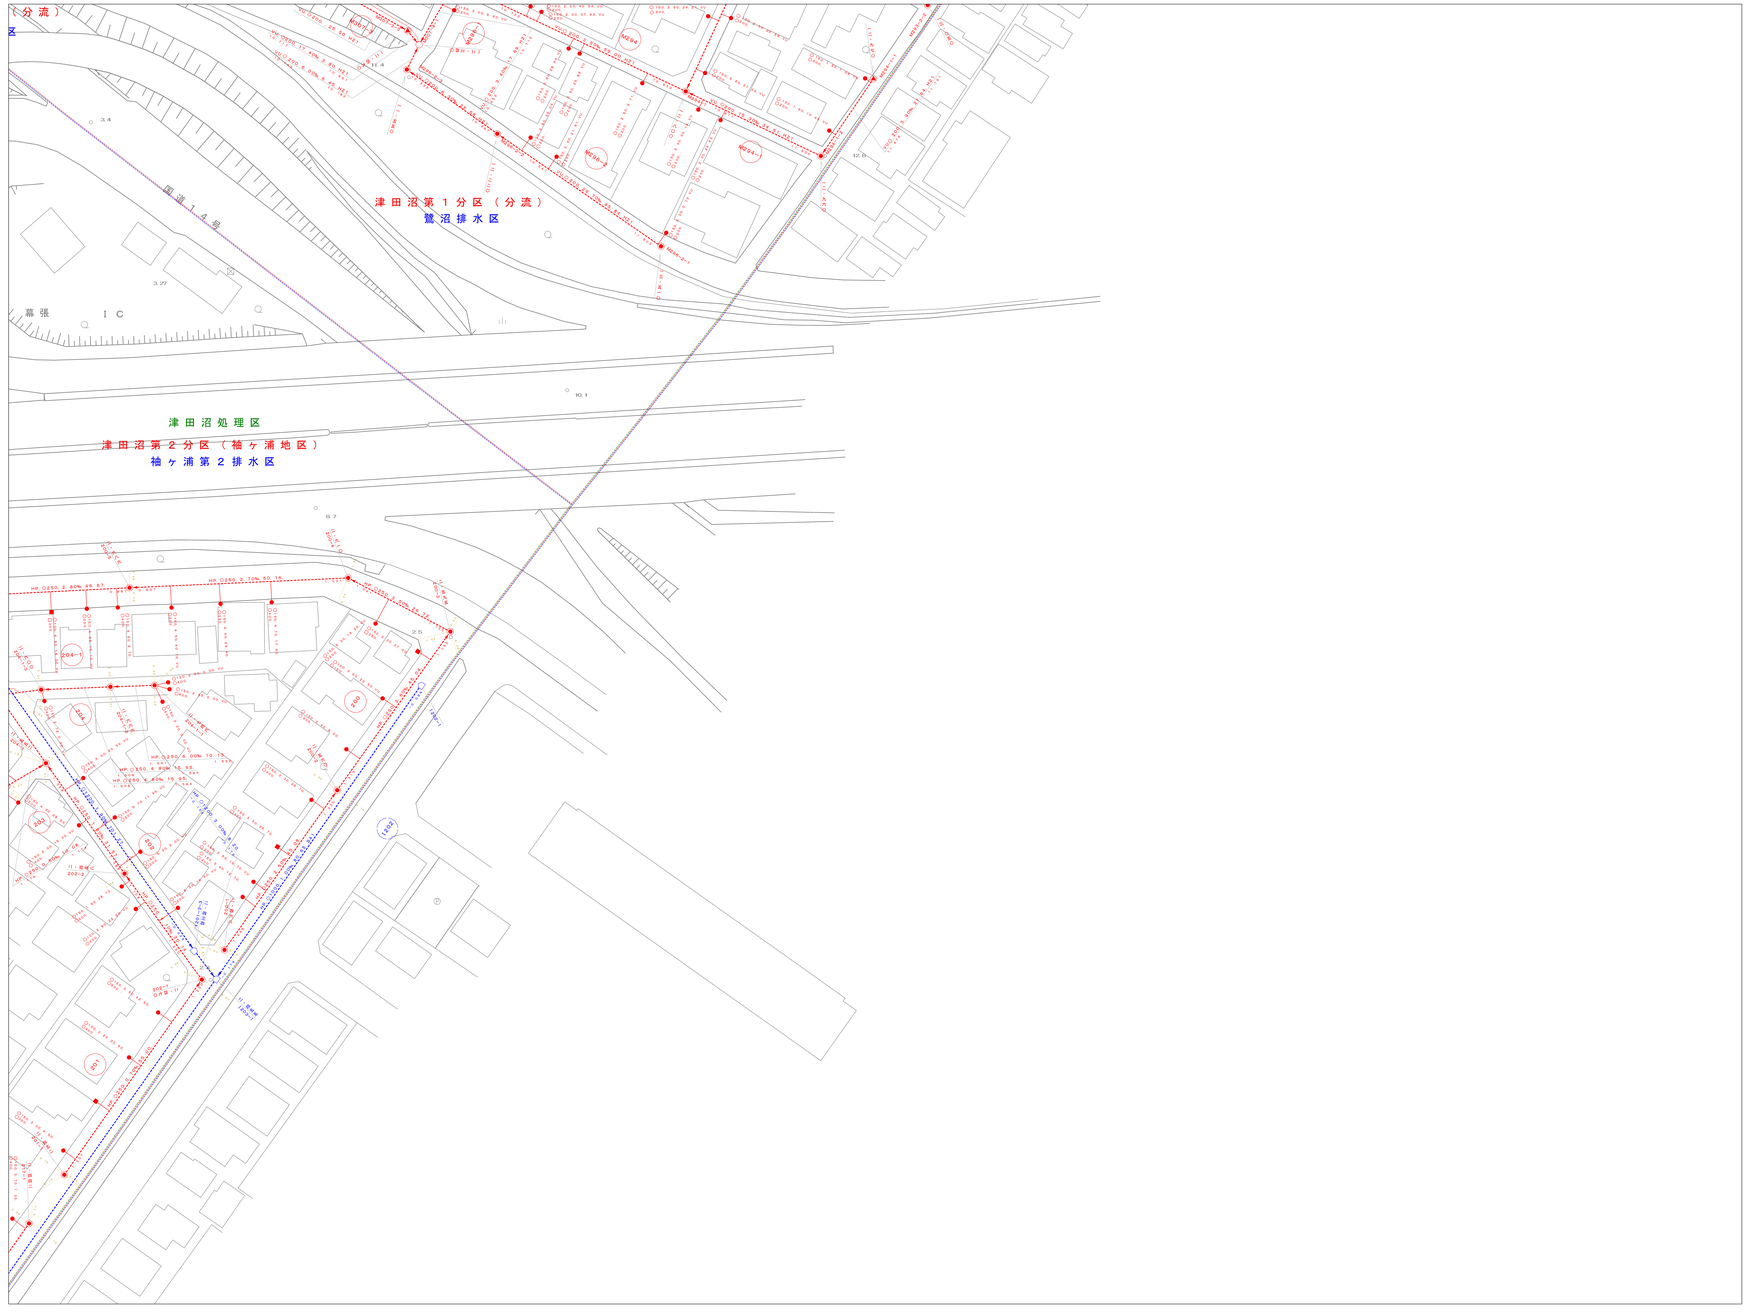

H－14	I－14	J－14
H－15	I－15	
H－16	I－16	

N

凡　例

記号	説明
	処理分区界（汚水）
	排水区界　（雨水）
	処理分区界（合流）
	幹線（汚水）
	幹線（雨水）
	幹線（合流）
	支線（汚水）
	支線（雨水）
	支線（合流）
	０号マンホール円形　内径７５㎝
	１号マンホール円形　内径９０㎝
	２号マンホール円形　内径１２０㎝
	３号マンホール円形　内径１５０㎝
	４号マンホール円形　内径１８０㎝
	５号マンホール角形　内法２１０×１２０㎝
	６号マンホール角形　内法２６０×１２０㎝
	７号マンホール角形　内法３００×１２０㎝
	特１号マンホール角形　内法６０×９０㎝
	特２号マンホール角形　内法１２０×１２０㎝
	特３号マンホール角形　内法１４０×１２０㎝
	特４号マンホール角形　内法１８０×１２０㎝
	特殊マンホール　規格外
	正長方形渠用マンホール
	馬踏マンホール
	塩ビマンホール
	雨水吐き室
	副管付マンホール
	吐き口
	管交差
	公共桝（丸型）及び取付管
	公共桝（角型）及び取付管
	集水桝（丸型）及び取付管
	集水桝（角型）及び取付管

● 本管、引出線なし　※延長はマンホールの蓋の中心間距離です。

管種、形状・管径、勾配、延長、施工年度

VU,○ 250, 5.3‰, 38.40, H29

1.031 下流管底高　1.234 上流管底高

● 本管、引出線あり

VU,○250, 5.3‰, 38.40, H29

1.031　1.234

● 桝及び取付管

取付管形状　取付距離、上流マンホール、取付管管種

＋管径

○ 250, 1.21, 3.80, VU

○ 200,

桝形状・桝径

● マンホール

マンホール番号　地盤高

515-1　2.05　2.95　オフセット

● 管路番号

支線　515　幹線　116

令和７年３月調製

この図は、令和５年３月作成１：２５００都市計画図を基図としたものである。

１：５００

0　10　20　30　40　50m

習志野市企業局工務部下水道課

I－15