



# 習志野市公共下水道平面図

J-06	K-06	L-06
J-07	K-07	L-07
J-08	K-08	L-08

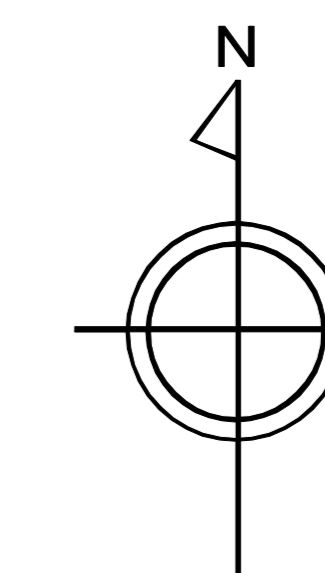


### 凡例

記号	説明
	処理分区界(汚水)
	排水区界(雨水)
	処理分区界(合流)
	幹線(汚水)
	幹線(雨水)
	幹線(合流)
	支線(汚水)
	支線(雨水)
	支線(合流)
	0号マンホール円形 内径7.5cm
	1号マンホール円形 内径9.0cm
	2号マンホール円形 内径12.0cm
	3号マンホール円形 内径15.0cm
	4号マンホール円形 内径18.0cm
	5号マンホール角形 内法210×120cm
	6号マンホール角形 内法260×120cm
	7号マンホール角形 内法300×120cm
	特1号マンホール角形 内法60×90cm
	特2号マンホール角形 内法120×120cm
	特3号マンホール角形 内法140×120cm
	特4号マンホール角形 内法180×120cm
	特殊マンホール 規格外
	正長方形兼用マンホール
	馬蹄マンホール
	塩ビマンホール
	雨水吐き室
	副管付マンホール
	吐き口
	管交差
	公共樹(丸型)及び取付管
	公共樹(角型)及び取付管
	集水樹(丸型)及び取付管
	集水樹(角型)及び取付管
<ul style="list-style-type: none"> <li>● 本管、引出線なし</li> <li>● 本管、引出線あり</li> <li>● 樹及び取付管</li> <li>● マンホール</li> </ul>	
<ul style="list-style-type: none"> <li>※延長はマンホールの裏の中心間距離です。</li> <li>管種、形状、管径、勾配、延長、施工年度 WU. 250, 5.3%, 38.40, H29</li> <li>下流管底高 1.031</li> <li>上流管底高 1.234</li> <li>取付管形状、取付距離、上流マンホール、取付管管種 管径 250, 1.21, 3.80, WU からの距離 200</li> <li>樹形状、樹径</li> <li>● 管路番号</li> <li>支線 516</li> <li>幹線 116</li> <li>マンホール番号 915-1</li> <li>地盤高 1.0</li> <li>オフセット 2.0</li> </ul>	

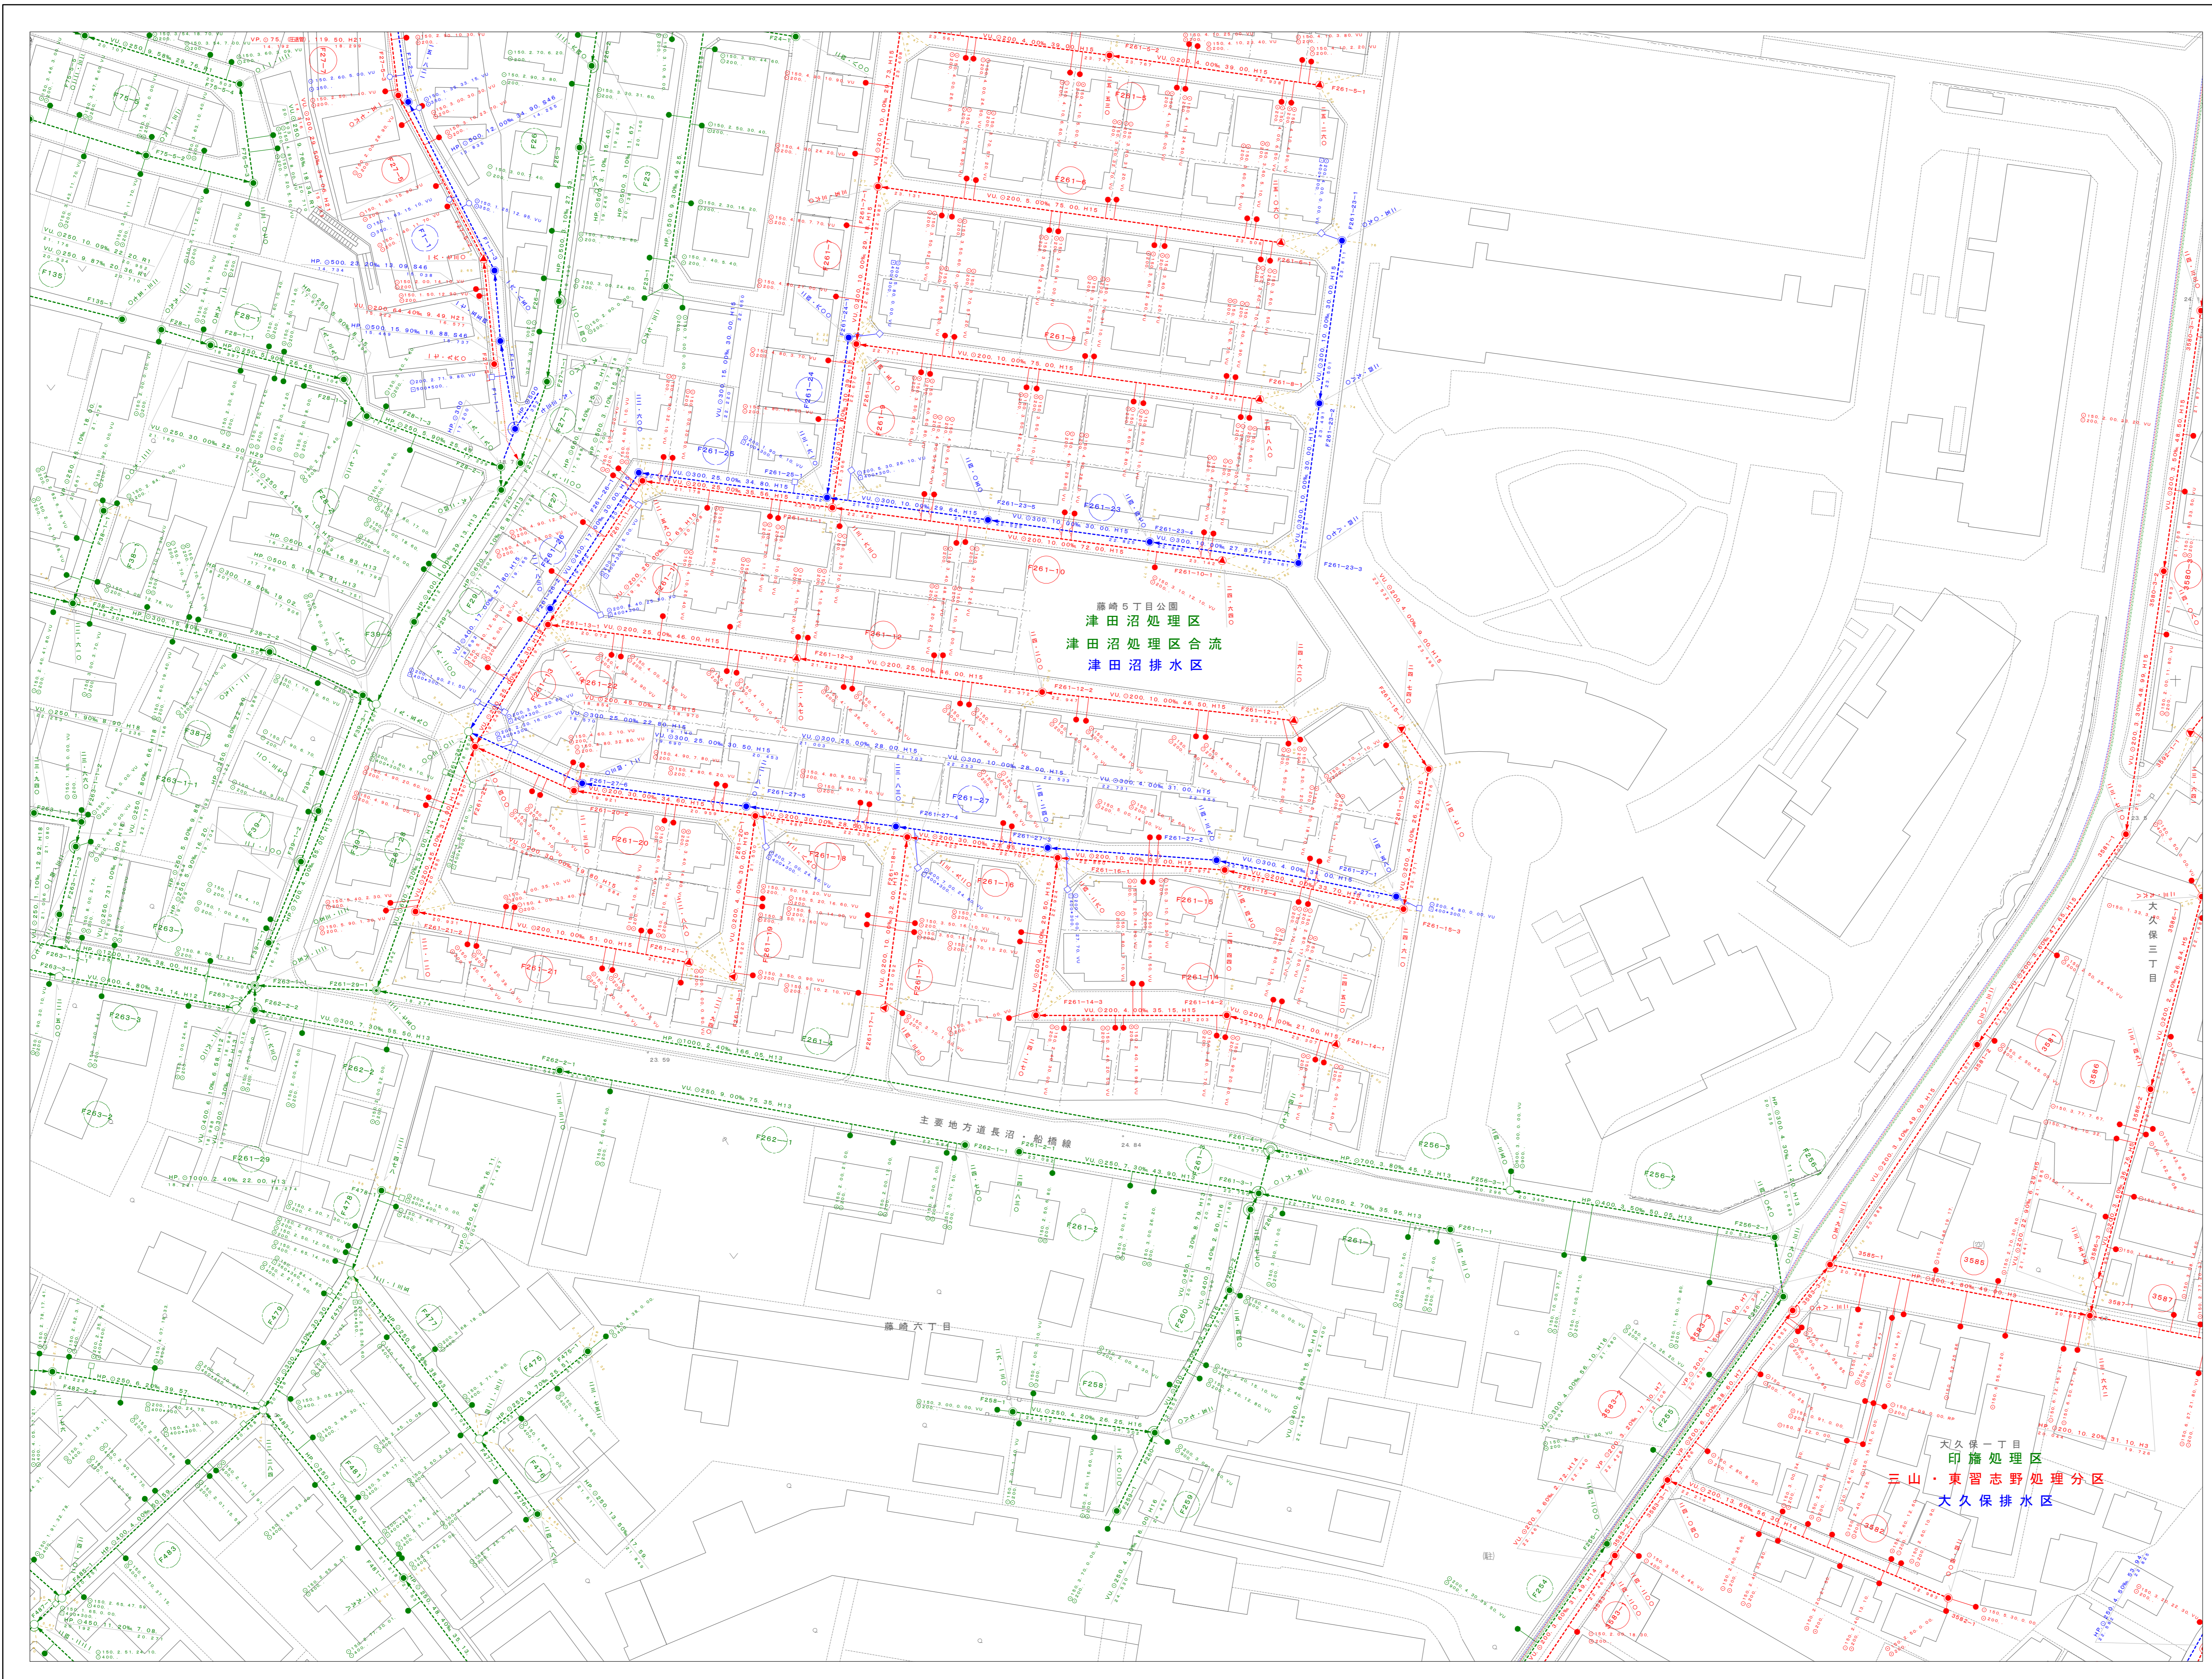

令和6年2月調製

この図は、平成27年3月作成1:2500都市計画図を基図とし、資料を基に経年変化箇所を編集したものである。

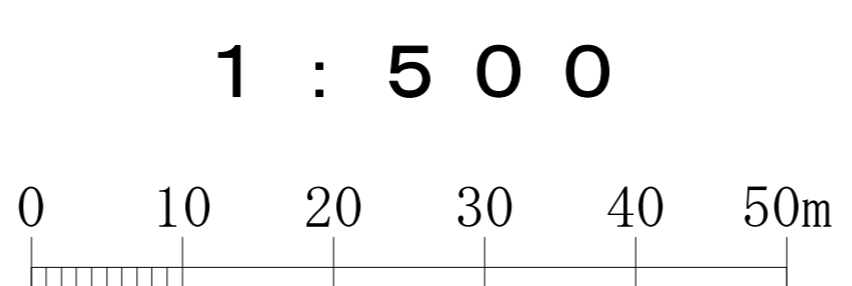

習志野市企業局工務部下水道課  
K-07