K－12

習志野市公共下水道平面図

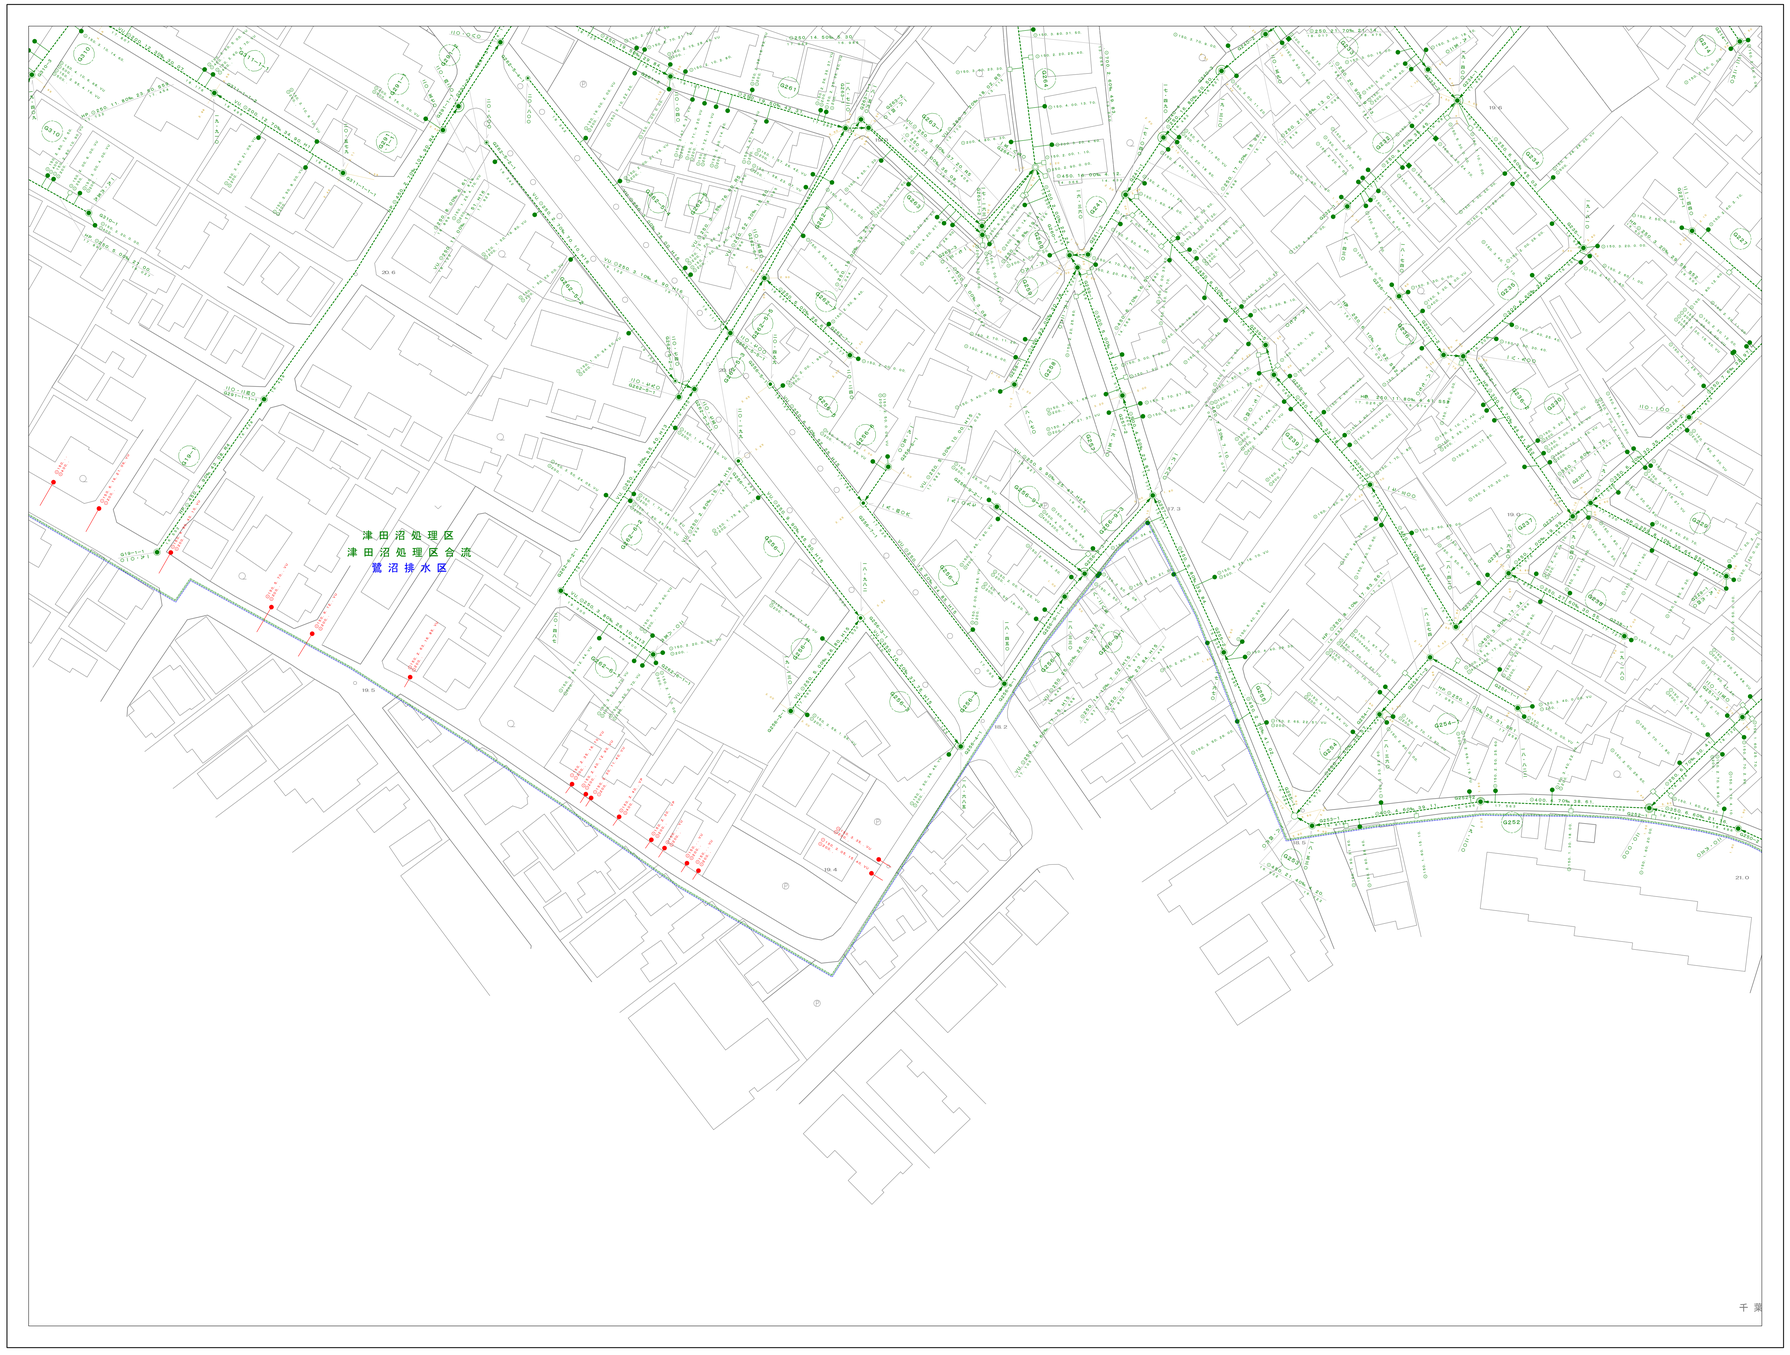

J-11	K-11	L-11
J-12	K-12	L-12
J-13		

N

凡　例

記号	説明
	処理分区界(汚水) 排水区界　(雨水) 処理分区界(合流)
	幹線(汚水) 幹線(雨水) 幹線(合流)
	支線(汚水) 支線(雨水) 支線(合流)
	0号マンホール円形 内径75cm
	1号マンホール円形 内径90cm
	2号マンホール円形 内径120cm
	3号マンホール円形 内径150cm
	4号マンホール円形 内径180cm
5 5 5	5号マンホール角形 内法210×120cm
6 6 6	6号マンホール角形 内法260×120cm
7 7 7	7号マンホール角形 内法300×120cm
1 1 1	特1号マンホール角形 内法60×90cm
2 2 2	特2号マンホール角形 内法120×120cm
3 3 3	特3号マンホール角形 内法140×120cm
4 4 4	特4号マンホール角形 内法180×120cm
	特殊マンホール 規格外
	正長方形渠用マンホール
	馬蹄マンホール
	塩ビマンホール
	雨水吐き室
	副管付マンホール
	吐き口
	管交差
	公共桝(丸型)及び取付管
	公共桝(角型)及び取付管
	集水桝(丸型)及び取付管
	集水桝(角型)及び取付管

● 本管、引出線なし　※延長はマンホールの蓋の中心間距離です。

管種、形状・管径、勾配、延長、施工年度
VU, ○ 250, 5. 3‰, 38. 40, H29
1. 031　下流管底高
1. 234　上流管底高

● 本管、引出線あり

VU, ○250, 5. 3‰, 38. 40, H29
1. 031　1. 234

● 桝及び取付管

取付管形状、取付距離、上流マンホール、取付管管種
・管径　からの距離
○ 250, 1. 21, 3. 80, VU
○ 200, .
桝形状・桝径

● マンホール

マンホール番号　地盤高
515-1　2.05　2.95　オフセット

● 管路番号

支線　幹線
515　116

令和7年3月調製

この図は、令和５年３月作成１：２５００都市計画図を基図としたものである。

１：５００

0　10　20　30　40　50m

習志野市企業局工務部下水道課

K－12