


# 習志野市公共下水道平面図



K-08	L-08	M-08
K-09	L-09	M-09
K-10	L-10	M-10

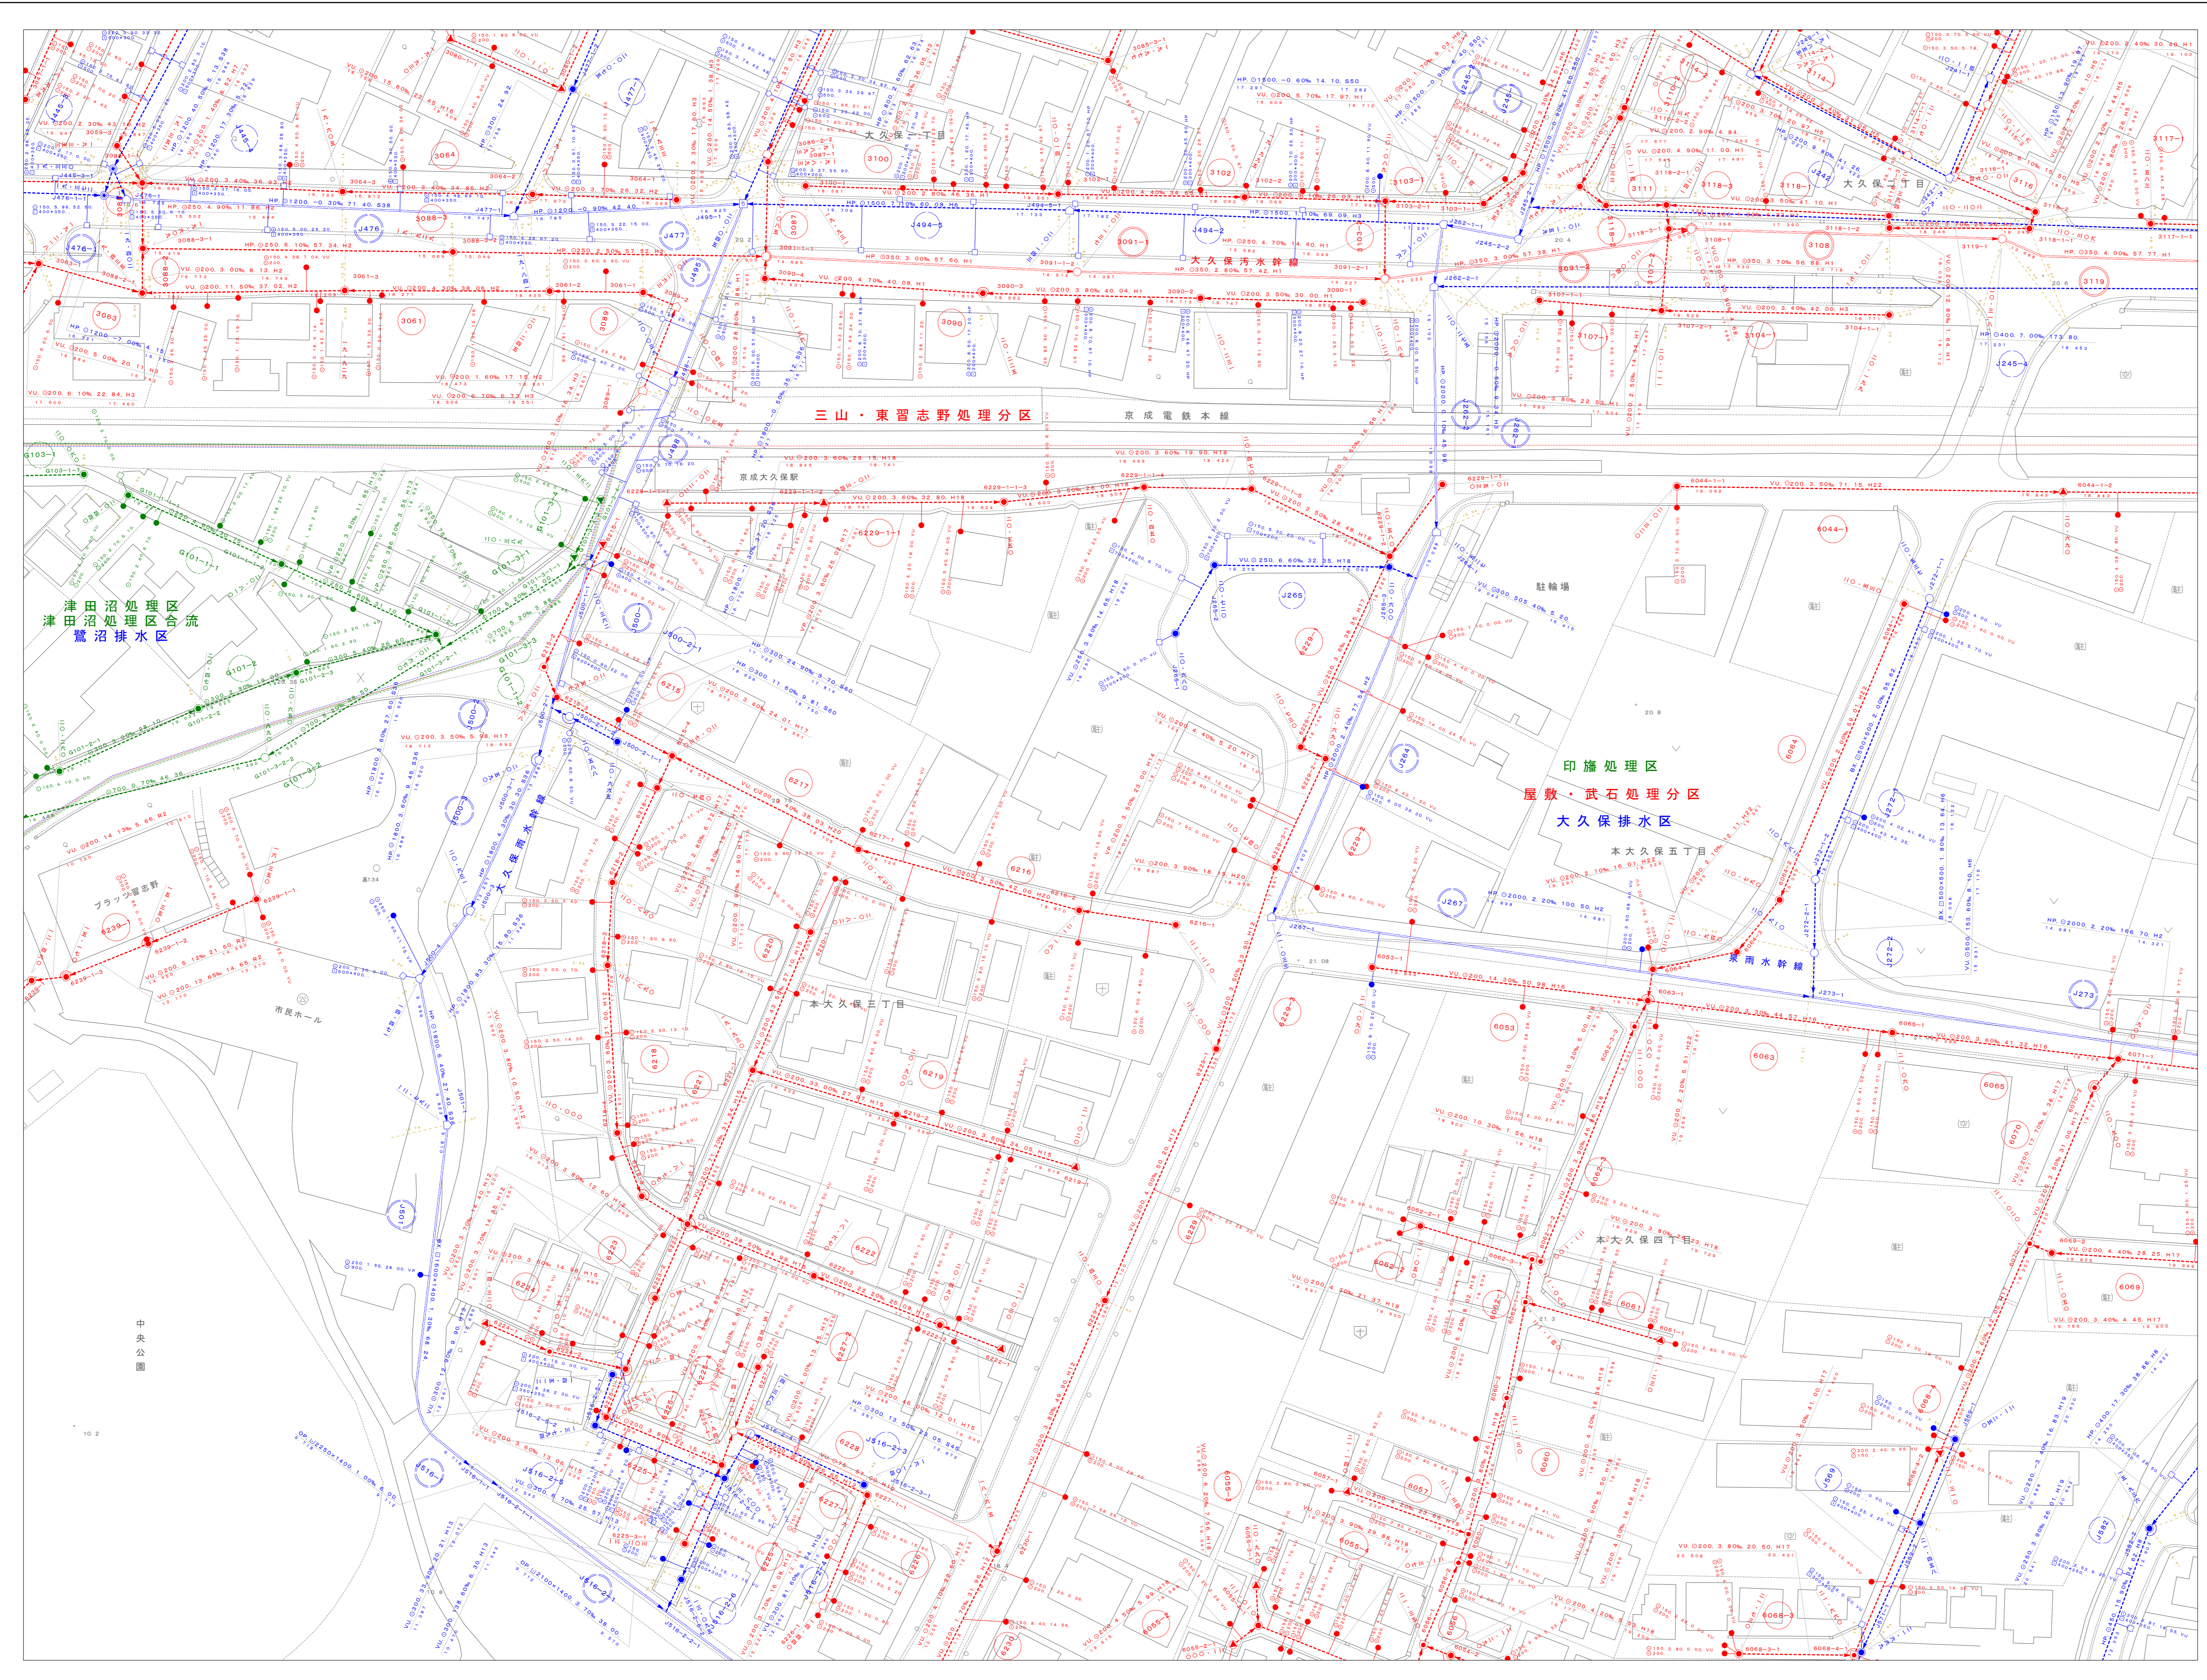


### 凡例

記号	説明
(Red dashed line)	処理分区界(汚水)
(Blue dashed line)	排水区界(雨水)
(Green dashed line)	処理分区界(合流)
(Red solid line)	幹線(汚水)
(Blue solid line)	幹線(雨水)
(Green solid line)	幹線(合流)
(Red dashed line)	支線(汚水)
(Blue dashed line)	支線(雨水)
(Green dashed line)	支線(合流)
(Red circle)	0号マンホール円形 内径75cm
(Blue circle)	1号マンホール円形 内径90cm
(Green circle)	2号マンホール円形 内径120cm
(Red circle with center dot)	3号マンホール円形 内径150cm
(Blue circle with center dot)	4号マンホール円形 内径180cm
(Green circle with center dot)	5号マンホール角形 内法210×120cm
(Red square)	6号マンホール角形 内法260×120cm
(Blue square)	7号マンホール角形 内法300×120cm
(Green square)	特1号マンホール角形 内法60×90cm
(Red house icon)	特2号マンホール角形 内法120×120cm
(Blue house icon)	特3号マンホール角形 内法140×120cm
(Green house icon)	特4号マンホール角形 内法180×120cm
(Red house icon)	特殊マンホール 規格外
(Red circle with center dot)	正長方形兼用マンホール
(Blue circle with center dot)	馬蹄マンホール
(Green circle with center dot)	塩ビマンホール
(Red triangle)	雨水吐き室
(Blue triangle)	副管付マンホール
(Green triangle)	吐き口
(Red arrow)	管交差
(Blue arrow)	公共樹(丸型)及び取付管
(Green arrow)	公共樹(角型)及び取付管
(Red arrow)	集水樹(丸型)及び取付管
(Blue arrow)	集水樹(角型)及び取付管
<p>● 本管、引出線なし ※延長はマンホールの裏の中心間距離です。</p> <p>管種、形状、管径、勾配、延長、施工年度  WU 250, 5.3%, 38.40, H29  1.031 1.224  下流管底高 上流管底高</p> <p>● 本管、引出線あり  WU 250, 5.3%, 38.40, H29  1.031 1.224</p> <p>● 樹及び取付管  取付管形状、取付距離、上流マンホール、取付管管種  管径  ○ 250, 1.21, 3.80, WU  ○ 200,  樹形状、樹径</p> <p>● マンホール  マンホール番号 地盤高  915-1 1.05  2階 オフセット</p> <p>● 管路番号  支線 幹線  515 116</p>	

令和6年2月調製

この図は、平成27年3月作成1:2500都市計画図を基図とし、資料を基に経年変化箇所を編集したものである。

1 : 500

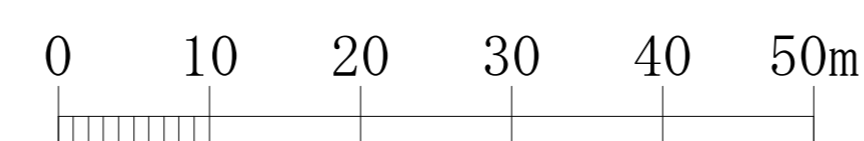

習志野市企業局工務部下水道課

L-09