習志野市公共下水道平面図

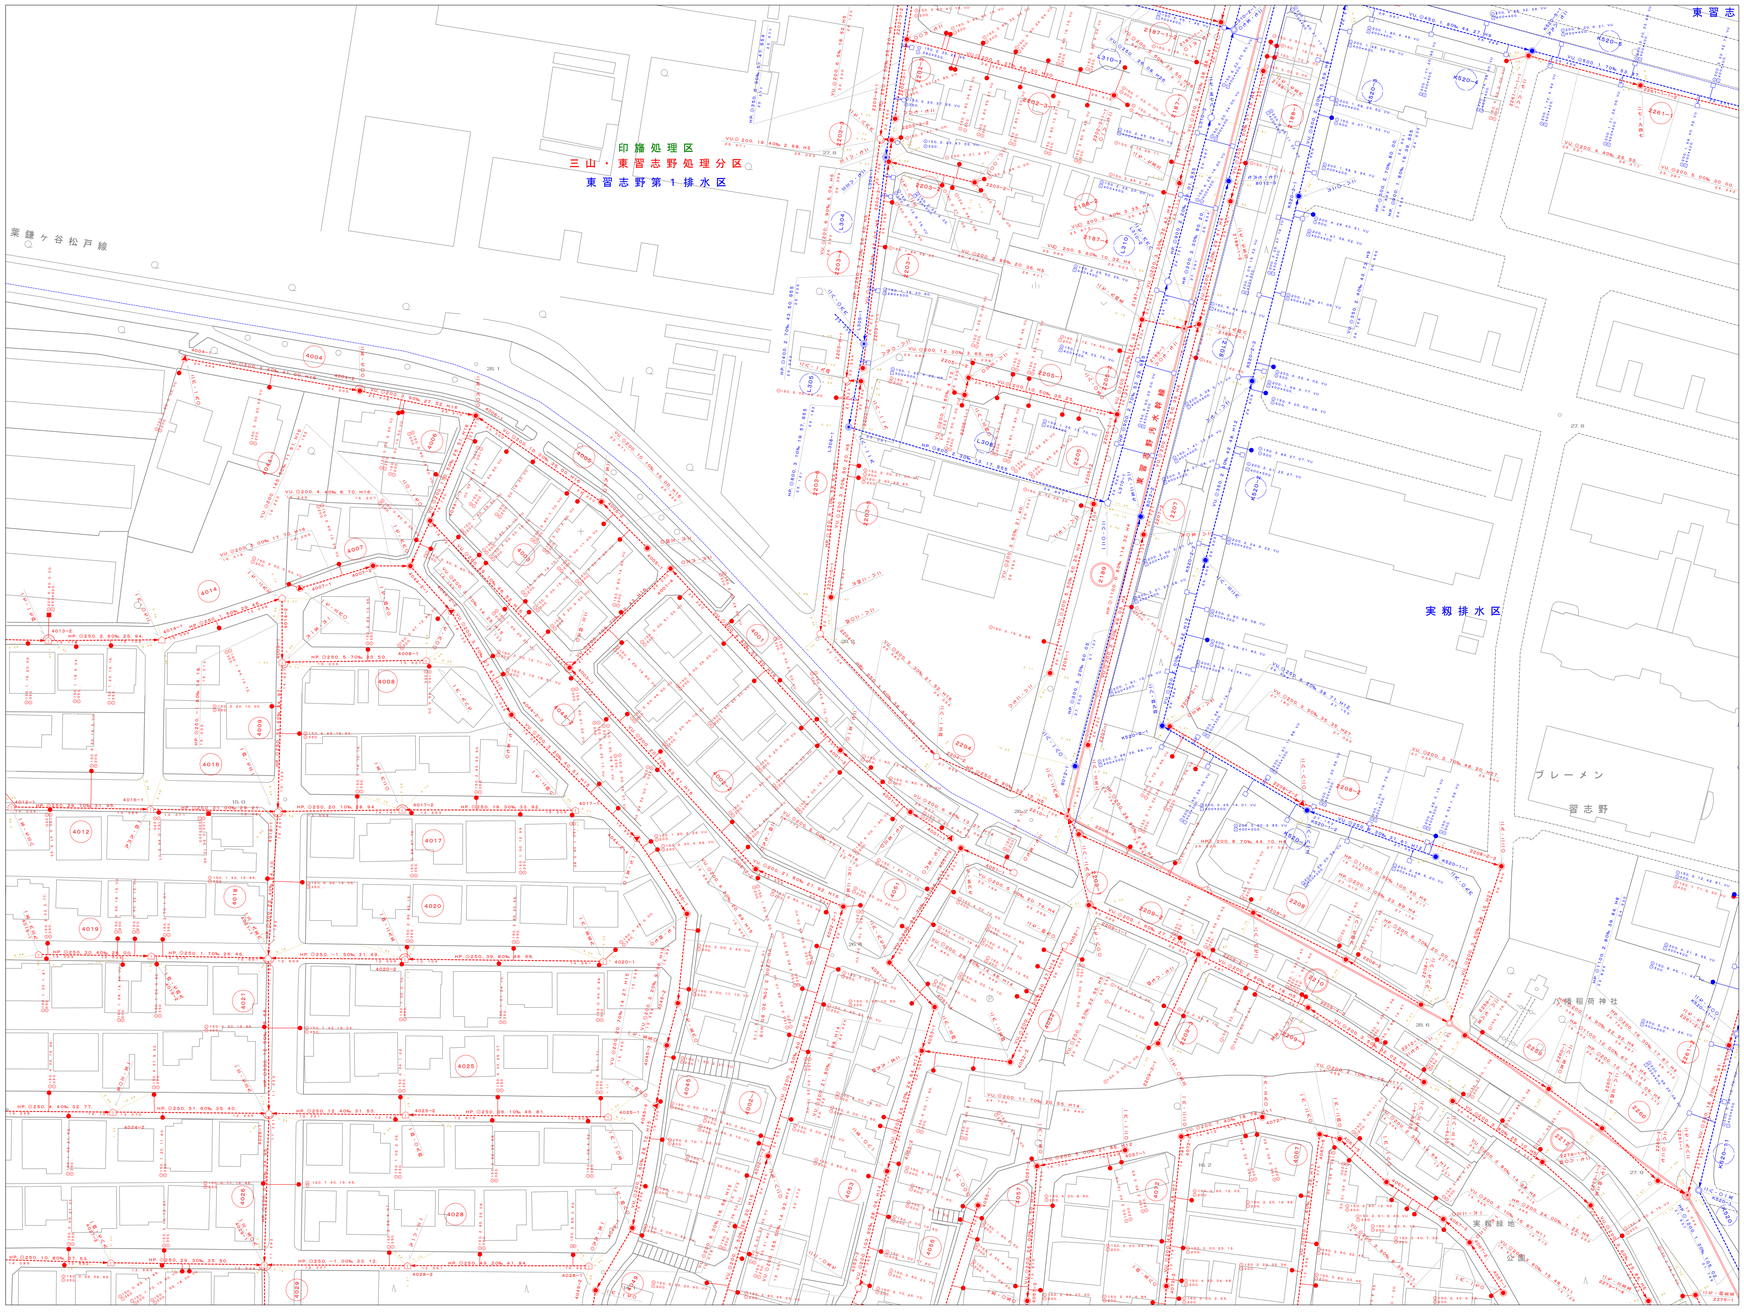

O－05	P－05	Q－05
O－06	P－06	Q－06
O－07	P－07	Q－07

N

凡 例

記 号	説 明
	処理分区界(汚水) 排水区界　(雨水) 処理分区界(合流)
	幹線(汚水) 幹線(雨水) 幹線(合流)
	支線(汚水) 支線(雨水) 支線(合流)
	０号マンホール円形 内径７５㎝
	１号マンホール円形 内径９０㎝
	２号マンホール円形 内径１２０㎝
	３号マンホール円形 内径１５０㎝
	４号マンホール円形 内径１８０㎝
5 5 5	５号マンホール角形 内法２１０×１２０㎝
6 6 6	６号マンホール角形 内法２６０×１２０㎝
7 7 7	７号マンホール角形 内法３００×１２０㎝
1 1 1	特１号マンホール角形 内法６０×９０㎝
2 2 2	特２号マンホール角形 内法１２０×１２０㎝
3 3 3	特３号マンホール角形 内法１４０×１２０㎝
4 4 4	特４号マンホール角形 内法１８０×１２０㎝
	特殊マンホール 規格外
	正長方形渠用マンホール
	馬蹄マンホール
	塩ビマンホール
	雨水吐き室
	副管付マンホール
	吐き口
	管交差
	公共桝(丸型) 及び取付管
	公共桝(角型) 及び取付管
	集水桝(丸型) 及び取付管
	集水桝(角型) 及び取付管

● 本管、引出線なし　※延長はマンホールの蓋の中心間距離です。

管種、形状・管径、勾配、延長、施工年度

VU, ○ 250, 5. 3‰, 38. 40, H29

1. 031 下流管底高　1. 234 上流管底高

● 本管、引出線あり

VU, ○250, 5. 3‰, 38. 40, H29

1. 031　1. 234

● 桝及び取付管

取付管形状、取付距離、上流マンホール、取付管管種・管径

○ 250, 1. 21, 3. 80, VU

○ 200

桝形状・桝径

● マンホール

マンホール番号　地盤高

515-1　27.0

2.05　2.95　オフセット

● 管路番号

支線　515　幹線　116

この図は、令和５年３月作成１：２５００都市計画図を基図としたものである。

１：５００

0　10　20　30　40　50m

習志野市企業局工務部下水道課

令和７年３月調製